Profilo geotecnico-geomecccanico Tunnel di Base lato Italia 1/2 / Coupe géotechnique-géomécanique Tunnel de Base coté Italie 1/2
Scala 1:10.000 / Echelle 1:10.000

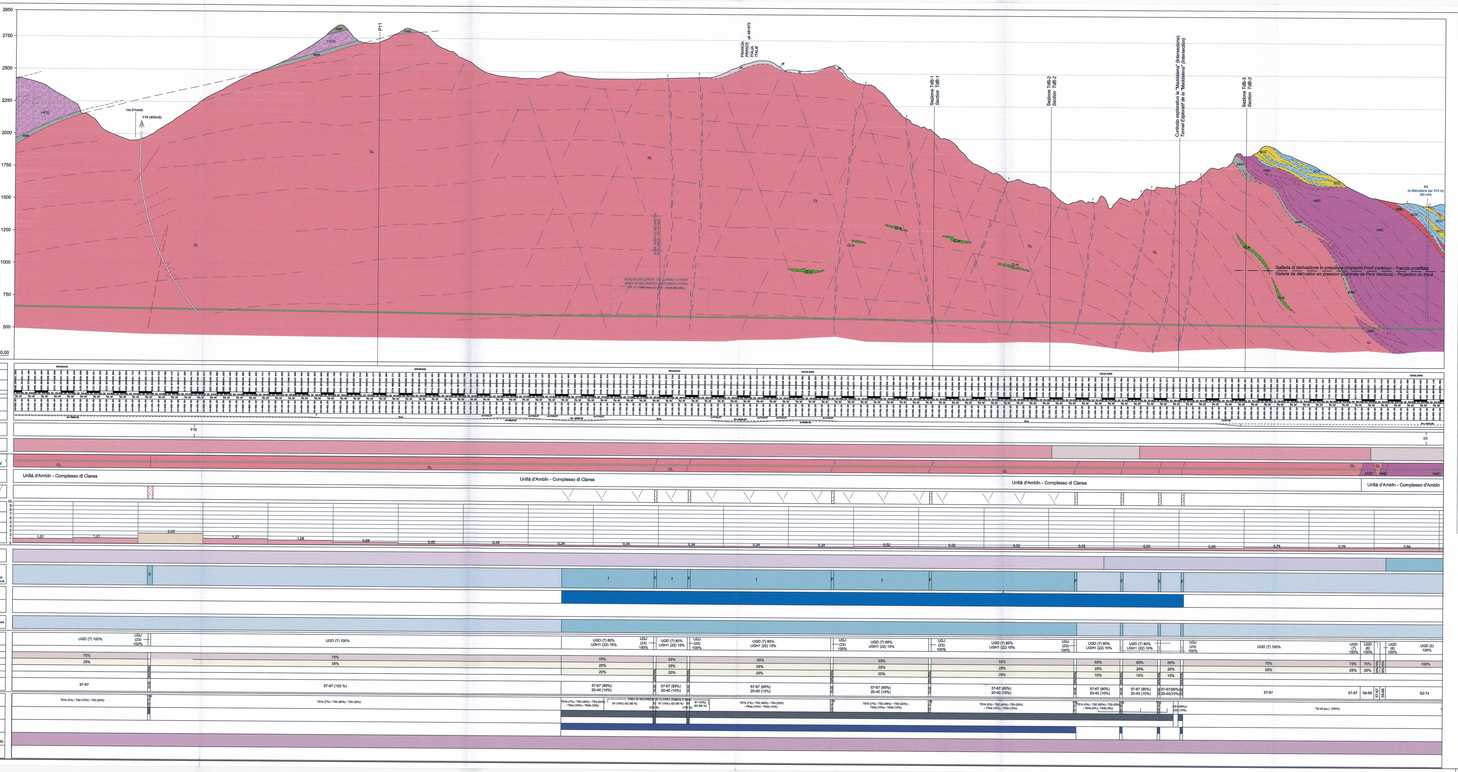

RAPPORT DE REFERENCE / RELAZIONE DI RIFERIMENTO: PD2-C3A-TSE3-0800-RELAZIONE ILLUSTRATIVA SUI METODI DI SCAVO, 0896-SCAVO MECCANIZZATO CON FRESA, 3949-RELAZIONE TECNICA E DI CALCOLO

TUNNEL DI BASE - TUNNEL DI BASE

SECTION COURANTE COTE ITALIE (SITE CLAREA - PORTAIL SUSA) - SEZIONE CORRENTE LATO ITALIA (AREA SC. CLAREA- IMB. SUSA)

SCENARIOS DE PROJET COTE ITALIE - SCENARI DI PROGETTO LATO ITALIA

COUPE GEOLOGIQUE-GEOMECANIQUE AVEC APPLICATION DES PROFILS TYPES 1/2 /PROFILO GEOLOGICO-GEOMECCANICO CON APPLICAZIONE AD TECNICA DELLE SEZIONI TIPO 1/2

Cod. Doc	P D 2 C 3 A T S 3 3 9 5 1 A	A P P L A

Indice	Data	Descrizione	Redatto	Verificato	Validato	Autorizzato
			M. JAMETTI(A-SEI)	G. RUSSO	L.CHIARITO	
B	28/11/2012	Prima Emissione	G. CLARO (SEI)	G. CIVIDINI(SEI)	A. MANCARELLA	
A	31/01/2013	Revisione sulla base osservazioni (1°) Revisione a seguito osservazioni (2°)	M. JAMETTI(A-SEI) G. CLARO (SEI)			

Tecnimont Civil Construction
Dott. Ing. Alfio Acciardi
Ordine degli Ingegneri della Provincia di Torino, N.3611 S

Lyon Turin Ferroviaire

LTF sas - 1991 Avenue de la Boisse, BP 60601 - F-73006 CHAMBERY CEDEX (France)
TEL +33 (0) 4.79.96.85.85 - Fax: +33 (0) 4.79.96.85.79
Sito internet: www.lyonturinferroviaire.com - E-mail: ltf@ltf-sas.com
Propriété LTF Tous droits réservés - Propriété LTF Tutti diritti riservati

Scala / Echelle: 1:10.000