


# INQUADRAMENTO GENERALE SU IGM IN SCALA 1:25000 con individuato il percorso dei cavidotti interni ed esterni al parco

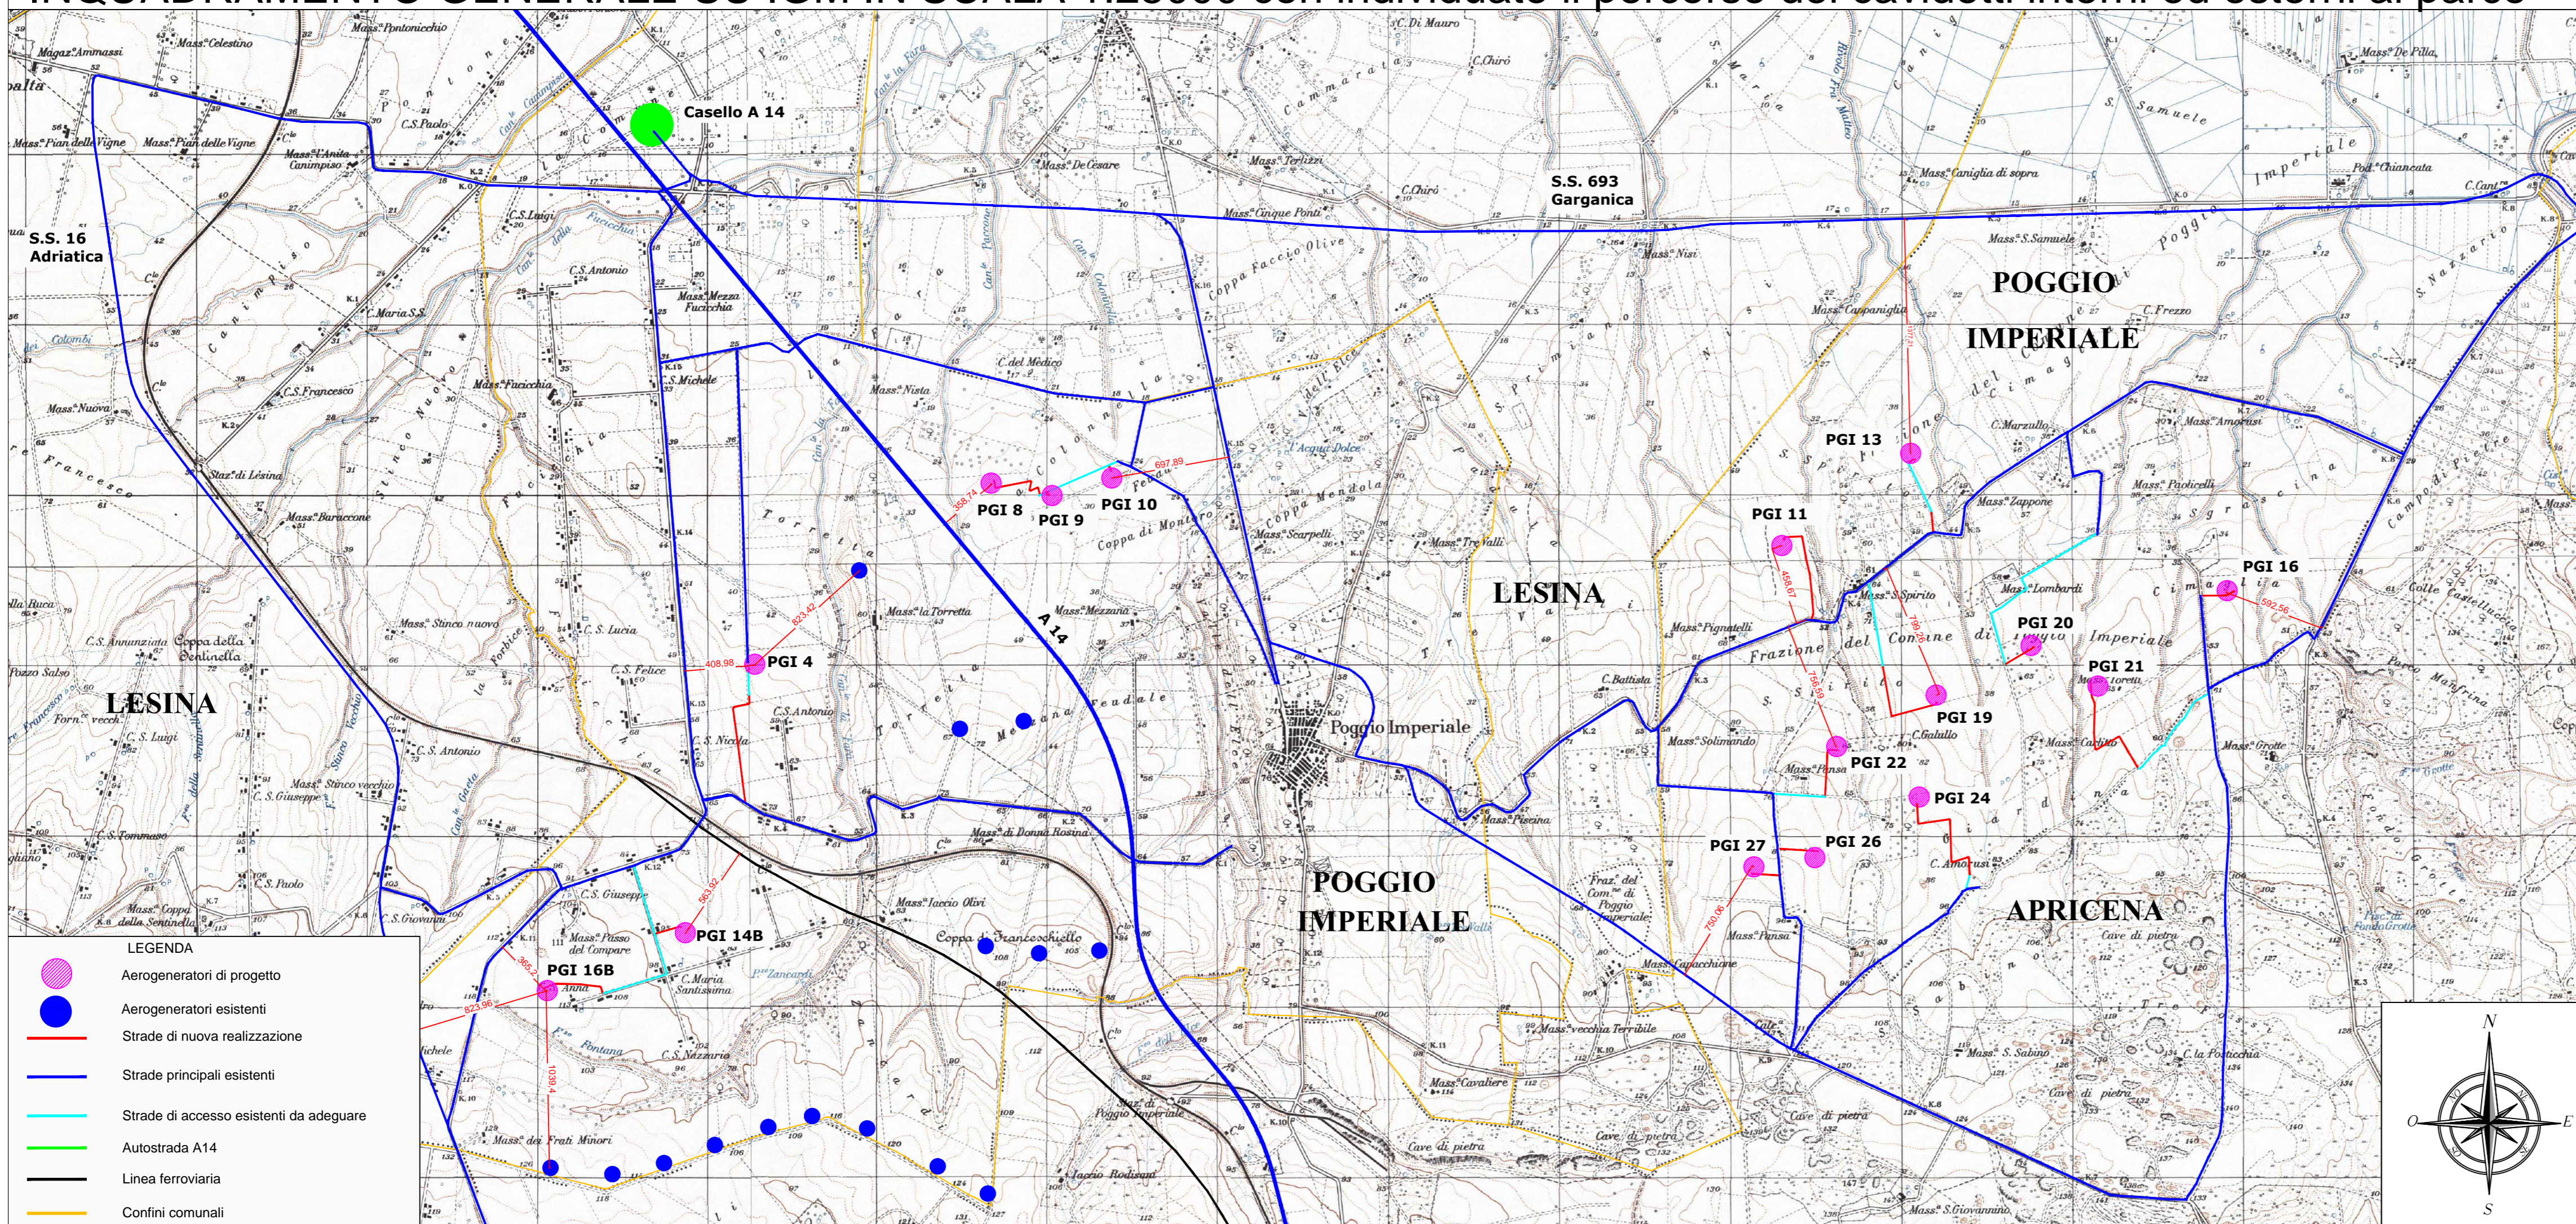

<b>IVPC Power 6 S.r.l.</b> Via Circumvallazione 108   83100 Avellino Tel. 0825.693711   Fax 0825.781472 P.IVA 02509050643					
<b>STUDIO INGEGNERIA ELETTRICA</b> MEZZINA dott. ing. Antonio Via T. Sals 128   71016 San Severo (FG) Tel. 0862.228072   Fax 0862.243051 e-mail: info@studioecetna.net					
<b>VEGA sas</b> Arch. Antonio Demajo Tel. 081.756251   Fax 1784412324 E-Mail: st.vega@gmail.com	<b>ARKE' Ingegneria S.r.l.</b> Via Imperatore Traiano, 4 - 70126 BARI Tel.   Fax 080.2022423 E-Mail: info@arkeingegneria.it				
<b>NOSTOI s.r.l. - Dott.ssa Maria Grazia Liseno</b> Tel. 0972.081259   Fax 0972.83694 E-Mail: mgliseno@nostoi.it	<b>STM</b> Ing. Tommaso Monaco Tel. 0885.429650   Fax 0885.090465 E-Mail: ing.tommaso@studiotecnicomonaco.it				
<b>Studio Falcone</b> Ing. Antonio Falcone Tel. 0884.534378   Fax 0884.534378 E-Mail: ing.falcone@alice.it	Dott. Donato Antonio Fatigato Via G. Matteotti n. 111 - 71121 Foggia Tel/Fax 0881.745414 / 0881.771533 e-mail: fatigatodona@libero.it				
<b>Geom. Ercolino Marinucci Palermo</b> Tel. 0874.839190 cell. 339.1854984 E-Mail: marinucci@libero.it	Dr. Agr. Di Mola Gianpietro Via G. Matteotti n. 111 - 71121 Foggia Tel/Fax 0881.750289 e-mail: giamp.dimola@libero.it				
Parco Eolico composto da n.16 Aerogeneratori da 3,3 MW per una potenza complessiva di 52,8 MW nel Comune di Poggio Imperiale (FG)					
Folder: A - PROGETTO GENERALE Nome Elaborato: ETK5E66_TAVOLA_A02 Descrizione Elaborato: Inquadramento generale su I.G.M. 1:25000 con individuata la viabilità di accesso al parco e le infrastrutture esistenti interferenti.					
00	Marzo 2014	Emissione per progetto definitivo - Richiesta V.I.A.	Ing. A. Mezzina	Ing. A. Mezzina	IVPC Power 6 S.r.l.
Rev.	Data	Oggetto della revisione	Elaborazione	Verifica	Approvazione
Scale: 1:25.000		Codice Pratica: ETK5E66			
Formato: A1					