


NCT COMITINI FOGLIO 20

NCT FAVARA FOGLIO 8

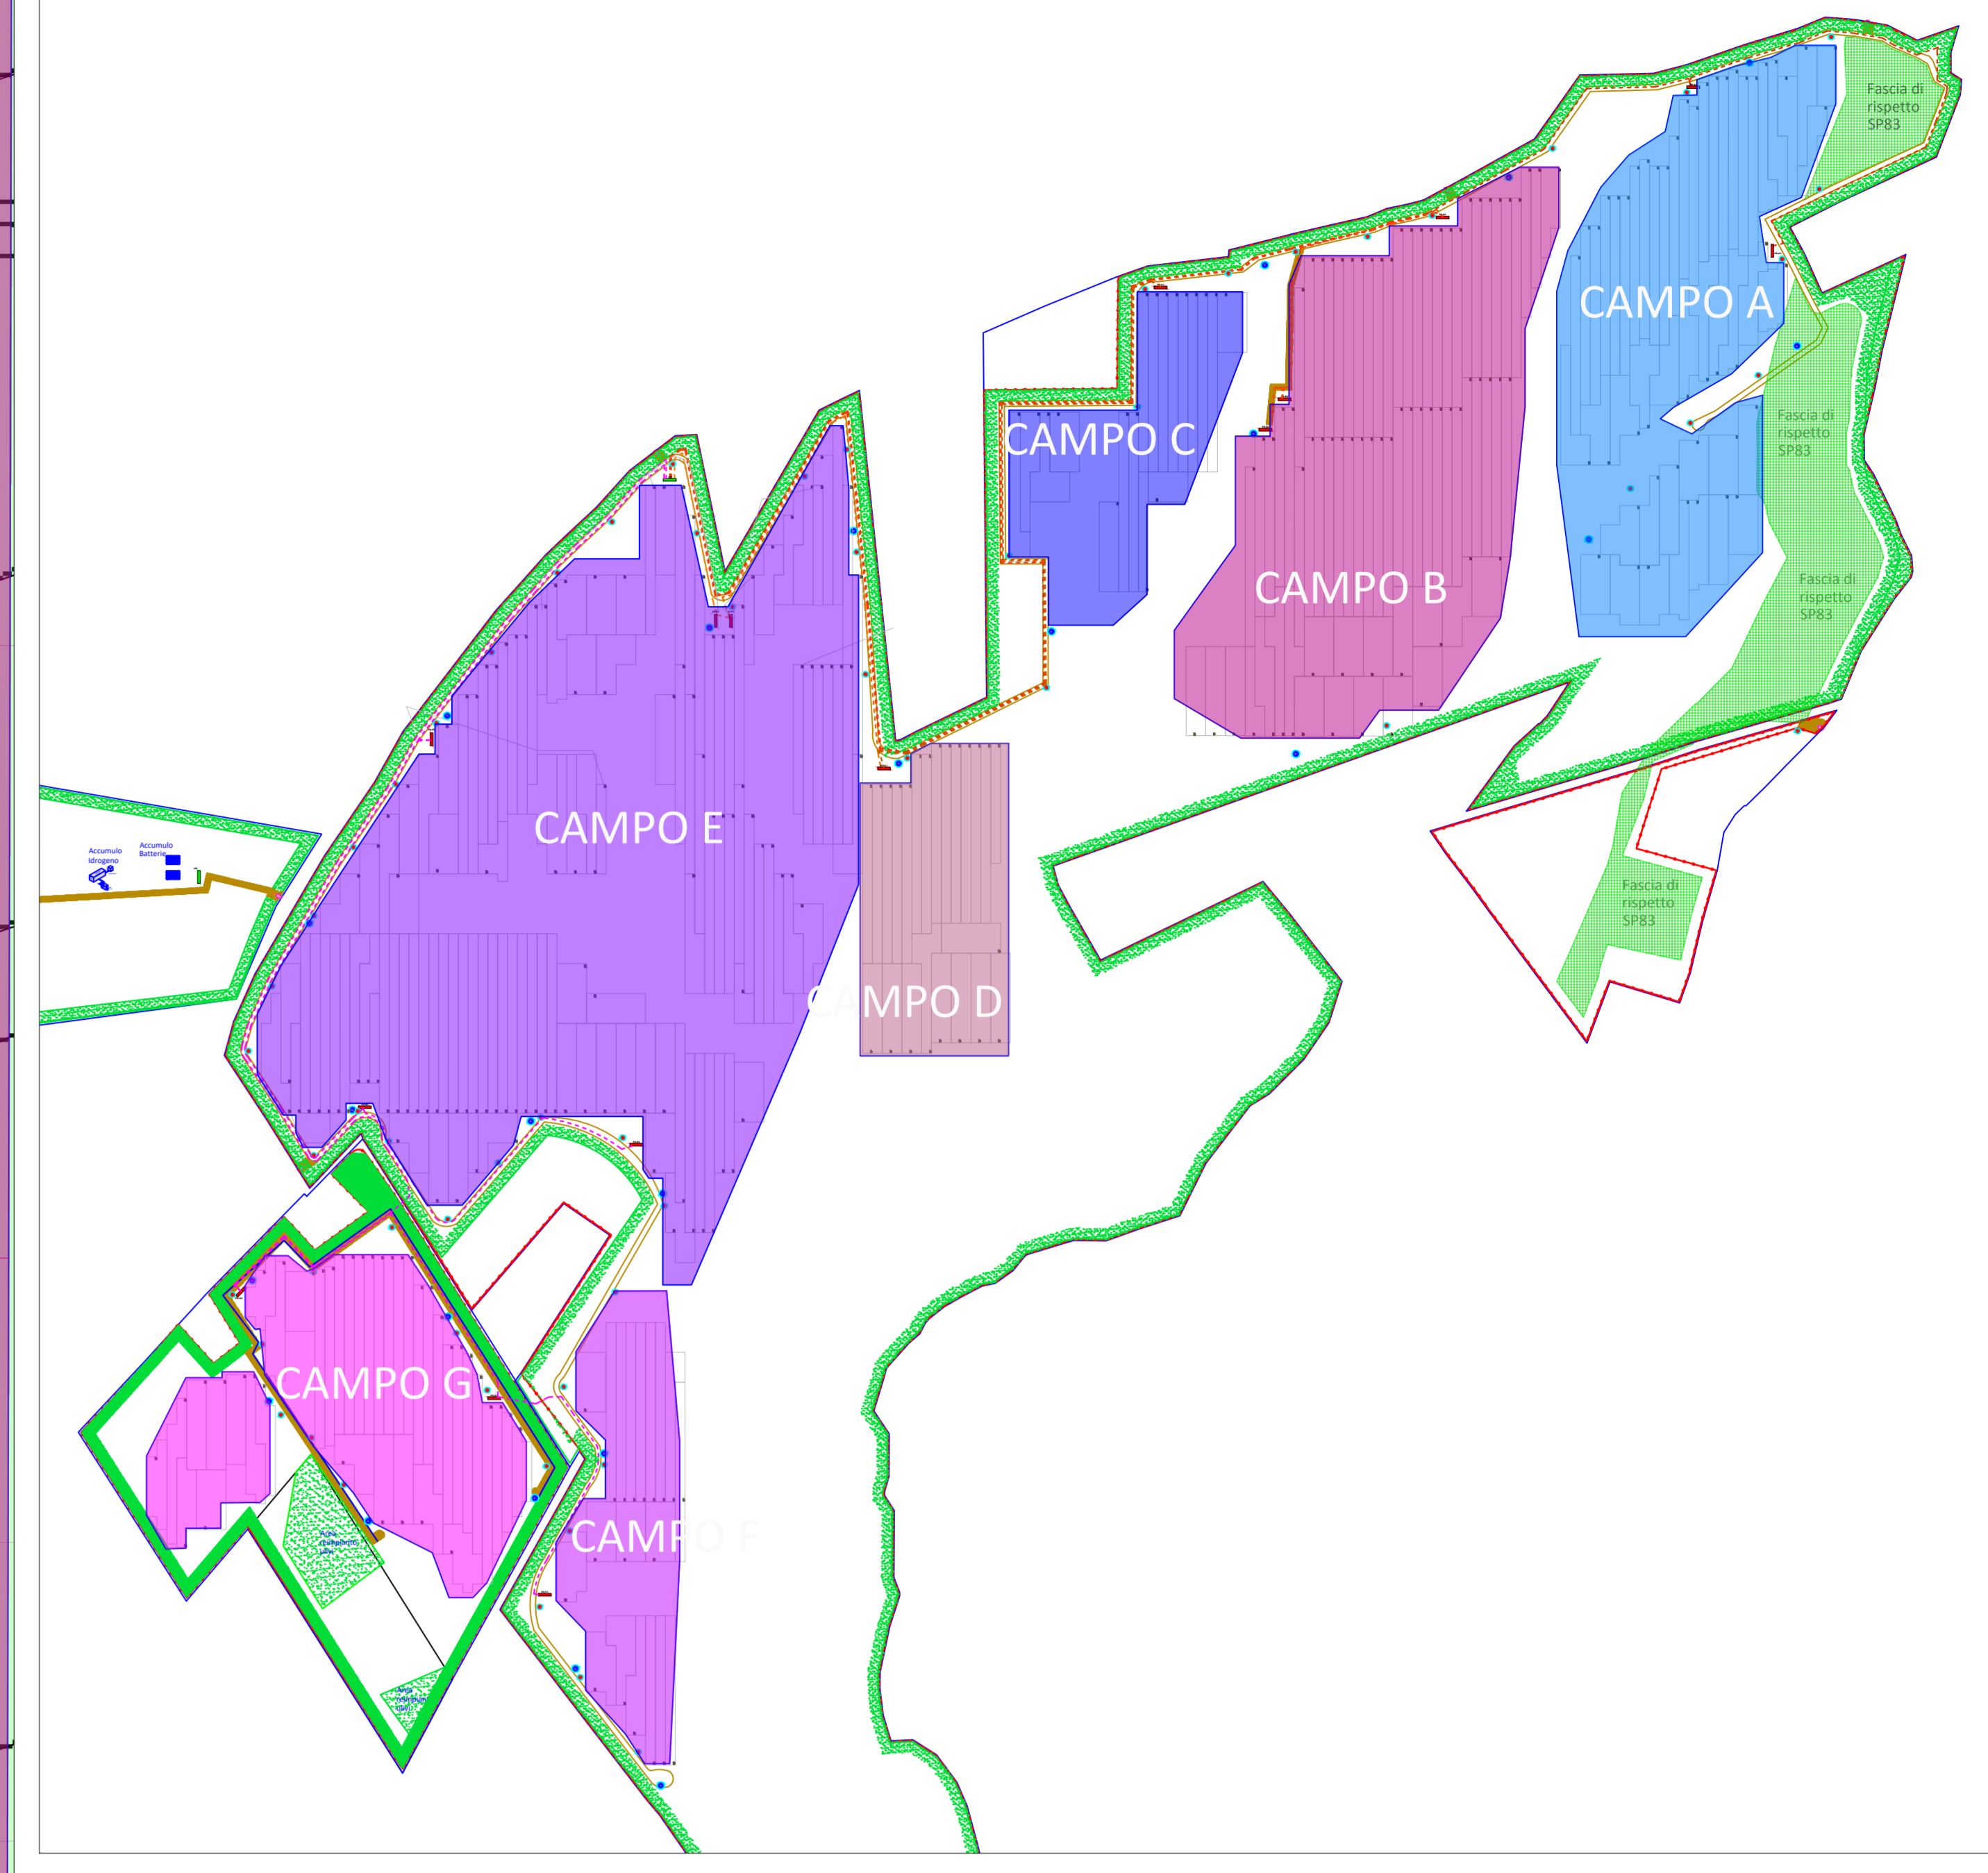

LEGENDA		LEGENDA		LEGENDA	
CAVI MT VERSO SSE	CAV. DI MITIGAZIONE A VERDE (VM)	CAV. DI MITIGAZIONE A VERDE (VM)	CAV. DI MITIGAZIONE A VERDE (VM)	CAV. DI MITIGAZIONE A VERDE (VM)	CAV. DI MITIGAZIONE A VERDE (VM)
CAVI MT POWER CENTER	RECONIZIONE	RECONIZIONE	RECONIZIONE	RECONIZIONE	RECONIZIONE
CAVI IN METRI DI STRADA E DATI	VIABITA' INTERNA (STERRATO H 40)	VIABITA' INTERNA (STERRATO H 40)	VIABITA' INTERNA (STERRATO H 40)	VIABITA' INTERNA (STERRATO H 40)	VIABITA' INTERNA (STERRATO H 40)
IMPIANTO FV SOTTOCAMPO C1	ACCESSI CARRABILI	ACCESSI CARRABILI	ACCESSI CARRABILI	ACCESSI CARRABILI	ACCESSI CARRABILI
IMPIANTO FV SOTTOCAMPO D1	CONTROL ROOM	CONTROL ROOM	CONTROL ROOM	CONTROL ROOM	CONTROL ROOM
	POWER CENTER MT	POWER CENTER MT	POWER CENTER MT	POWER CENTER MT	POWER CENTER MT
	POWER STATION	POWER STATION	POWER STATION	POWER STATION	POWER STATION
	TELECAMERA OTTICA E TELECAMERA IR	TELECAMERA OTTICA E TELECAMERA IR	TELECAMERA OTTICA E TELECAMERA IR	TELECAMERA OTTICA E TELECAMERA IR	TELECAMERA OTTICA E TELECAMERA IR

REGIONE SICILIANA
 Provincia di Agrigento
 Comune di FAVARA

PROGETTO
 IMPIANTO AGRIVOLTAICO "FAVARA 2"
 PROGETTO PER LA REALIZZAZIONE DI UN IMPIANTO FOTOVOLTAICO DI POTENZA PARI A 65.10 MWp nel comune di FAVARA (AG) denominato "FAVARA 2"

PROGETTO DEFINITIVO

COMITENTE
 11PIU' ENERGIA SRL
 Via Aldo Moro, 25 - 26043 Bressana (BS)
 P.I. 0430000988 - PEC: 11piuenergia@pec.it

PROGETTAZIONE
 PROTECNA s.r.l.
 Via XX Settembre, 25
 00187 Bracciano (RM)
 PEC: protecna@pec.it

I Tecnici
 Dott. Ing. Paolo Lo Blundo
 Dott. Ing. Francesco Molinaro

ELABORATO
 Planimetria campi C e D - Disposizione moduli

CDVCE	SCALA	FORMATO	CODIFICA INTERNA
G.2.2.5	1:1.000	A0	G.2.2.5_11PIU2022P00580

ID	DATA	PRIMA EMISSIONE	PL	REV	AL
01	20/03/2022	PRIMA EMISSIONE	PL	REV	AL
02		SECONDA EMISSIONE	REDAZIONE	VERIFICATO	APPROVATO