


NCT COMITINI FOGLIO 20

NCT FAVARA FOGLIO 8

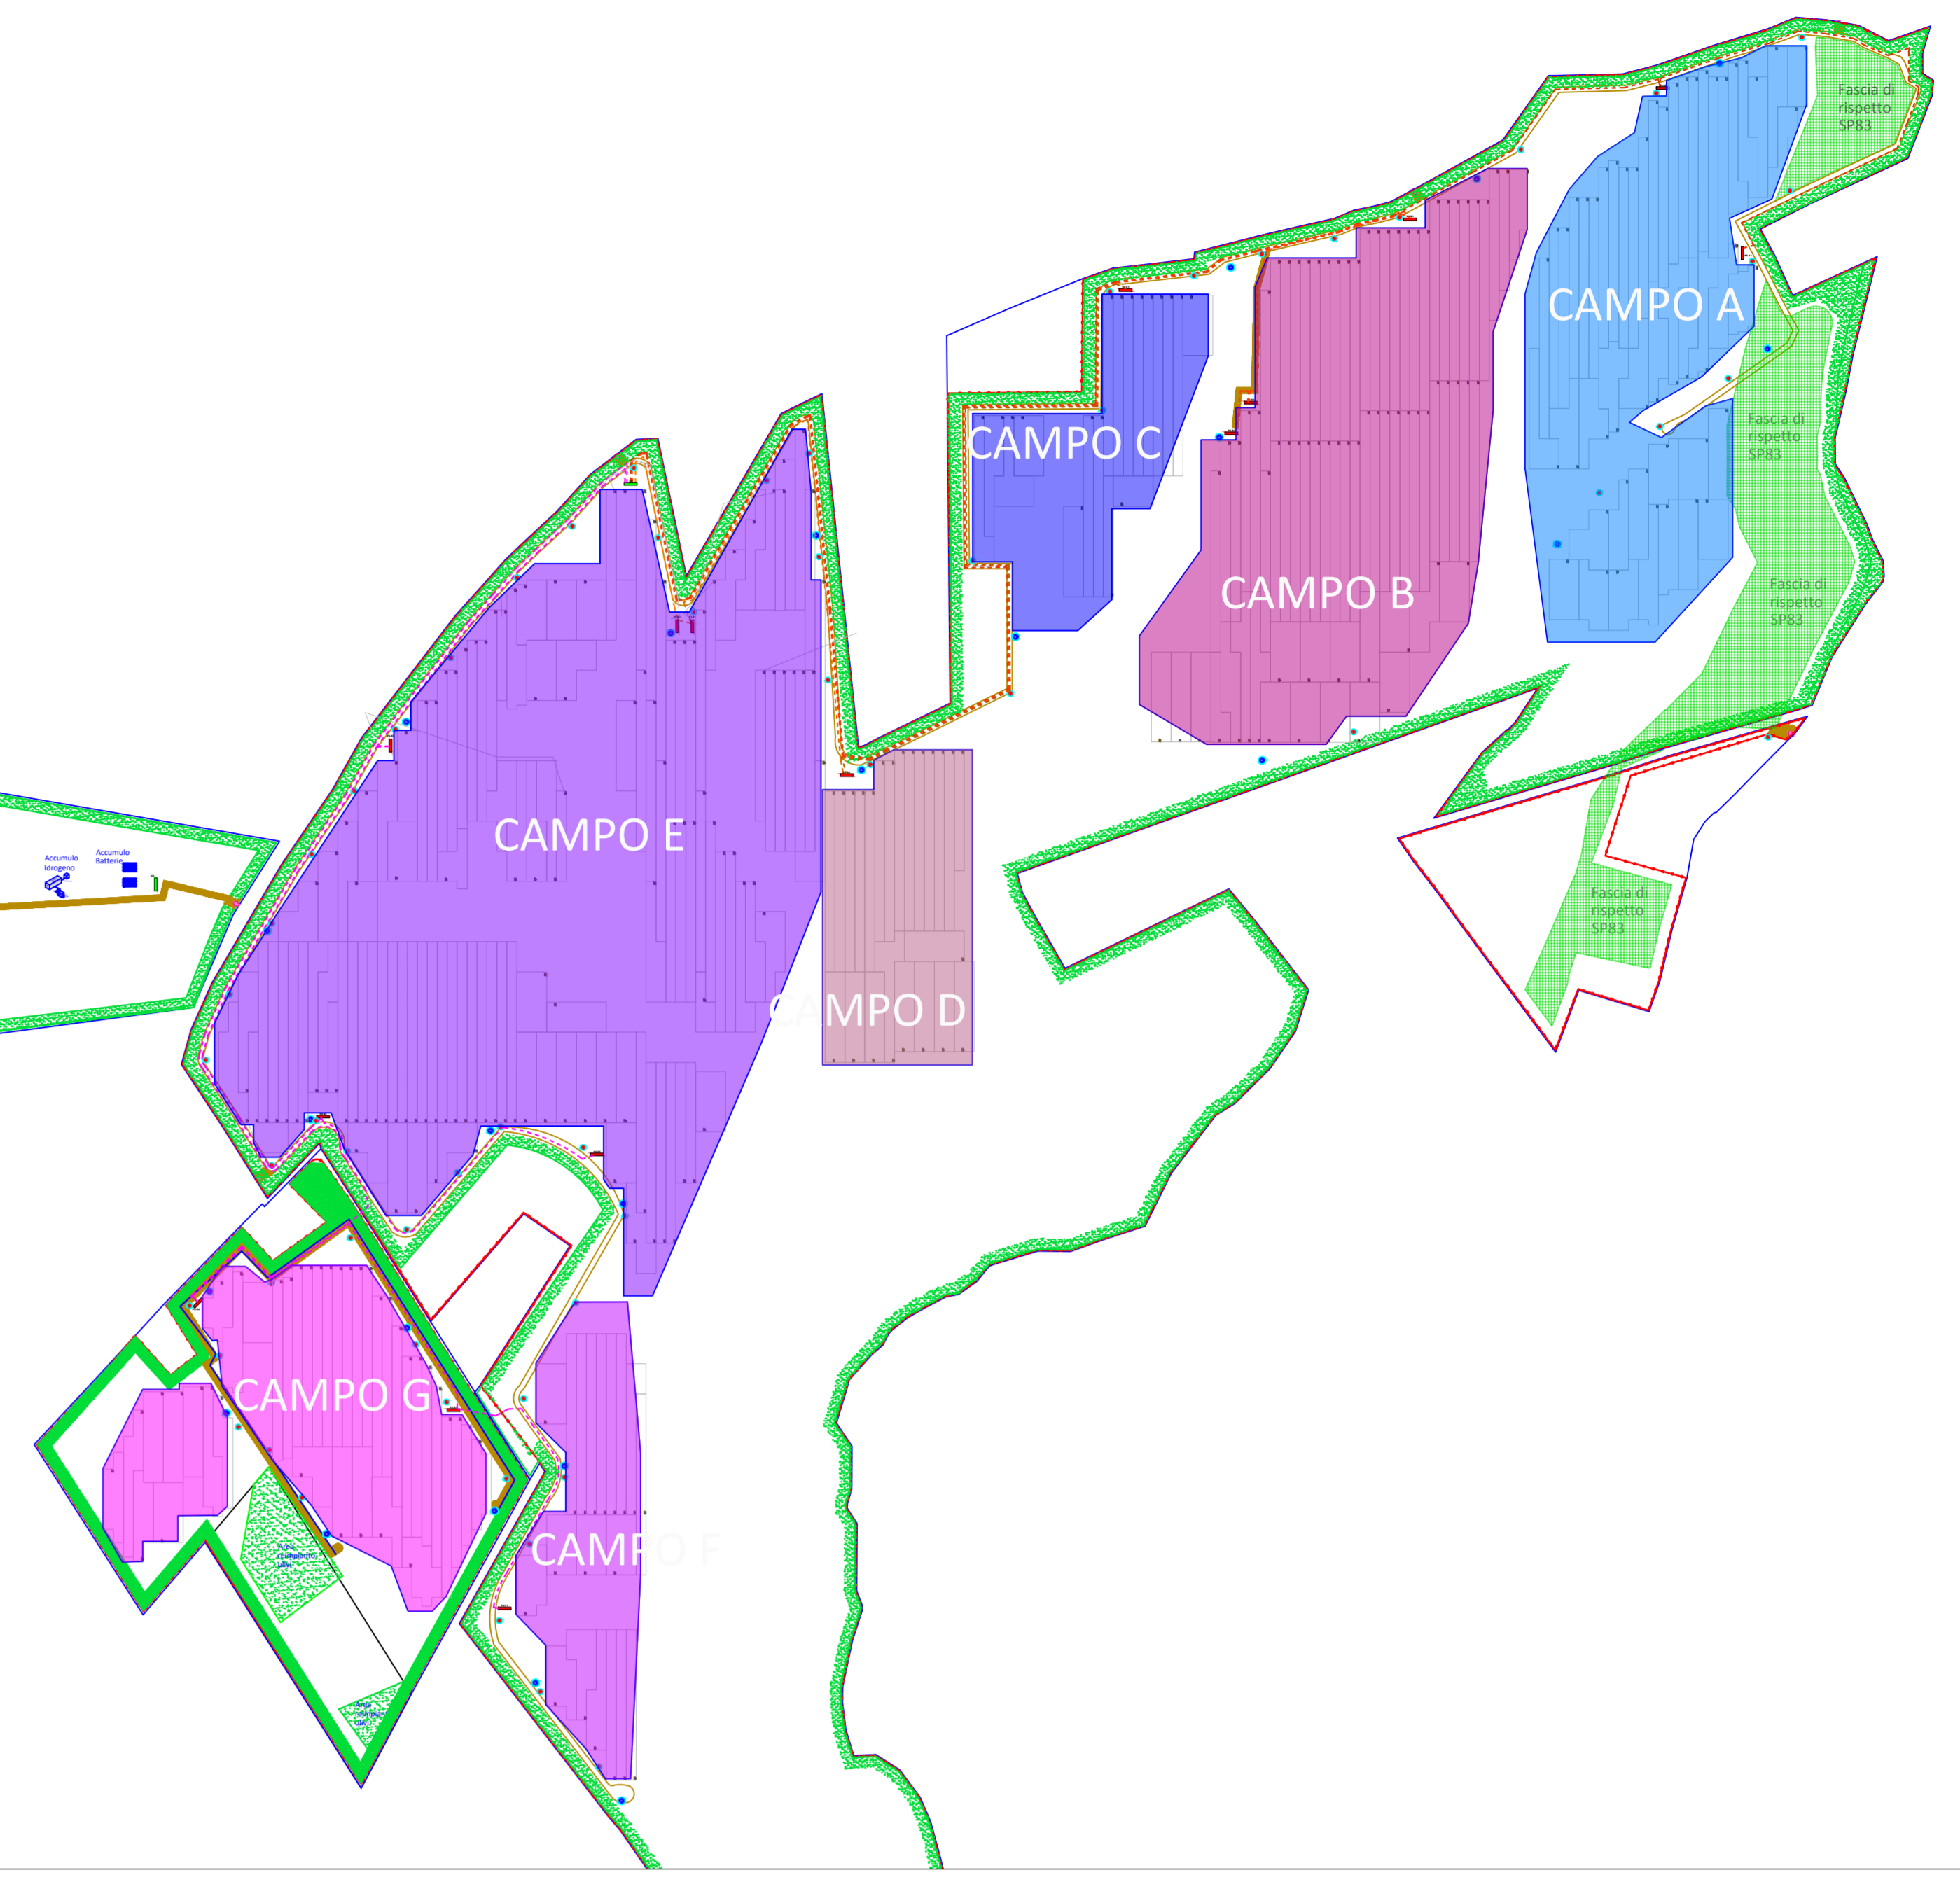

LEGENDA		LEGENDA		LEGENDA	
CAVI MT VERSO SSE	CAVODOTTO MT CAMP/FV - SSE	CAVODOTTO MT LINEA A	CAVODOTTO MT LINEA B	CAVODOTTO MT LINEA C	CAVODOTTO MT LINEA D
CAVI MT POWER CENTER	CAVODOTTO MT LINEA E	CAVODOTTO MT LINEA F	CAVODOTTO MT LINEA G		
CAVI INVERTER DI STRADA E DATI					
IMPIANTO FV SOTTOCAMPO E1					
IMPIANTO FV SOTTOCAMPO E2					
IMPIANTO FV SOTTOCAMPO E3					
IMPIANTO FV SOTTOCAMPO E4					
IMPIANTO FV SOTTOCAMPO E5					

REGIONE SICILIANA
 Provincia di Agrigento
 Comune di FAVARA

IMPIANTO AGRI-VOLTAICO "FAVARA 2"
 PROGETTO PER LA REALIZZAZIONE DI UN IMPIANTO FOTOVOLTAICO DI POTENZA PARI A 65.10 MWp nel comune di FAVARA (AG) denominato "FAVARA 2"

PROGETTO DEFINITIVO

COMITENTE: **11PIU' ENERGIA SRL**
 Via Aldo Moro, 25 - 26044 Bressana (BS)
 P.I. 0430000988 - PEC: 11piuenergia@pec.it

PROGETTAZIONE: **PROTECNA s.r.l.**
 Via XX Settembre, 25
 00187 Bracciano (RM)
 PEC: protecna@pec.it

I Tecnici:
 Dott. Ing. Paolo Lo Blundo
 Dott. Ing. Francesco Molinaro

ELABORATO: Planimetria campi E - Disposizione moduli

CDVPE	SCALA	FORMATO	CODIFICA INTERNA
G.2.2.6	1:1.000	A0	G.2.2.6_13P20222P06680

ID	DATA	PRIMA EMISSIONE	PL	REV	AL
			REDATTO	VERIFICATO	APPROVATO