

# REGIONE SICILIANA

Provincia di Agrigento  
Comune di FAVARA

PROGETTO: **IMPIANTO AGRI-VOLTAICO "FAVARA 2"**  
 PROGETTO PER LA REALIZZAZIONE DI UN IMPIANTO FOTOVOLTAICO DI POTENZA PARI A 65,10 MWp nel comune di FAVARA (AG) denominato "FAVARA 2"



**PROGETTO DEFINITIVO**

COMMITTENTE  
**11PIU' ENERGIA SRL**  
 Via Aldo Moro, 28 - 25043 Breno (BS)  
 P.I. 04309300988 - PEC: [11piuenergia@pec.it](mailto:11piuenergia@pec.it)



PROGETTAZIONE  
**PROTECNA s.r.l.**  
 via XX Settembre, 25  
 00062 Bracciano (RM)  
 PEC: [protecnasrl@pec.it](mailto:protecnasrl@pec.it)


**I Tecnici**  
 Dott. Ing. Lo Biundo Paolo  
 Dott. Ing. Francesco Mollame




ELABORATO  
 Recinzione - particolari costruttivi

CODICE	SCALA	FORMATO	CODIFICA INTERNA
<b>G.2.4.2</b>	1:50	-	G.2.4.2_11PN2022PDG2R0


REV.	DATA	DESCRIZIONE REVISIONE	REDATTO	VERIFICATO	APPROVATO
	23/12/2022	PRIMA EMISSIONE	PL	FM	AL

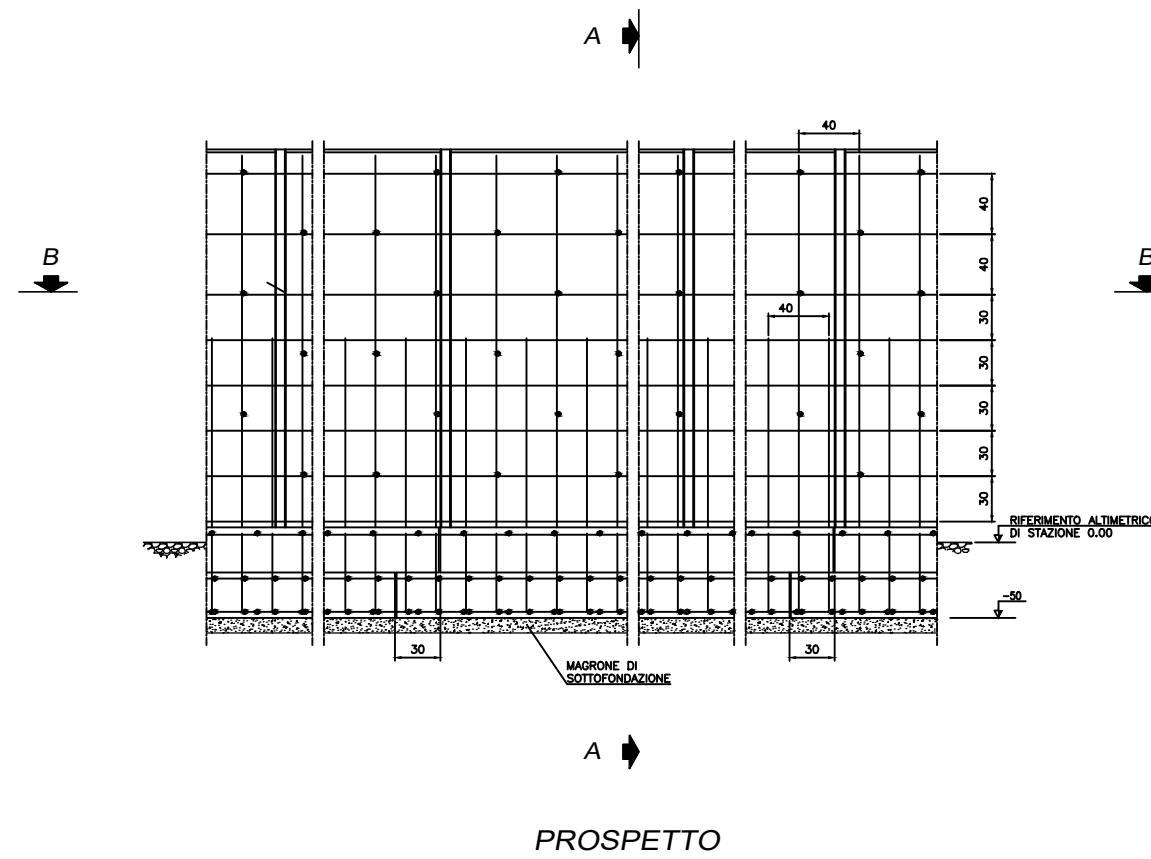

**PROSPETTO**

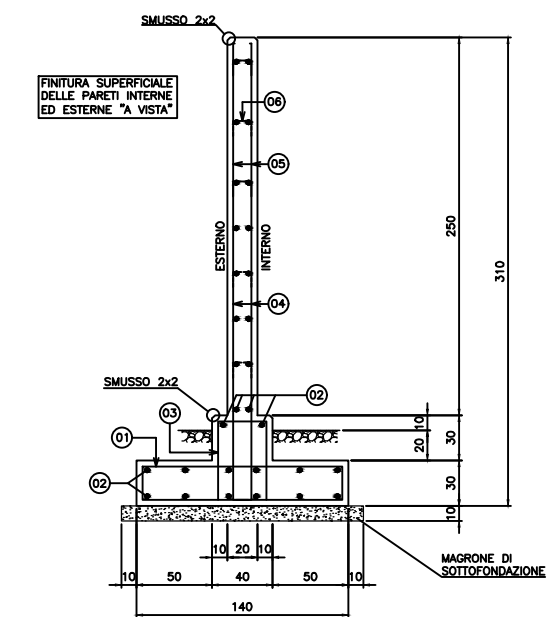

**SEZIONE A-A**

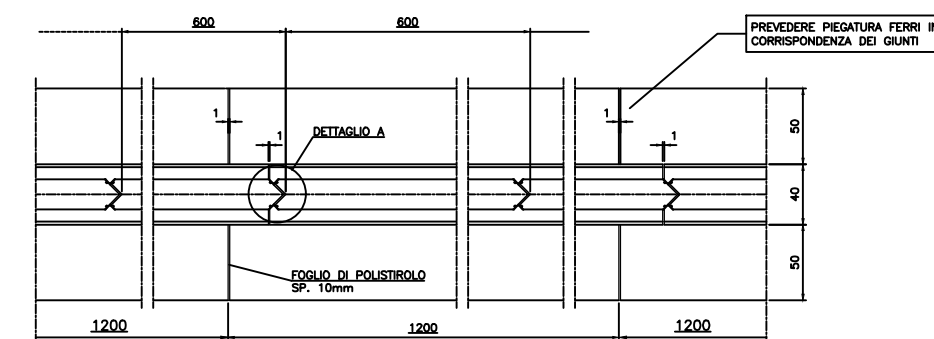

**SEZIONE B - B**

- INTERRUZIONE DELLA FONDAZIONE OGNI 12m PER LIMITARE LA LUNGHEZZA DEL DISPENSORE DI FATTO
- INTERRUZIONE DEL MURO CON GIUNTO DI DILATAZIONE OGNI 6m

