

REGIONE SICILIANA

Provincia di Agrigento
Comune di FAVARA

PROGETTO: **IMPIANTO AGRI-VOLTAICO "FAVARA 2"**
 PROGETTO PER LA REALIZZAZIONE DI UN IMPIANTO FOTOVOLTAICO DI POTENZA PARI A
 65,10 MWp nel comune di FAVARA (AG)
 denominato "FAVARA 2"



PROGETTO DEFINITIVO

COMMITTENTE **11PIU' ENERGIA SRL**
 Via Aldo Moro, 28 - 25043 Breno (BS)
 P.I. 04309300988 - PEC: 11piuenergia@pec.it


PROGETTAZIONE **PROTECNA s.r.l.**
 via XX Settembre, 25
 00062 Bracciano (RM)
 PEC: protecnasrl@pec.it

I Tecnici
 Dott. Ing. Lo Biundo Paolo
 Dott. Ing. Francesco Mollame


ELABORATO
 Cancelli: particolari costruttivi

CODICE	SCALA	FORMATO	CODIFICA INTERNA
G.2.4.3	-	A1	G.2.4.3_11PN2022PDG3R0


REV.	DATA	DESCRIZIONE REVISIONE	REDATTO	VERIFICATO	APPROVATO
	23/12/2022	PRIMA EMISSIONE	PL	FM	AL

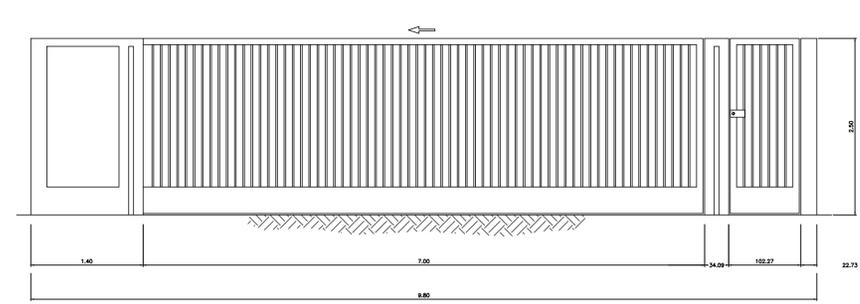


PROSPETTO

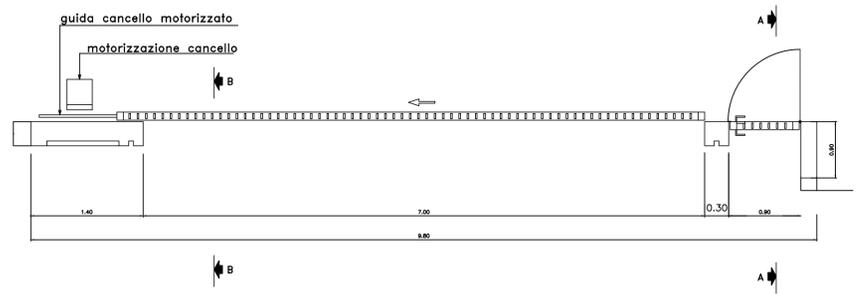

PIANTA

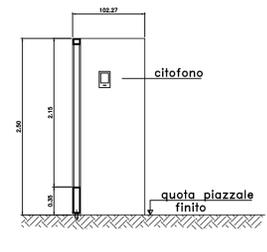

SEZIONE A-A

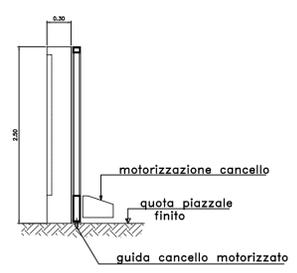

SEZIONE B-B