



REGIONE TOSCANA
GENIO CIVILE TOSCANA SUD

L.R. 80 / 2015 - Documento operativo per il recupero
e il riequilibrio della fascia costiera

Intervento 2016-DC-12
Recupero e riequilibrio del litorale di Punta Ala
Comune di Castiglione della Pescaia

PROGETTO ESECUTIVO

ELABORATO: PLANIMETRIA DI PROGETTO

T09B

Scala: 1:500

Revisione n.	data	note di revisione	approvata da:
R_00	15/06/2018	prima versione	Geol. Angela Stefanelli

Il Responsabile Unico del Procedimento
Geol. Angela Stefanelli



Il Progettista
Ing. Renzo Ricciardi

Relazione Geologica
Geol. Francesca Del Tredici

Studio Morfodinamico
Ing. Gianfranco Boninsegni

nome file: dc-12-tavola-98

Grosseto, GIUGNO 2018

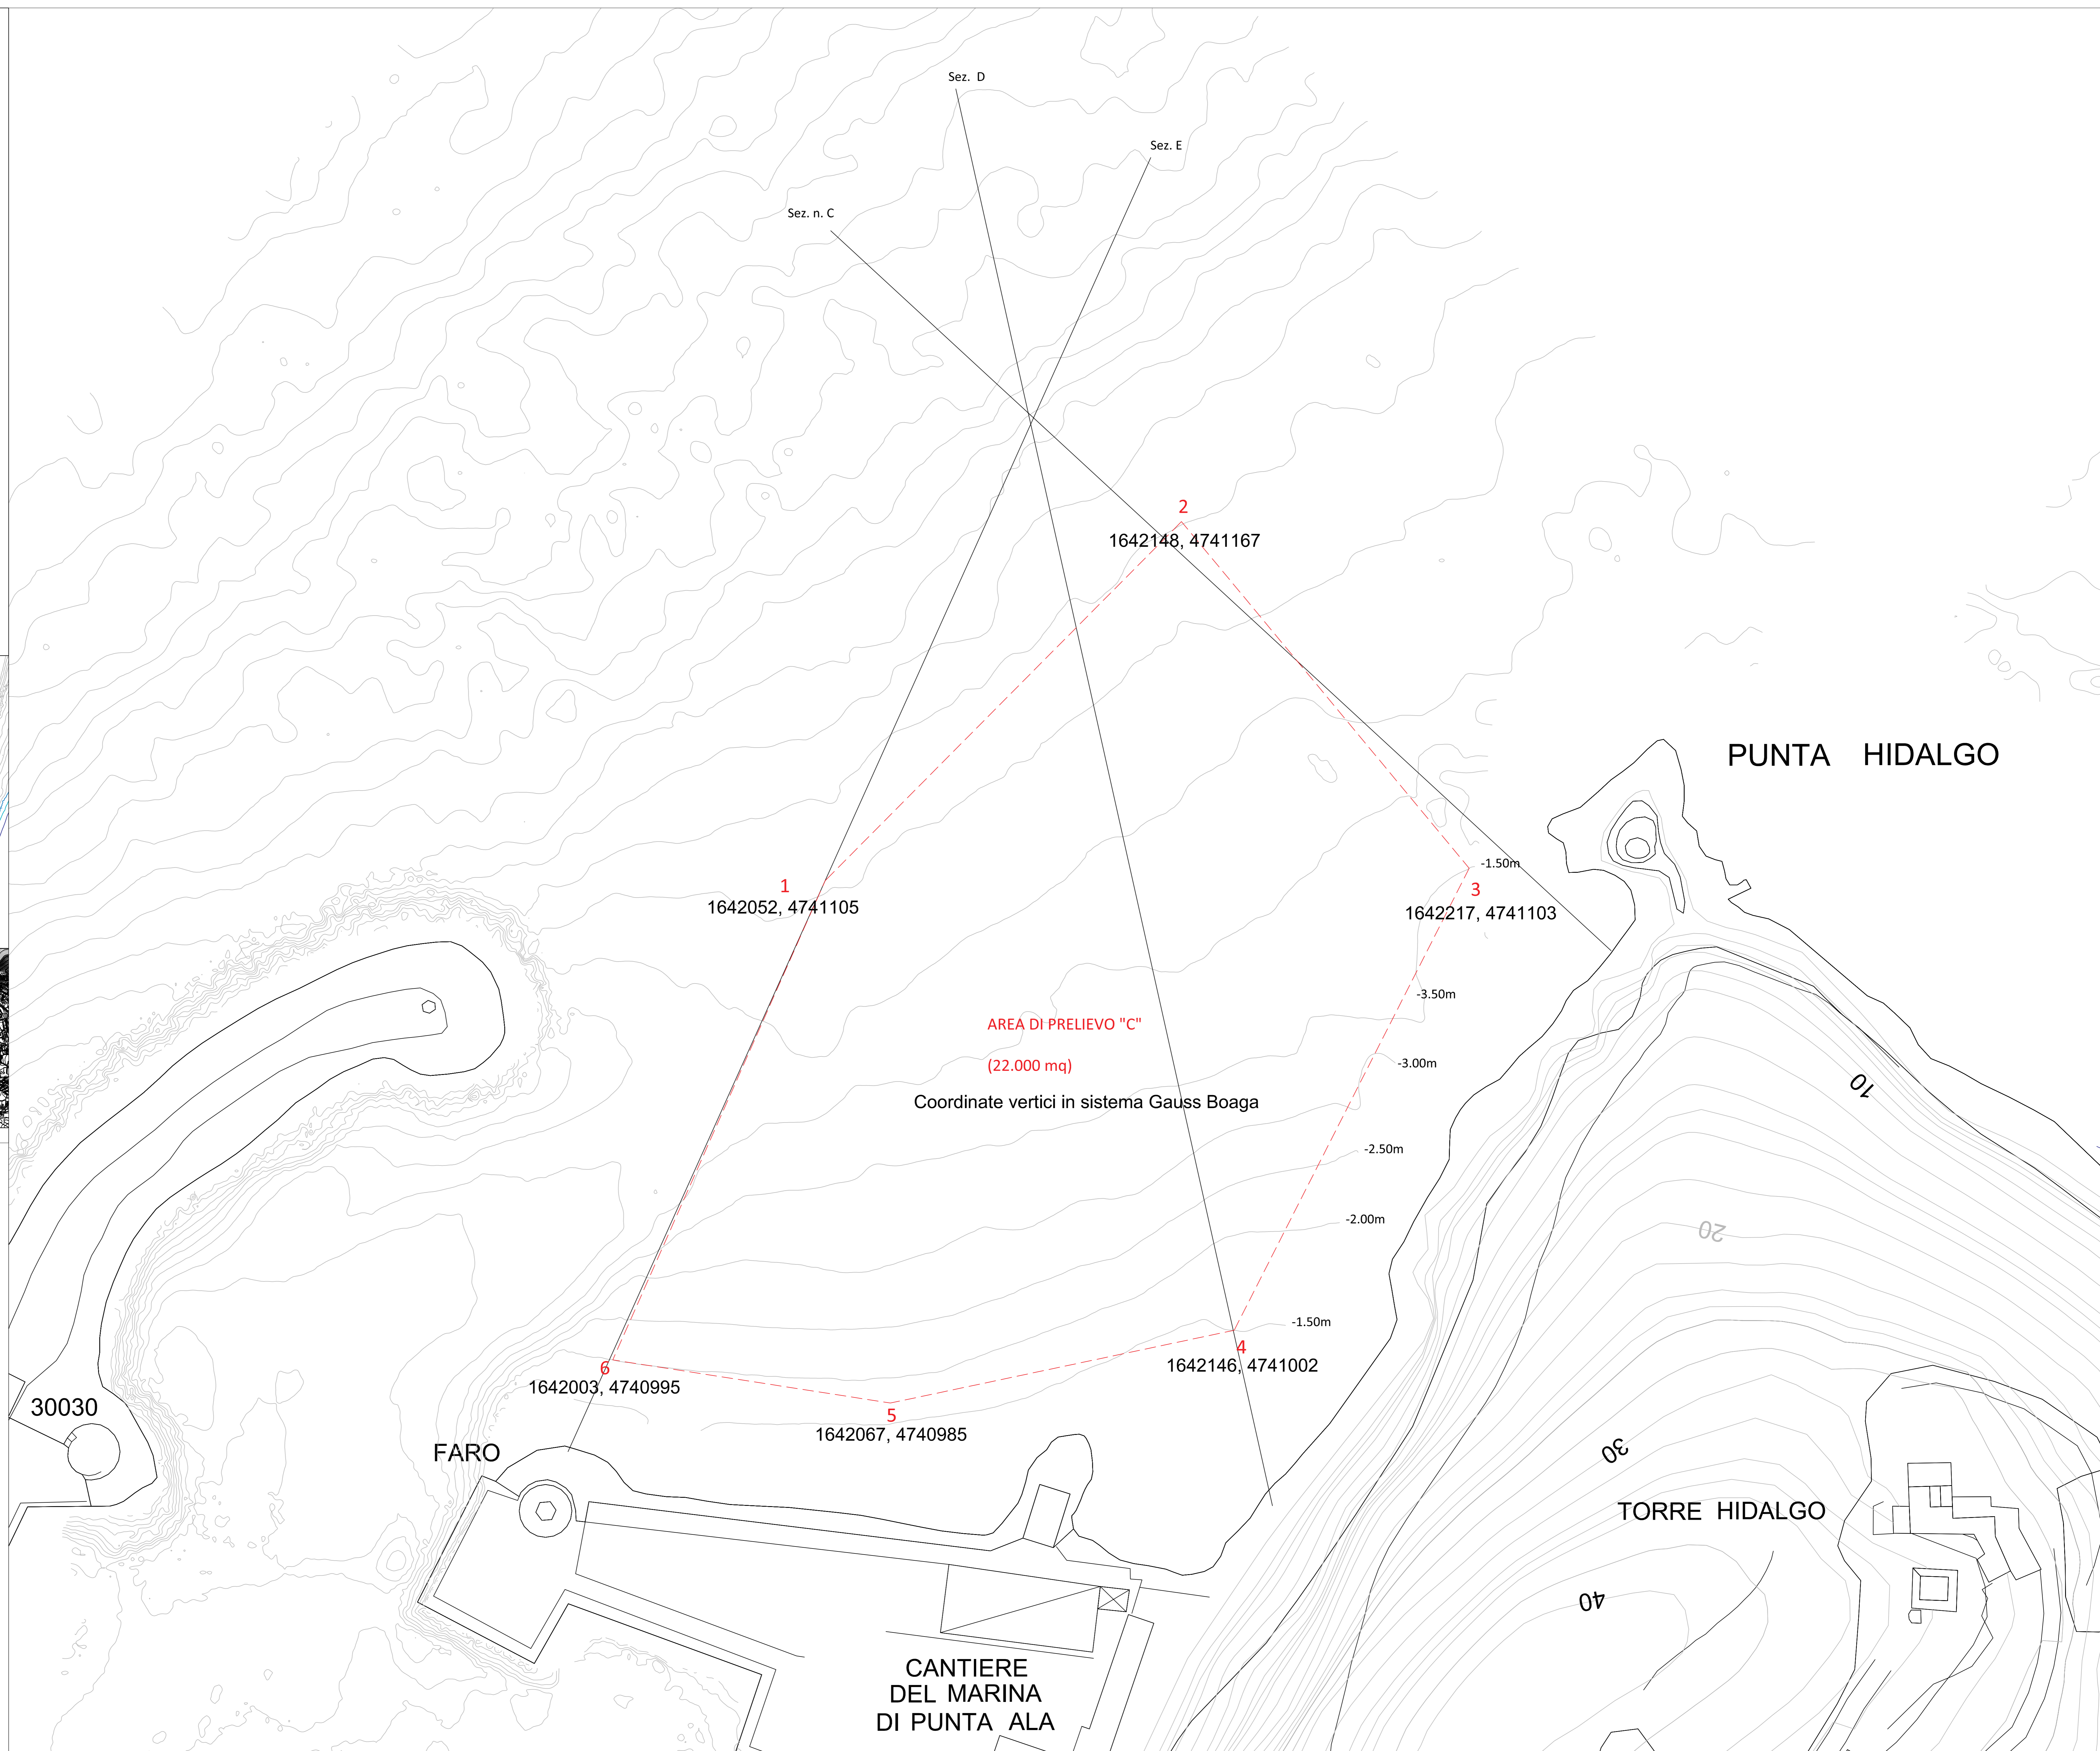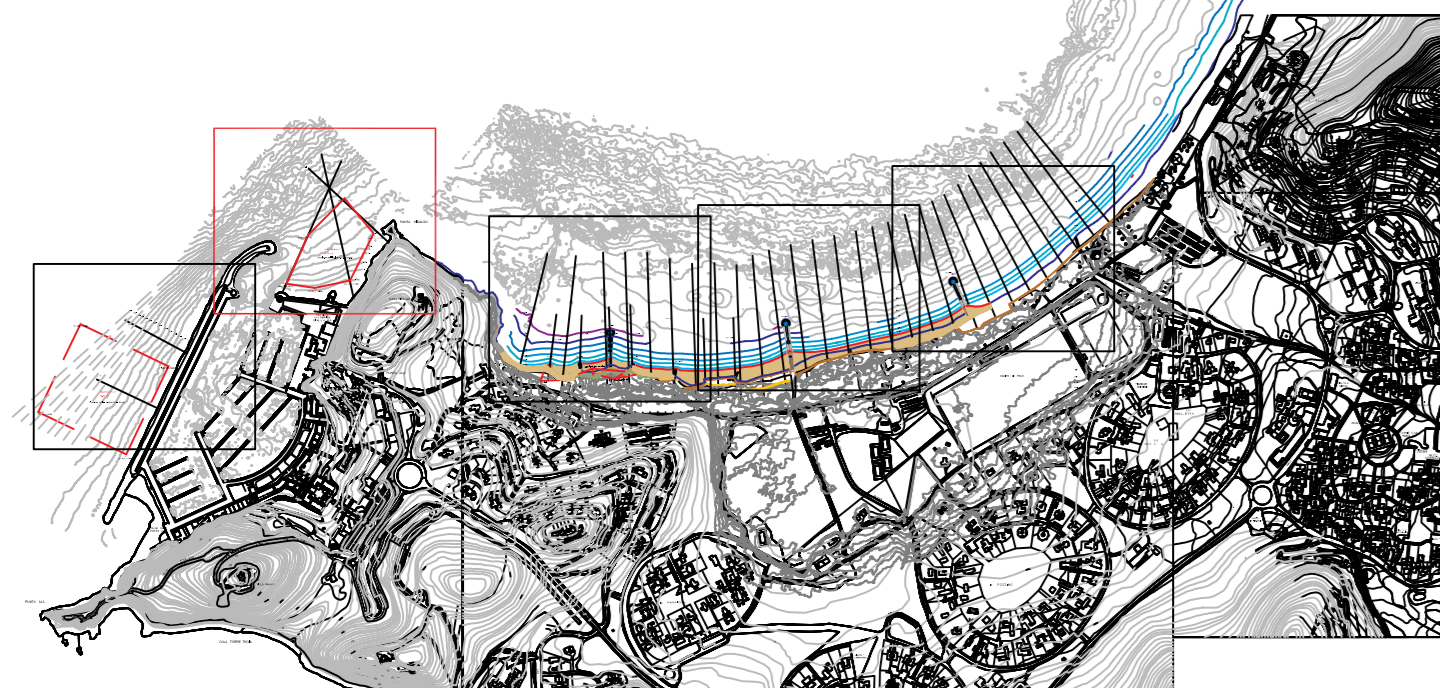

- Aree di prelievo sabbie
- Linea di riva attuale
- Linea di riva di fine lavori
- Pennello emerso
- Pennello sommerso
- Ripascimento
- Scogliera / battigia con pietre e macigni
- Corona scarpate
- Staccionata / palizzata