




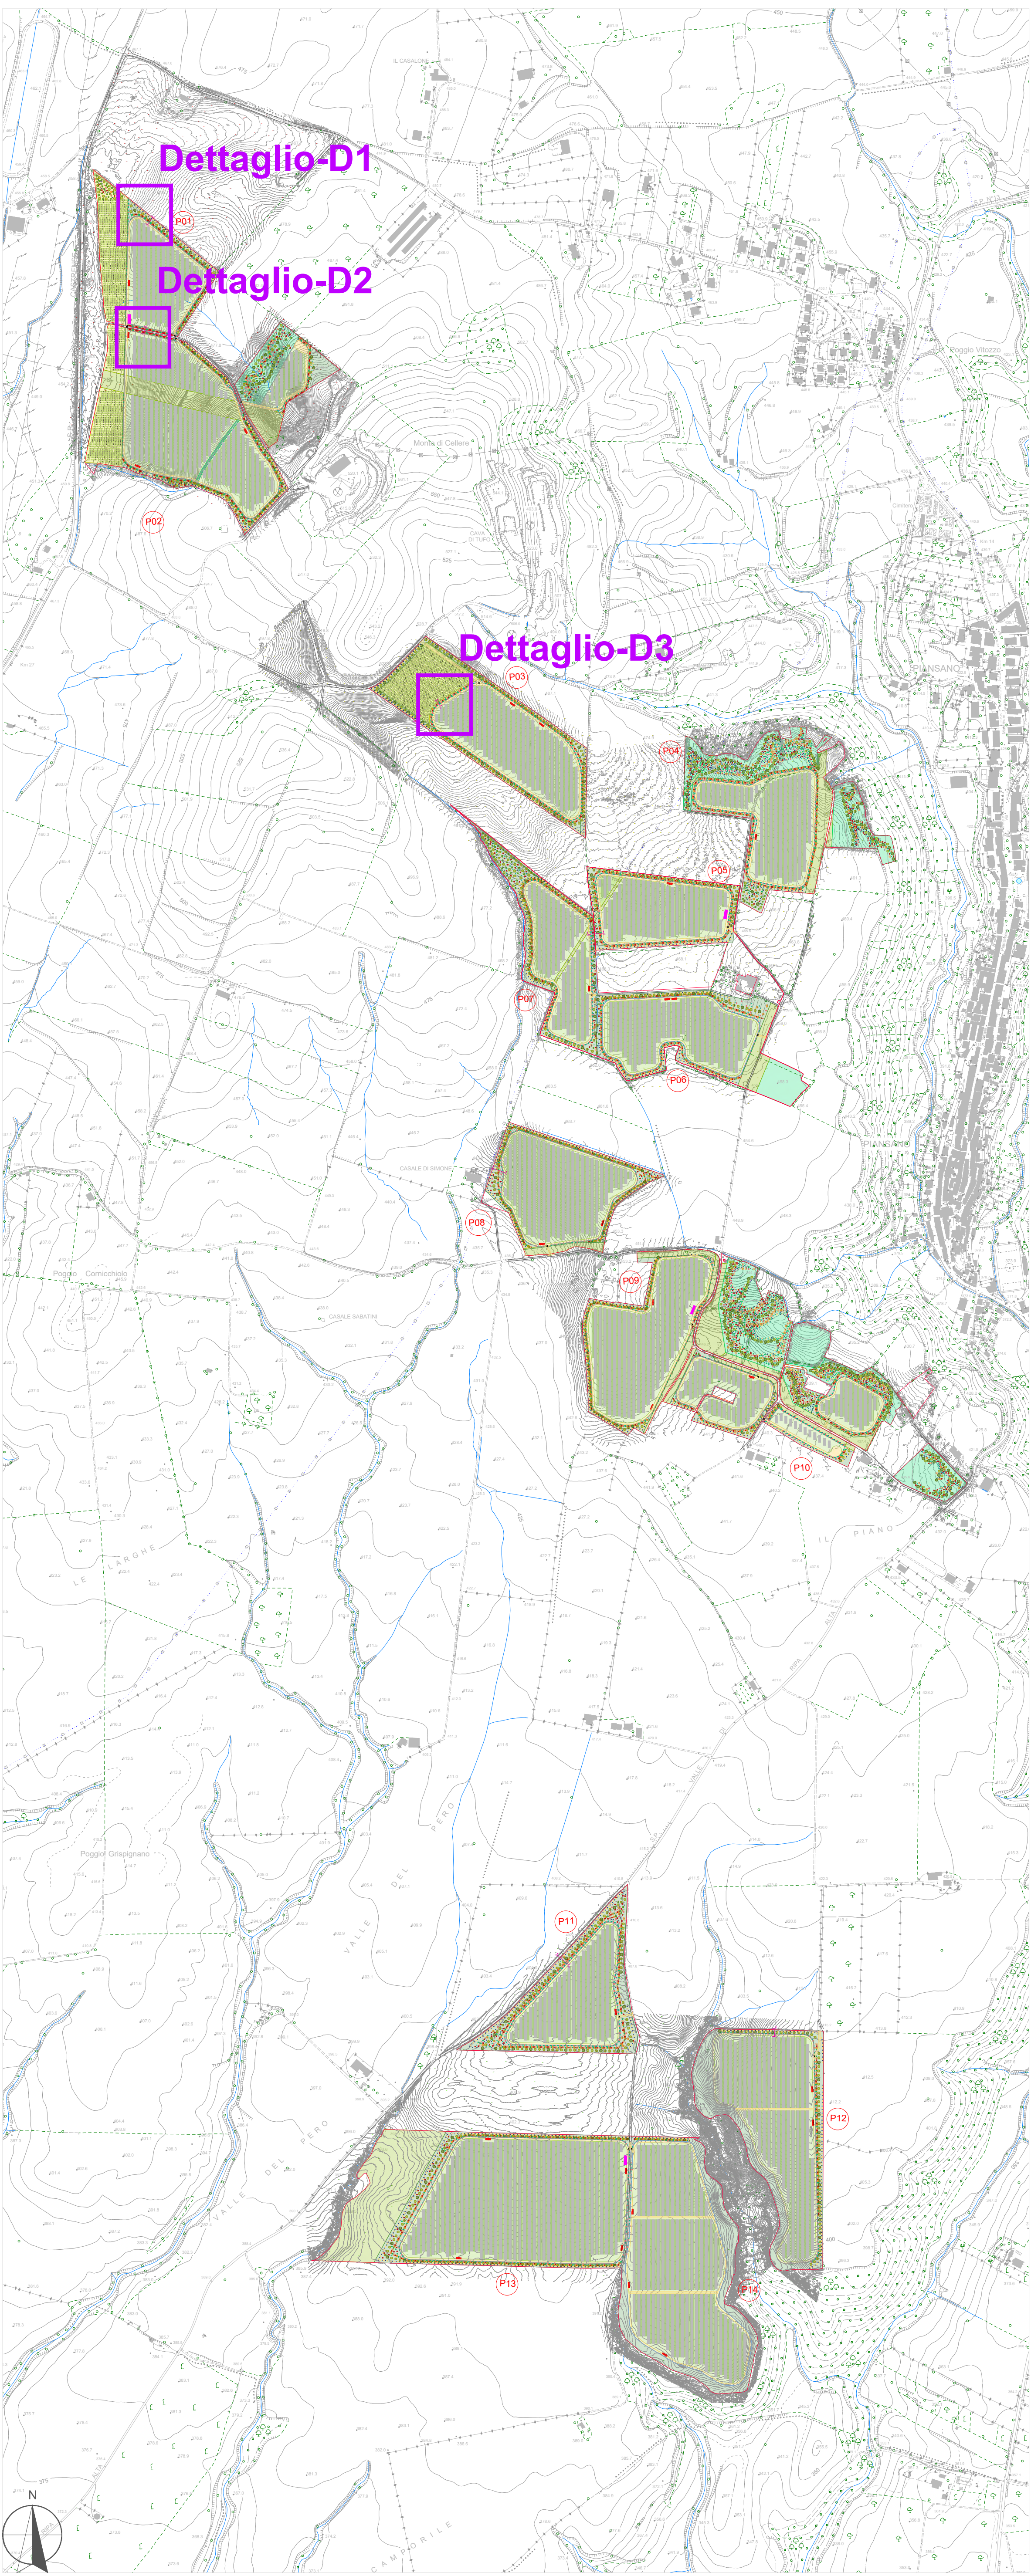


Area 1 Scala 1:200

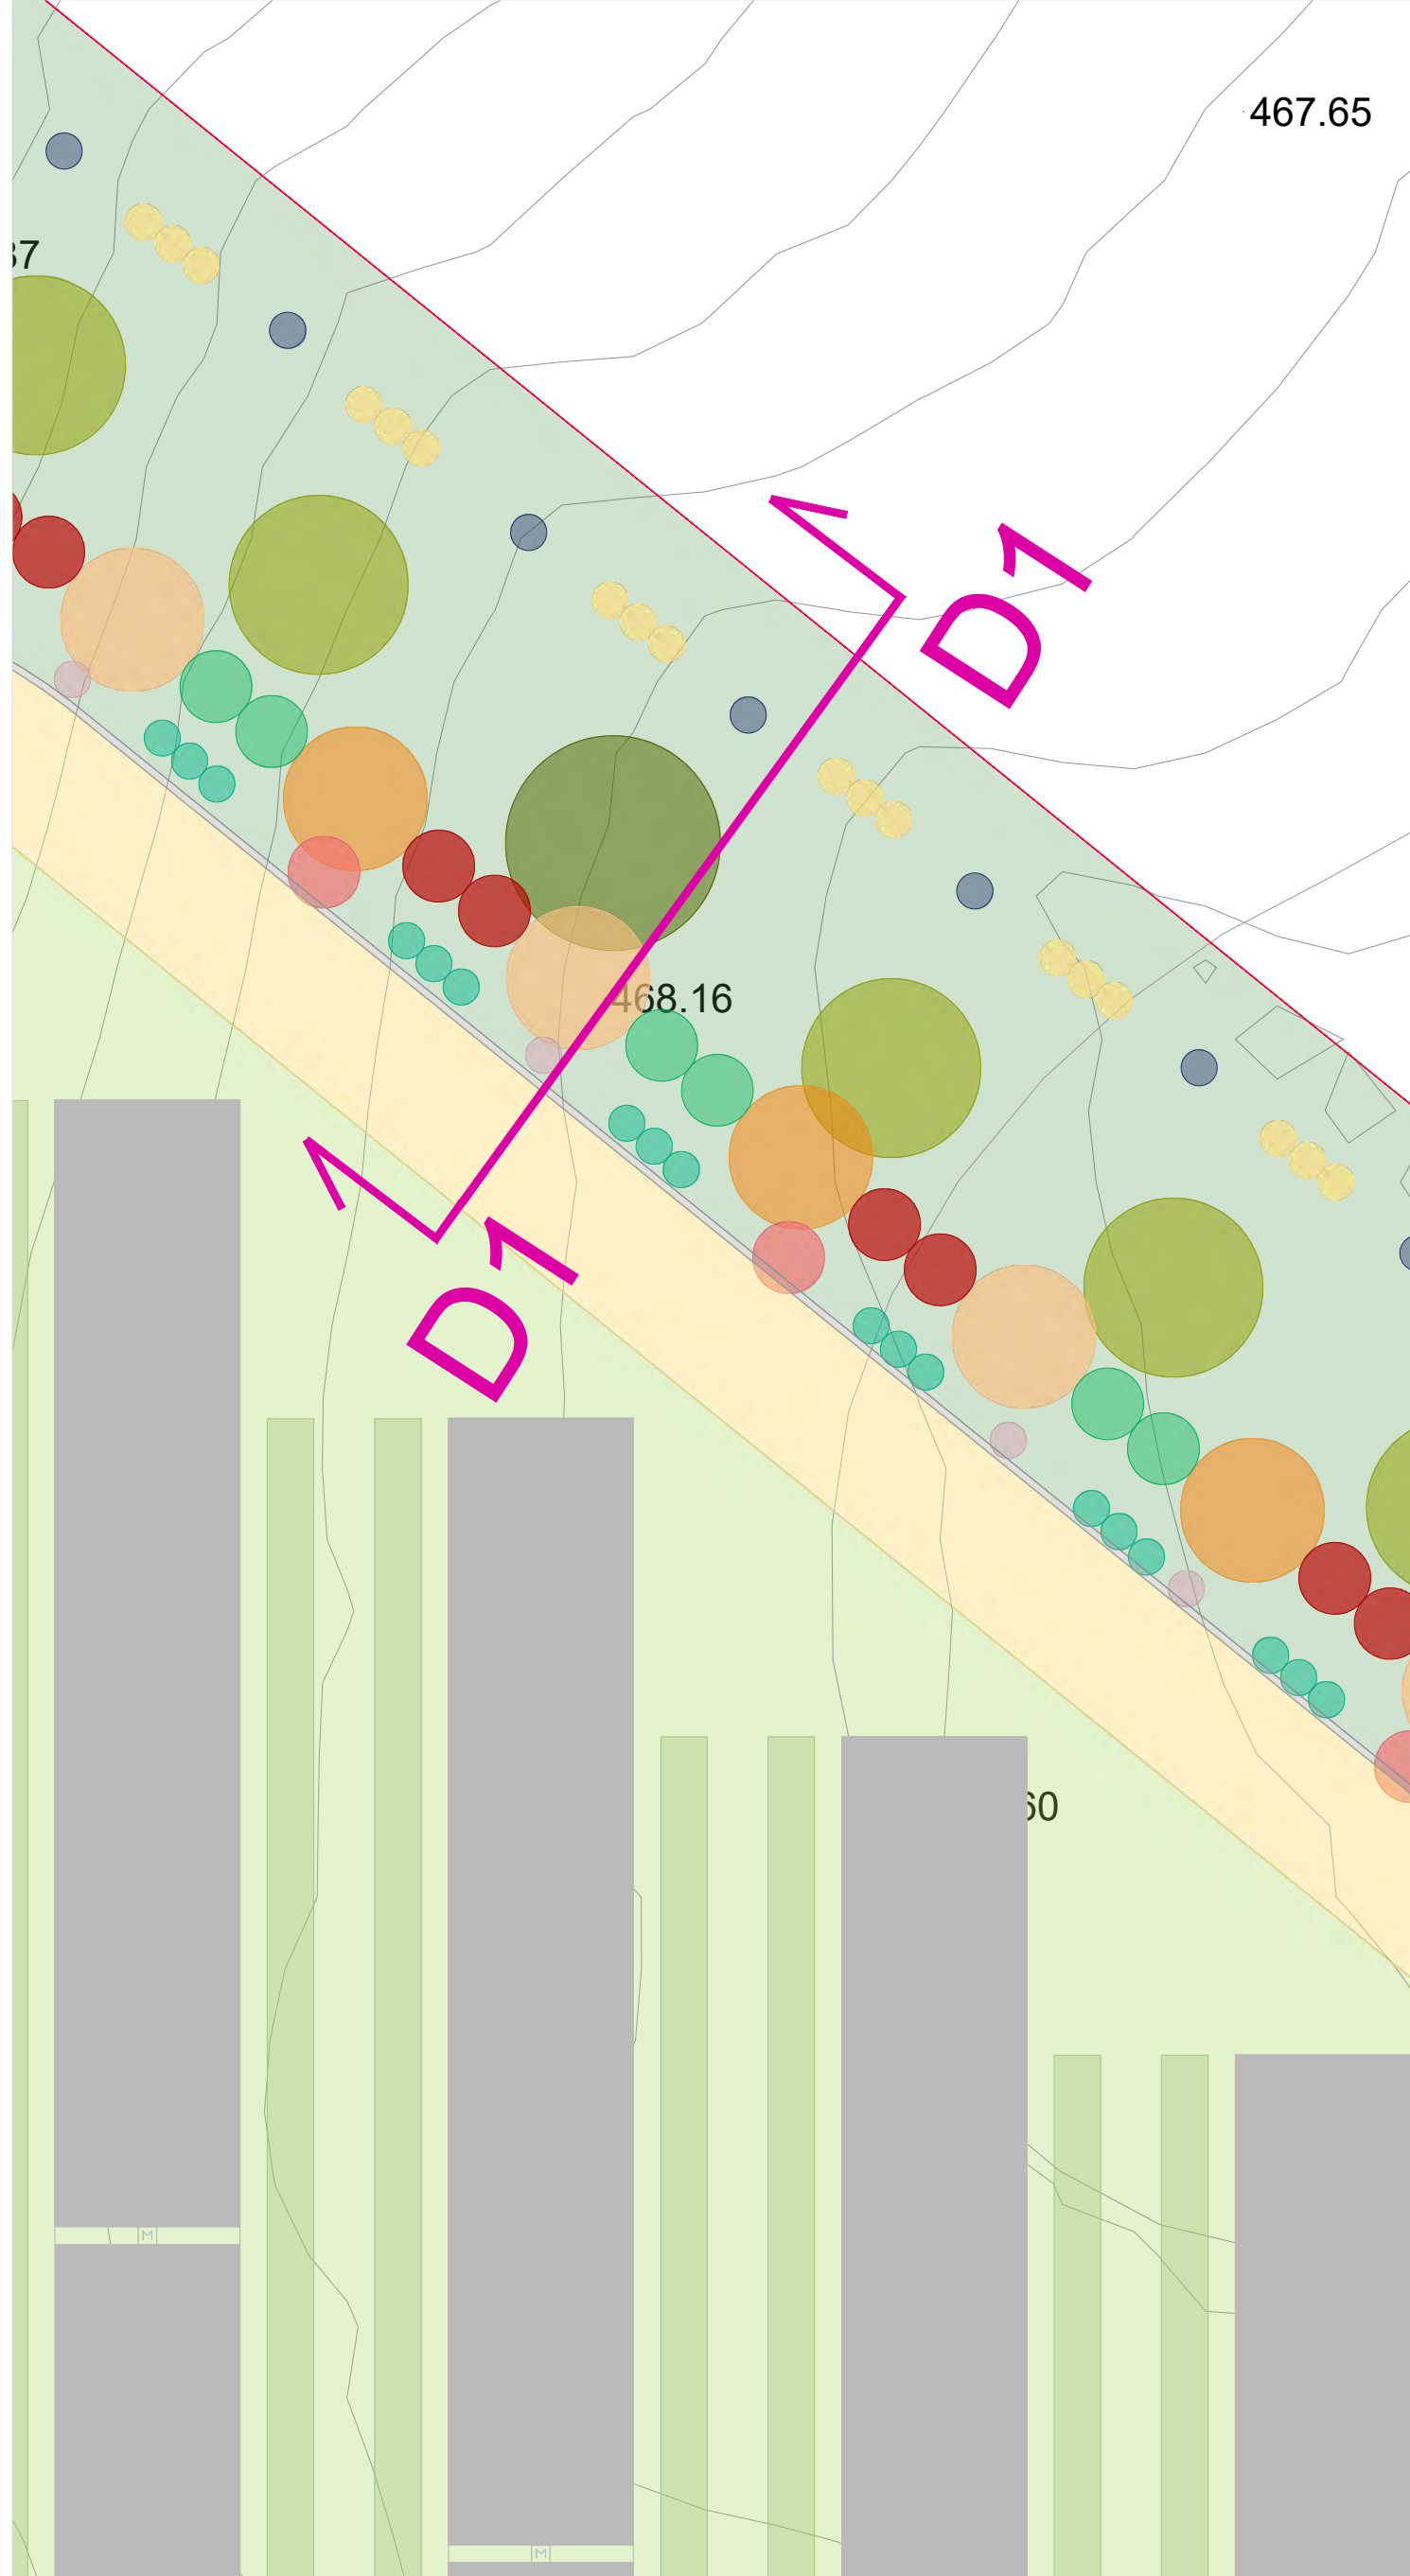


Area 2 Scala 1:200

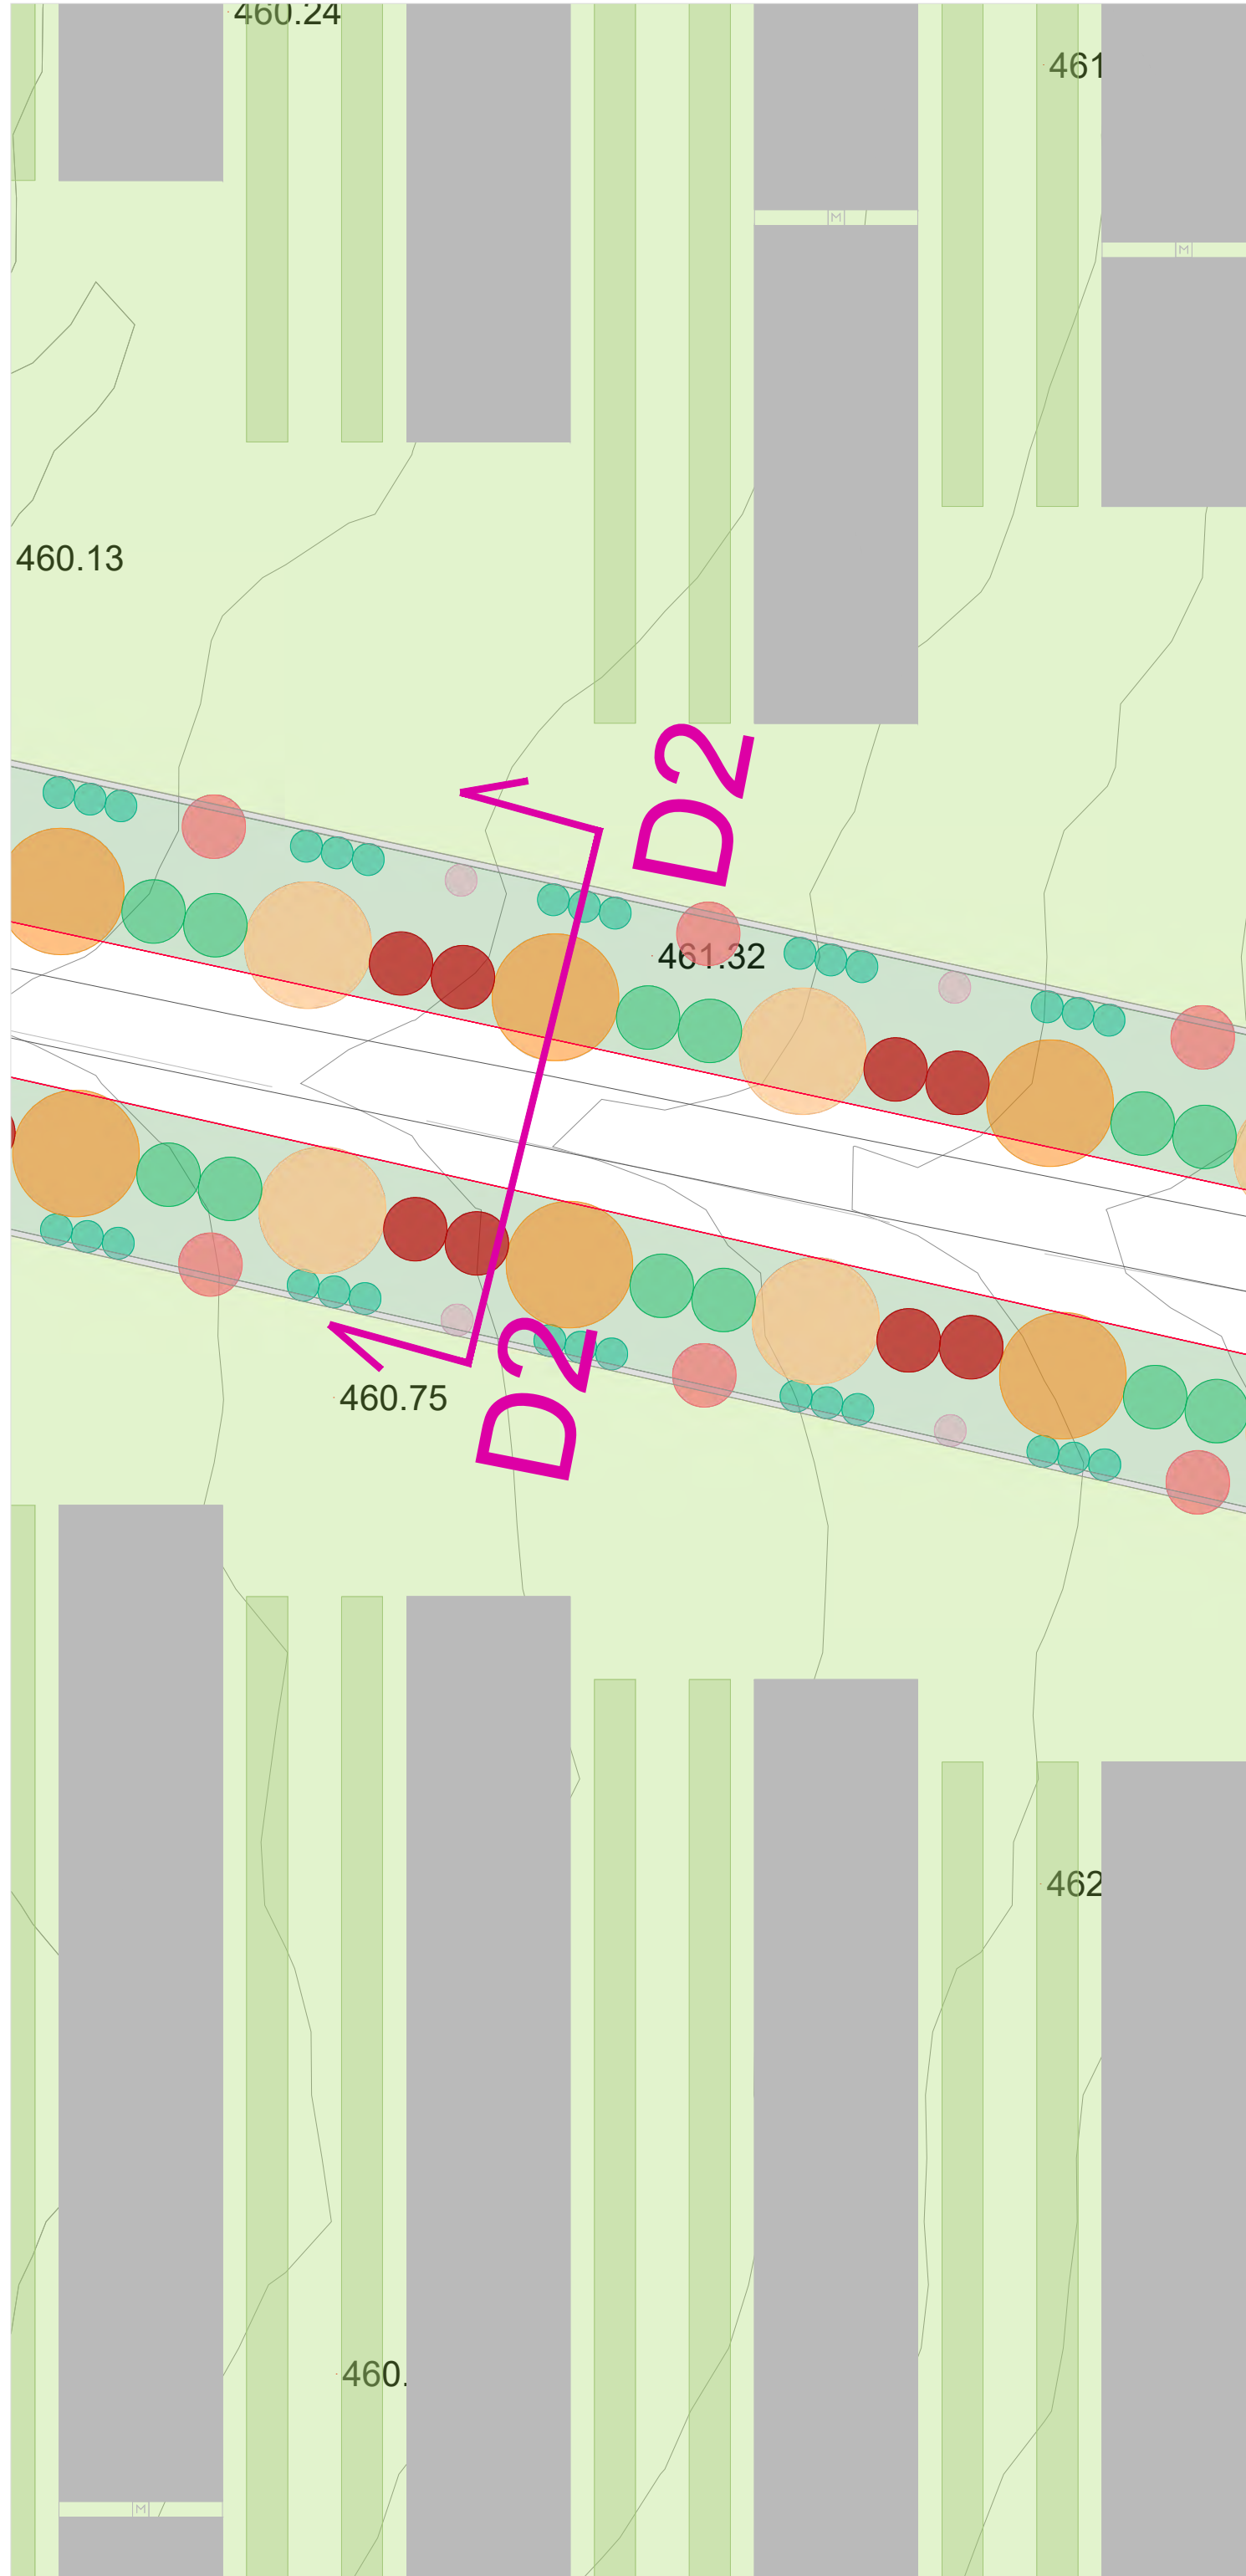


Dettaglio D1 Scala 1:100

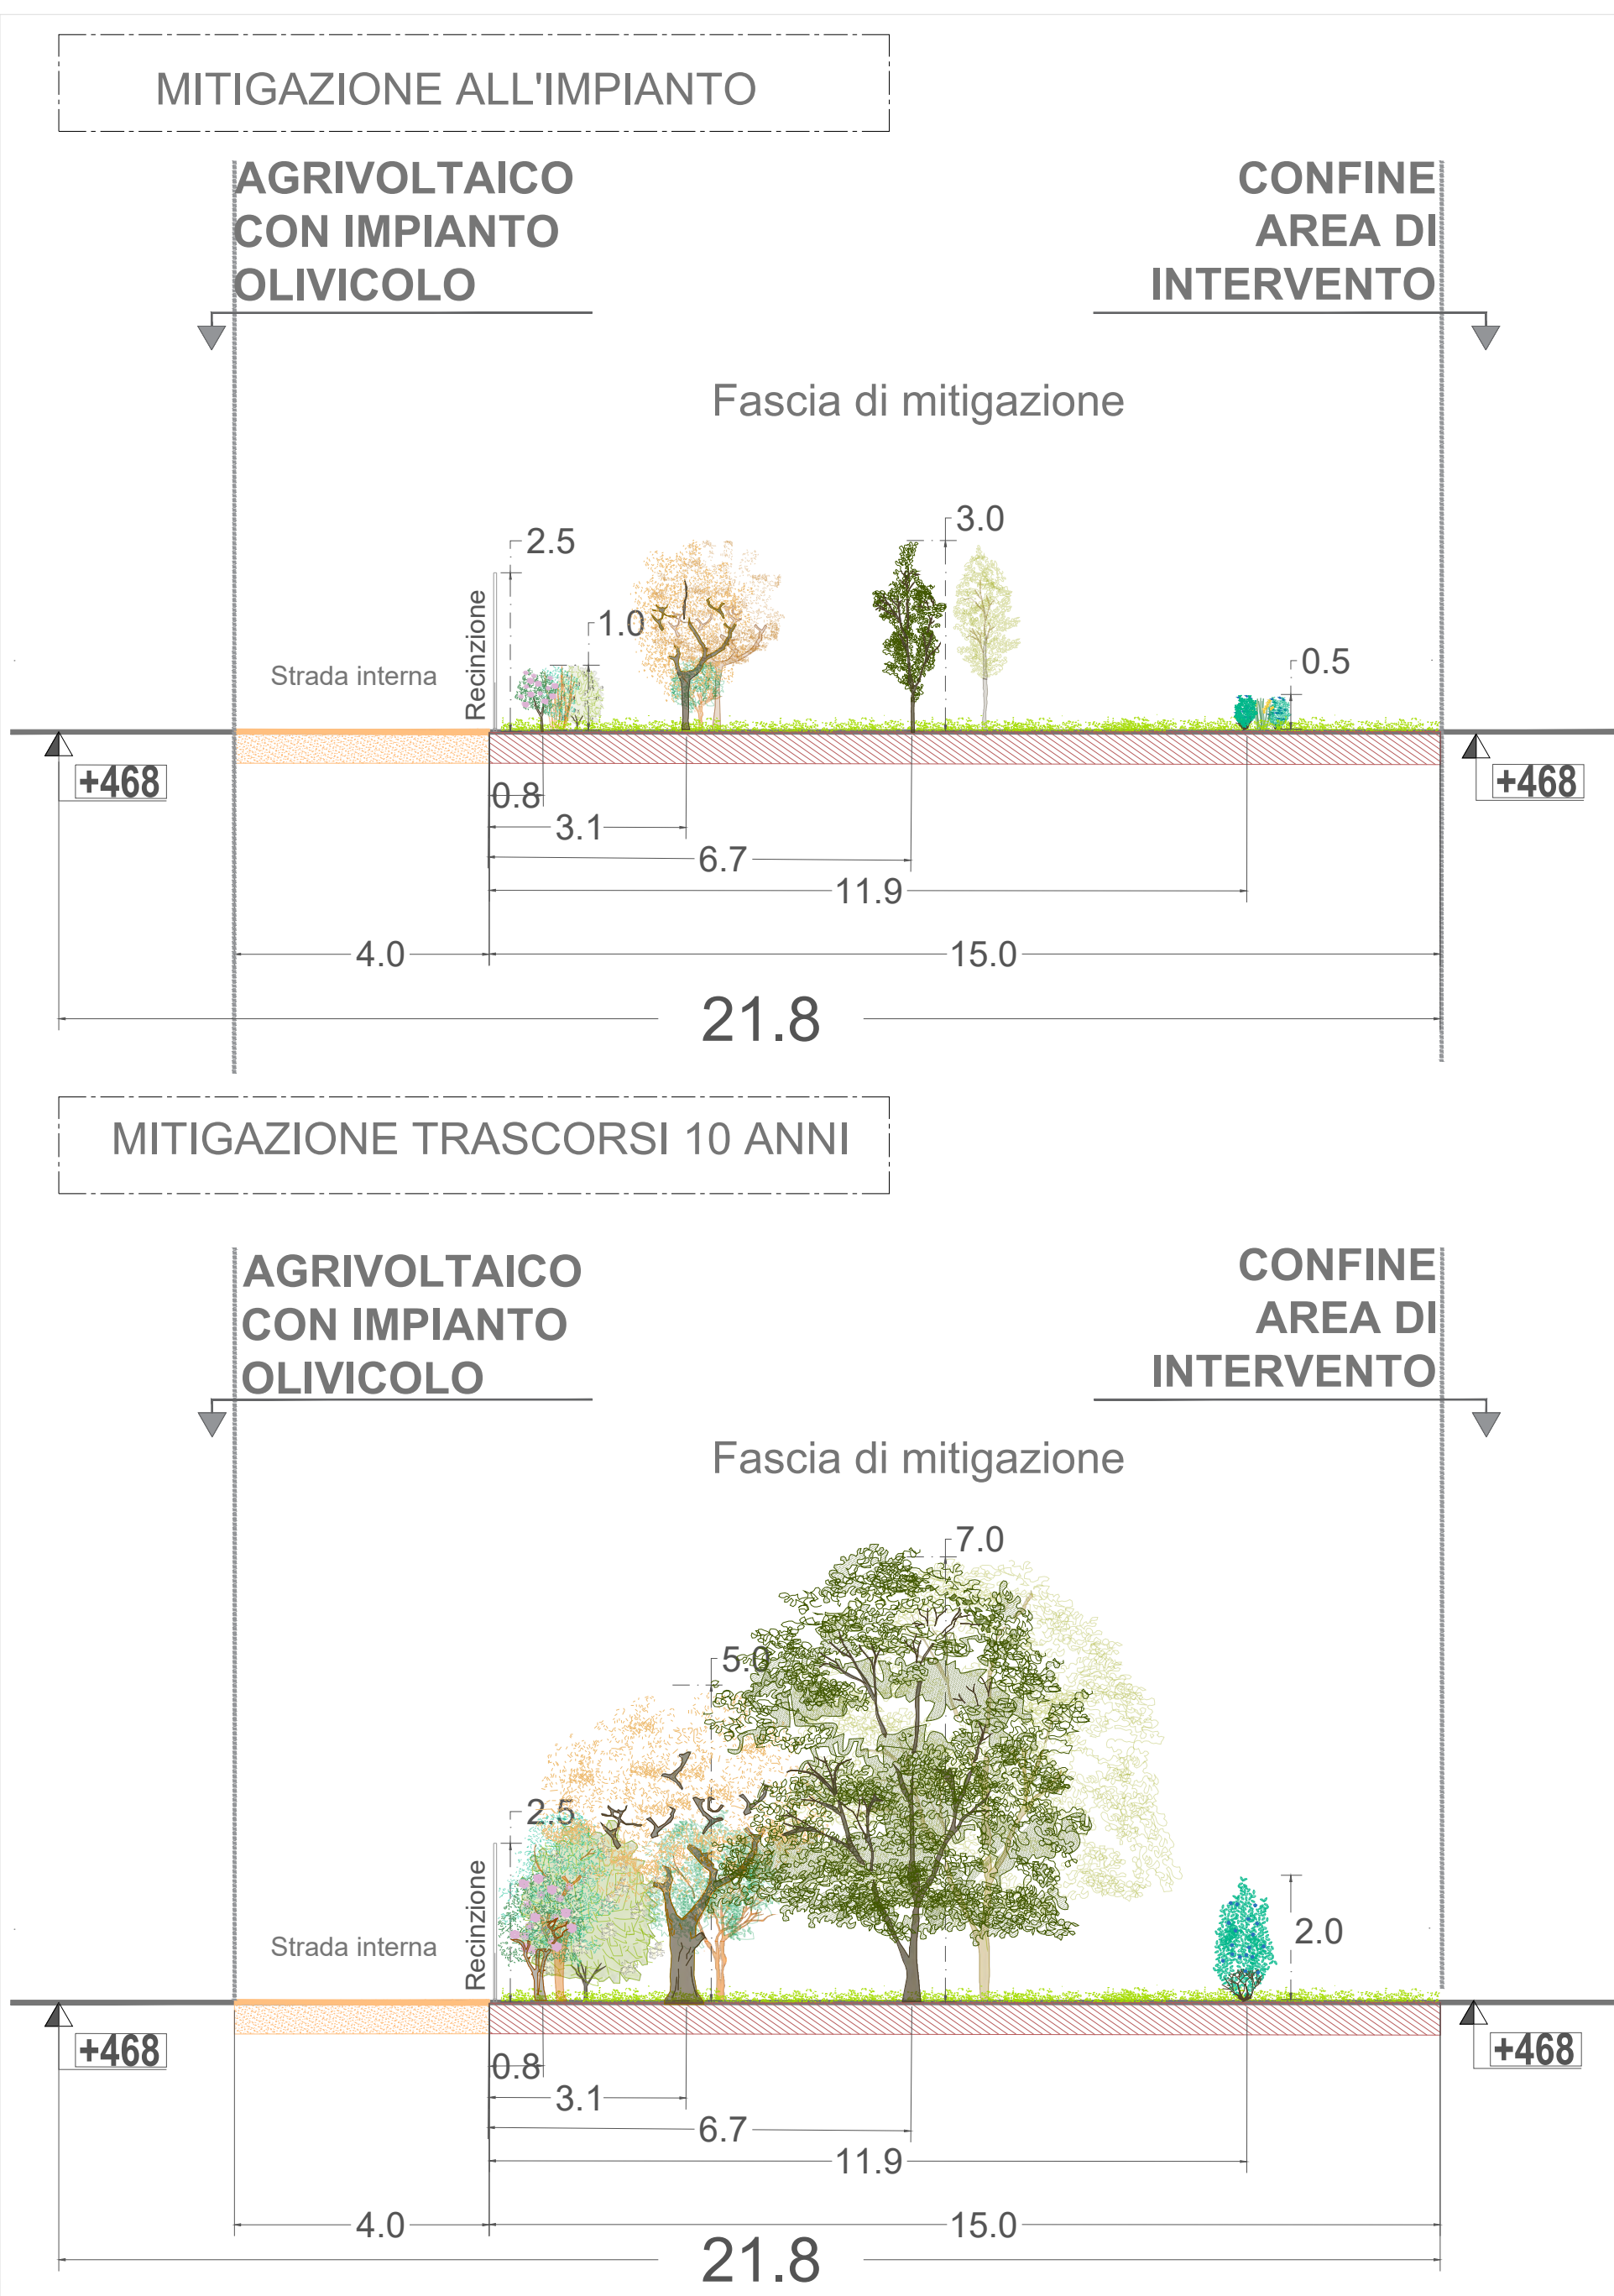


Dettaglio D2 Scala 1:100

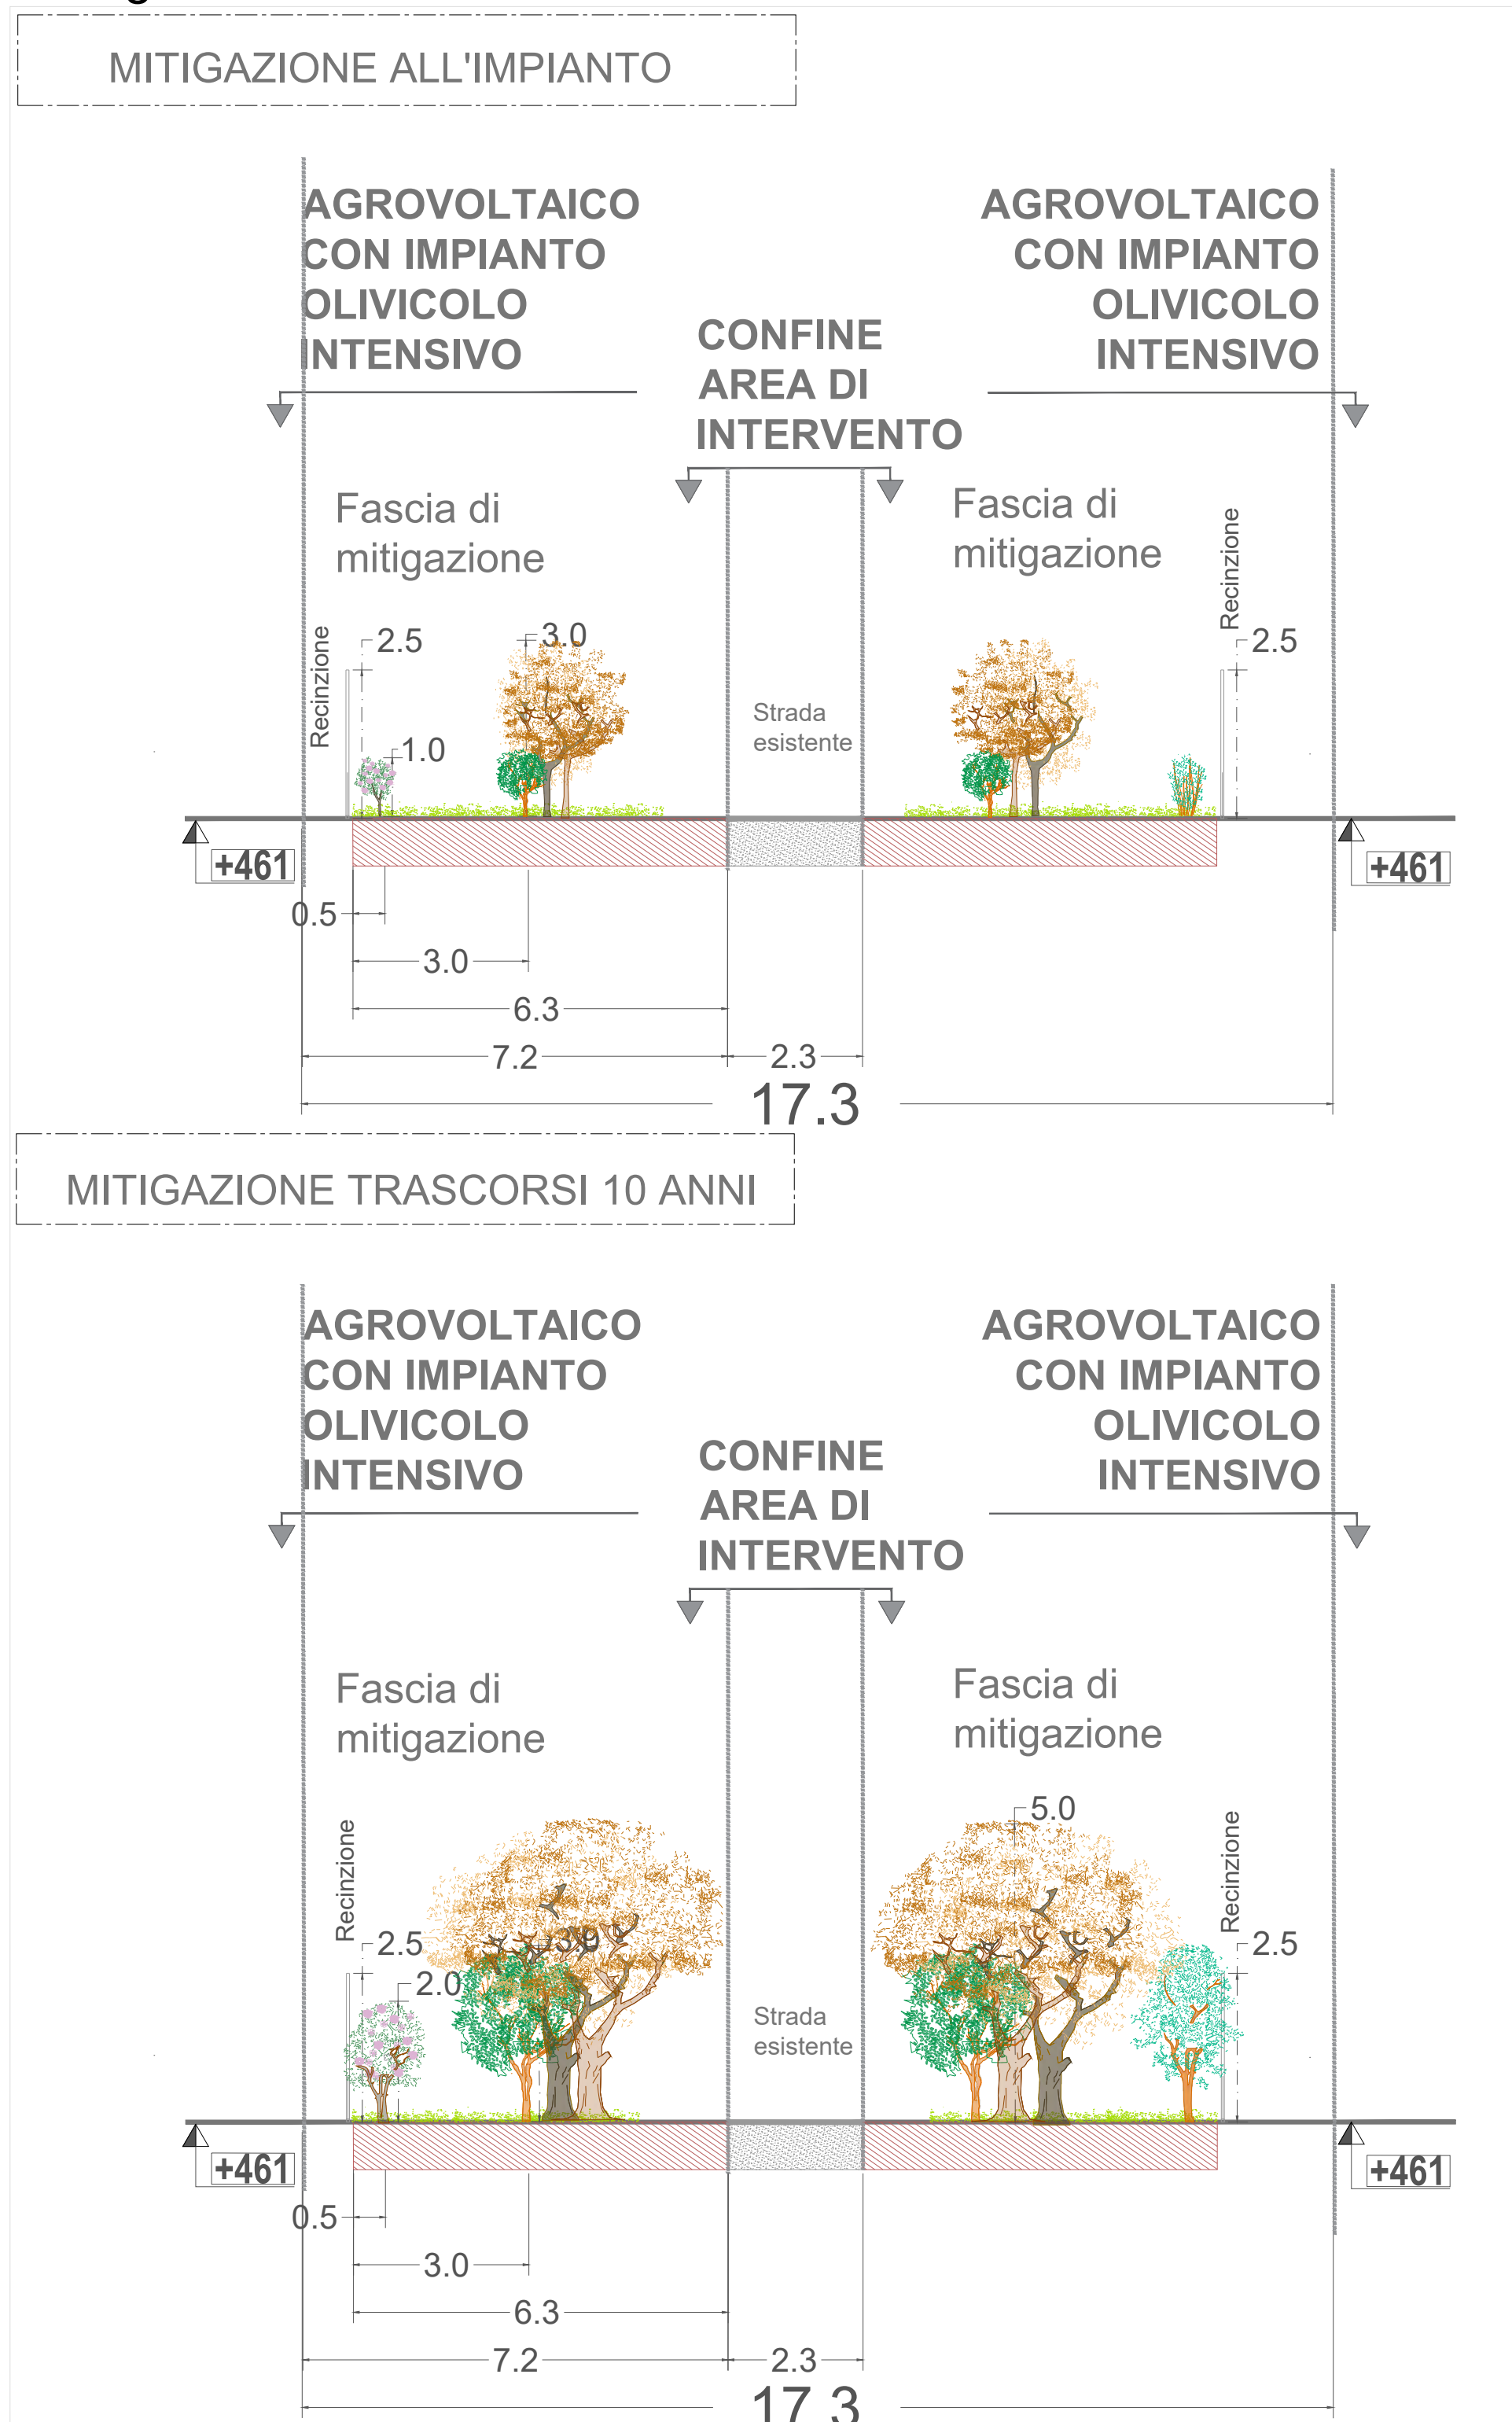

Area 3 Scala 1:200

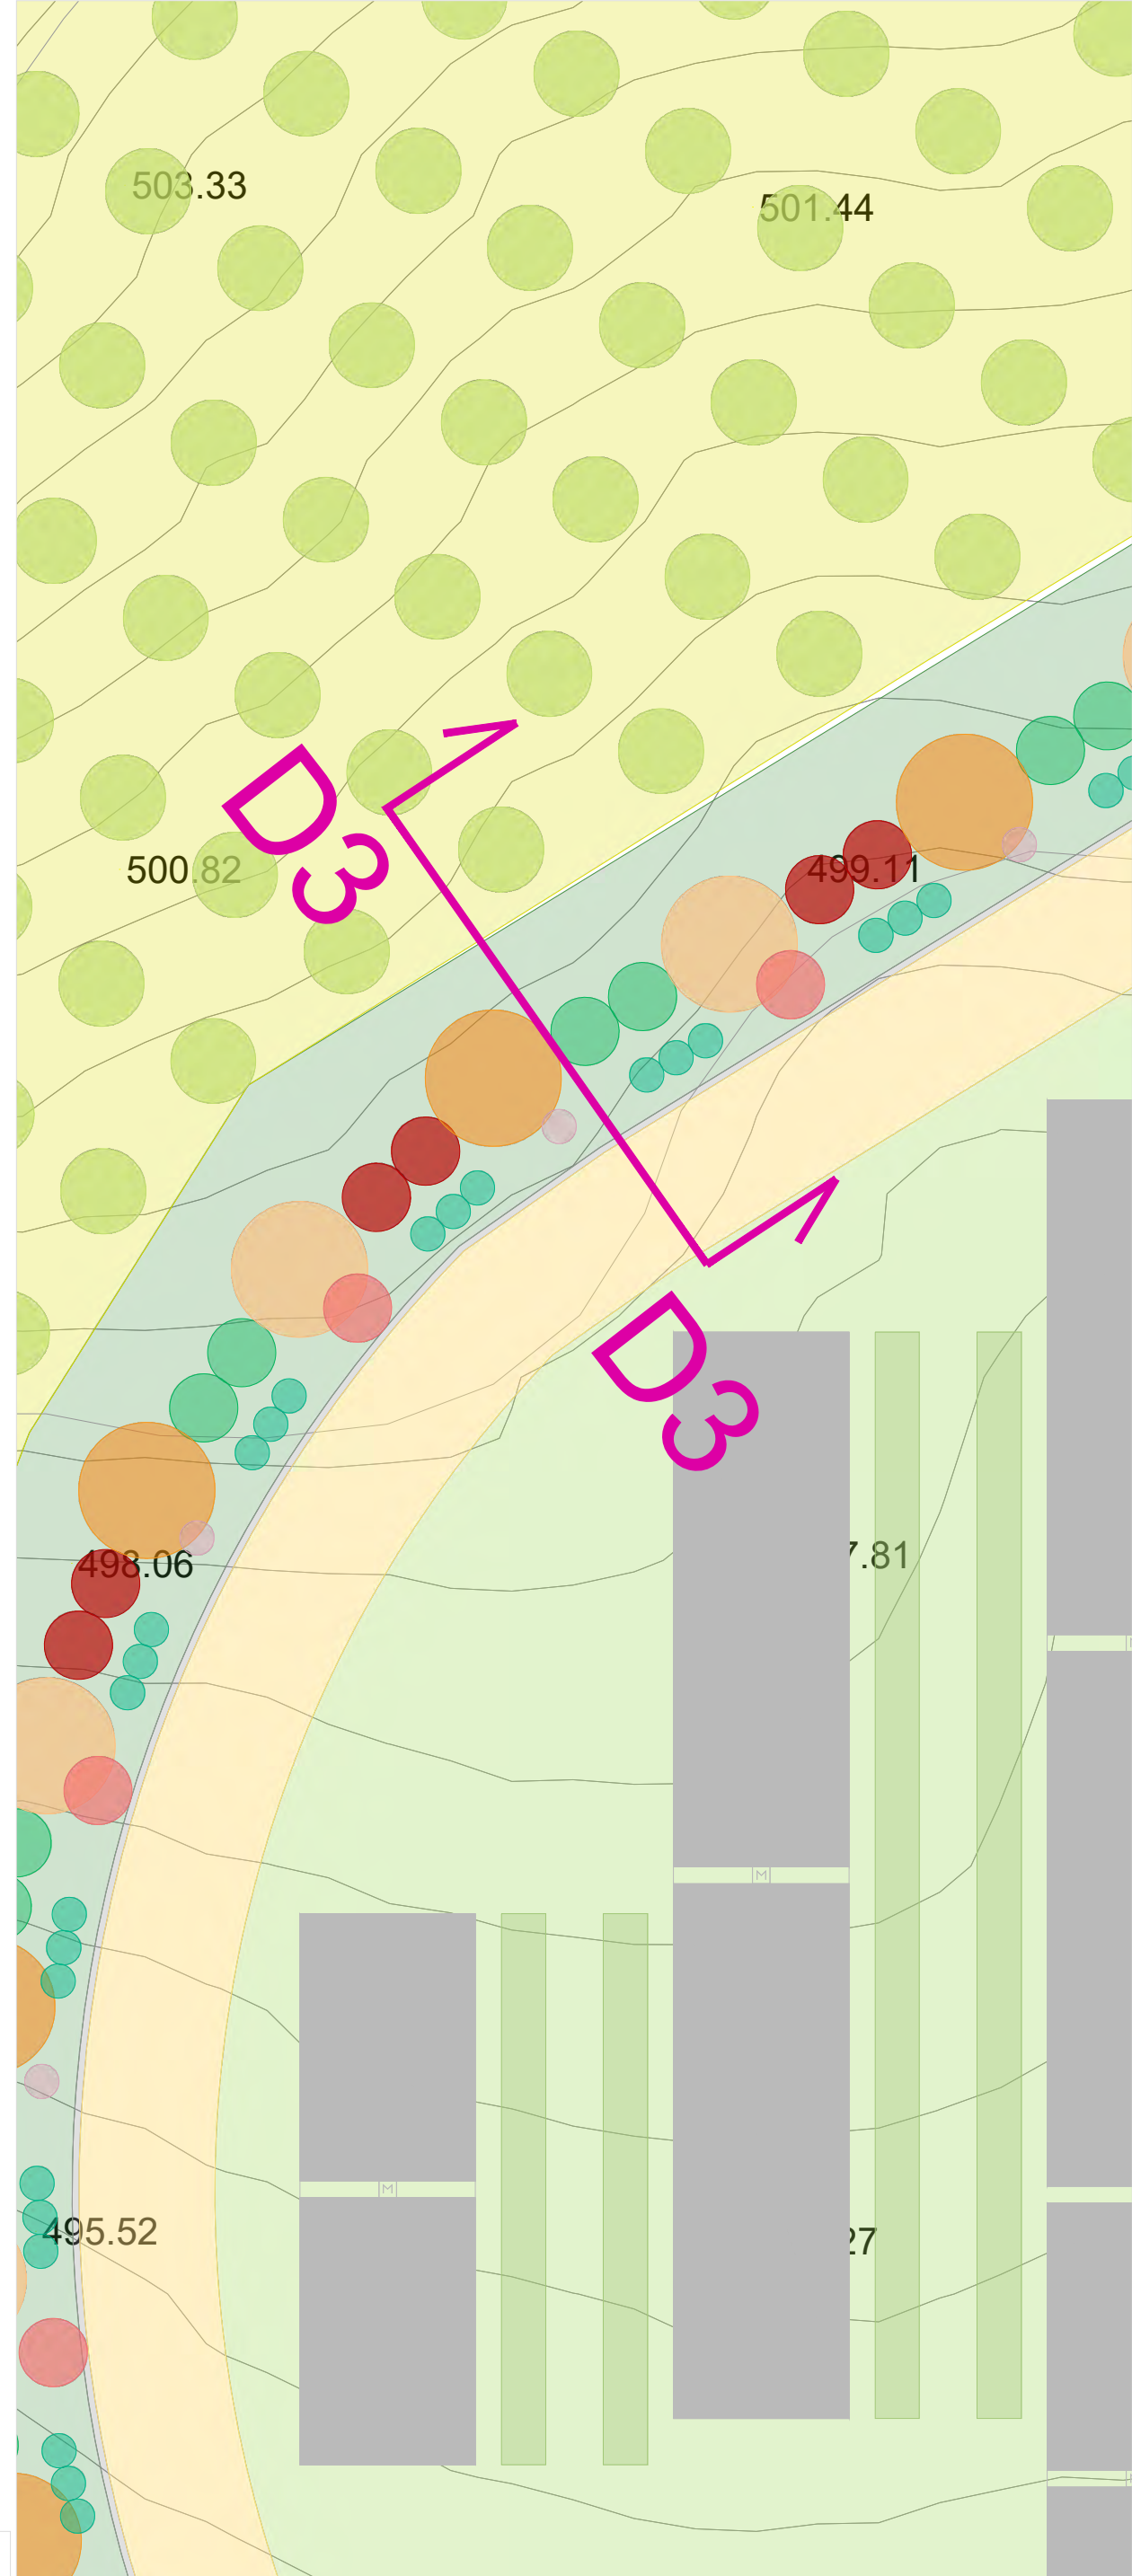

Dettaglio D2 Scala 1:100

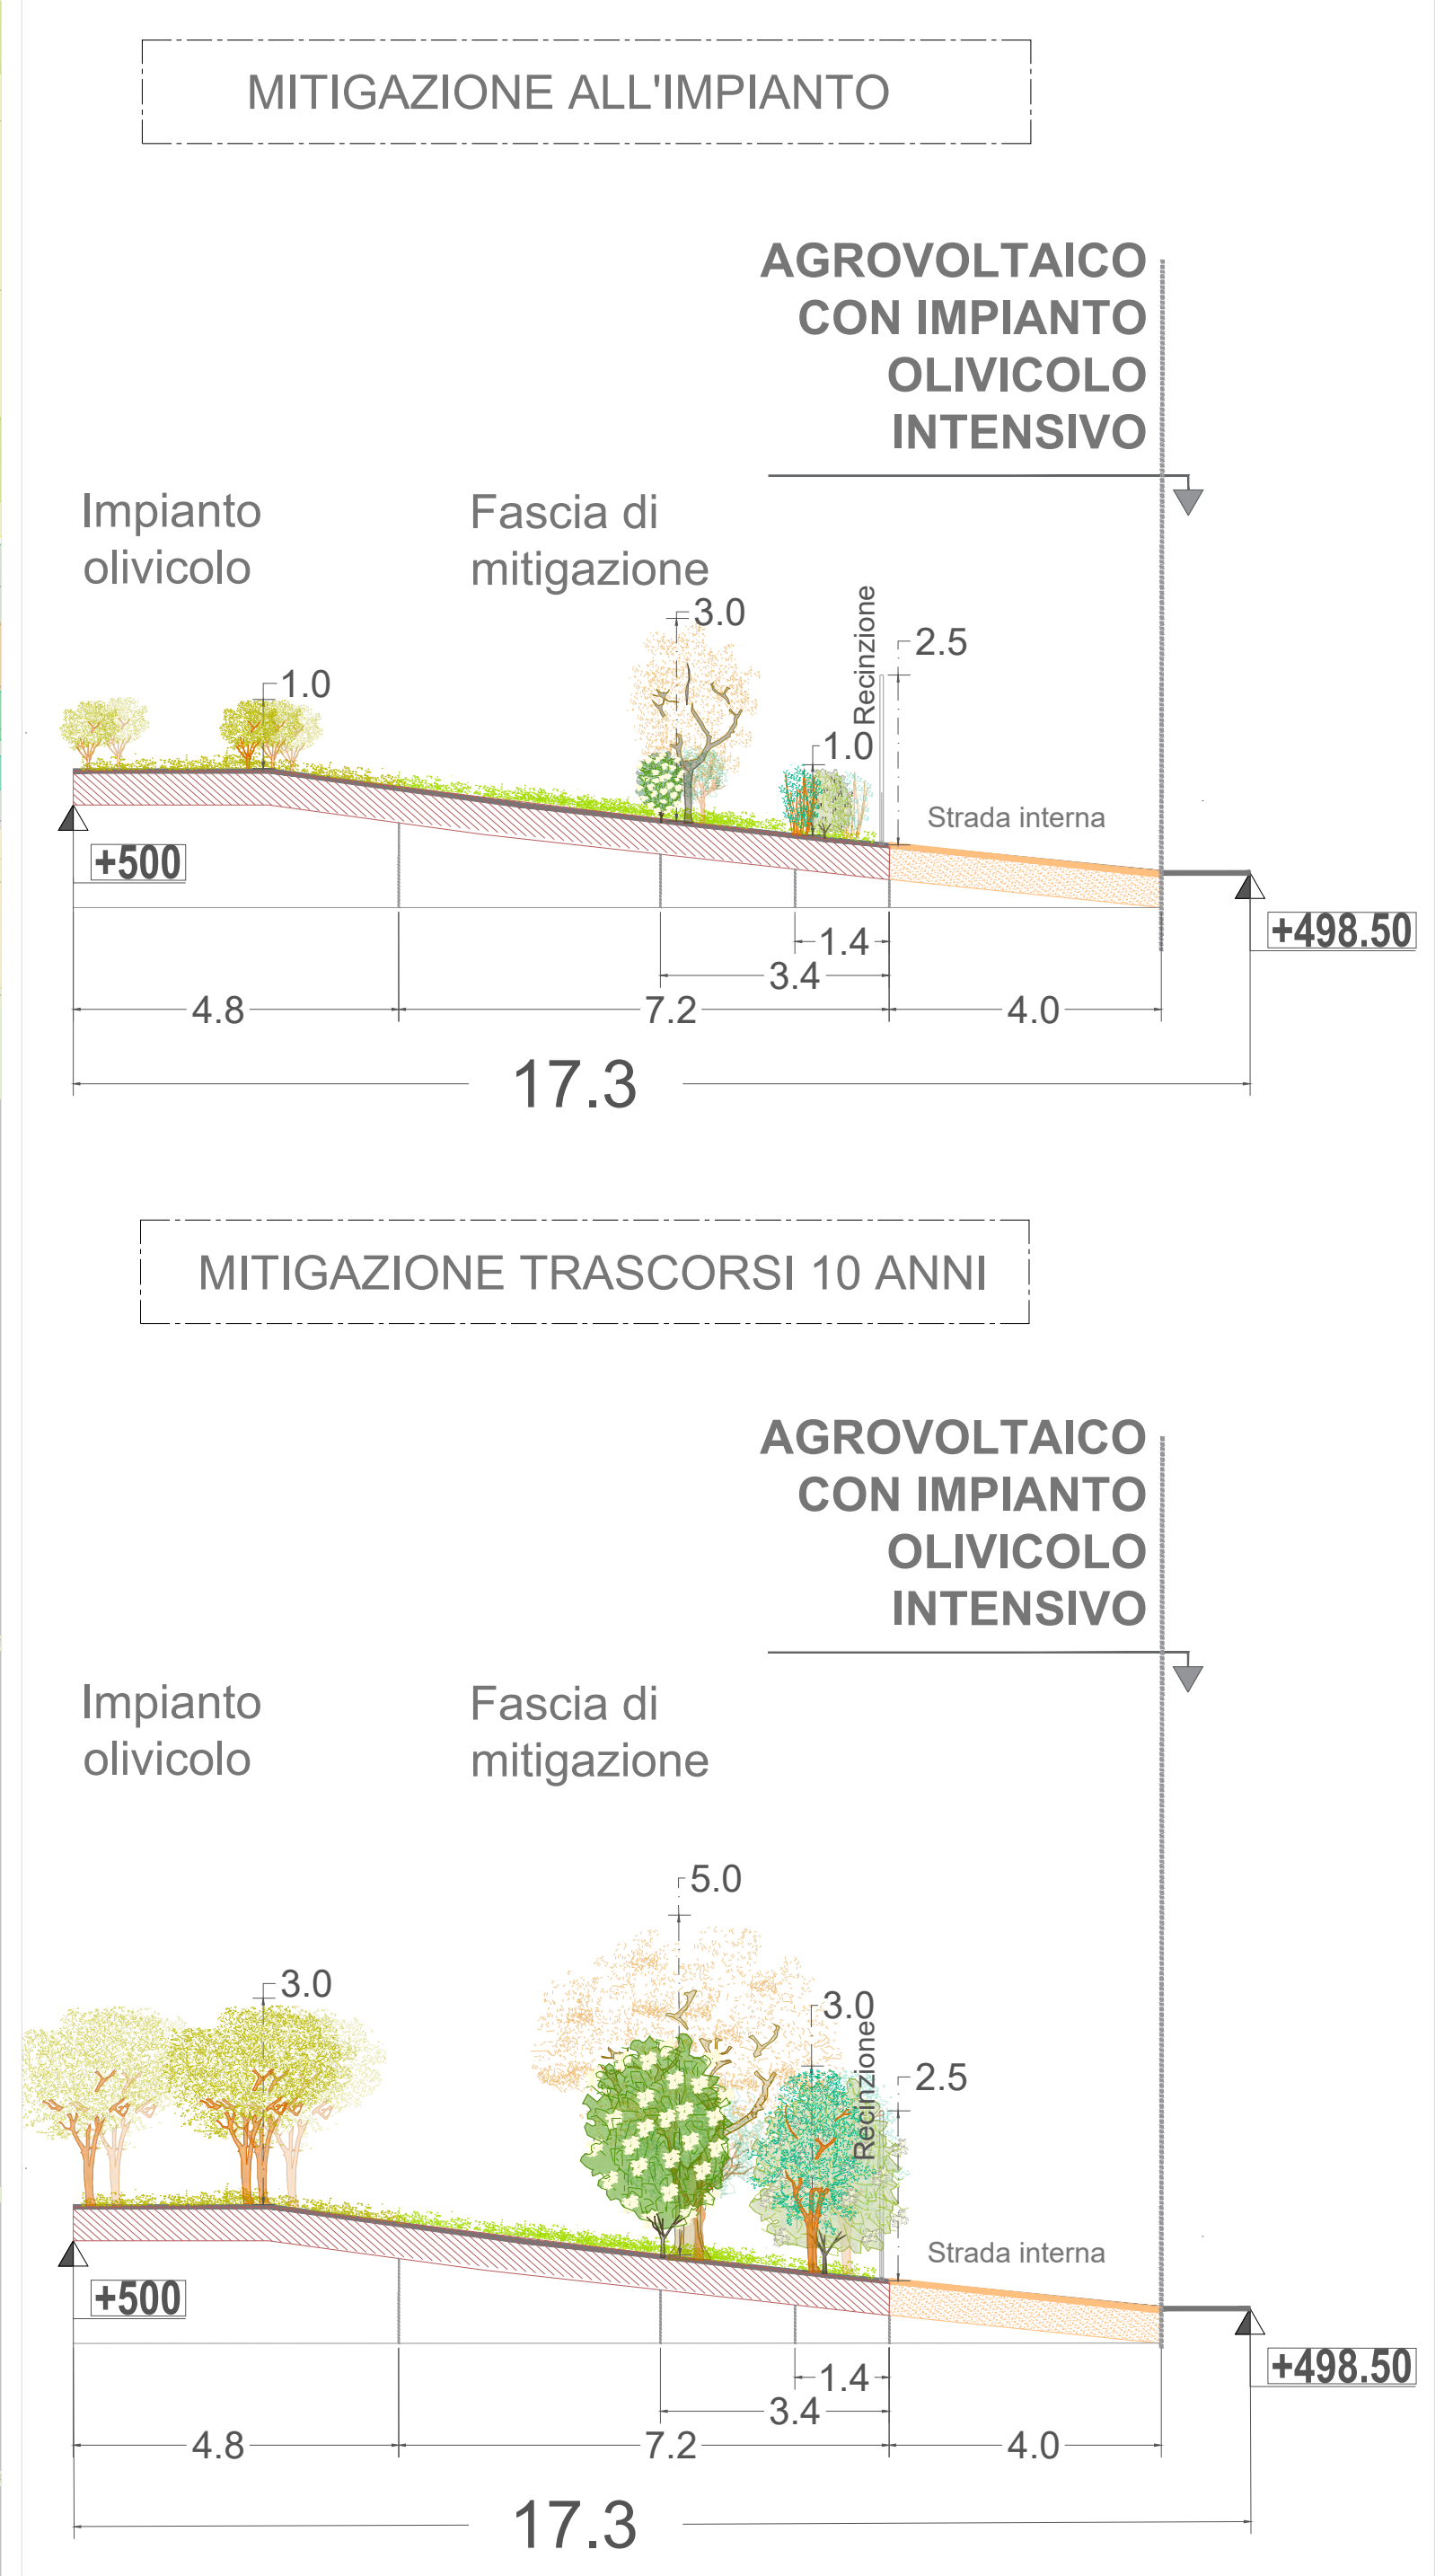

DIFFERENZIAZIONE DELLE ALBERATURE IN SEZIONE

- Primo piano = linea di sezione = "Colorato"
- Secondo piano = "Colorato" con trasparenza del 60%
- Terzo piano = "Colorato" con trasparenza del 80 %
- Vegetazione esistente = Grigio

REGIONE LAZIO

COMUNI DI : CELLERE (VT) E PIANSANO (VT)

Centrale Solare "Uliveto agrivoltaico del Lazio" da 64.898,64 kWp

Proponente: **SKI 16 S.R.L.**

Via Caradosso N. 9 - 20123 Milano (MI)

Investitore agricolo **OXY CAPITAL ADVISORS**

superintensivo : **OXY CAPITAL ADVISORS S.R.L.**

Partner:

N° Elaborato: **33**

Cod: **VT_21**

Scala: 1:7.500
1:200
1:100

Progettista:
Agr. Fabrizio Cembato Sambiasi
Arch. Alessandro Visali
Collaboratori:
Agr. Rosa Veneri
Arch. Anna Sinica
Urb. Enrico Biondi
Urb. Daniela Marconi
Urb. Patrizia Ruggiero

Progettazione elettrica e civile
e mitigazione

Progettista:
Ing. Roberto Ruggiero
Collaboratori:
Ing. Simone Biondi
Ing. Gennaro Ruggiero
Consulenza geologica
Geol. Gaetano Ciccarelli
Consulenza archeologica
Archit. Concetta C. Costa

tipo di progetto:

- ☐ RILIEVO
- ☐ PRELIMINARE
- ☒ DEFINITIVO
- ☐ ESECUTIVO

rev.	descrizione	data	formato	elaborato da	controllato da	approvato da
00	Consegna	Dicembre 2022	A0	Patrizia Ruggiero	Alessandro Visali	Fabrizio Cembato Sambiasi
01						
02						
03						
04						