



LAYOUT GENERALE DI IMPIANTO

Scala 1:7.500

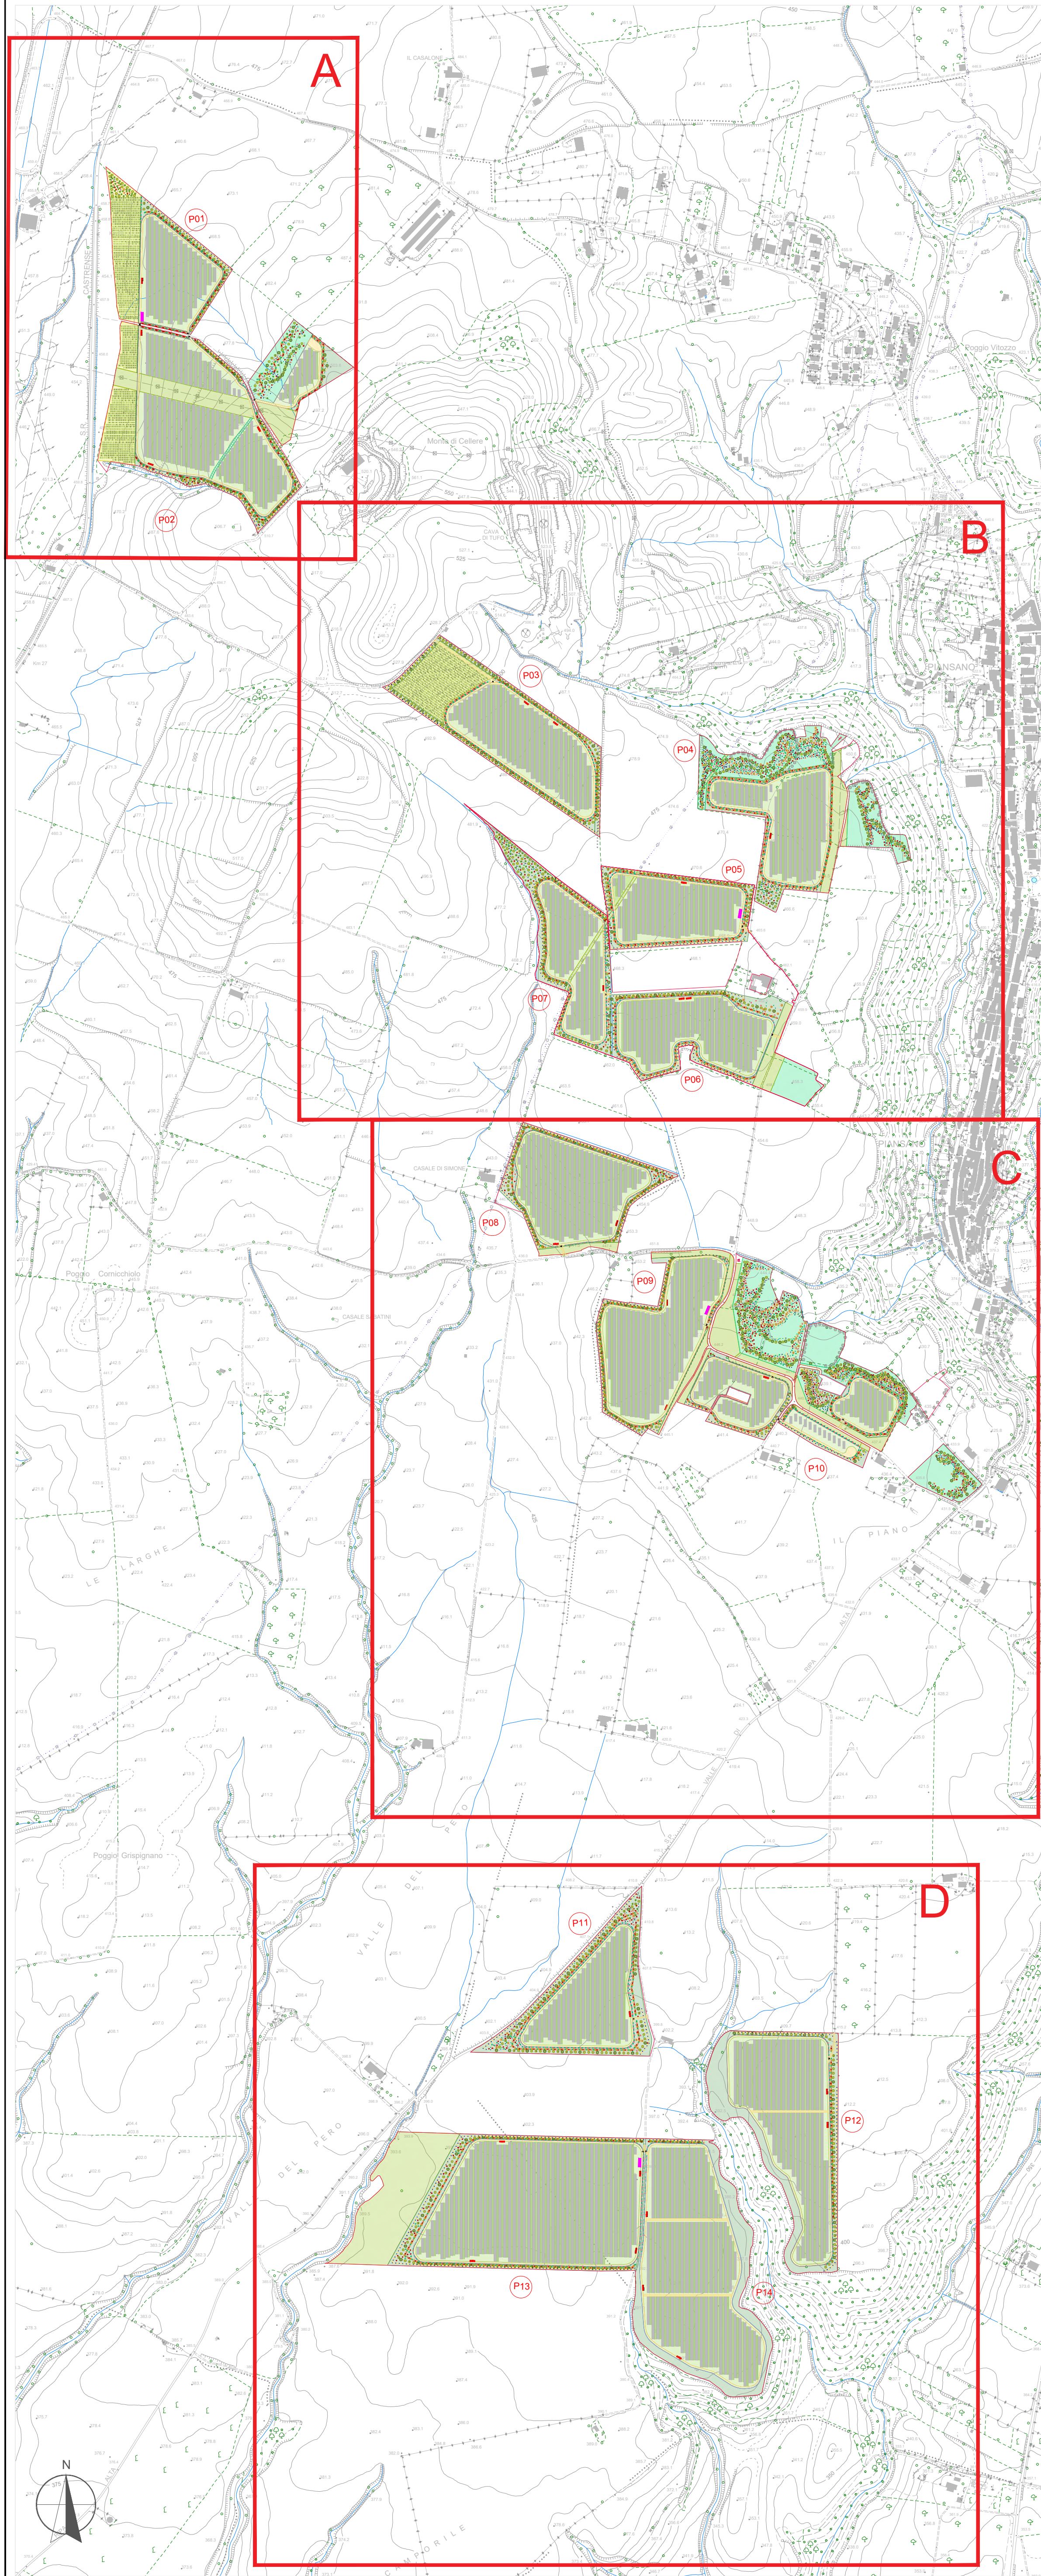


Layout generale d'impianto scala 1:3.000


Quadrante A - Piastra P01-P02

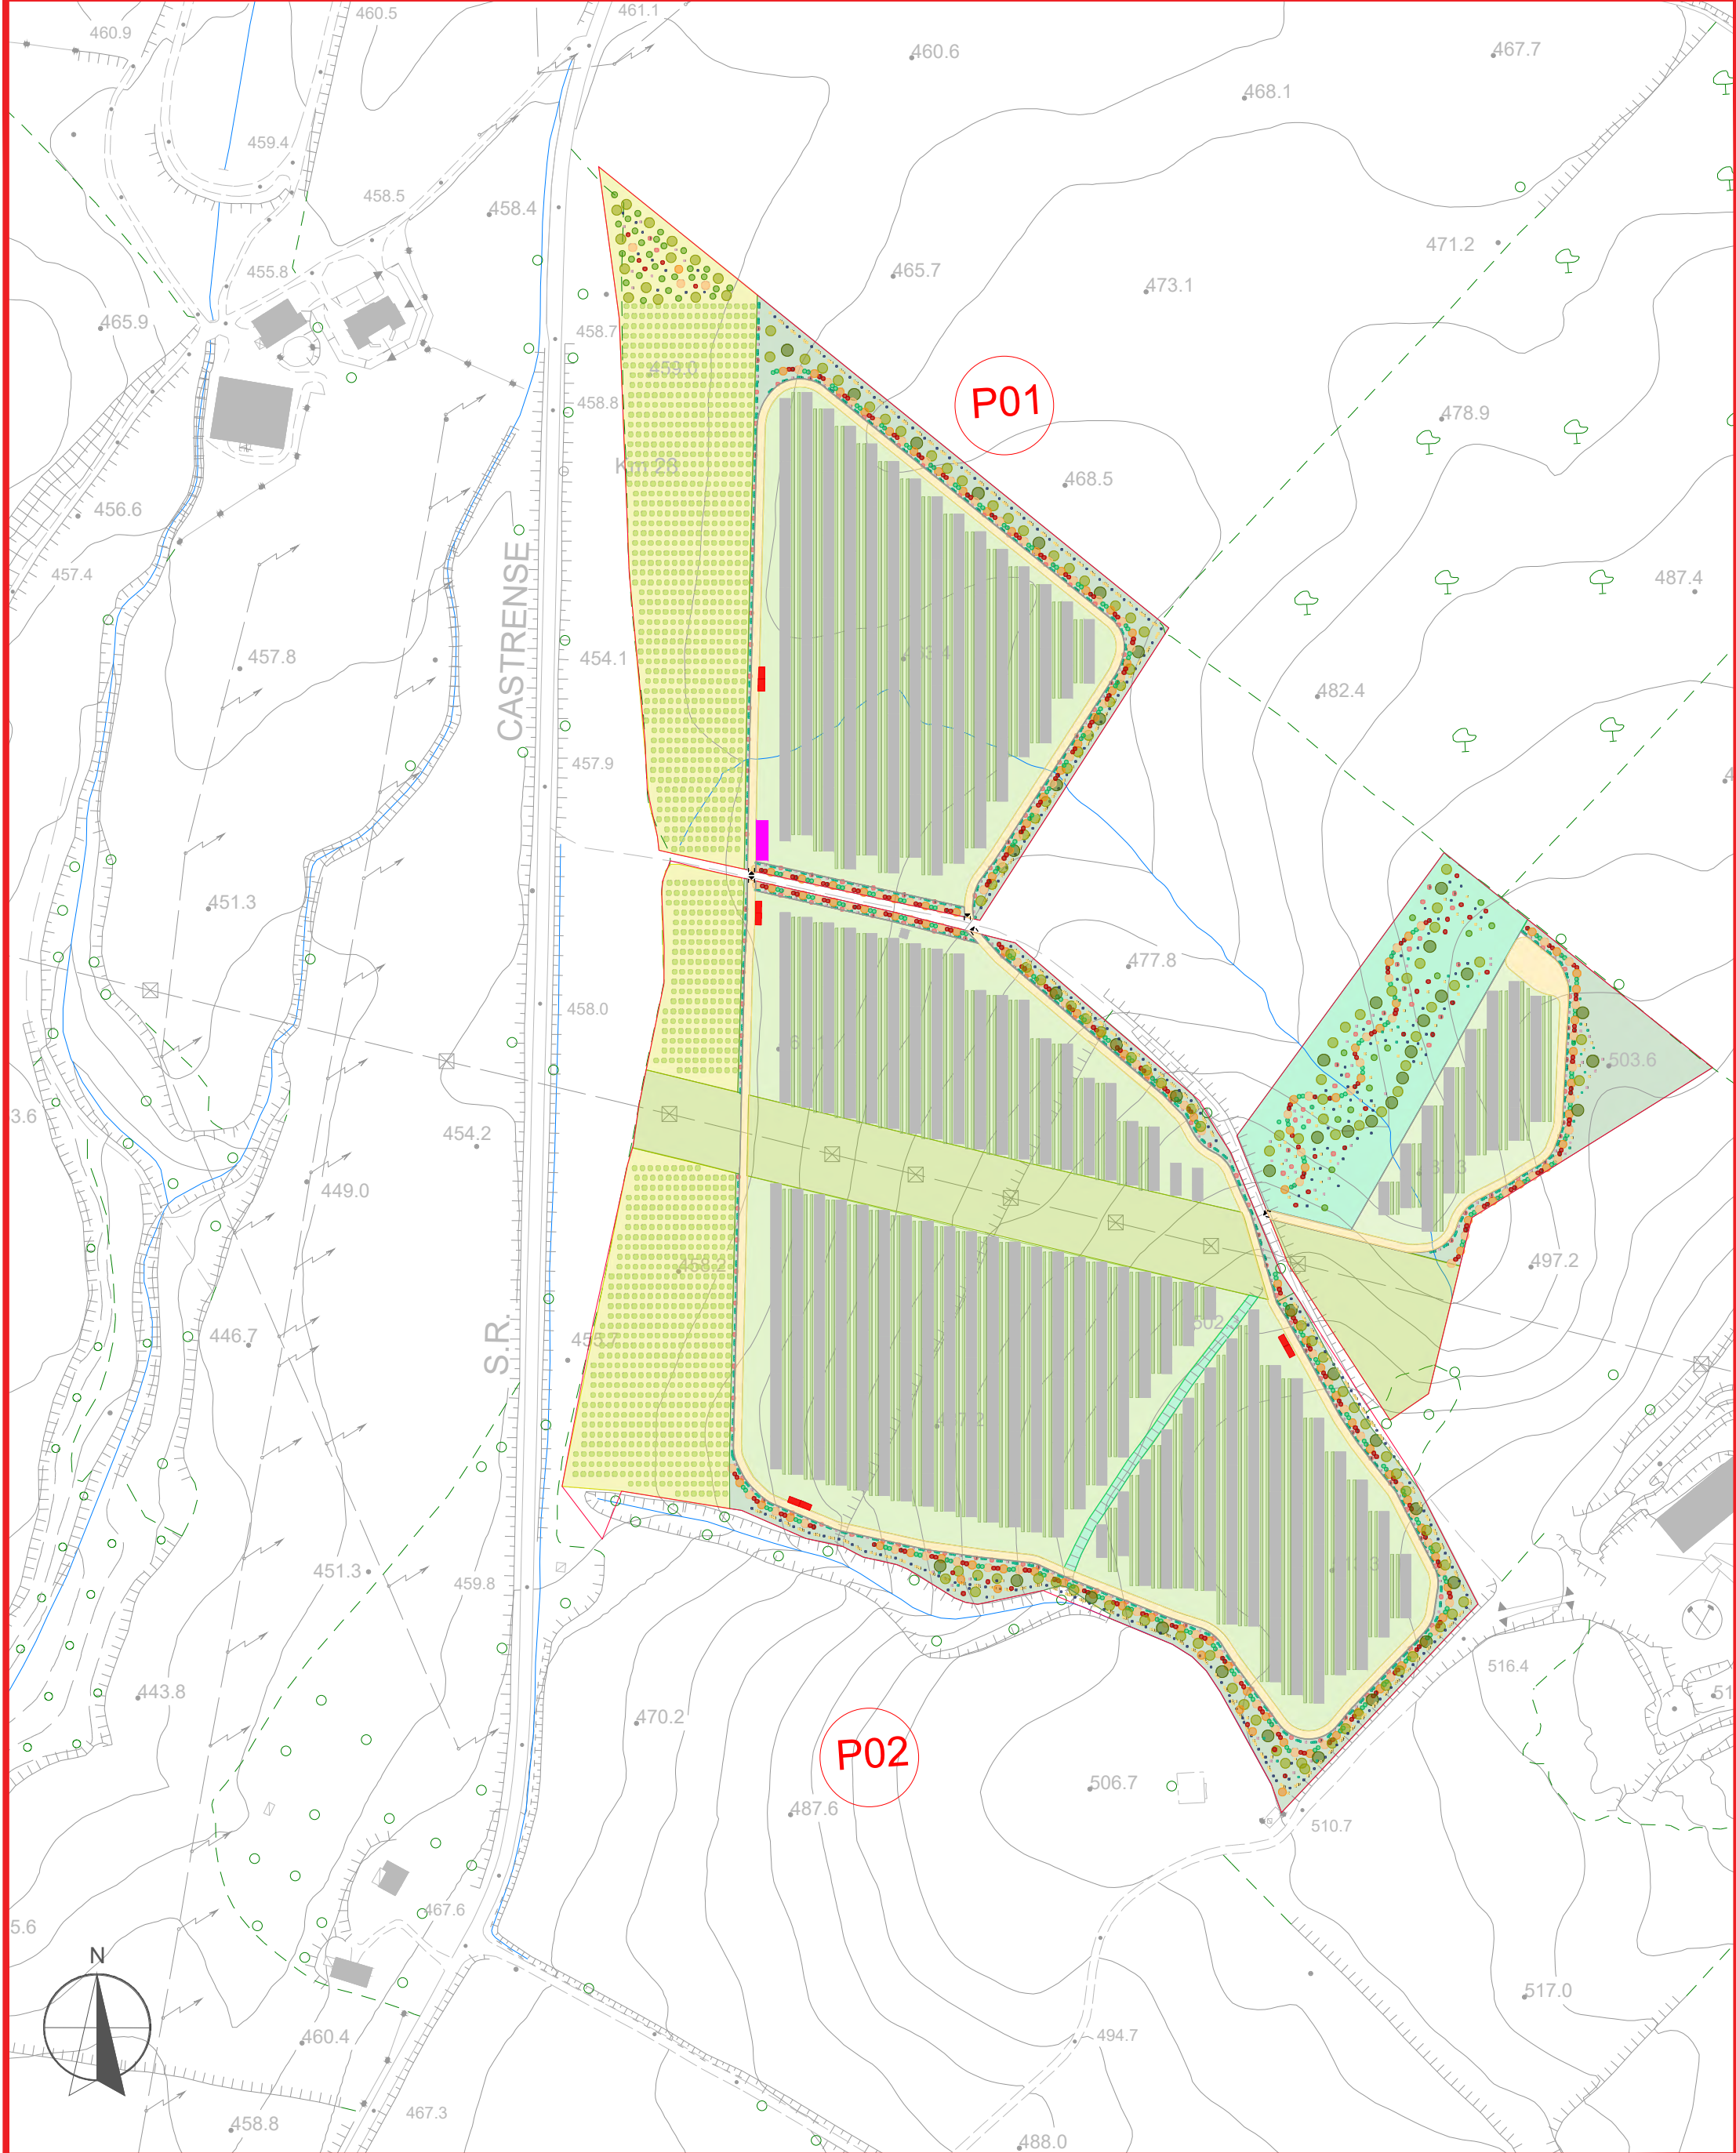

Quadrante B Piastra P03-P04-P05-P06

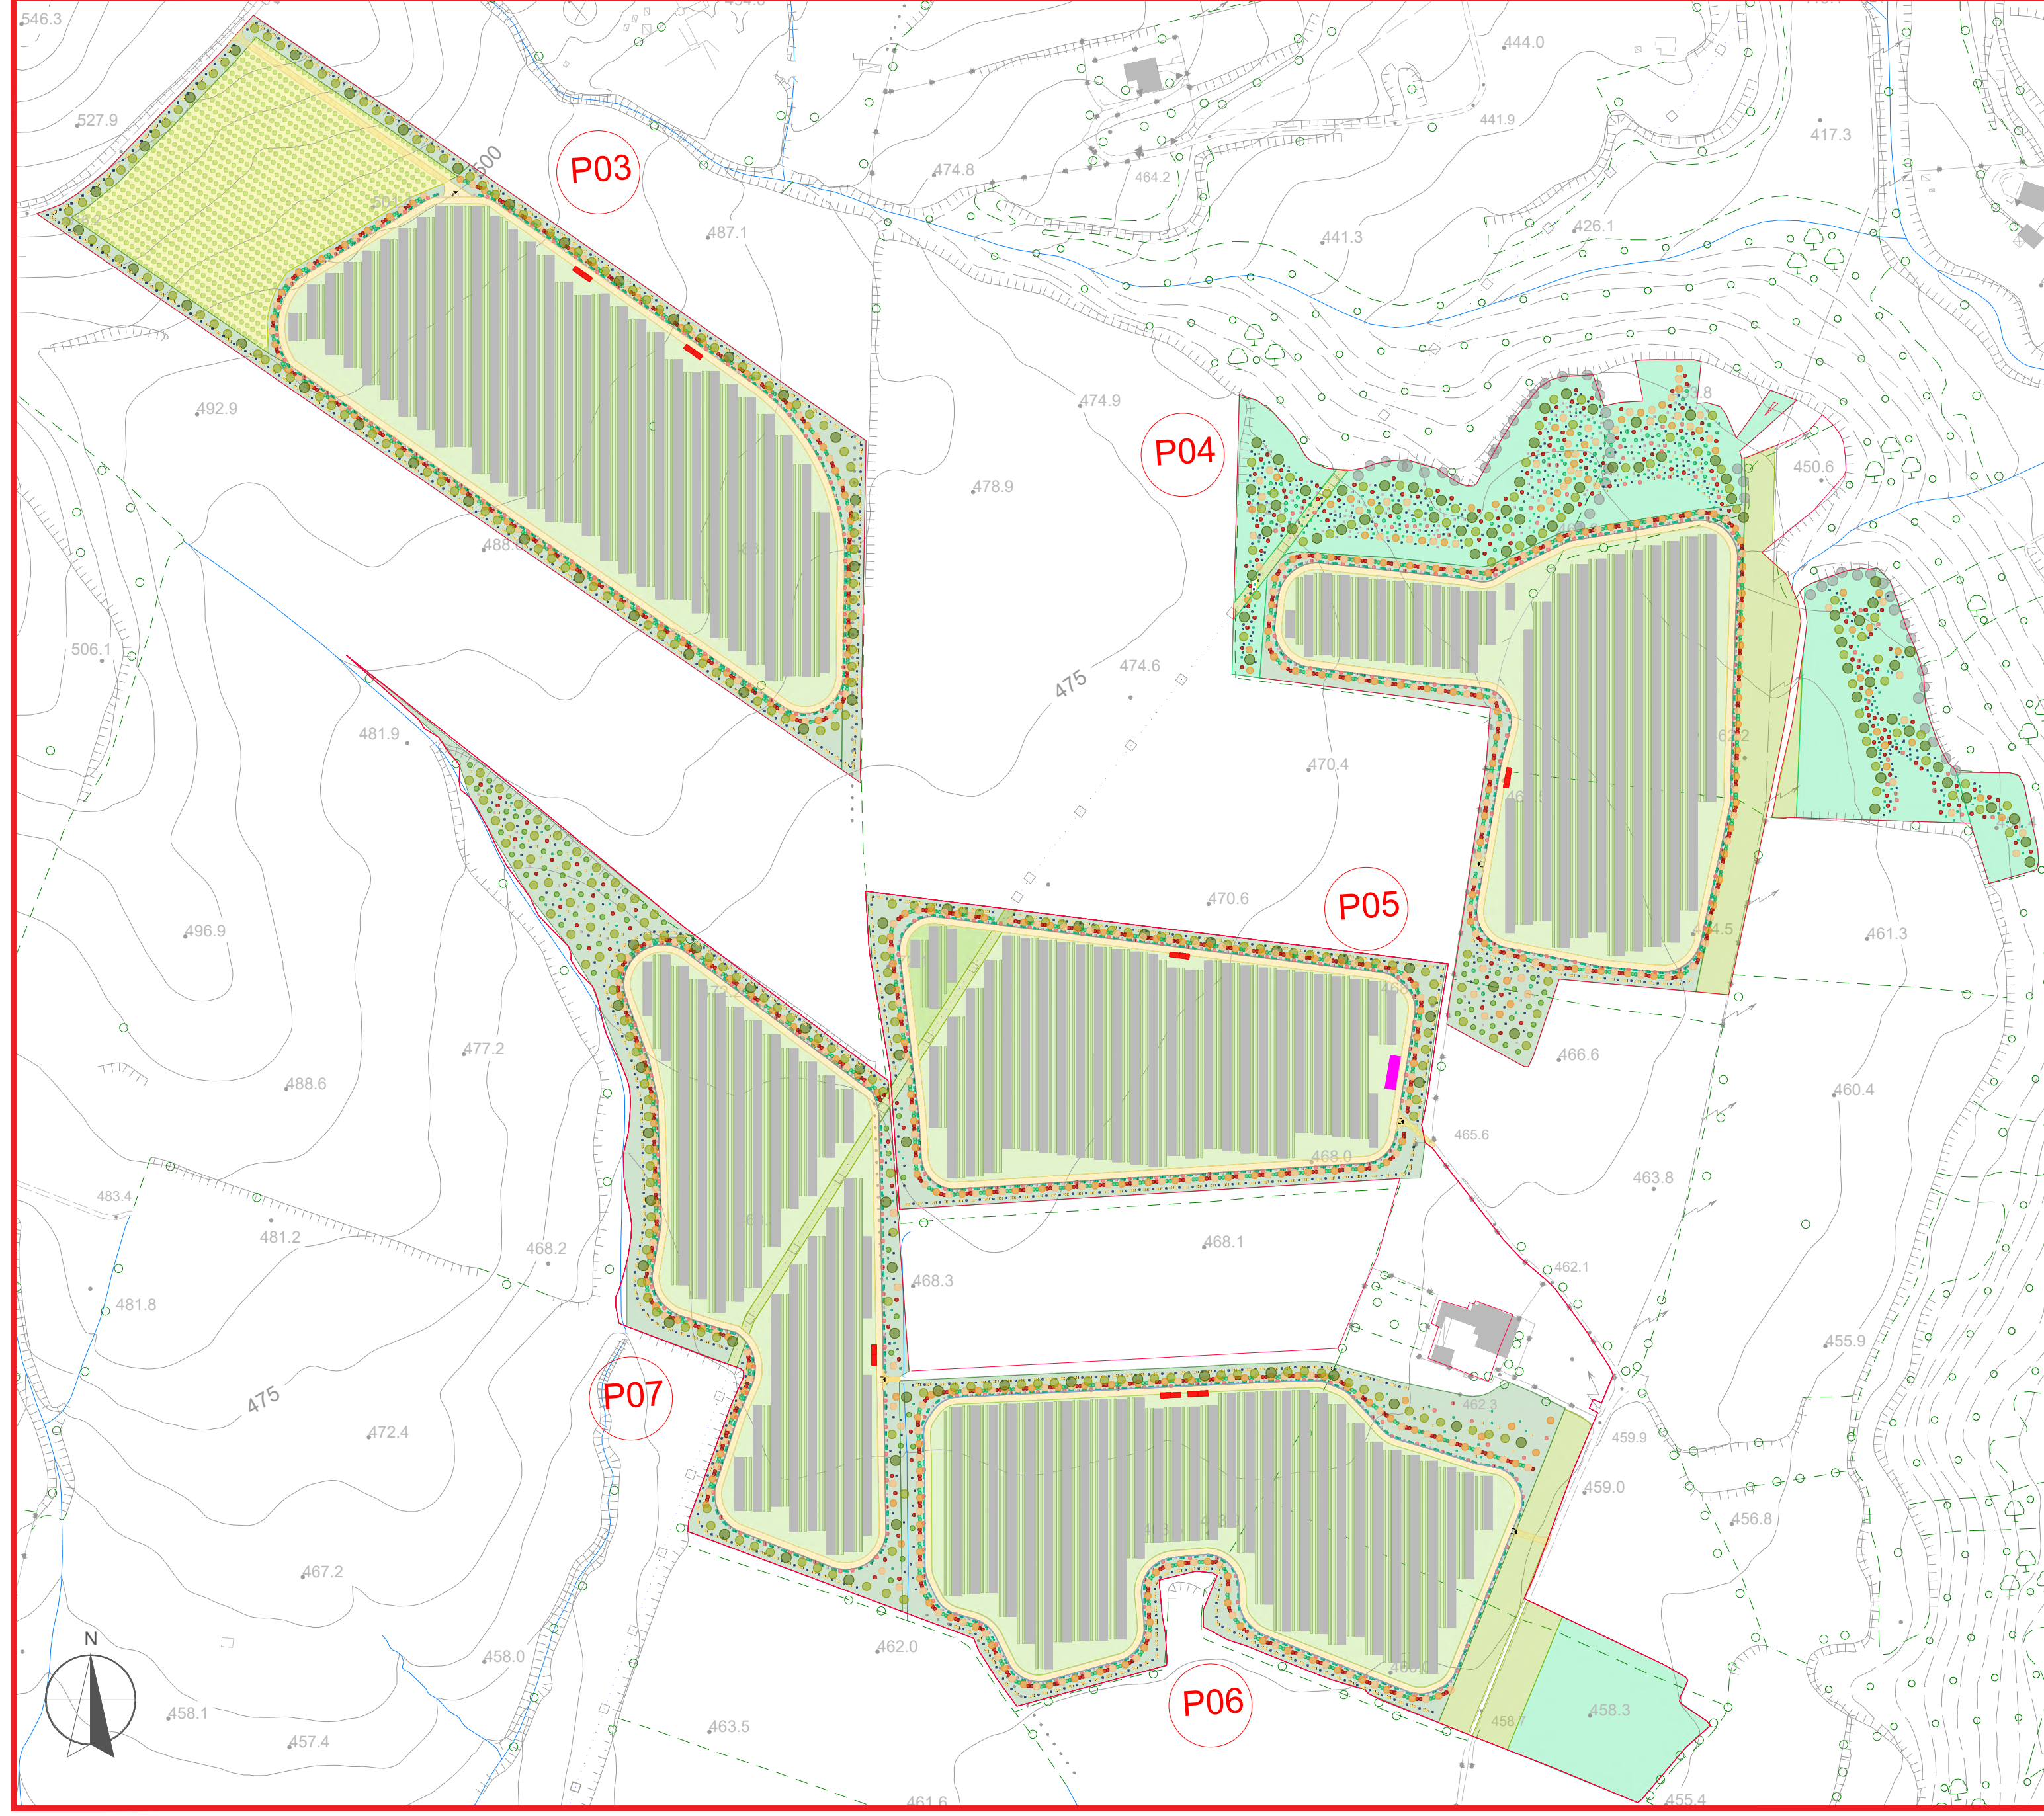

Quadrante C - Piastra P08-P09-P10

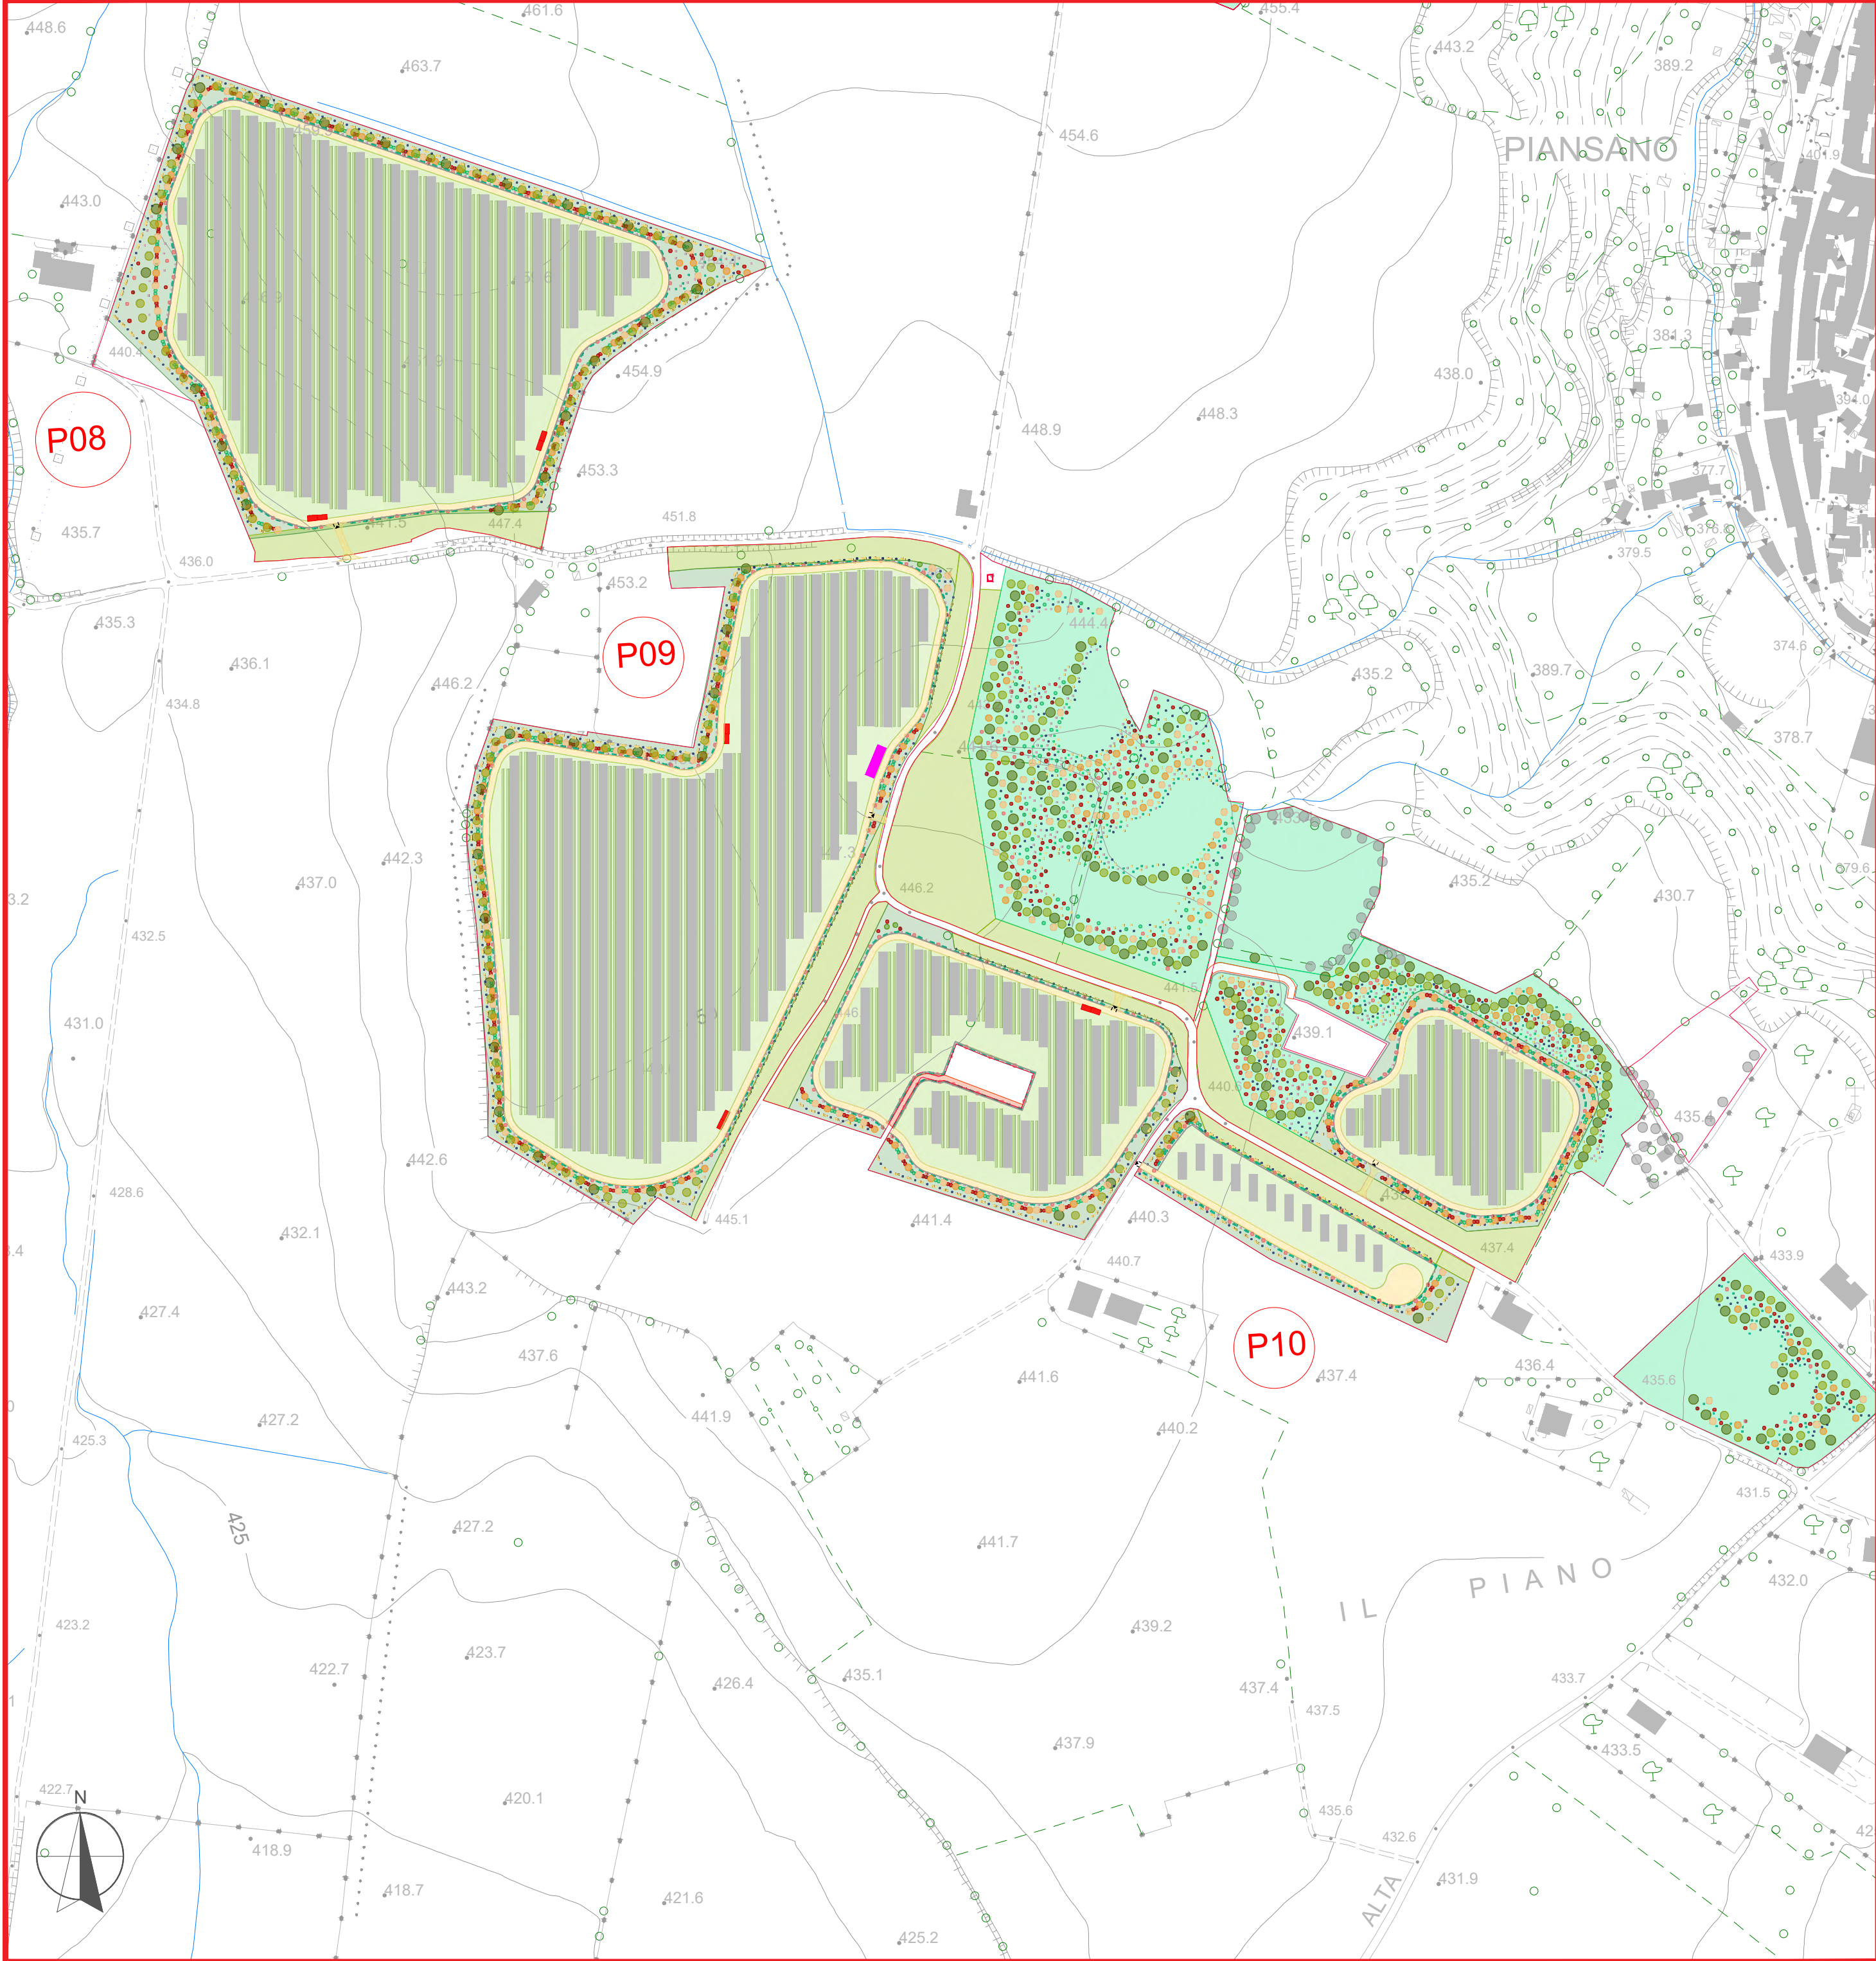

Quadrante D - Piastra P11-P12-P13-P14



REGIONE LAZIO

COMUNI DI : CELLERE (VT) E PIANSANO (VT)

Centrale Solare "Oliveto agrivoltico del Lazio" da 64.898,64 kWp

Proponente: SKI 16 S.R.L.
Via Caradosso N. 9 - 20123 Milano (MI)

Investitore agricolo **OXY CAPITAL ADVISORS** **OXY CAPITAL ADVISORS S.R.L.**

Partner:

OLIO DANTE

progetto verde
studio di architettura del paesaggio

AEDES GROUP ENGINEERING

MADE RINNOVABILI

Titolo: Layout generale di impianto

N° Elaborato: 58

Cod: PT_02

Scala: 1:7.500
1:3.000

Progetto dell'inserimento paesaggistico e mitigazione
Progettista:
Agr. Fabrizio Cembalo Sarnese
Arch. Alessandro Visati
Collaboratori:
Agr. Elena Viorati
Arch. Anna Sirica
Urb. Daniela Marone
Urb. Patricia Ruggiero

Progettazione elettrica a cura di:
Progettista:
Ing. Roberto Ruggiero
Ing. Marco B. Ruggiero
Collaboratori:
Ing. Greta Romano
Ing. Greta Romano
Geod. Gaetano Ciccarelli
Consulenza architettonica
Architet. Donetta C. Costa

tipo di progetto:
☐ RILEVO
☐ PRELIMINARE
☒ DEFINITIVO
☐ ESECUTIVO