

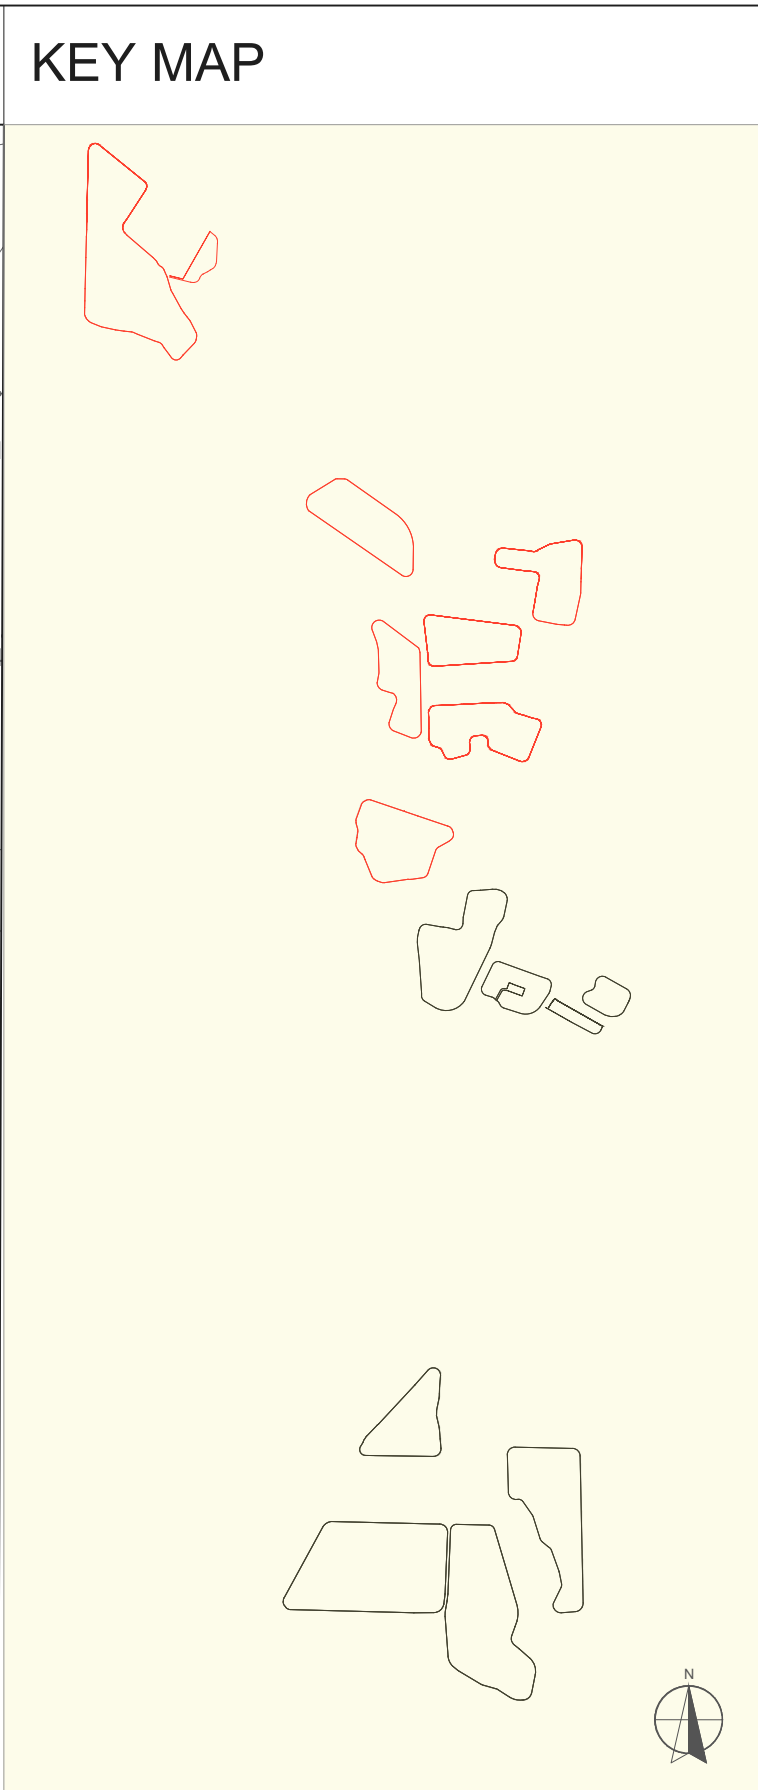
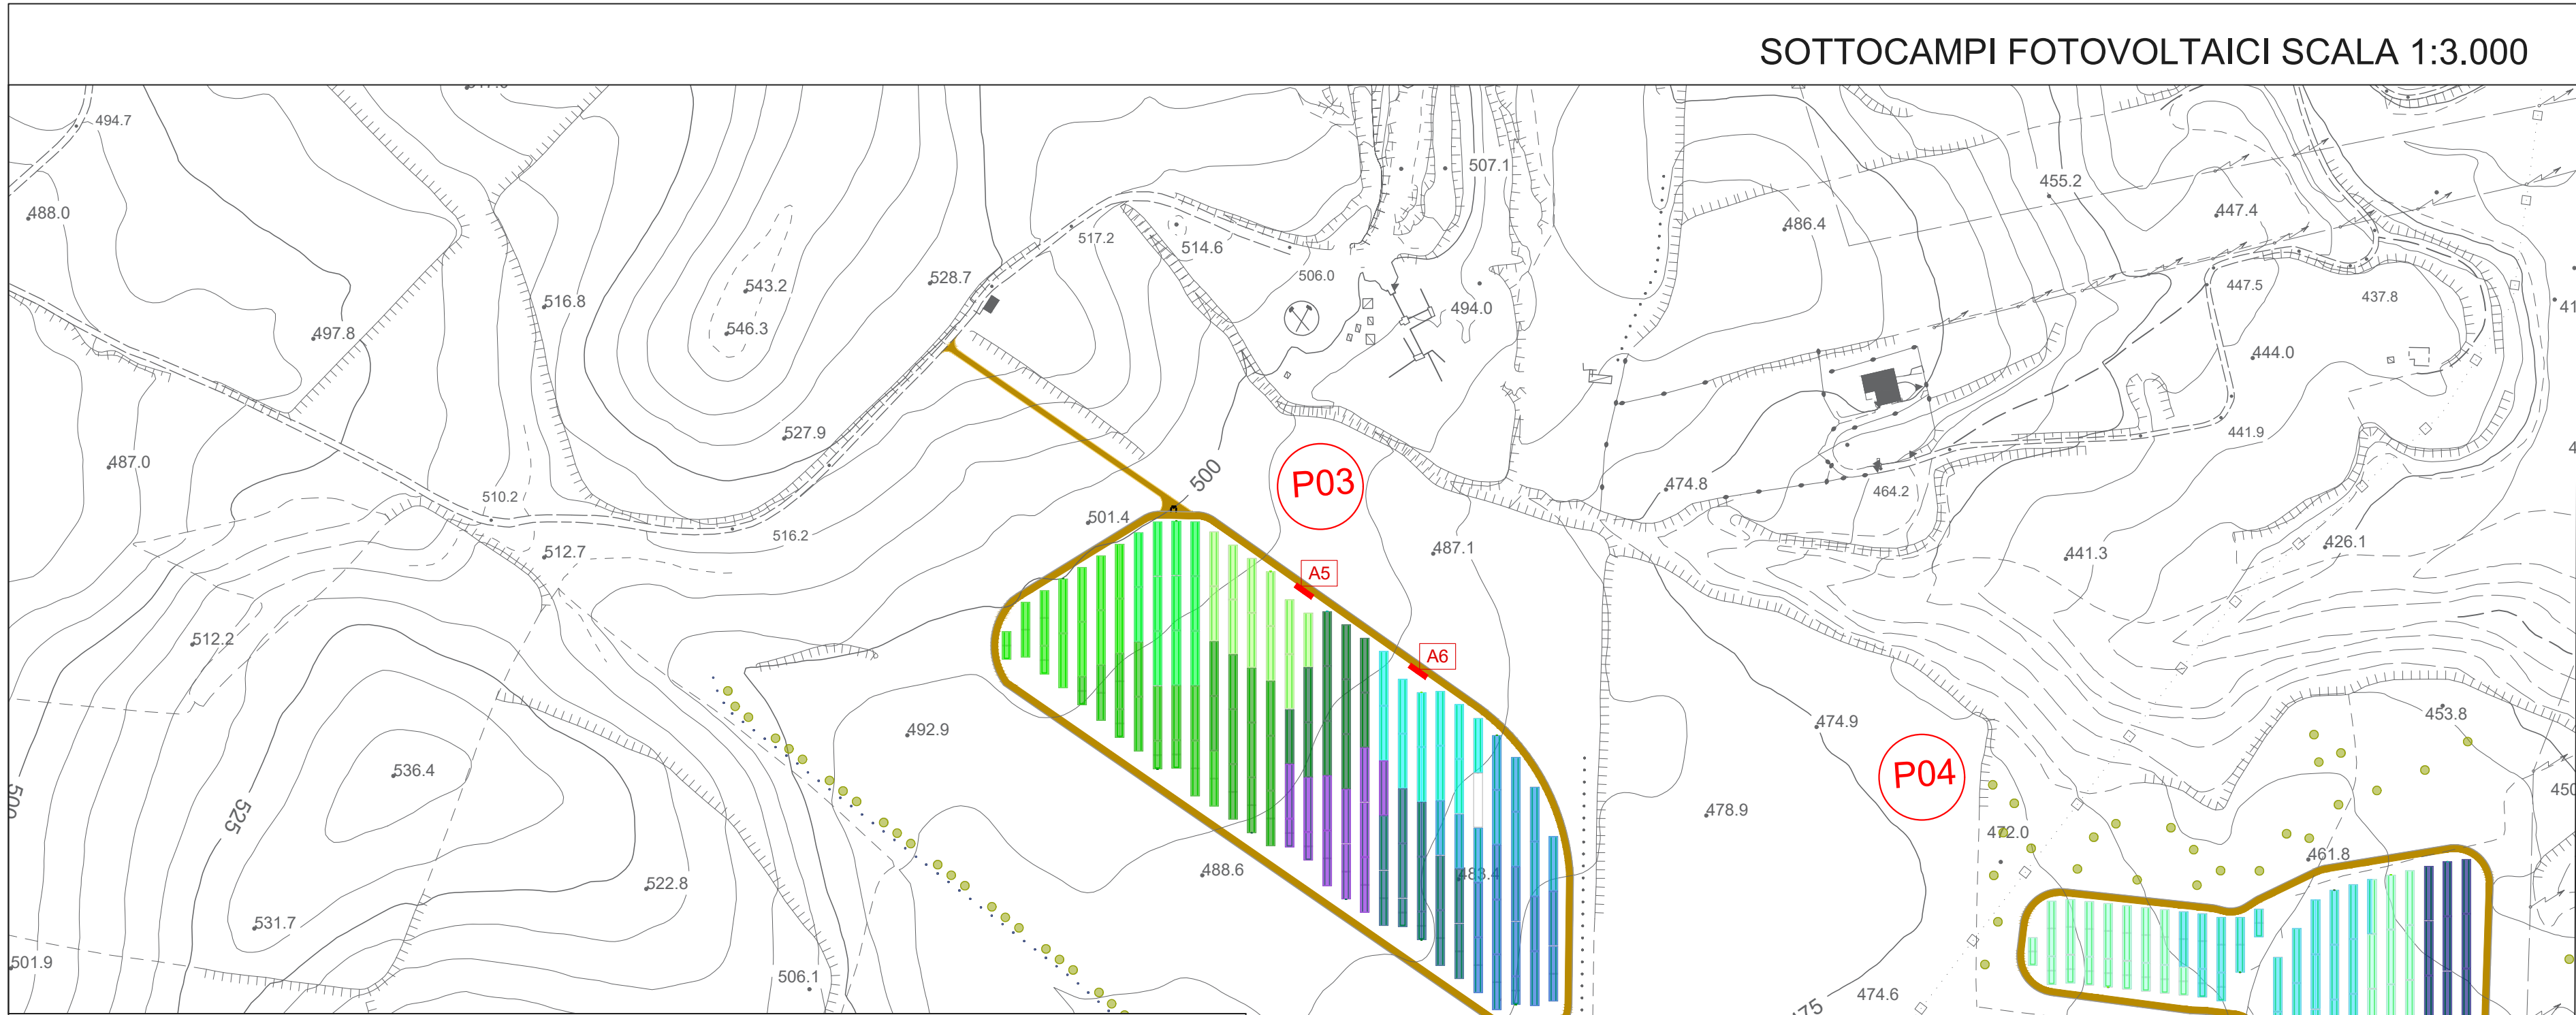
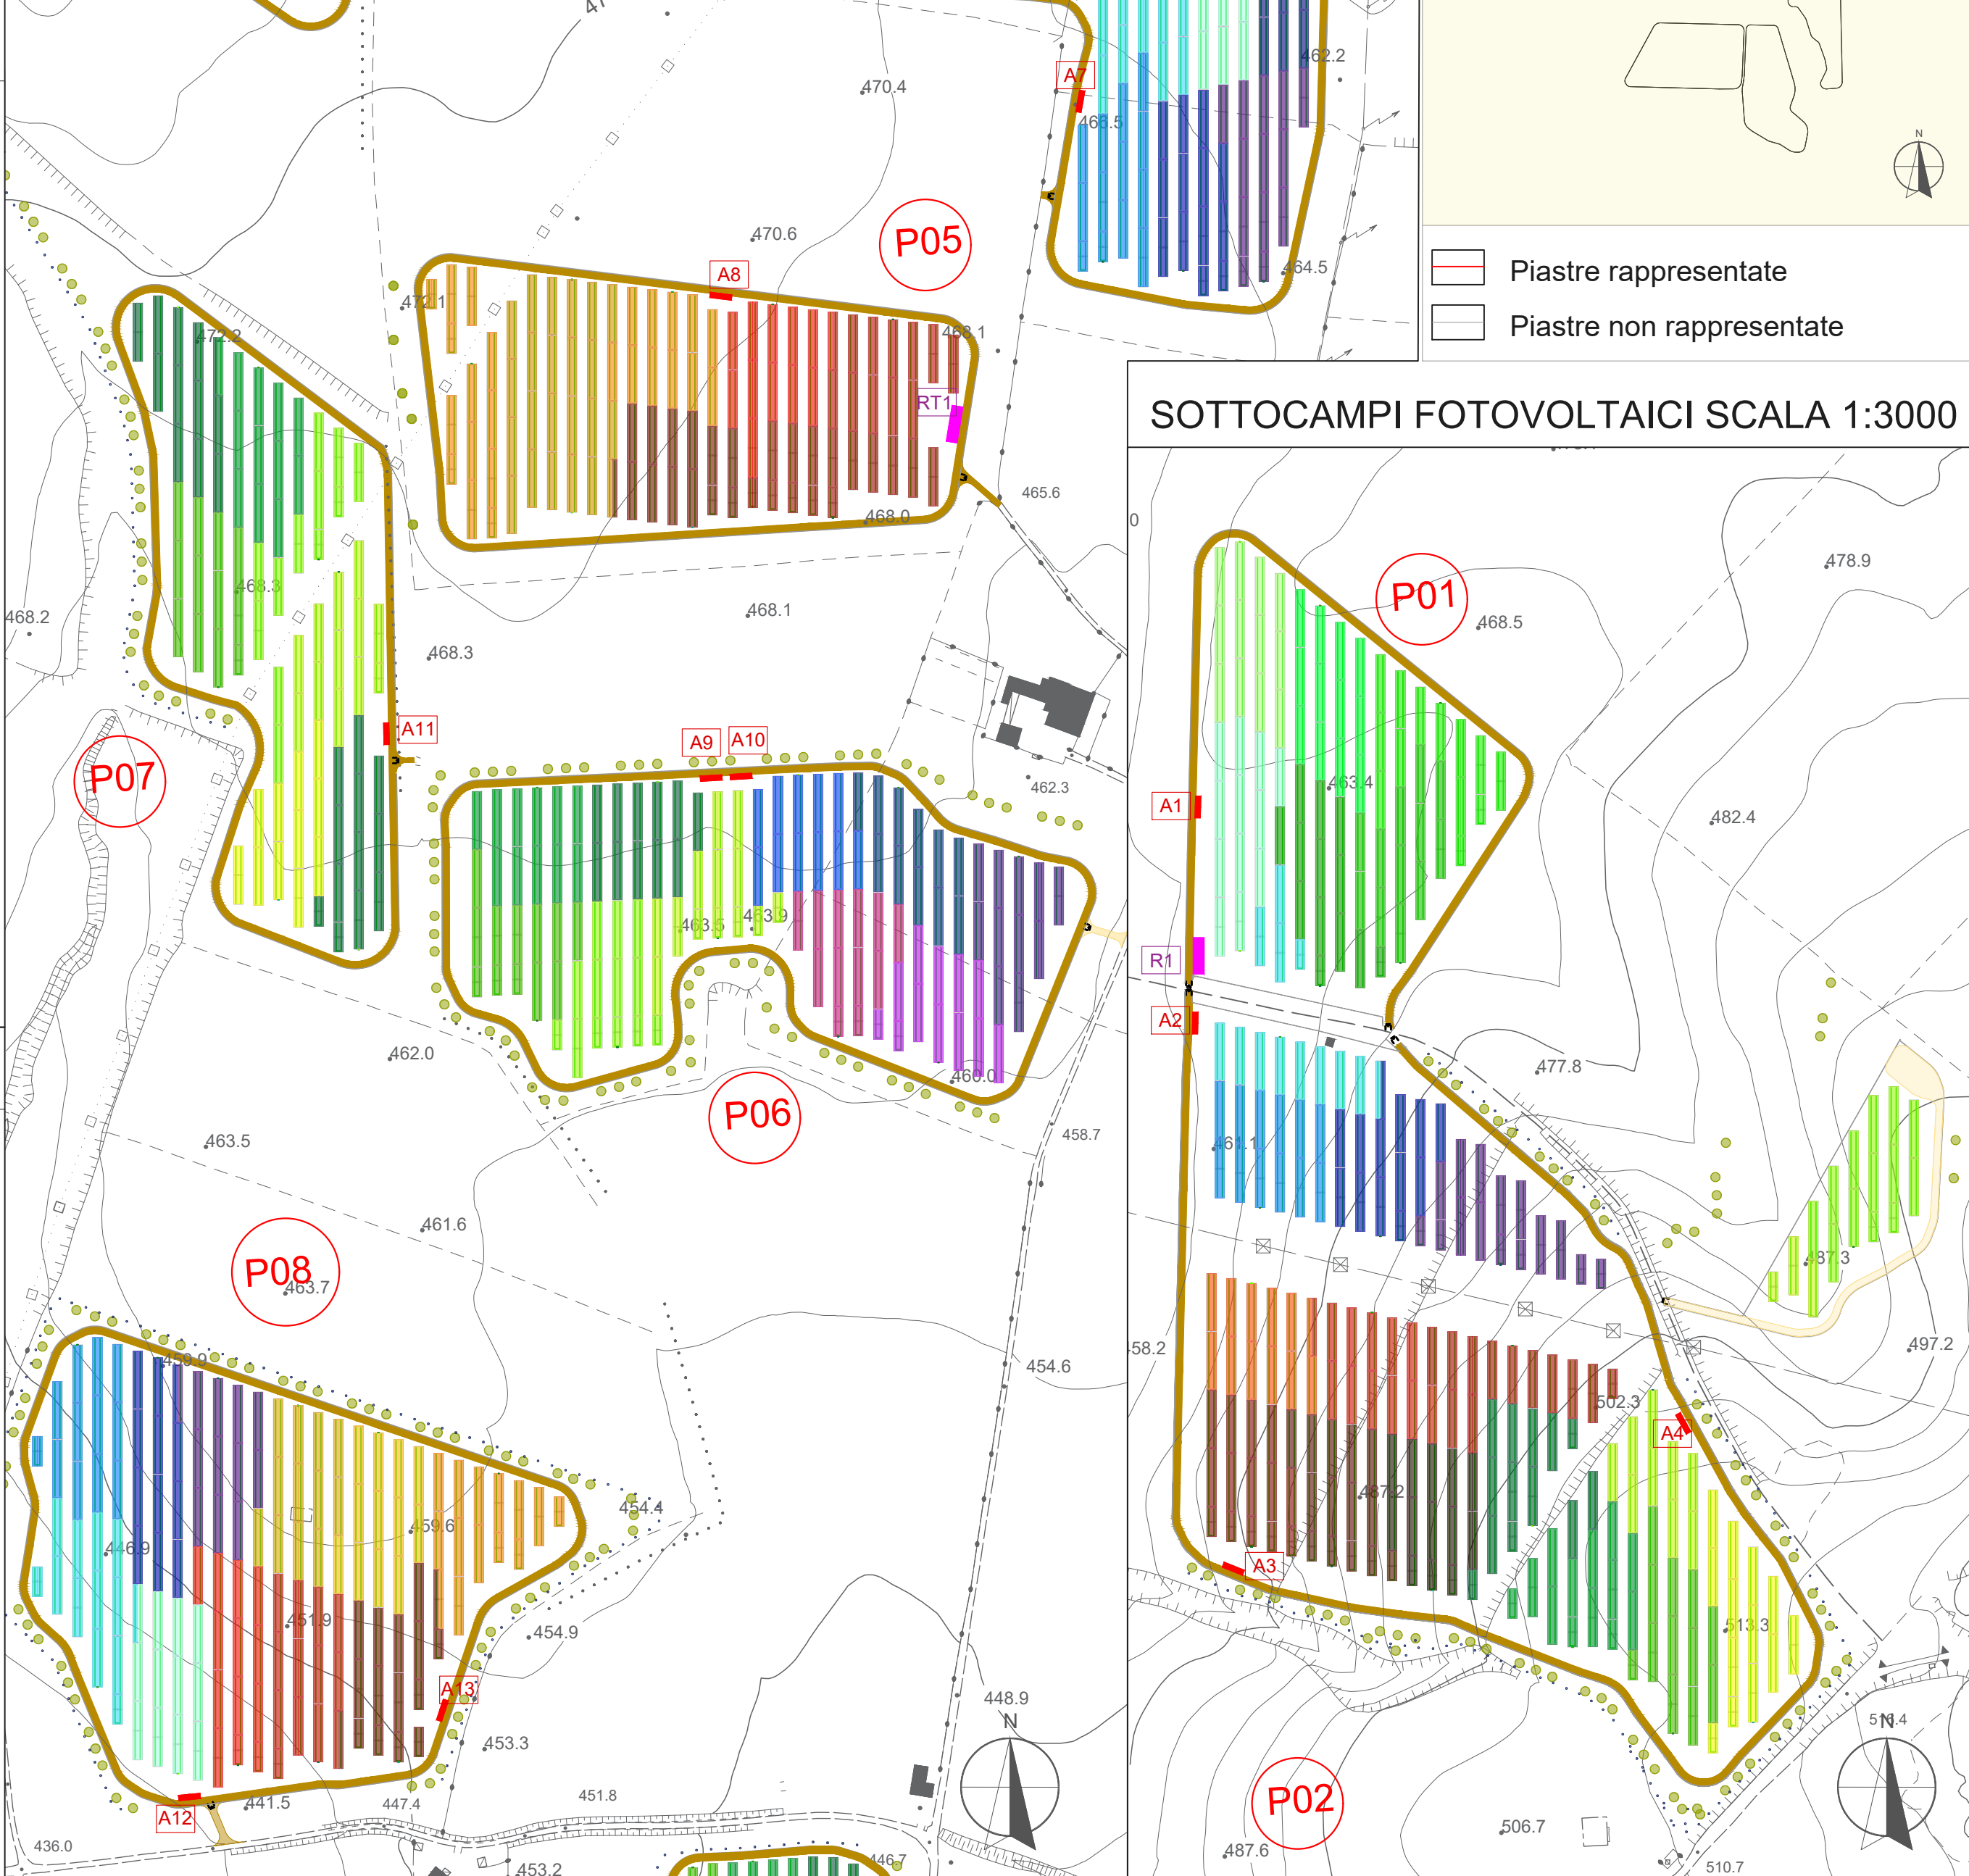


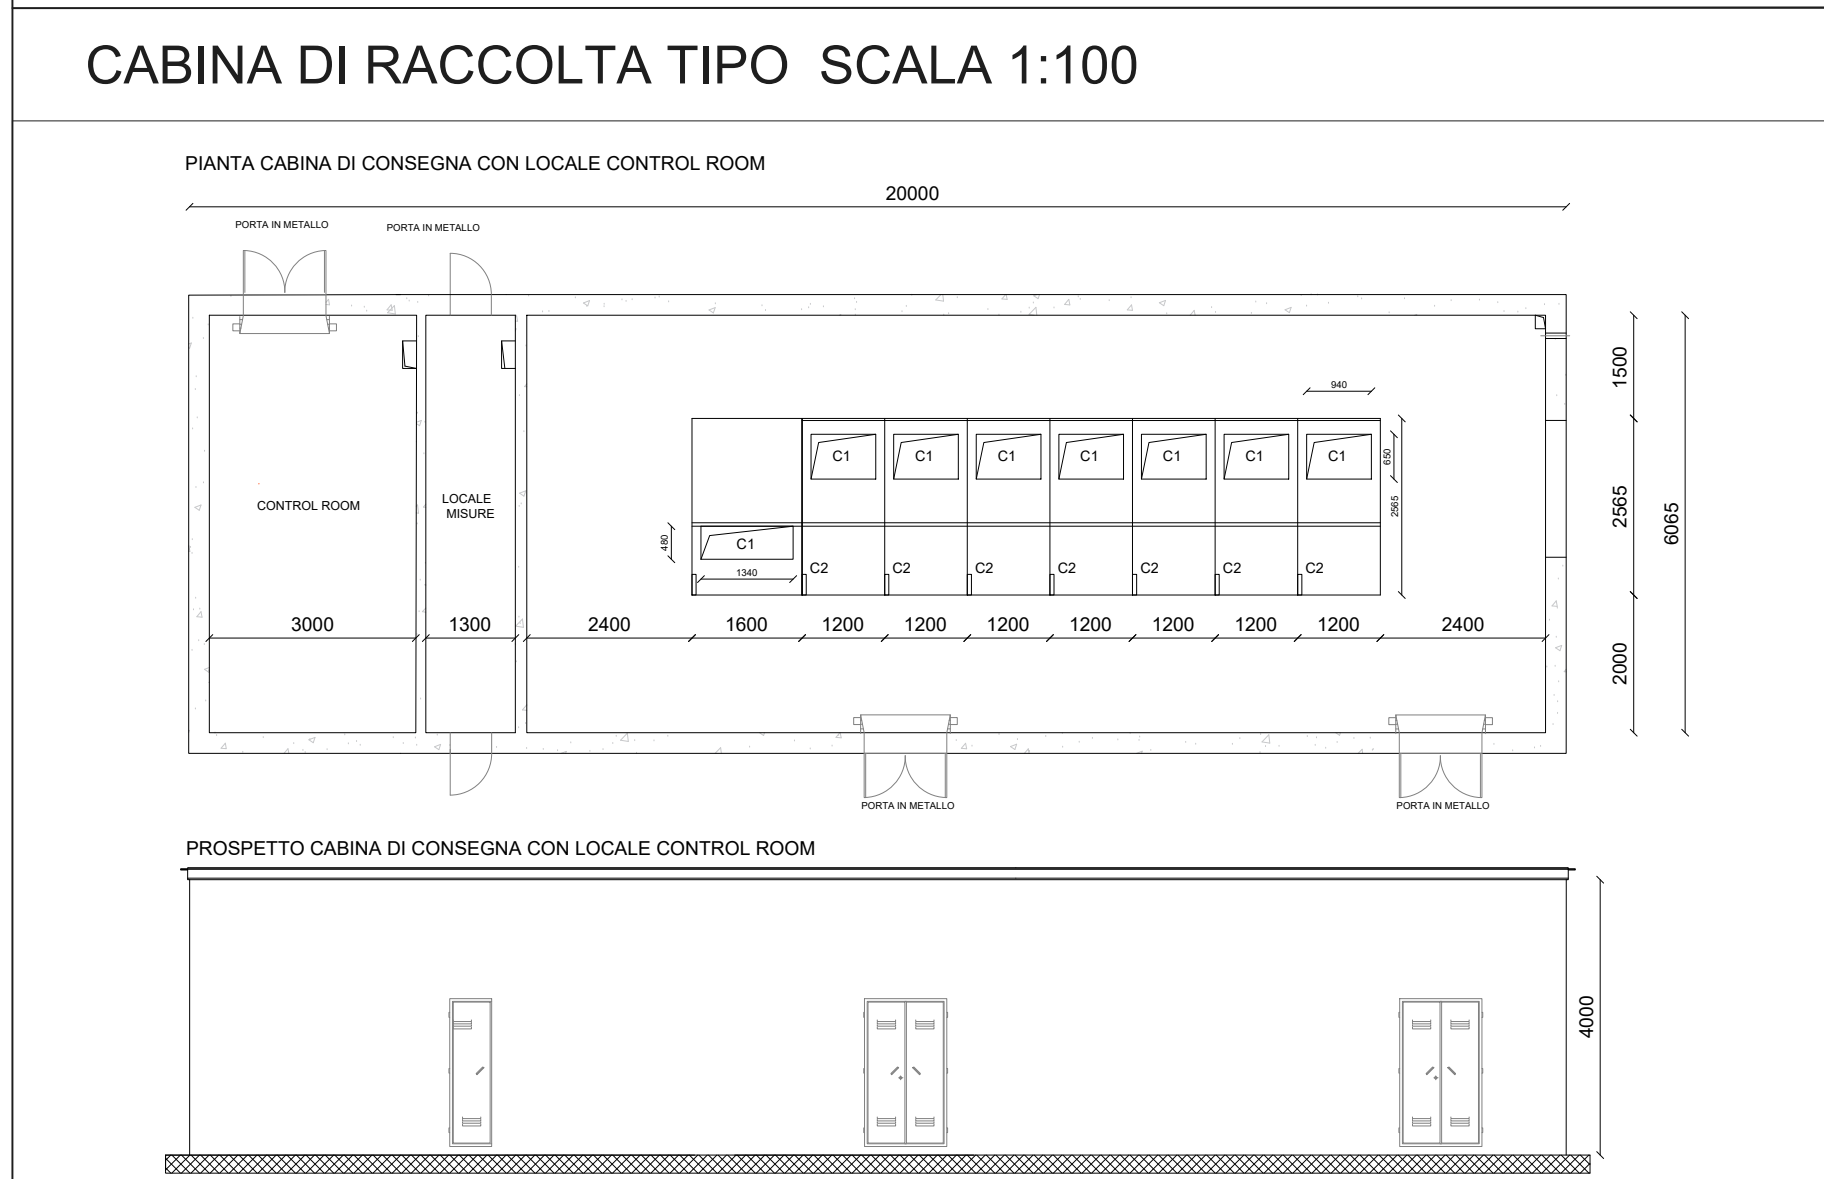

- LEGENDA
- Recinzione
 - Accesso al lotto
 - Viabilità interna
 - Cabina di trasformazione BT/MT (12x3)
 - Cabina di raccolta (20x6)
 - Identificativo Cabine MT / Cabine di raccolta
 - Nr. Piastra

CONFIGURAZIONE STRINGHE E CAMPI

Piastra	N. Cabine	Nome Cabina	n. pannelli per stringa	21	22	23	24	25	26	n. stringhe	n. pannelli	su inverter

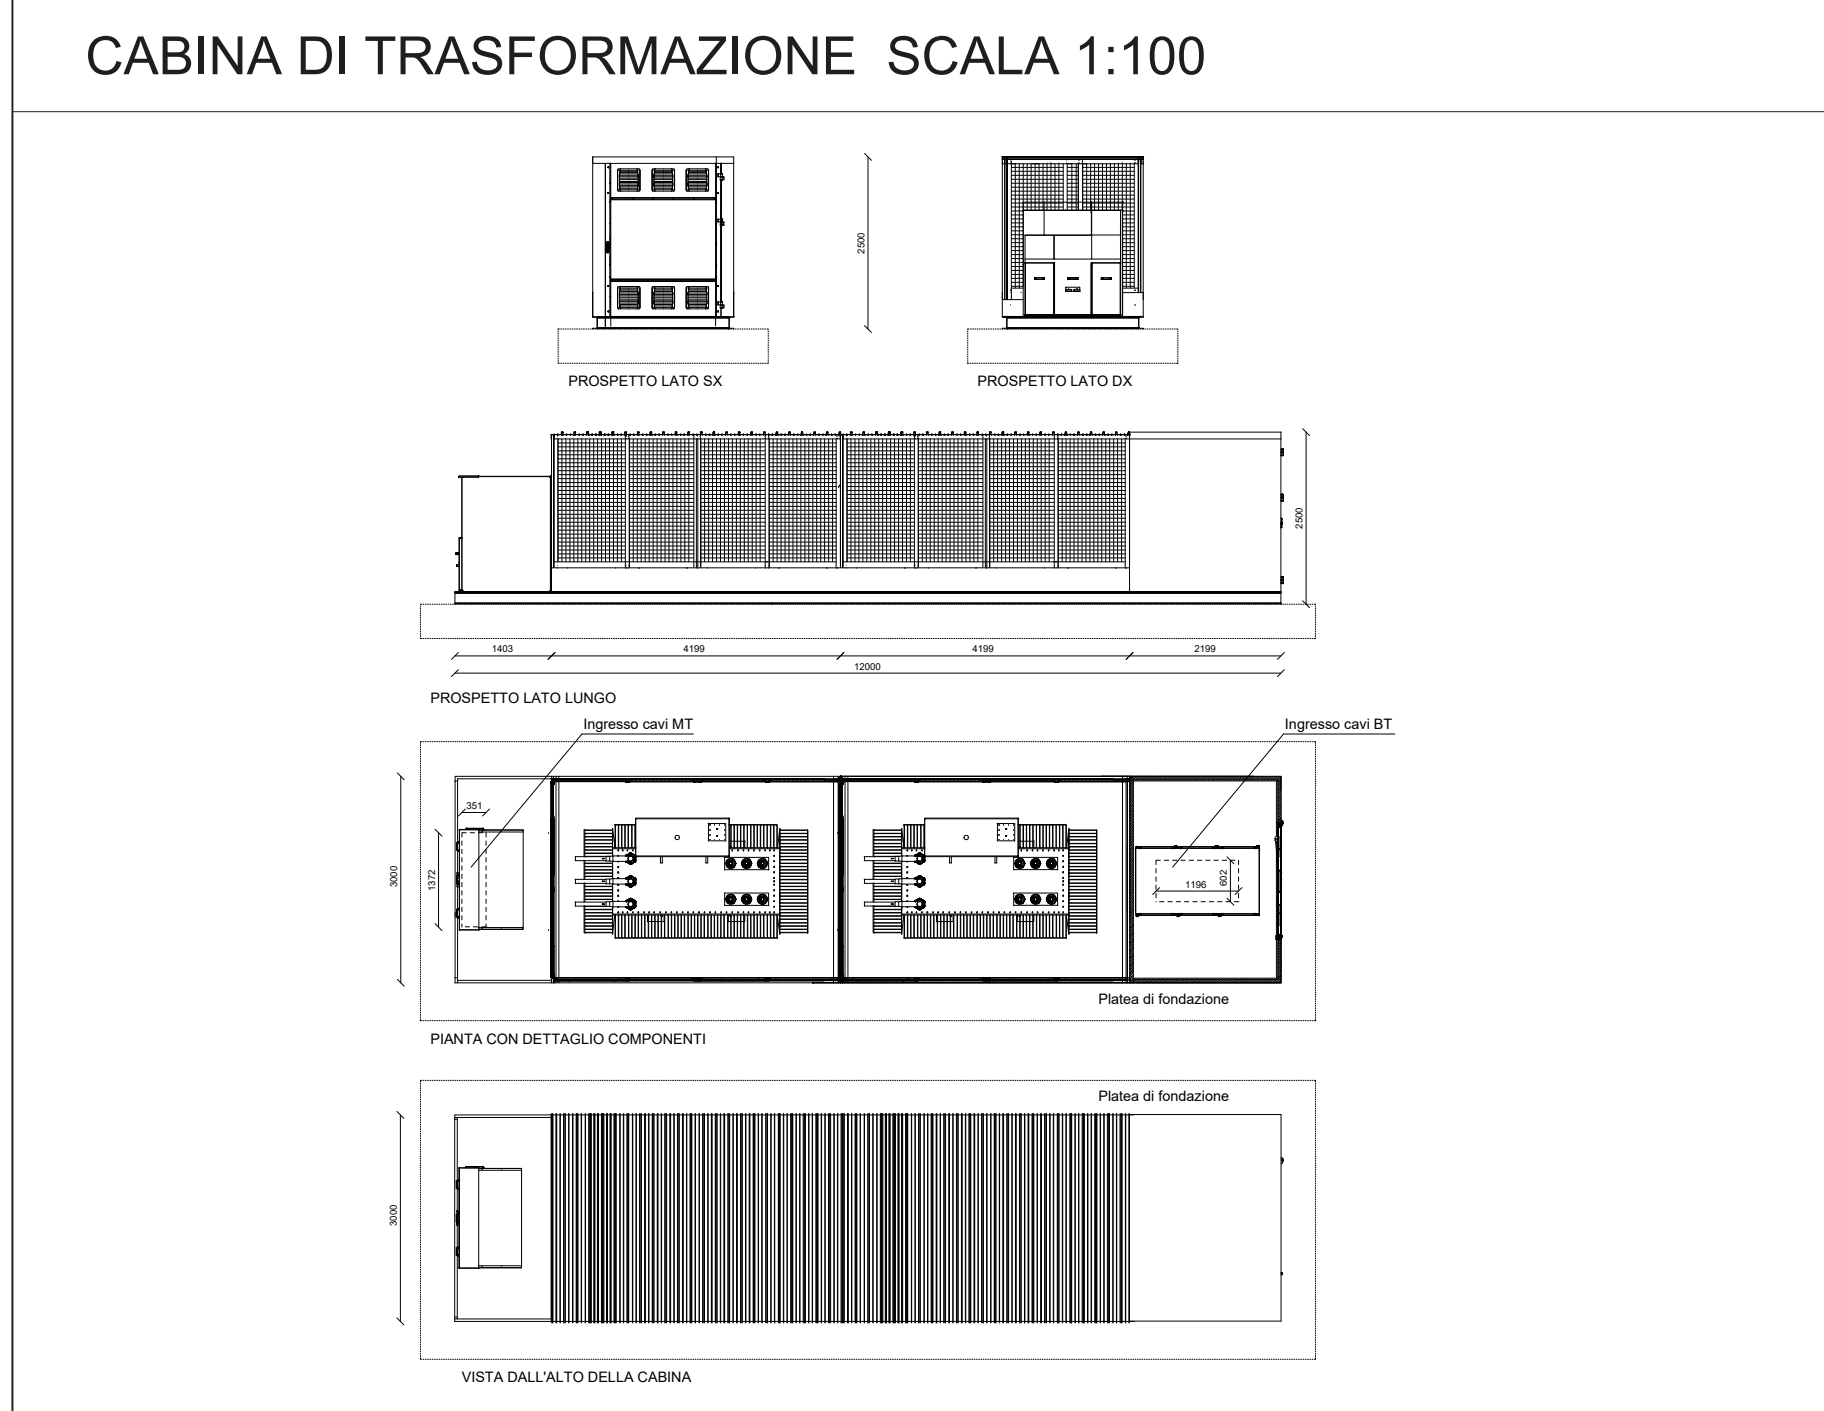

REGIONE LAZIO

COMUNI DI : CELLERE (VT) E PIANSANO (VT)

Centrale Solare "Uiveto agrivoltaico del Lazio" da 64.898,64 kWp

Proponente: **SKI 16 S.R.L.**
Via Caradosso N. 9 - 20123 Milano (MI)

Investitore agricolo **OXY CAPITAL ADVISORS S.R.L.**
Via A. Bertani, 6 - 20154 Milano - Italia

Partner: **AEDES GROUP ENGINEERING**

Progetto dell'inserimento paesaggistico e mitigazione
Progettista: Agr. Fabrizio Cernato Sarniase
Arch. Alessandro Visalli
Collaboratori: Agr. Rosa Verde
Arch. Anna Sinica
Litt. Enrico Bonelli
Litt. Daniela Marone
Litt. Patrizia Ruggiero

Progettazione elettrica e civile
Progettista: Ing. Romano Roberto
Ing. Marco Balzano
Collaboratori: Ing. Simone Bonacini
Ing. Giselle Roberto
Consulenza geologia
Geol. Gaetano Ciccarelli
Consulenza archeologia
Arch. Constanza C. Costa

N° Elaborato: 65

Cod: PT_09

Scala: 1:3.000
1:100

tipo di progetto:
○ RILIEVO
○ PRELIMINARE
● DEFINITIVO
○ ESECUTIVO

rev.	descrizione	data	formato	elaborato da	controllato da	approvato da
00	Consegna	Dicembre 2022	A1	Ing. Romano Roberto	Ing. Giselle Roberto	Ing. Romano Roberto
01						
02						
03						
04						