




PARTICOLARI COSTRUTTIVI
Scala 1:25

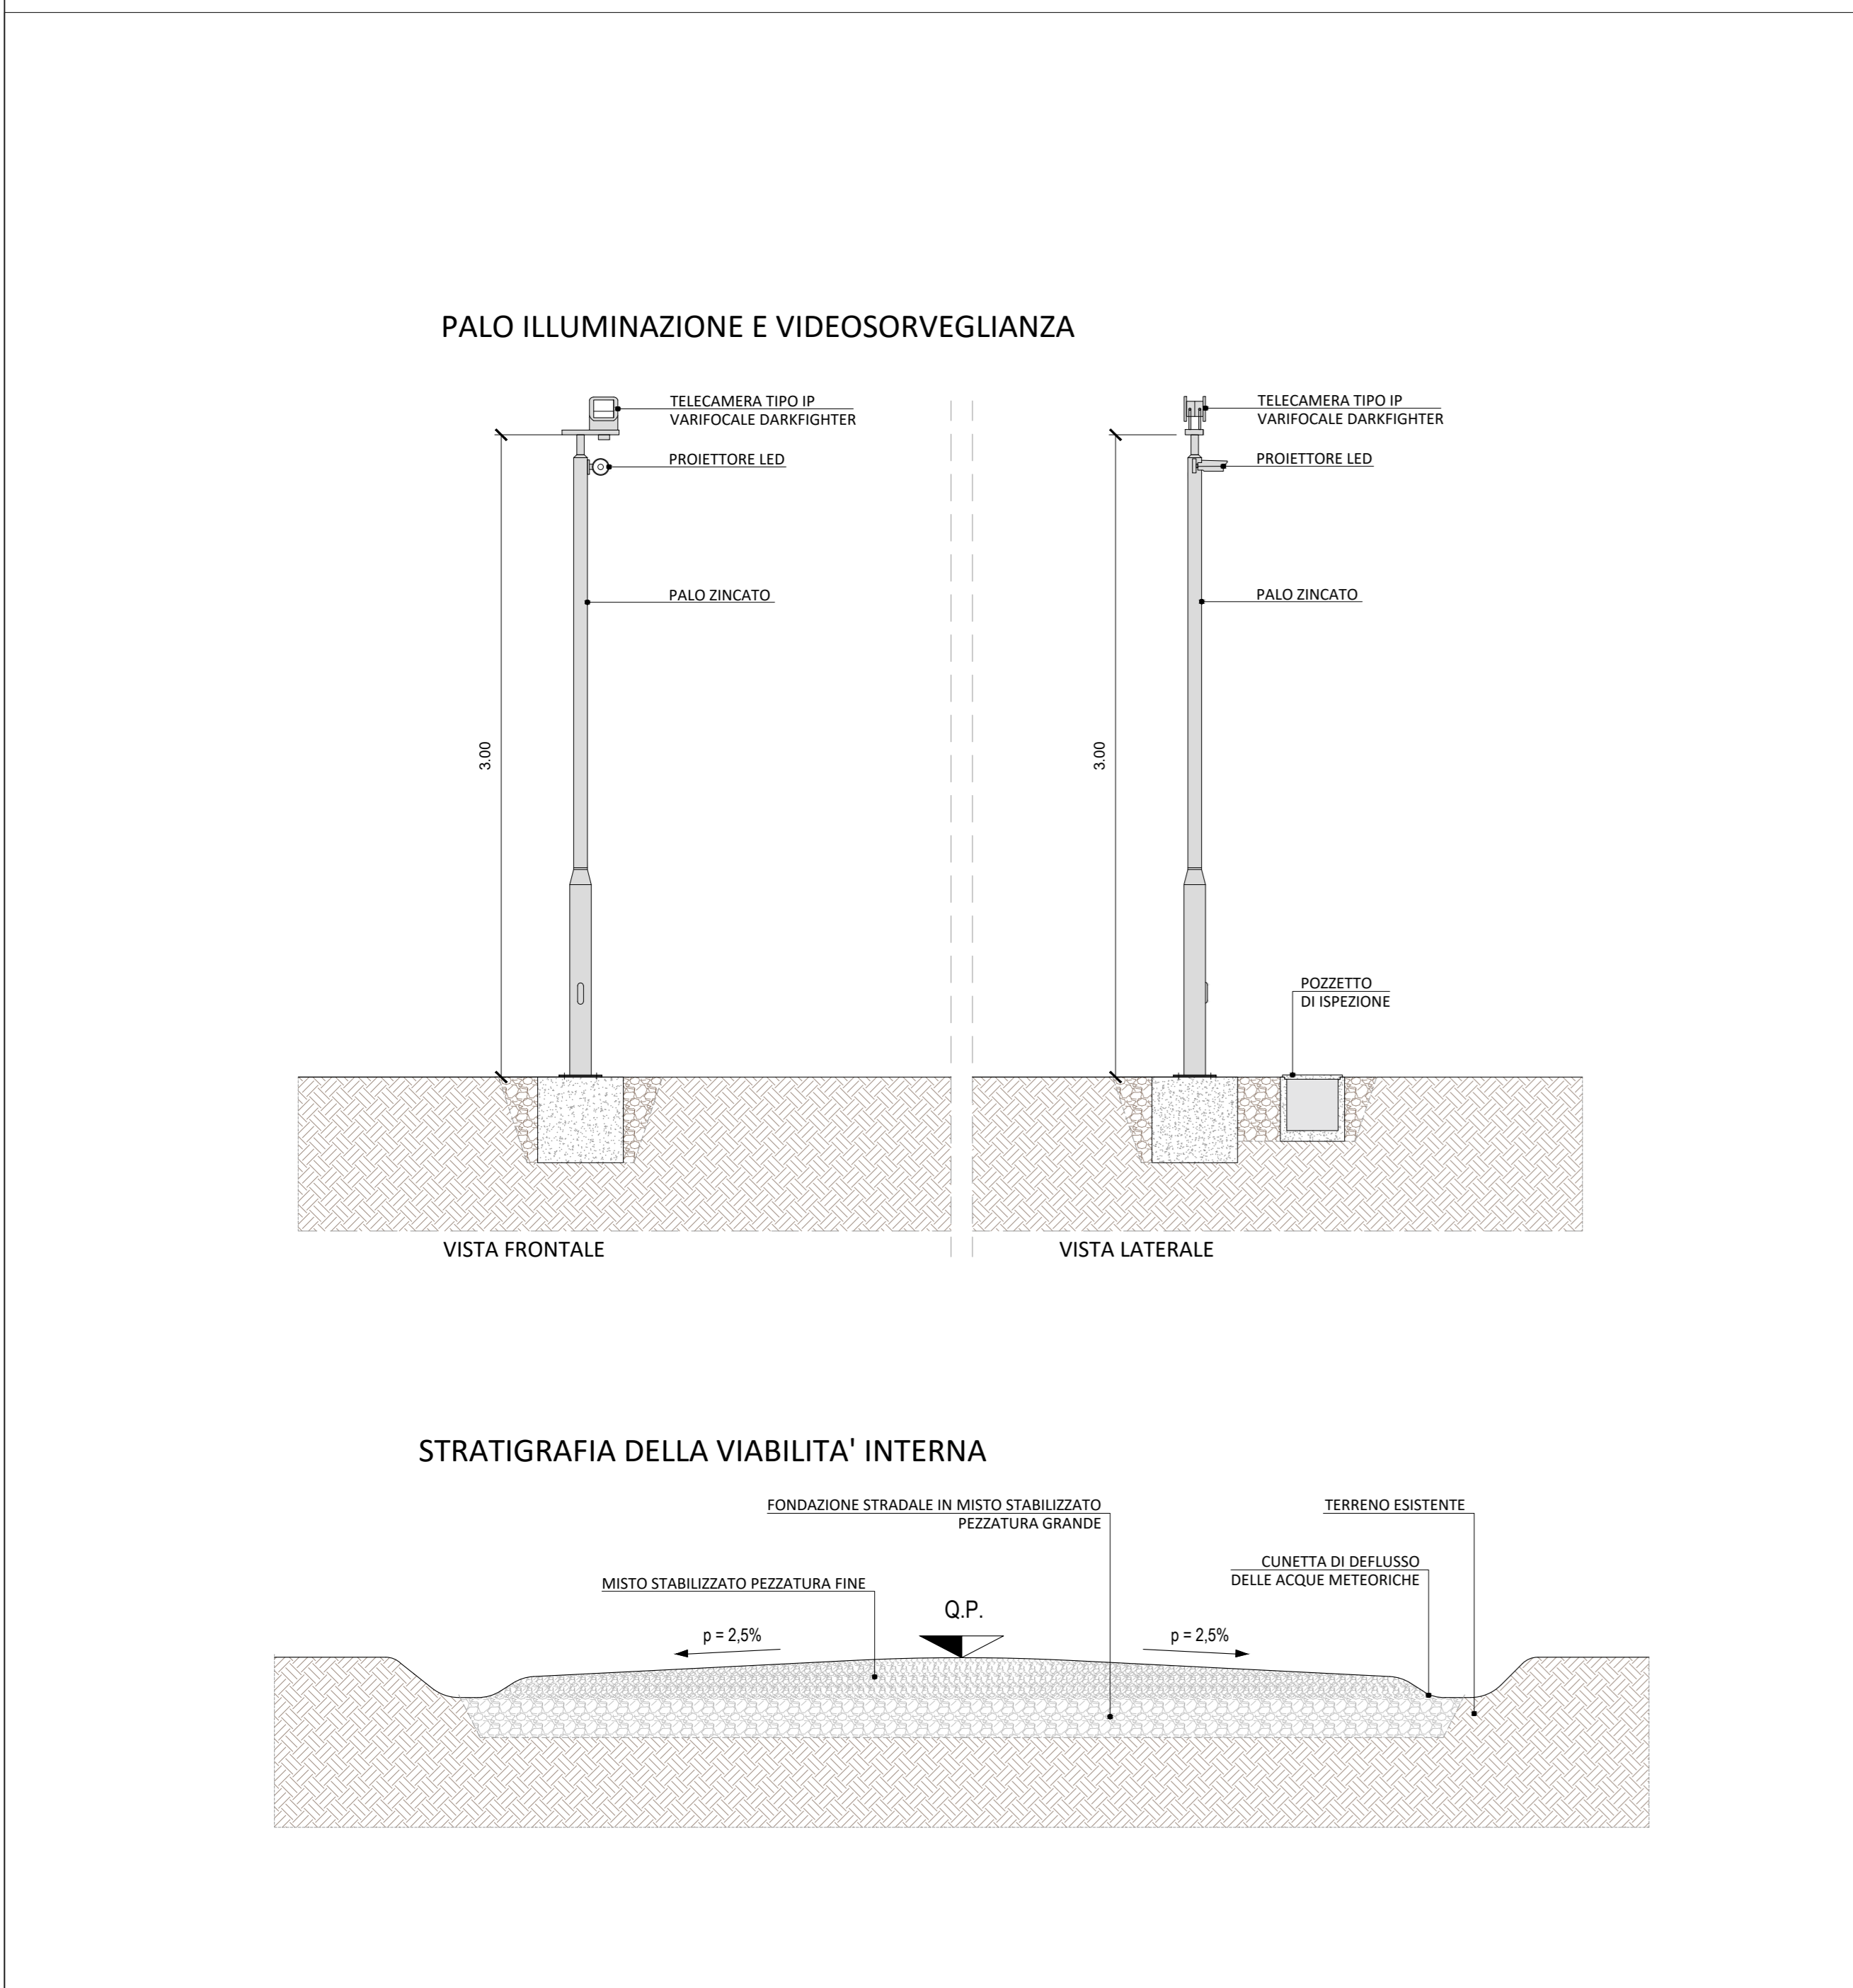

PARTICOLARE VIDEOSORVEGLIANZA
Scala 1:1.000

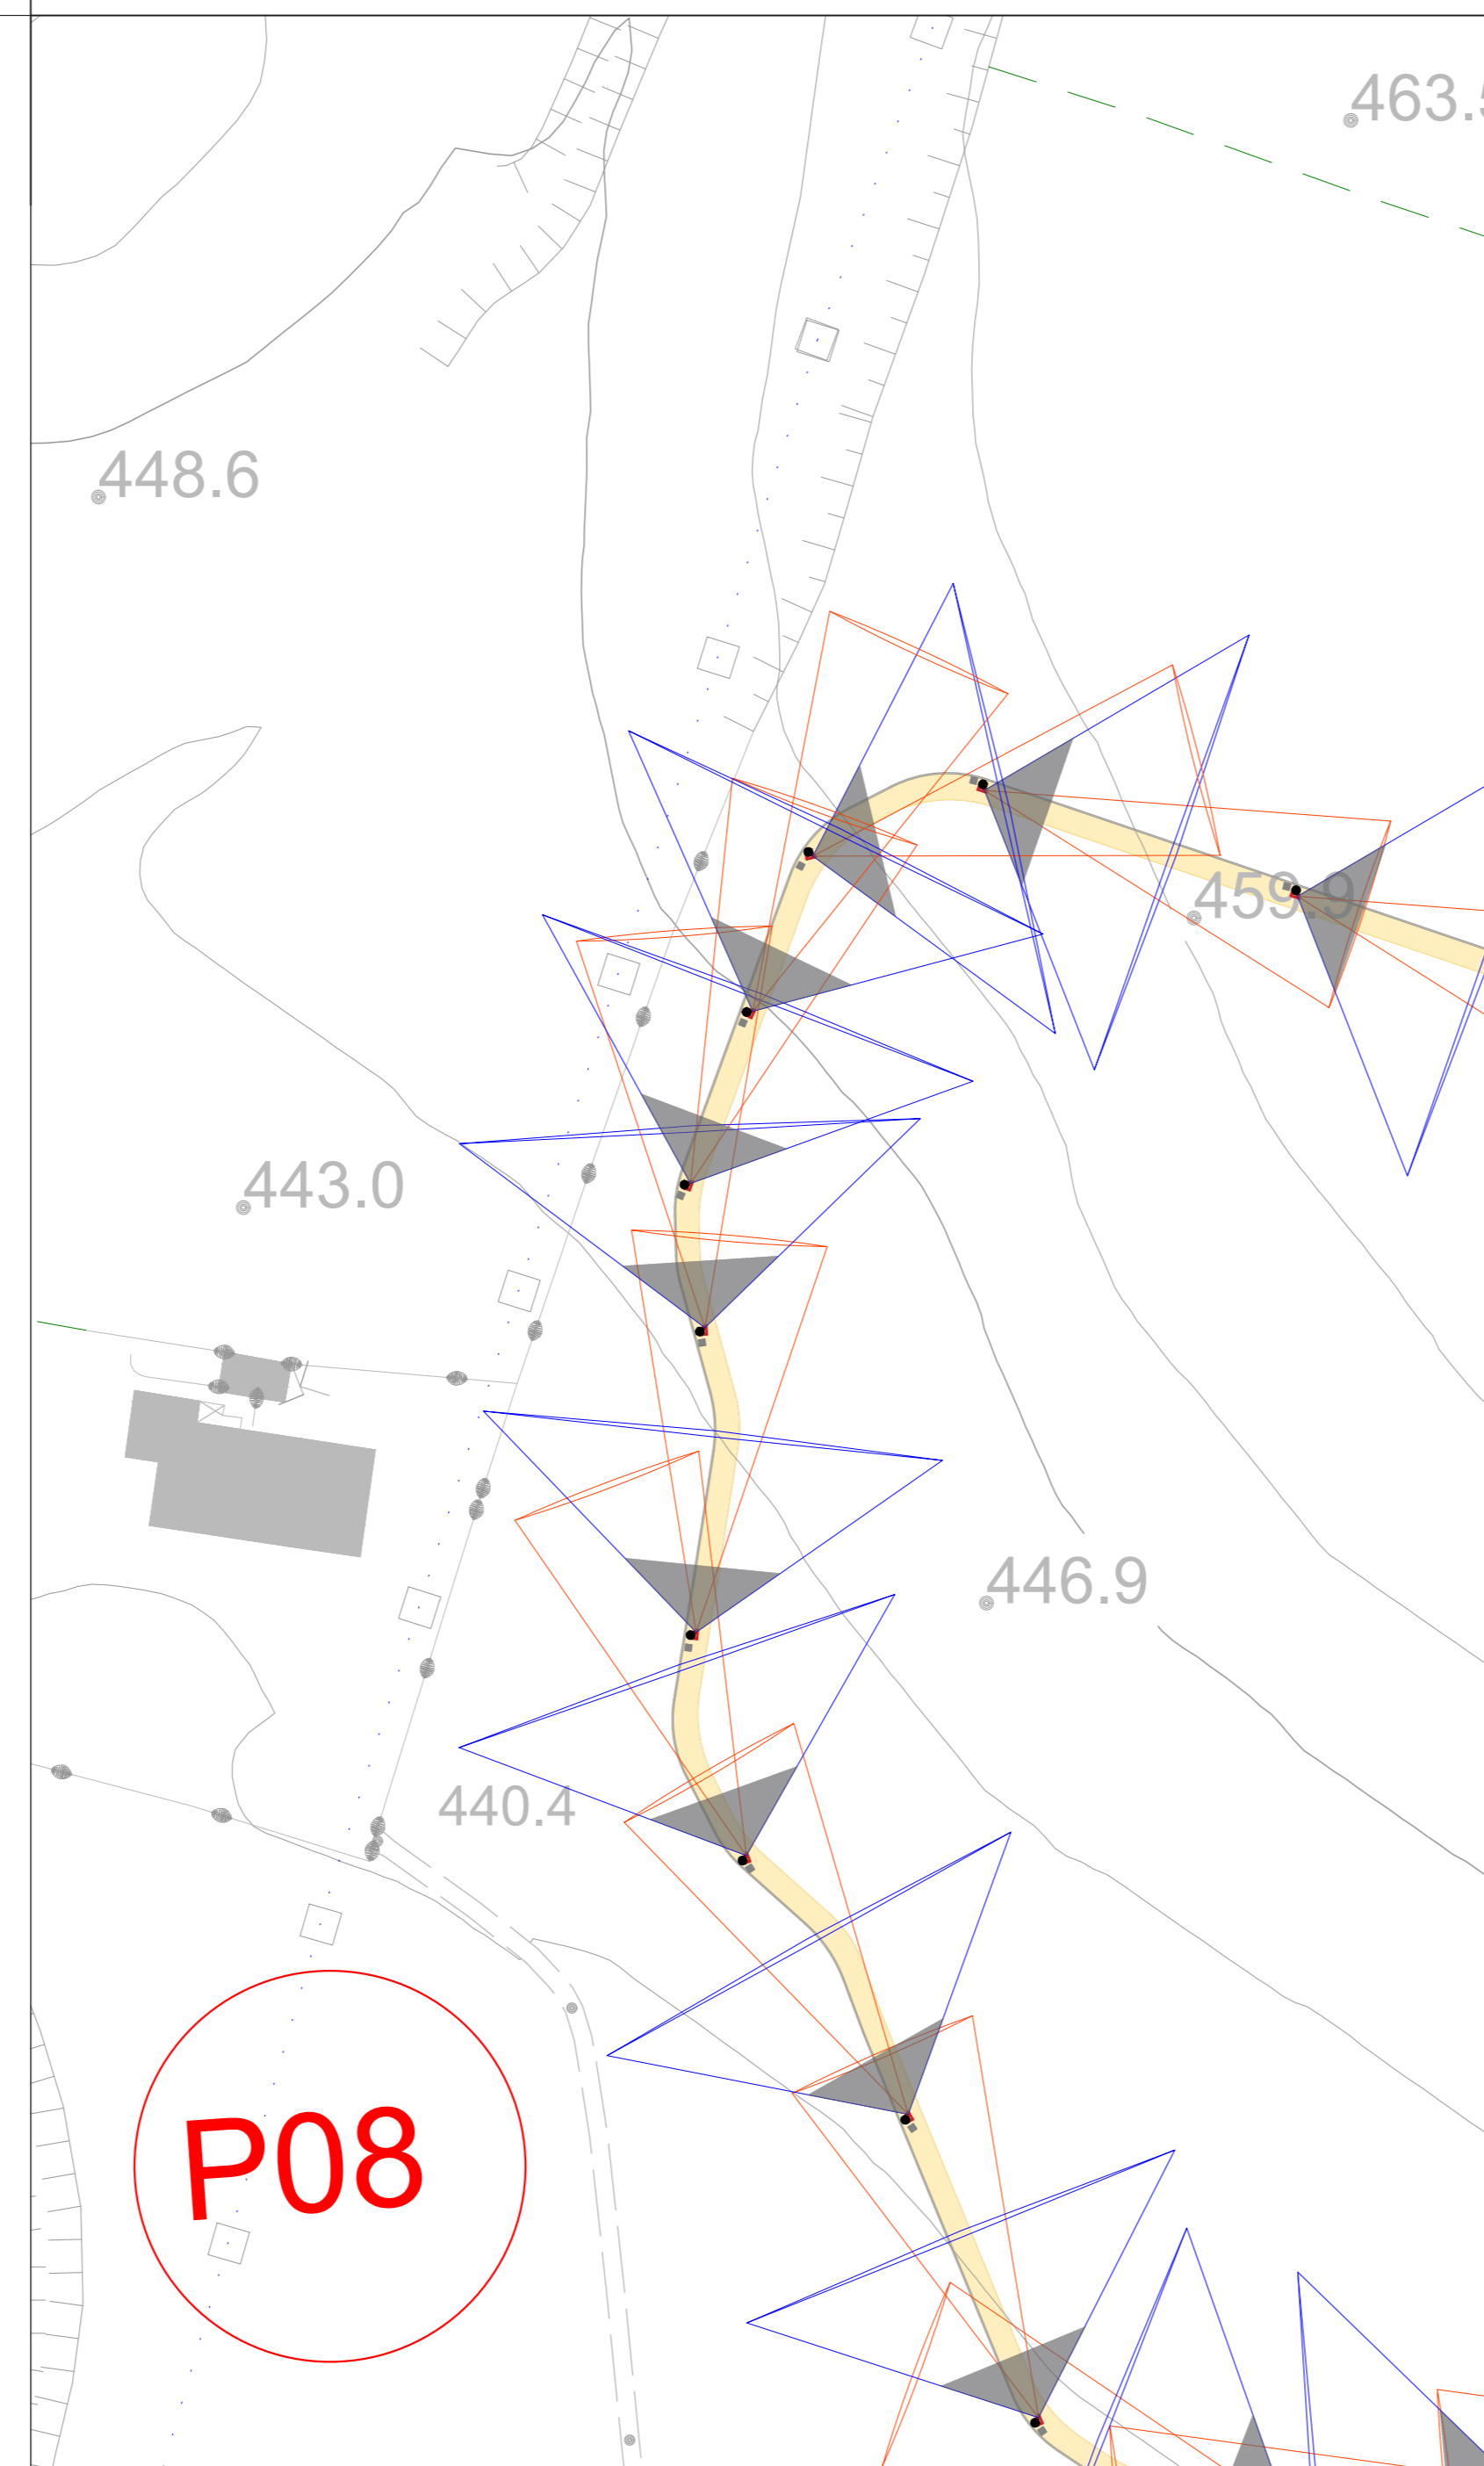

**PLANIMETRIA VIDEOSORVEGLIANZA
MACRO LOTTO 4**
Scala 1:3.000

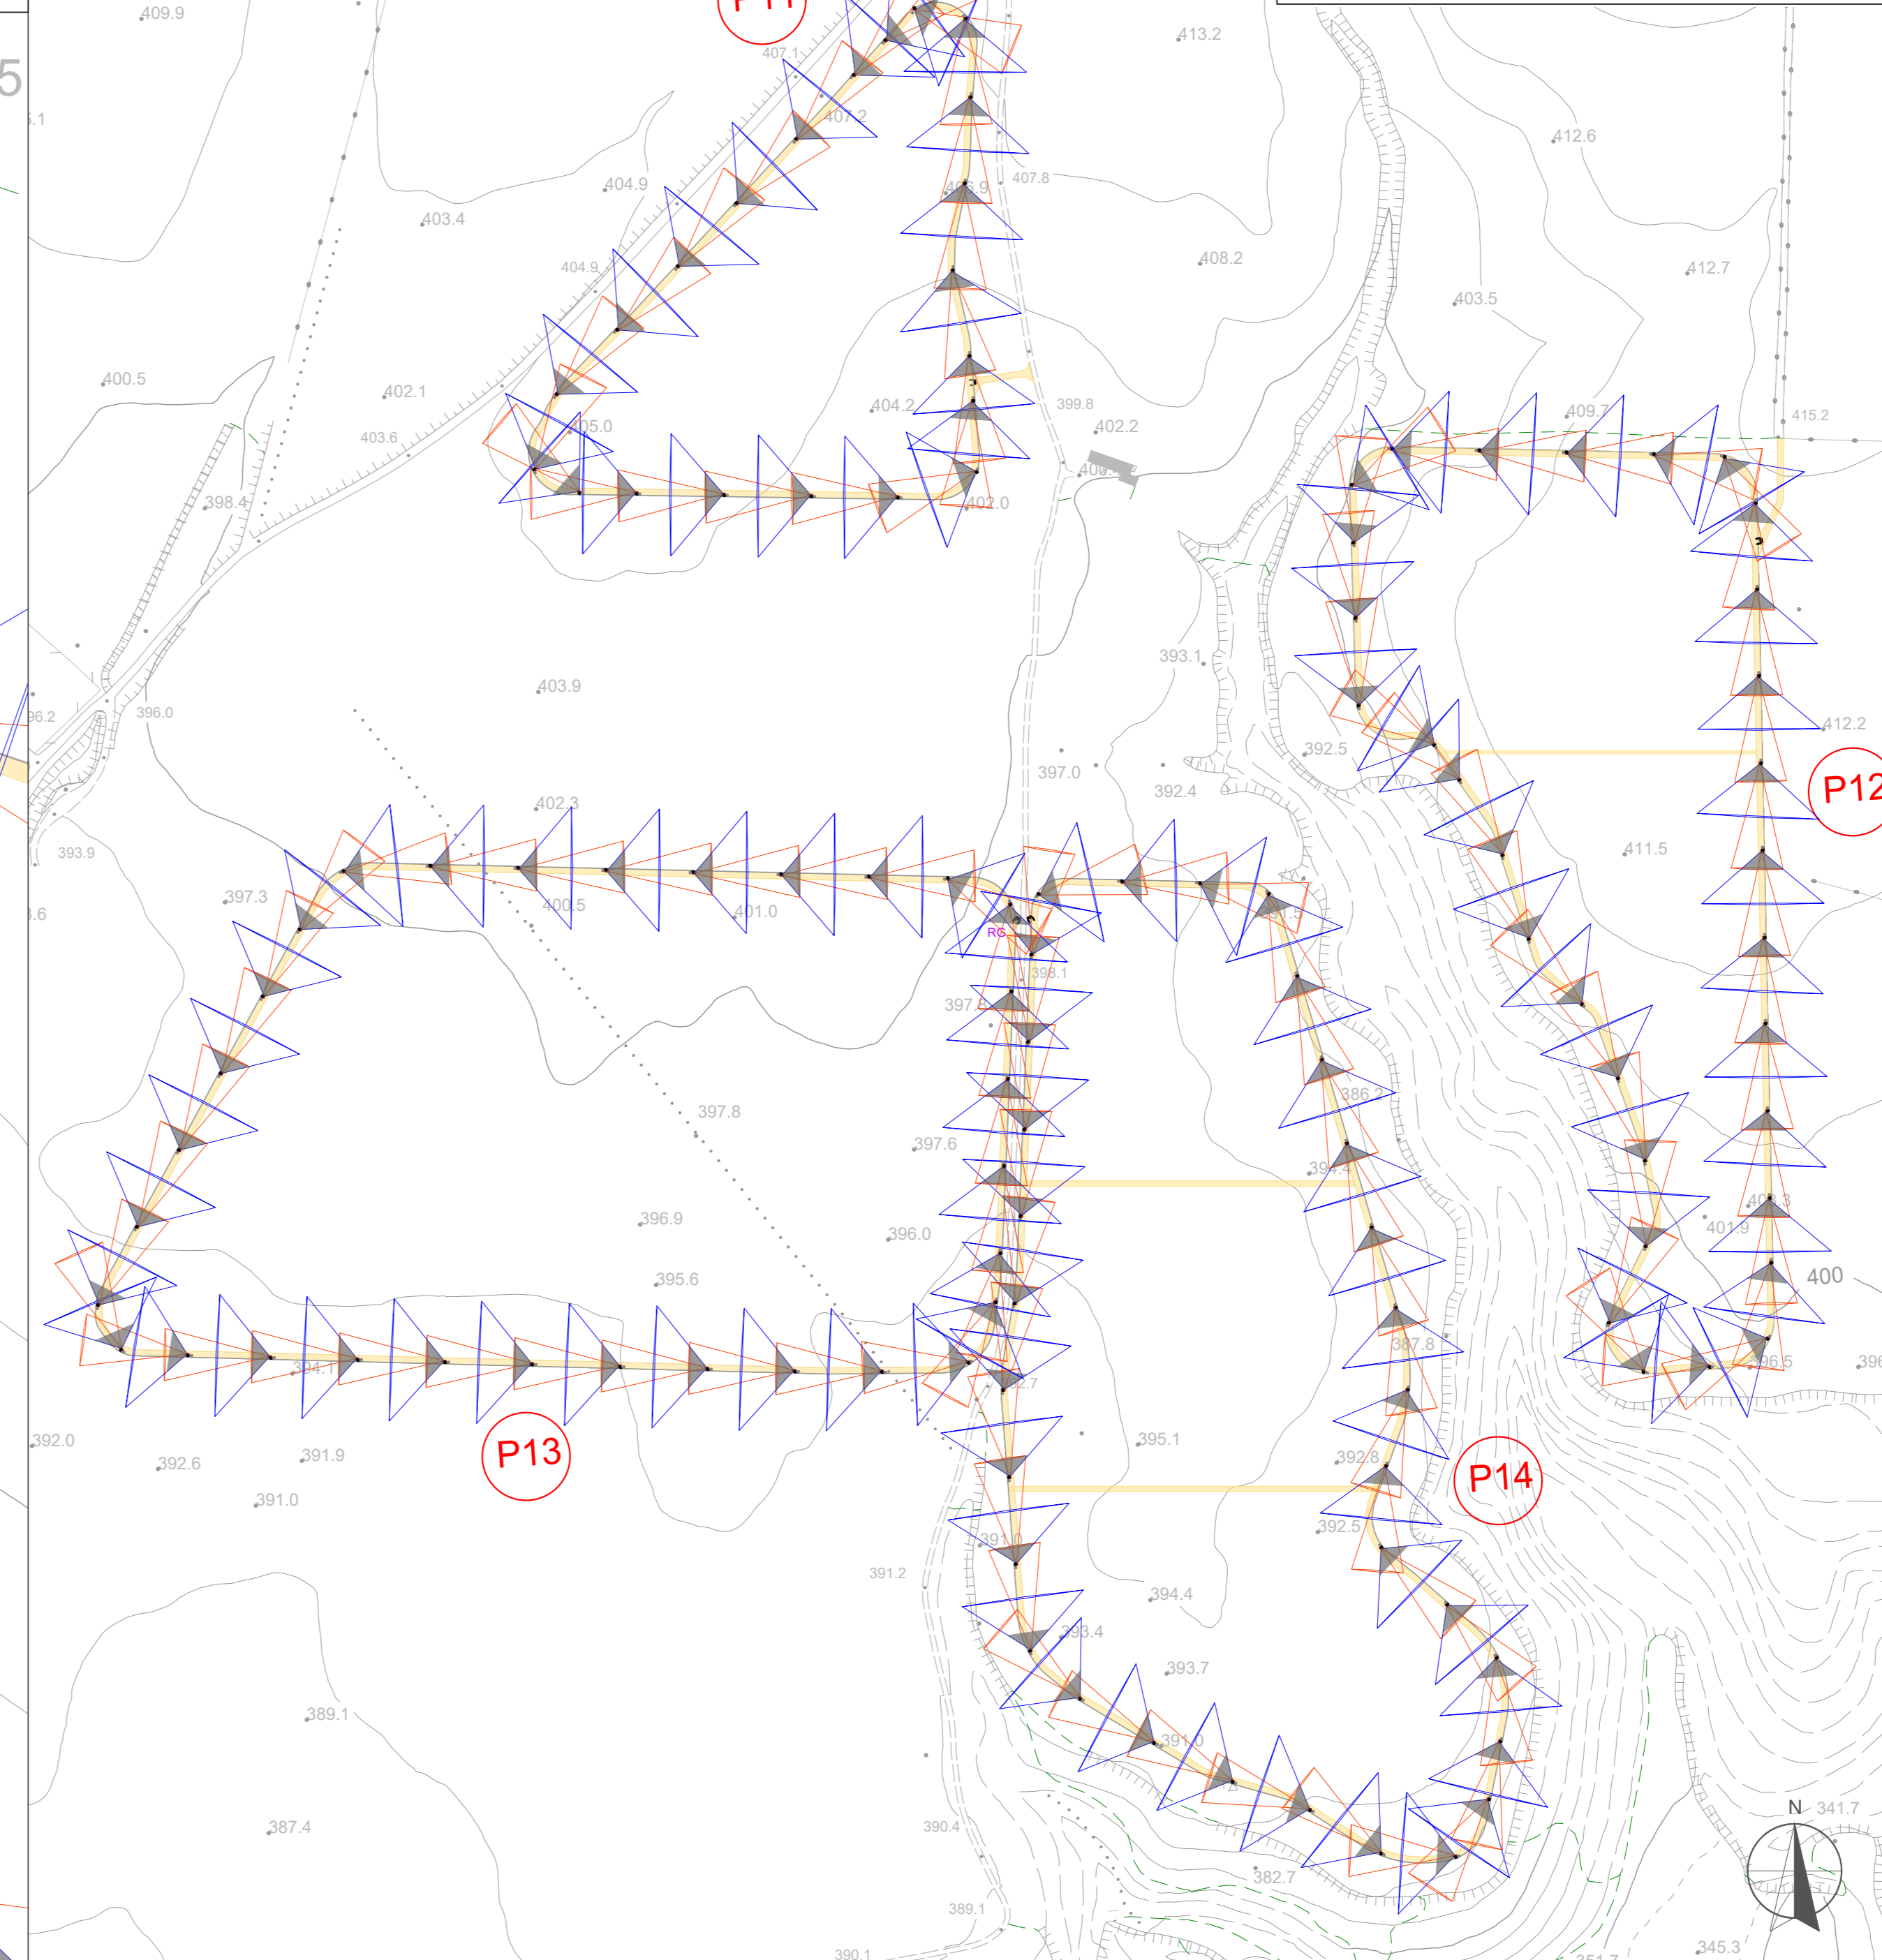

LEGENDA

- Zona d'ombra
- Recinzione
- Strada interna
- Palo con faro led e telecamera di videosorveglianza
- Pozzetto d'ispezione
- Telecamera
- Coni visivi

REGIONE LAZIO
COMUNI DI : CELLERE (VT) E PIANSANO (VT)
Centrale Solare "Uliveto agrivoltaico del Lazio" da 64.898,64 kWp

Proponente: **SKI 16 S.R.L.**
Via Caradosso N. 9 - 20123 Milano (MI)

Investitore agricolo **OXY CAPITAL ADVISORS** **OXY CAPITAL ADVISORS S.R.L.**
superintensivo : Via A. Bertani, 6 - 20154 Milano - Italia

Partner: **AEDES GROUP ENGINEERING**

OLIO DANTE
progetto verde studio di architettura del paesaggio

MA DI RINNOVABILI

Progetto dell'inserimento paesaggistico e mitigazione
N° Elaborato: 69
Cod: PT_13
Scala: 1:3000
1:1000
1:25

Progettista: Ing. Fabrizio Cembalo Santibane Arch. Alessandro Visali
Collaboratori: Agr. Rosa Verde Arch. Anna Sinica Uls. Enrico Bonelli Uls. Daniela Martone Uls. Patricia Ruggiero

Progettazione elettrica e civile
Progettista: Ing. Roberto Roberto Ing. Marco Balzano
Collaboratori: Ing. Simone Bonacini Ing. Gabriele Ruffino
Consulenza geologia: Geol. Gaetano Ciccarelli
Consulenza archeologia: Architet. Concetta C. Costa

rev.	descrizione	data	formato	elaborato da	controllato da	approvato da
00	Consegna	Dicembre 2022	A0	Ing. Roberto Roberto	Ing. Gabriele Roberto	Ing. Roberto Roberto
01						
02						
03						
04						