


Elenco componenti	
ref.	descrizione
1	Scaricatore 220kV
2	Interruttore 220kV
3	TA 220kV
4	Sezionatore verticale
5	Trasformatore 220/36/36kV
6	Scaricatore 36kV
7	Passamuro 36kV
8	Terminali cavo 36kV
9	Sbarre di richiusura secondari 36kV
10	Isolatore 220kV
11	Isolatore 36kV

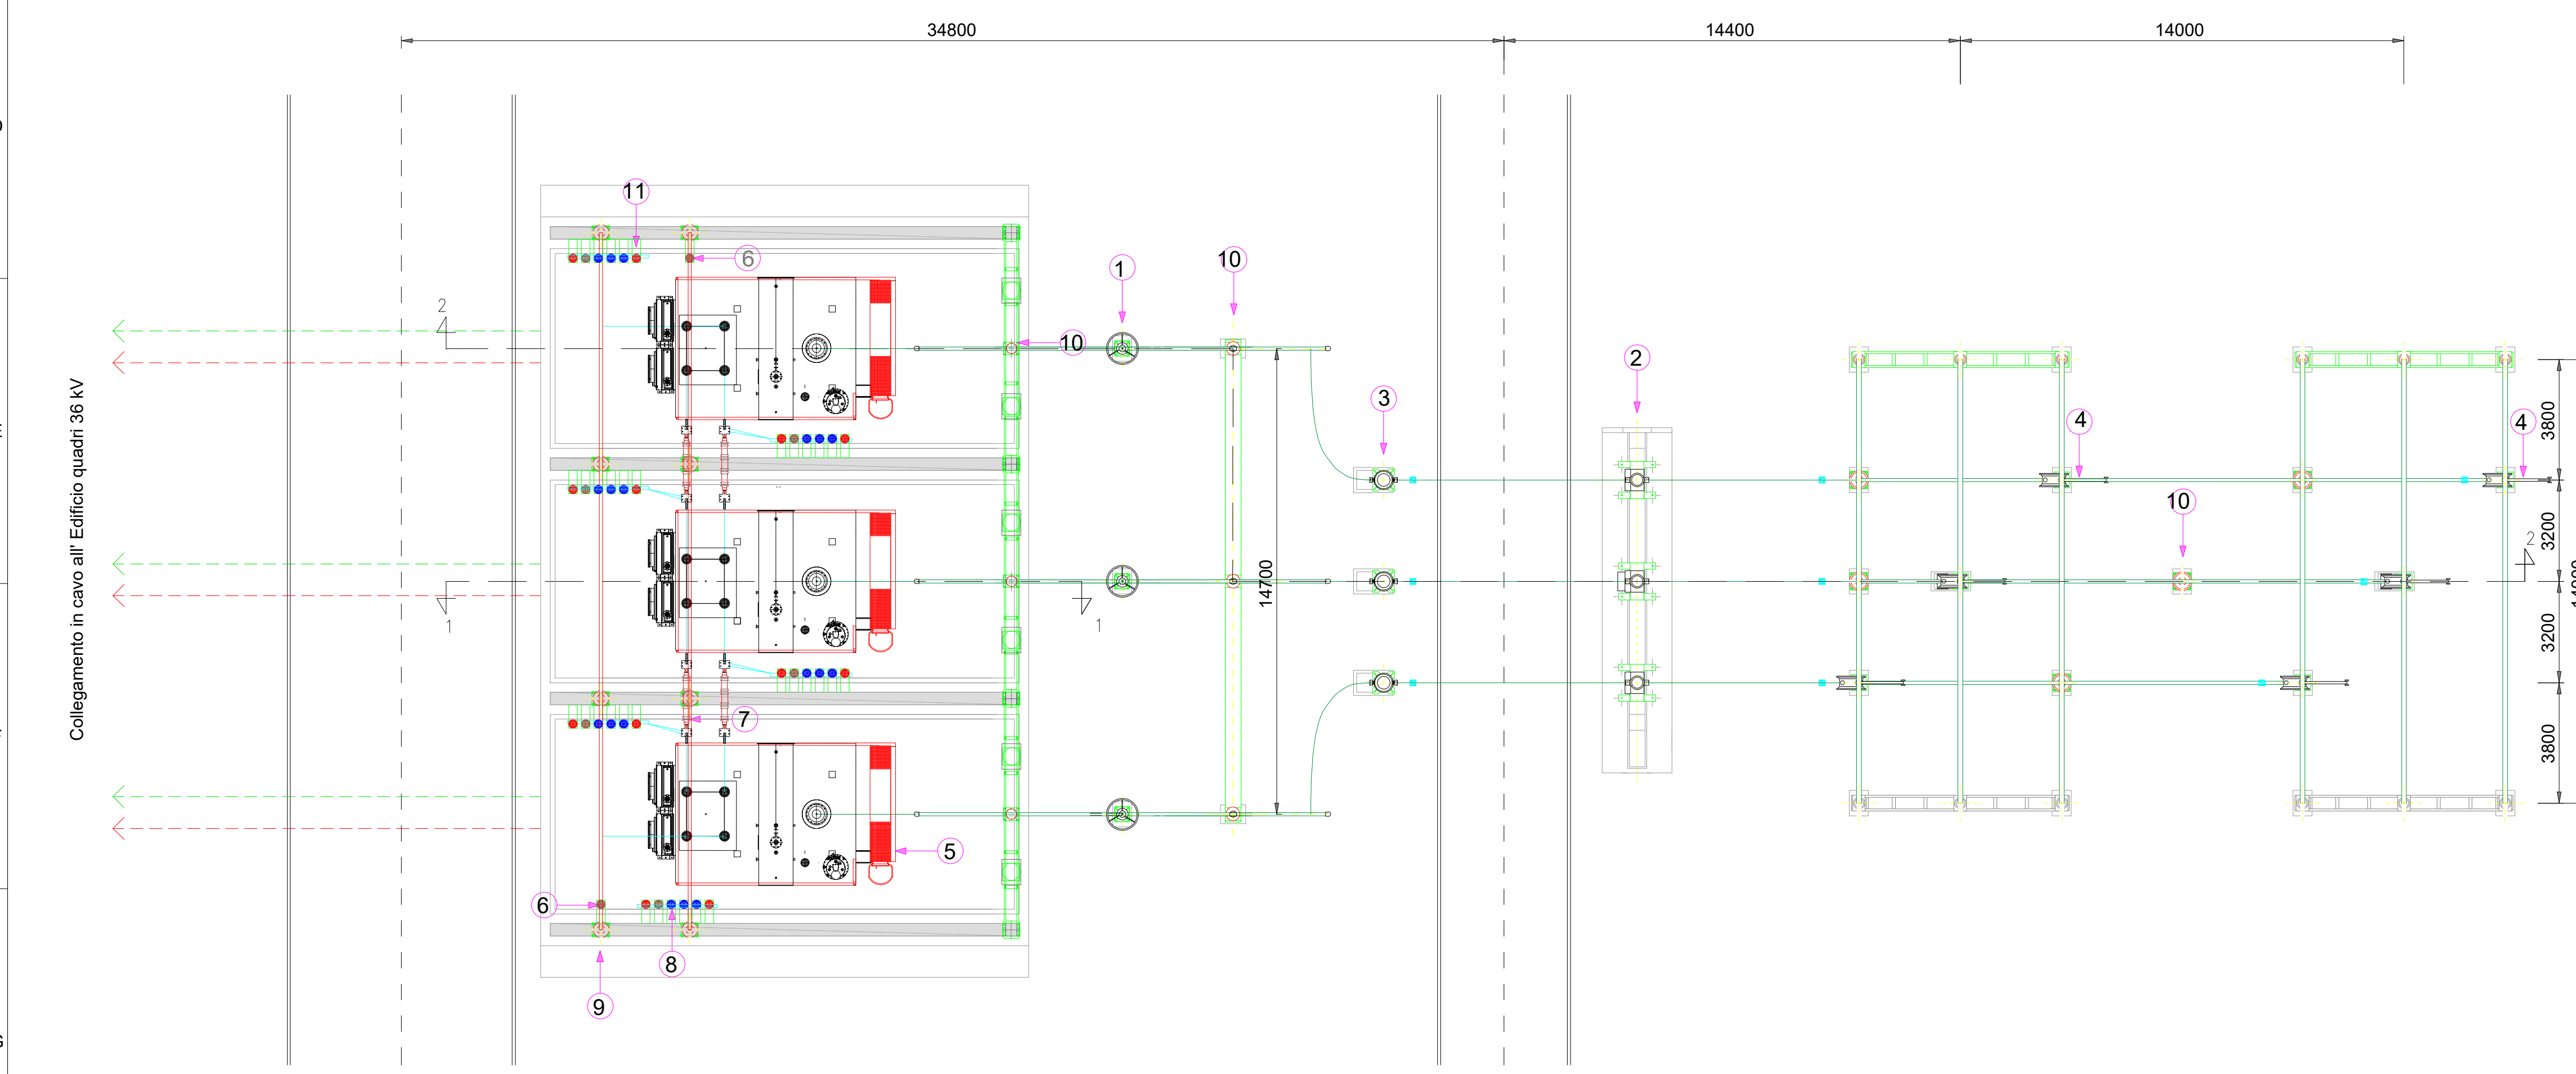

COMUNI DI : CELLERE (VT) E PIANSANO (VT)
 Centrale Solare "Uliveto agrivoltaico del Lazio" da 64.898,64 kWp

Proponente: **SKI 16 S.R.L.**
 Via Caradosso N. 9 - 20123 Milano (MI)

Investitore agricolo superintensivo: **OXY CAPITAL ADVISORS** OXY CAPITAL ADVISORS S.R.L.
 Via A. Bertani, 6 - 20154 Milano - Italia

Partner: **progetto verde** studio di architettura del paesaggio

AEDES GROUP ENGINEERING

MADE RINNOVABILI

Statkraft

OLIO DANTE

Titolo: Layout e sezione Stallo SE di RTN

N° Elaborato: 87

Cod: PT_31

Scala: -----

tipo di progetto:
 RILIEVO
 PRELIMINARE
 DEFINITIVO
 ESECUTIVO

Progetto dell'inserimento paesaggistico e mitigazione
 N° Elaborato: 87
 Progettista:
 Agr. Fabrizio Cembalo Sambiasi
 Arch. Alessandro Visalli
 Collaboratori:
 Agr. Rosa Verde
 Arch. Anna Sinica
 Urb. Enrico Borrelli
 Urb. Daniela Marrone
 Urb. Patrizia Ruggiero

Progettazione elettrica e civile
 Progettista:
 Ing. Rolando Roberto
 Ing. Marco Balzano
 Collaboratori:
 Ing. Simone Bonacini
 Ing. Giselle Roberto

Consulenza geologia
 Geol. Gaetano Ciccarelli
Consulenza archeologia
 Archeol. Concetta C. Costa

rev.	descrizione	data	formato	elaborato da	controllato da	approvato da
00	Consegna	Dicembre 2022		Ing. Marco Balzano	Ing. Marco Balzano	Ing. Rolando Roberto
01						
02						
03						
04						