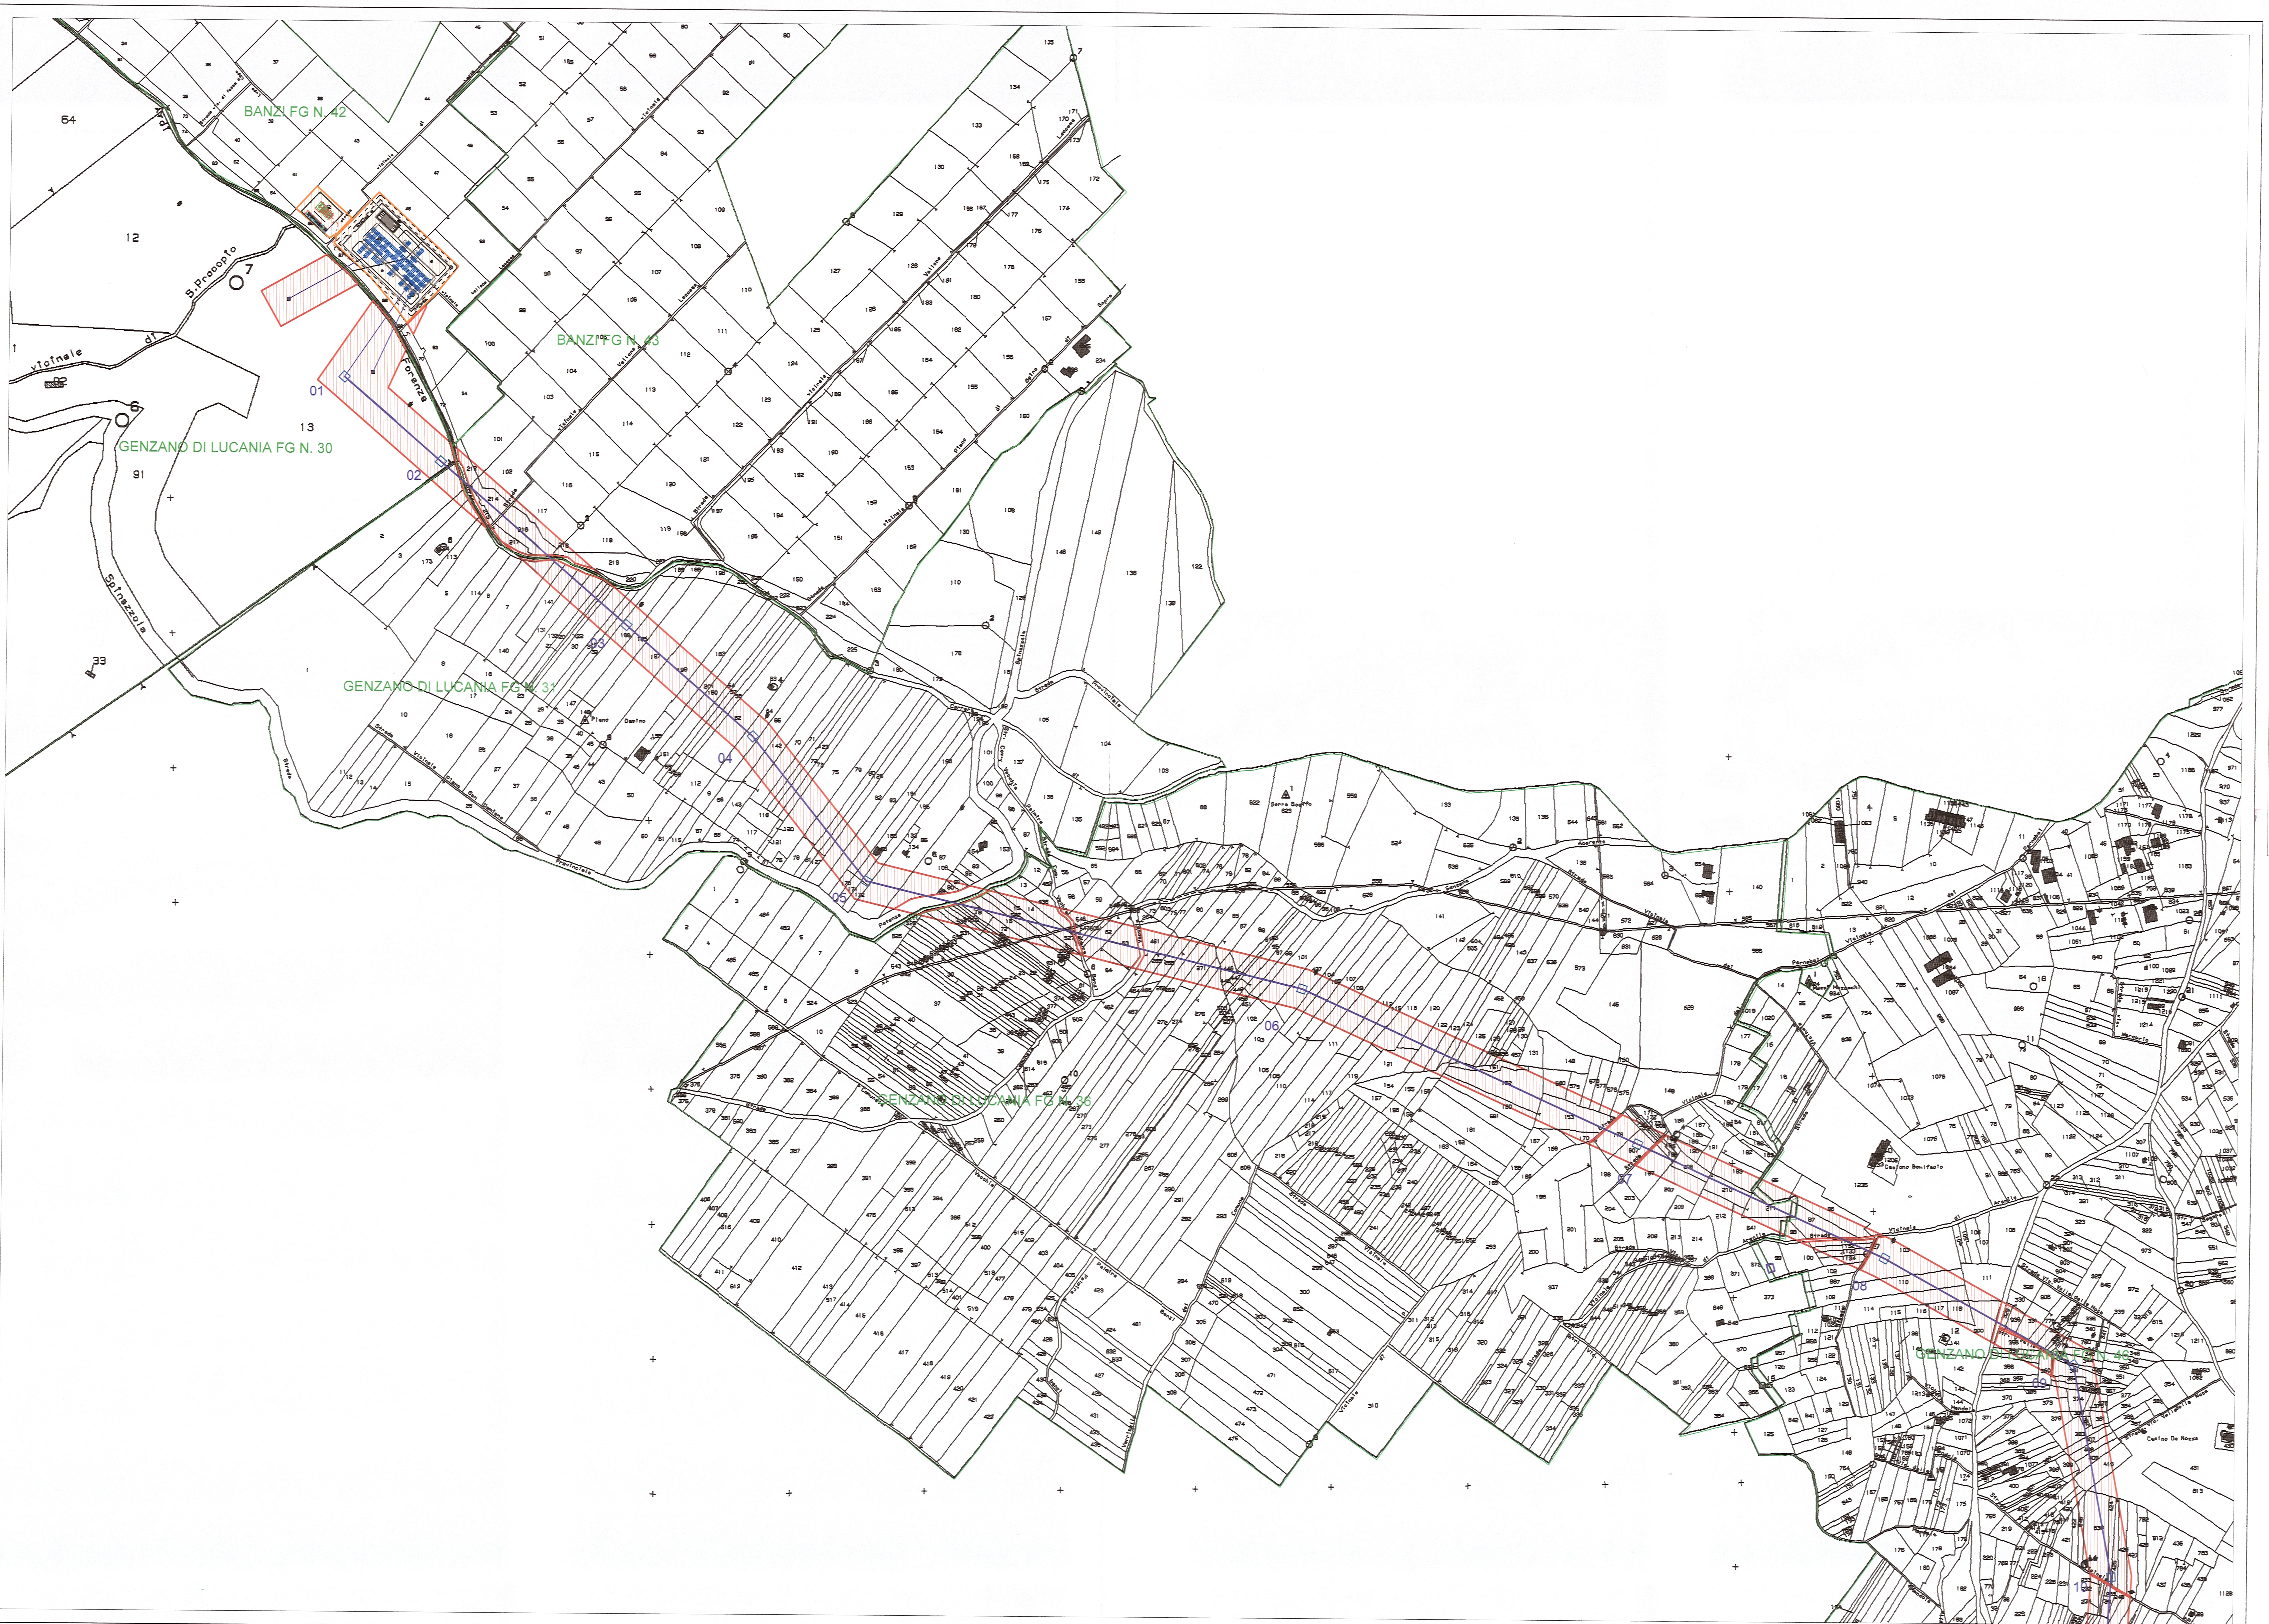

QUADRO D'UNIONE FOGLI CATASTALI

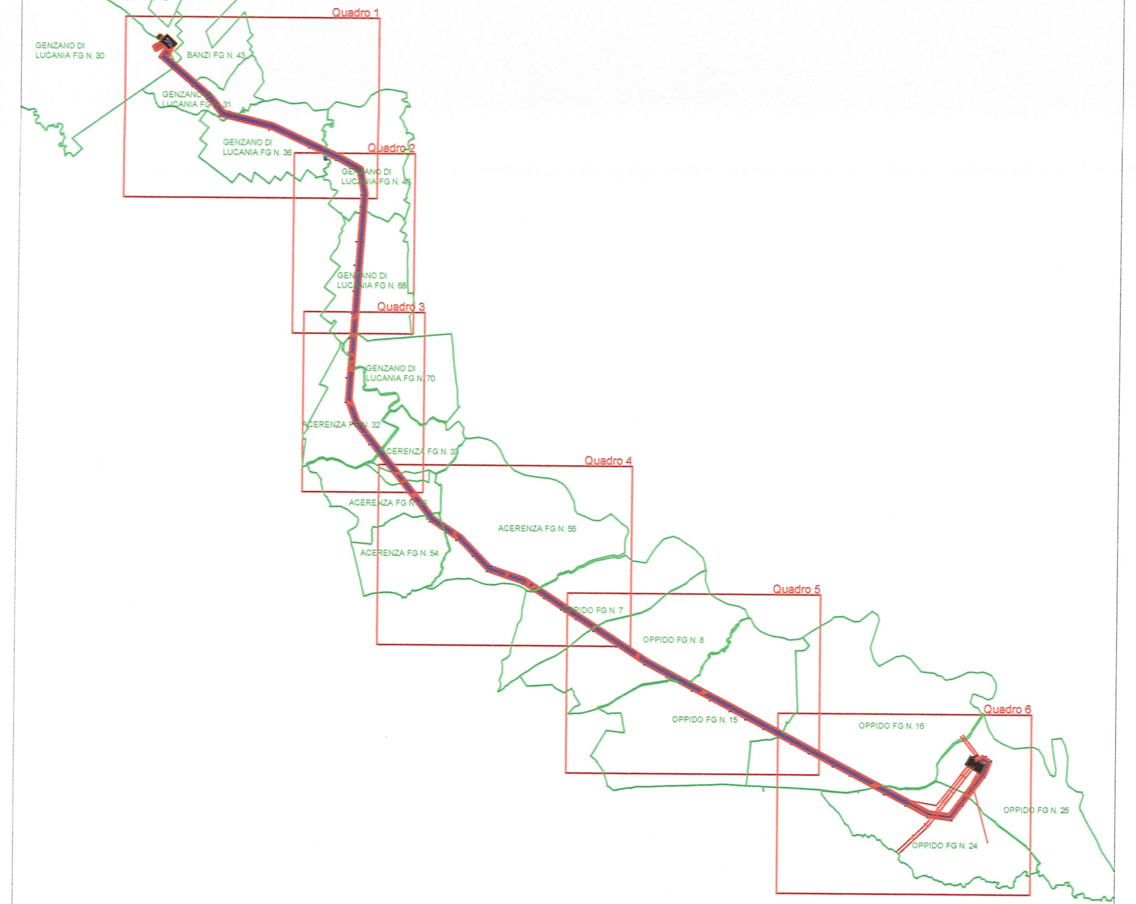

LEGENDA

- Limiti Catastale
- Linea AT Esistente da 150kV
- Nuovo Tracciato AT a 150kV in progetto con posizionamento tralicci
- Stazione di Utenza e Area Sotto Stazione TERNA a 150kV
- Area Stazione TERNA a 380kV con raccordi - autorizzata
- 35 Numerazione tralicci
- Area potenzialmente impegnata VINCOLO ESPROPRIO - ASSERVIMENTO
- Area impegnata: ESPROPRIO

Veronagest

DD 352 16/6/2014
3/7/2014

REGIONE BASILICATA
Comuni di Banzi, Palazzo San Gervasio e Genzano di Lucania (PZ)

Parco Eolico Piano delle Tavole

VARIANTE OPERE RTN (AU D.D. 528/2013)

PROGETTAZIONE
TENPROJECT

TEN PROJECT S.r.l.
Via A. De Gasperi 61
82018 San Giorgio Del Sannio (BN)
p.i. 01465940623
info@tenprojet.it

ALLEGATO	PROGETTO DEFINITIVO	DATA : Novembre 2013
RTN.5.1	PIANO PARTICELLARE D'ESPROPRIO GRAFICO QUADRO 1	AGGIORN. : 00
		SCALA : 1:4.000

VRG WIND 127 Srl

Progettisti: Ing. Vittorio IACONO
Arch. Nadia TIRELLI

Referenti: Ing. Fedele Manolo FIORINO
Geom. Michele BENEDETTO

ORDINE DEGLI INGEGNERI DELLA PROVINCIA DI NAPOLI – DOTT. ING. IACONO VITTORIO – N° ISCRIZ.: 13366

NADIA TIRELLI ARCHITETTO N° 329

Questo elaborato è di proprietà di Veronagest SpA ed è protetto a termini di legge

00	NOV 2013	LR		PCA	NT		VARIANTE OPERE RTN (AU D.D. 528/2013)
REV.	DATA	sigla	firma	settore	sigla	firma	DESCRIZIONE
		REDAZIONE		CONTROLLO-EMISSIONE			