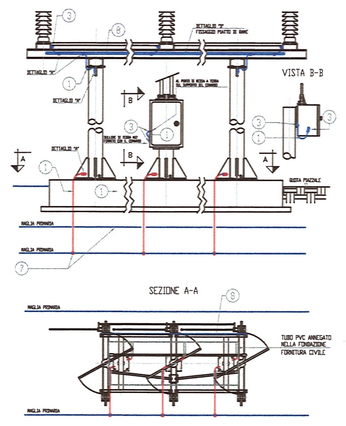

SEZIONE A-A

SEZIONATORE

POS	DESCRIZIONE

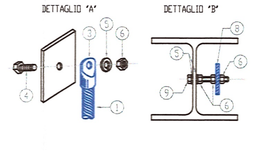

DETTAGLIO "A"

DETTAGLIO "B"

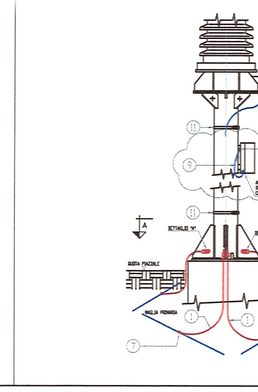

TRAFO DI MISURA

POS	DESCRIZIONE

DETTAGLIO "A"

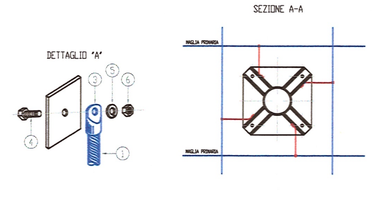

SEZIONE A-A

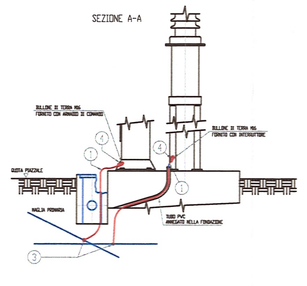

INTERRUTTORE

POS	DESCRIZIONE

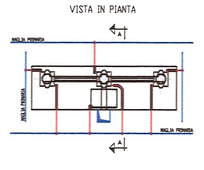

VISTA IN PIANTA

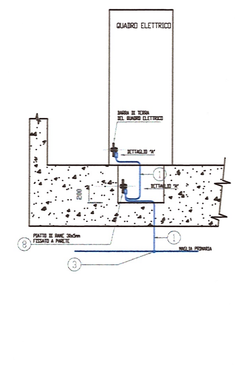

QUADRI ELETTRICI

POS	DESCRIZIONE

DETTAGLIO "A"

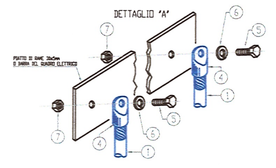

GIUNZIONI TIPO

POS	DESCRIZIONE

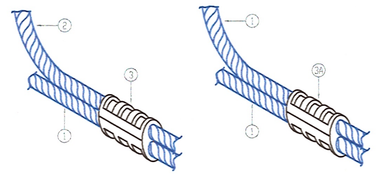

IMPIANTO DI MESSA A TERRA	
sim.	Descrizione
	Maglia di terra principale in corda di rame da 63 mmq
	Derivazione in corda di rame da 125 mmq
	Pozzetto con paletto di messa a terra

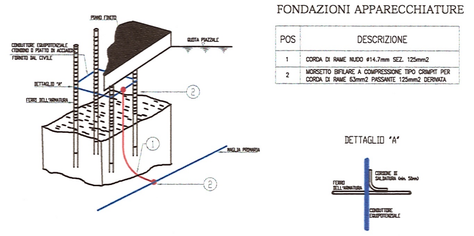

FONDAZIONI APPARECCHIATURE

POS	DESCRIZIONE

DETTAGLIO "A"

PIANTA DI COLLEGAMENTO

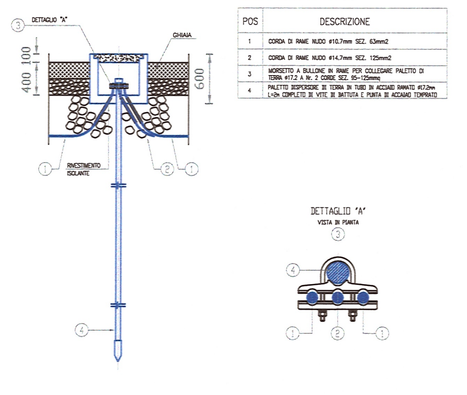

DISPERSORE TIPICO

POS	DESCRIZIONE

DETTAGLIO "A"

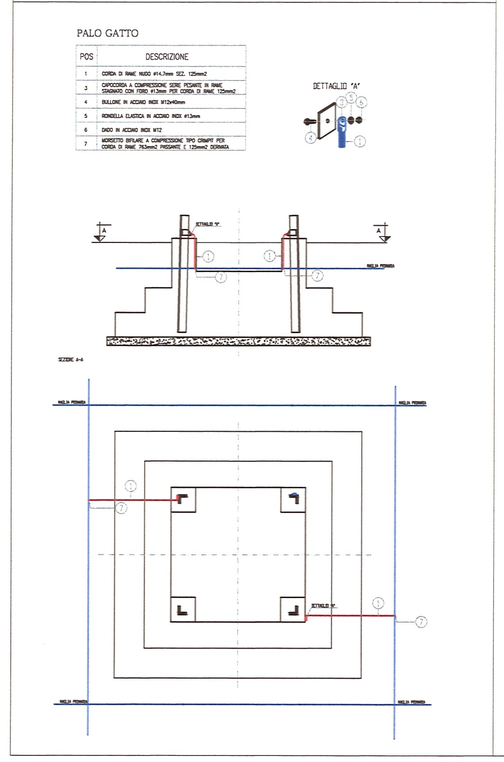

PALO GATTO

POS	DESCRIZIONE

DETTAGLIO "A"

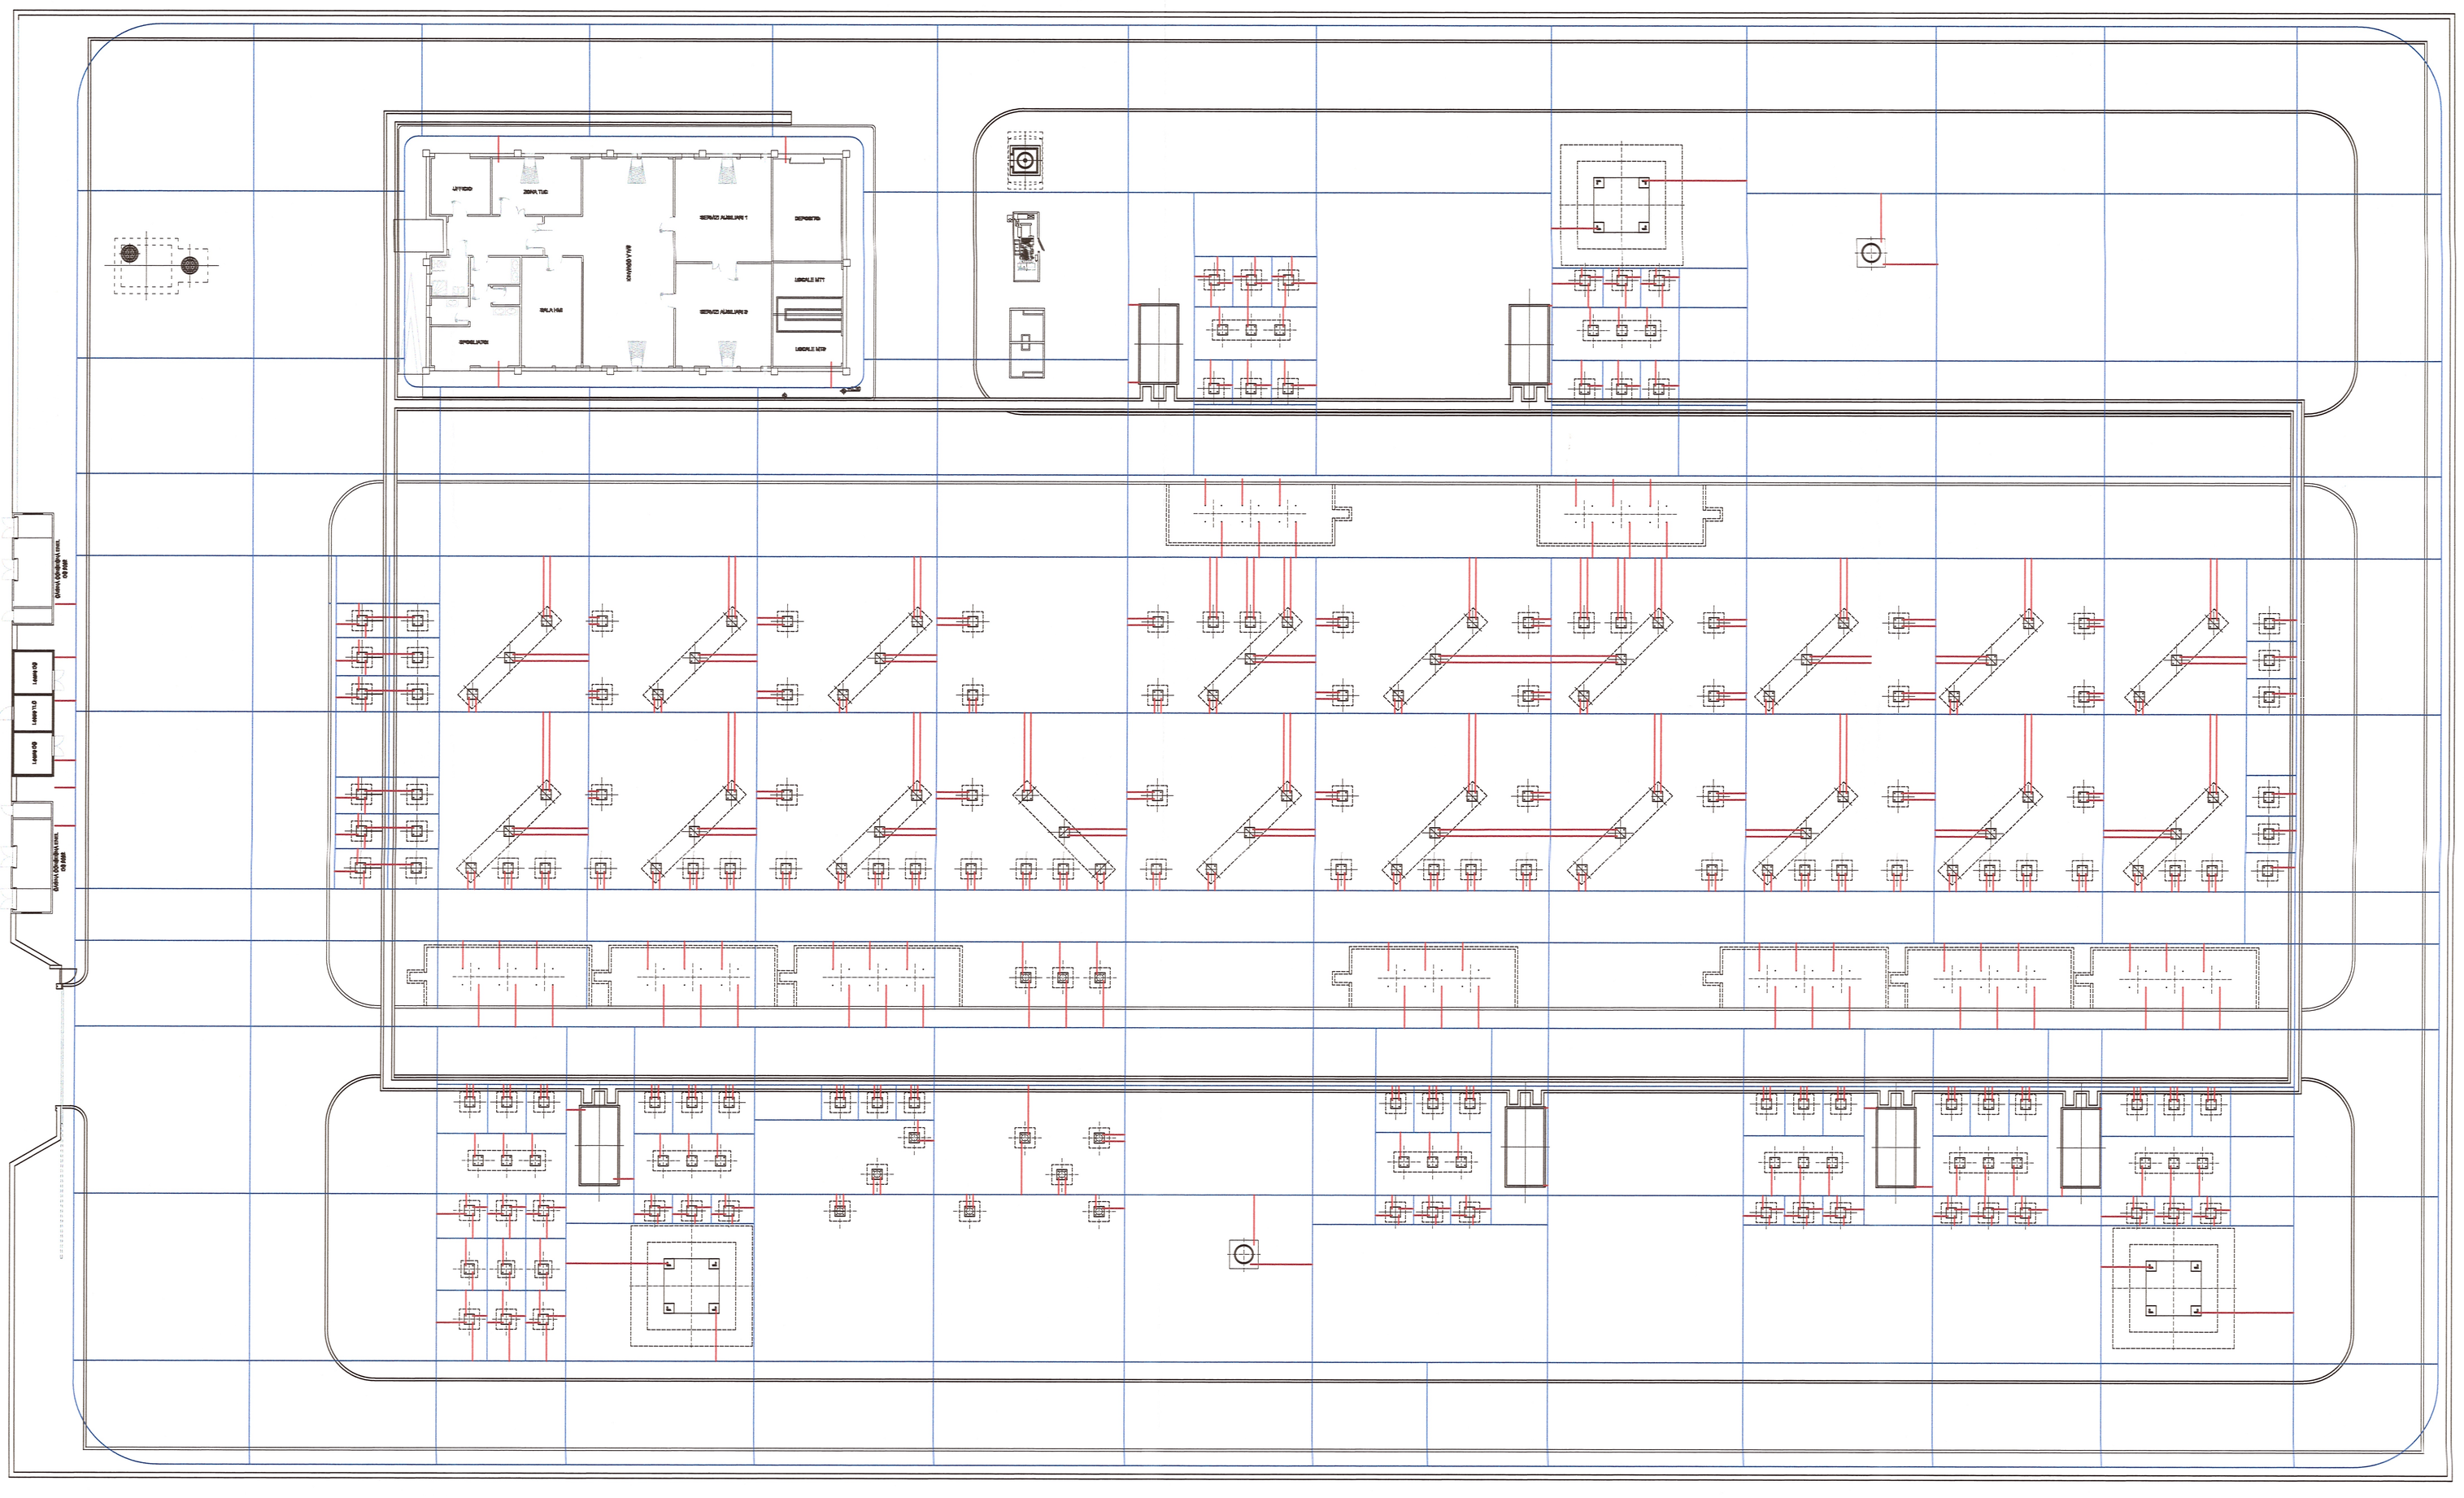

PLANIMETRIA RETE DI TERRA - Scala 1:200

Veronagest

REGIONE BASILICATA

Comuni di Banzi, Palazzo San Gervasio e Genzano di Lucania (PZ)

Parco Eolico Piano delle Tavole

VARIANTE OPERE RTN (AU D.D. 528/2013)

PROGETTAZIONE

TENPROJECT

TEN PROJECT S.r.l.
Via A. De Gasperi 61
82018 San Giorgio del Sannio (BN)
P.I. 01495590623
info@tenproject.it

ALLEGATO	RTN.a.10	PROGETTO DEFINITIVO
		STAZIONE ELETTRICA DI SMISTAMENTO 150 kV
		PLANIMETRIA IMPIANTO DI TERRA E PARTICOLARI COSTRUTTIVI

DATA : Dicembre 2013
AGGIORN. : 01
SCALA : 1:50/1:200

VRG WIND 127 Srl

Progettisti: Ing. Vittorio IACONO

Referenti: Ing. Pelele Manolo FIORANO
Geom. Michele BENEDETTO

Questo elaborato è di proprietà di Veronagest SpA ed è protetto a termini di legge

REV.	DATA	REDAZIONE		CONTROLLO-EMISSIONE		DESCRIZIONE
		sigla	firma	settore	sigla	firma	
01	DIC 2013	MO		PSE	DN		Integrazione Benestare TERNA