



NOTA :
 2. Per i pozzetti e i collettori in corrispondenza dei rami , si vedano le tavole :
 PD2_C3A_1202_26-90-10_Ramo_tipo_R0 - Pianta e profilo_0
 PD2_C3A_1204_26-90-10_Ramo_tipo_R0_con_nicchia - Pianta_0
 PD2_C3A_1207_26-90-10_Ramo_tipo_R0-2 Pianta e sez B-BeC-C_0
 PD2_C3A_1209_26-90-10_Ramo_tipo_R1 Pianta_0
 PD2_C3A_1212_26-90-10_Ramo_tipo_R1-2 Pianta_0

NOTE :
 2.Pour les regards et les collecteurs aux droits des rameaux , voir les plans :
 PD2_C3A_1202_26-90-10_Ramo_tipo_R0 - Pianta e profilo_0
 PD2_C3A_1204_26-90-10_Ramo_tipo_R0_con_nicchia - Pianta_0
 PD2_C3A_1207_26-90-10_Ramo_tipo_R0-2 Pianta e sez B-BeC-C_0
 PD2_C3A_1209_26-90-10_Ramo_tipo_R1 Pianta_0
 PD2_C3A_1212_26-90-10_Ramo_tipo_R1-2 Pianta_0

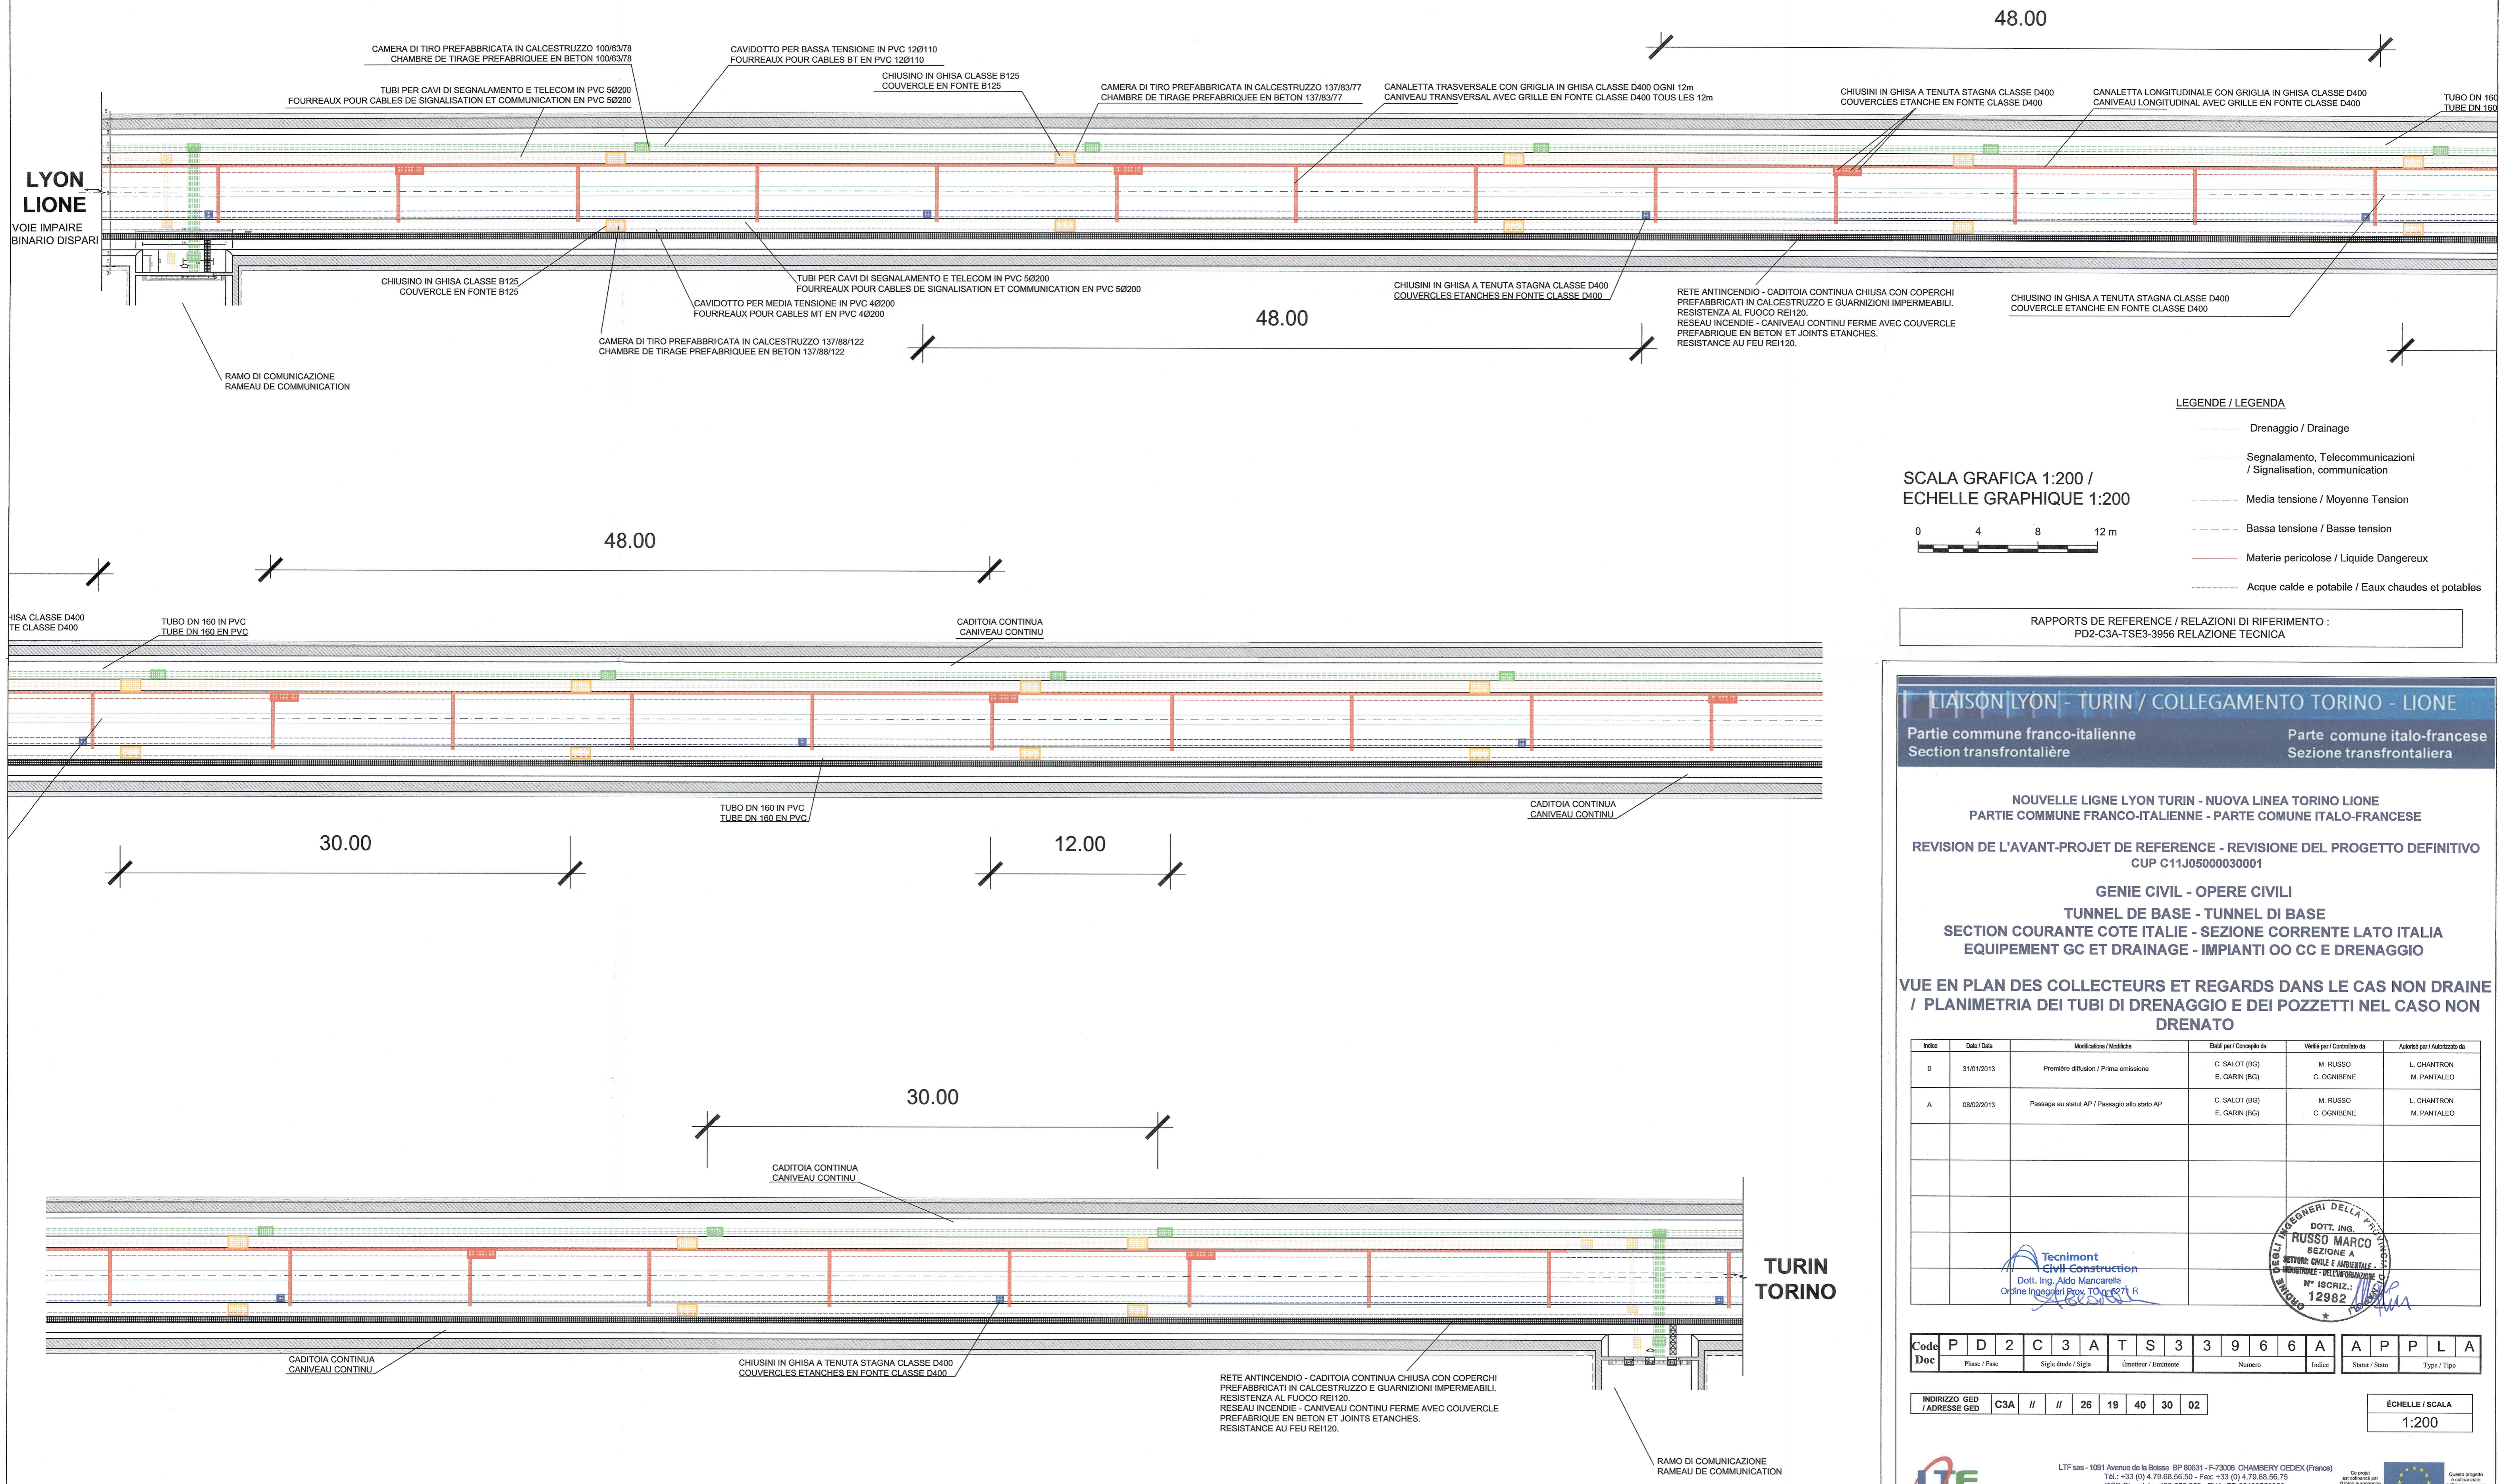

SCALA GRAFICA 1:200 /
 ECHELLE GRAPHIQUE 1:200

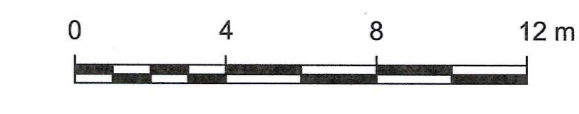

- LEGENDE / LEGENDA
- Drenaggio / Drainage
 - Segnalamento, Telecomunicazioni / Signalisation, communication
 - Media tensione / Moyenne Tension
 - Bassa tensione / Basse tension
 - Materie pericolose / Liquide Dangereux
 - Acque calde e potabile / Eaux chaudes et potables

RAPPORTS DE REFERENCE / RELAZIONI DI RIFERIMENTO :
 PD2-C3A-TSE3-3956 RELAZIONE TECNICA

LIAISON LYON - TURIN / COLLEGAMENTO TORINO - LIONE
 Partie commune franco-italienne / Sezione transfrontaliere

NOUVELLE LIGNE LYON TURIN - NUOVA LINEA TORINO LIONE
PARTIE COMMUNE FRANCO-ITALIENNE - PARTE COMUNE ITALO-FRANCESE
 REVISIONE DE L'AVANT-PROJET DE REFERENCE - REVISIONE DEL PROGETTO DEFINITIVO
 CUP C11J05000030001
GENIE CIVIL - OPERE CIVILI
TUNNEL DE BASE - TUNNEL DI BASE
SECTION COURANTE COTE ITALIE - SEZIONE CORRENTE LATO ITALIA
EQUIPEMENT GC ET DRAINAGE - IMPIANTI OO CC E DRENAGGIO

VUE EN PLAN DES COLLECTEURS ET REGARDS DANS LE CAS NON DRAINE / PLANIMETRIA DEI TUBI DI DRENAGGIO E DEI POZZETTI NEL CASO NON DRENATO

Index	Date / Data	Modifications / Modifiche	Elab / Concepito da	Verifié / Controlato da	Autorisé par / Autorizzato da
0	31/01/2013	Première diffusion / Prima emissione	C. SALOT (BG) E. GARIN (BG)	M. RUSSO C. OGNIBENE	L. CHANTRON M. PANTALEO
A	08/02/2013	Passage au statut AP / Passaggio allo stato AP	C. SALOT (BG) E. GARIN (BG)	M. RUSSO C. OGNIBENE	L. CHANTRON M. PANTALEO

Code Doc: **P D 2 C 3 A T S 3 3 9 6 6 A A P P L A**

INDRIZZO GED / ADRASSE GED: **C3A // // 26 19 40 30 02**

ÉCHELLE / SCALA: **1:200**