


LEGENDA

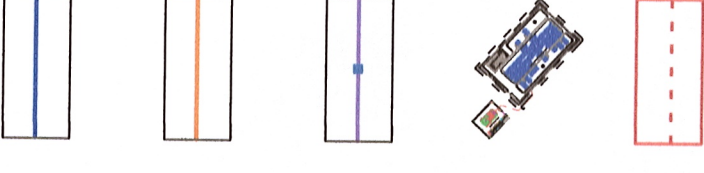


Limiti Comunali

Linea AT Esistente da 150kV

Nuovo Tracciato AT a 150kV in progetto con posizionamento tralicci

Stazione di Utente e Area Sotto Stazione TERNA a 150kV

Cavidotto AT interrato - Particolare A

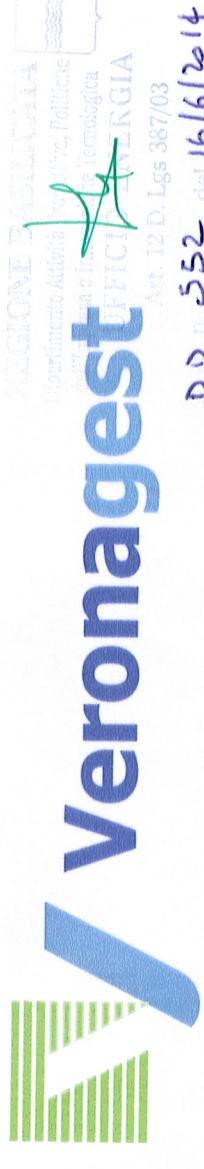

REGIONE BASILICATA

Comuni di Banzi, Palazzo San Gervasio e Genzano di Lucania (PZ)



# Parco Eolico Piano delle Tavole

VARIANTE OPERE RTN (AU D.D. 528/2013)

PROGETTAZIONE



TEN PROJECT S.r.l.  
Via A. De Gasperi 61  
02016 San Giorgio a Liri (BN)  
info@tenproject.it

PROGETTO DEFINITIVO

RTN.a.3  
STAZIONE ELETTRICA DI SOSTANTAMENTO 150 kV E DI UTENZA 30/150 kV  
PLANIMETRIA CATASTALE

VRG WIND 127 S1

DATA : Novembre 2013


SCALA : 1:1.000

Progettisti: Ing. Vittorio IACONO  
Arch. Nidia TIRELLI



REV.	DATA	sigla	firma	setore	sigla	firma	DESCRIZIONE
00	NOV 2013						VARIANTE OPERE RTN (AU D.D. 528/2013)

Questo elaborato è di proprietà di Tenproject S.p.A. ed è proibito a termini di legge

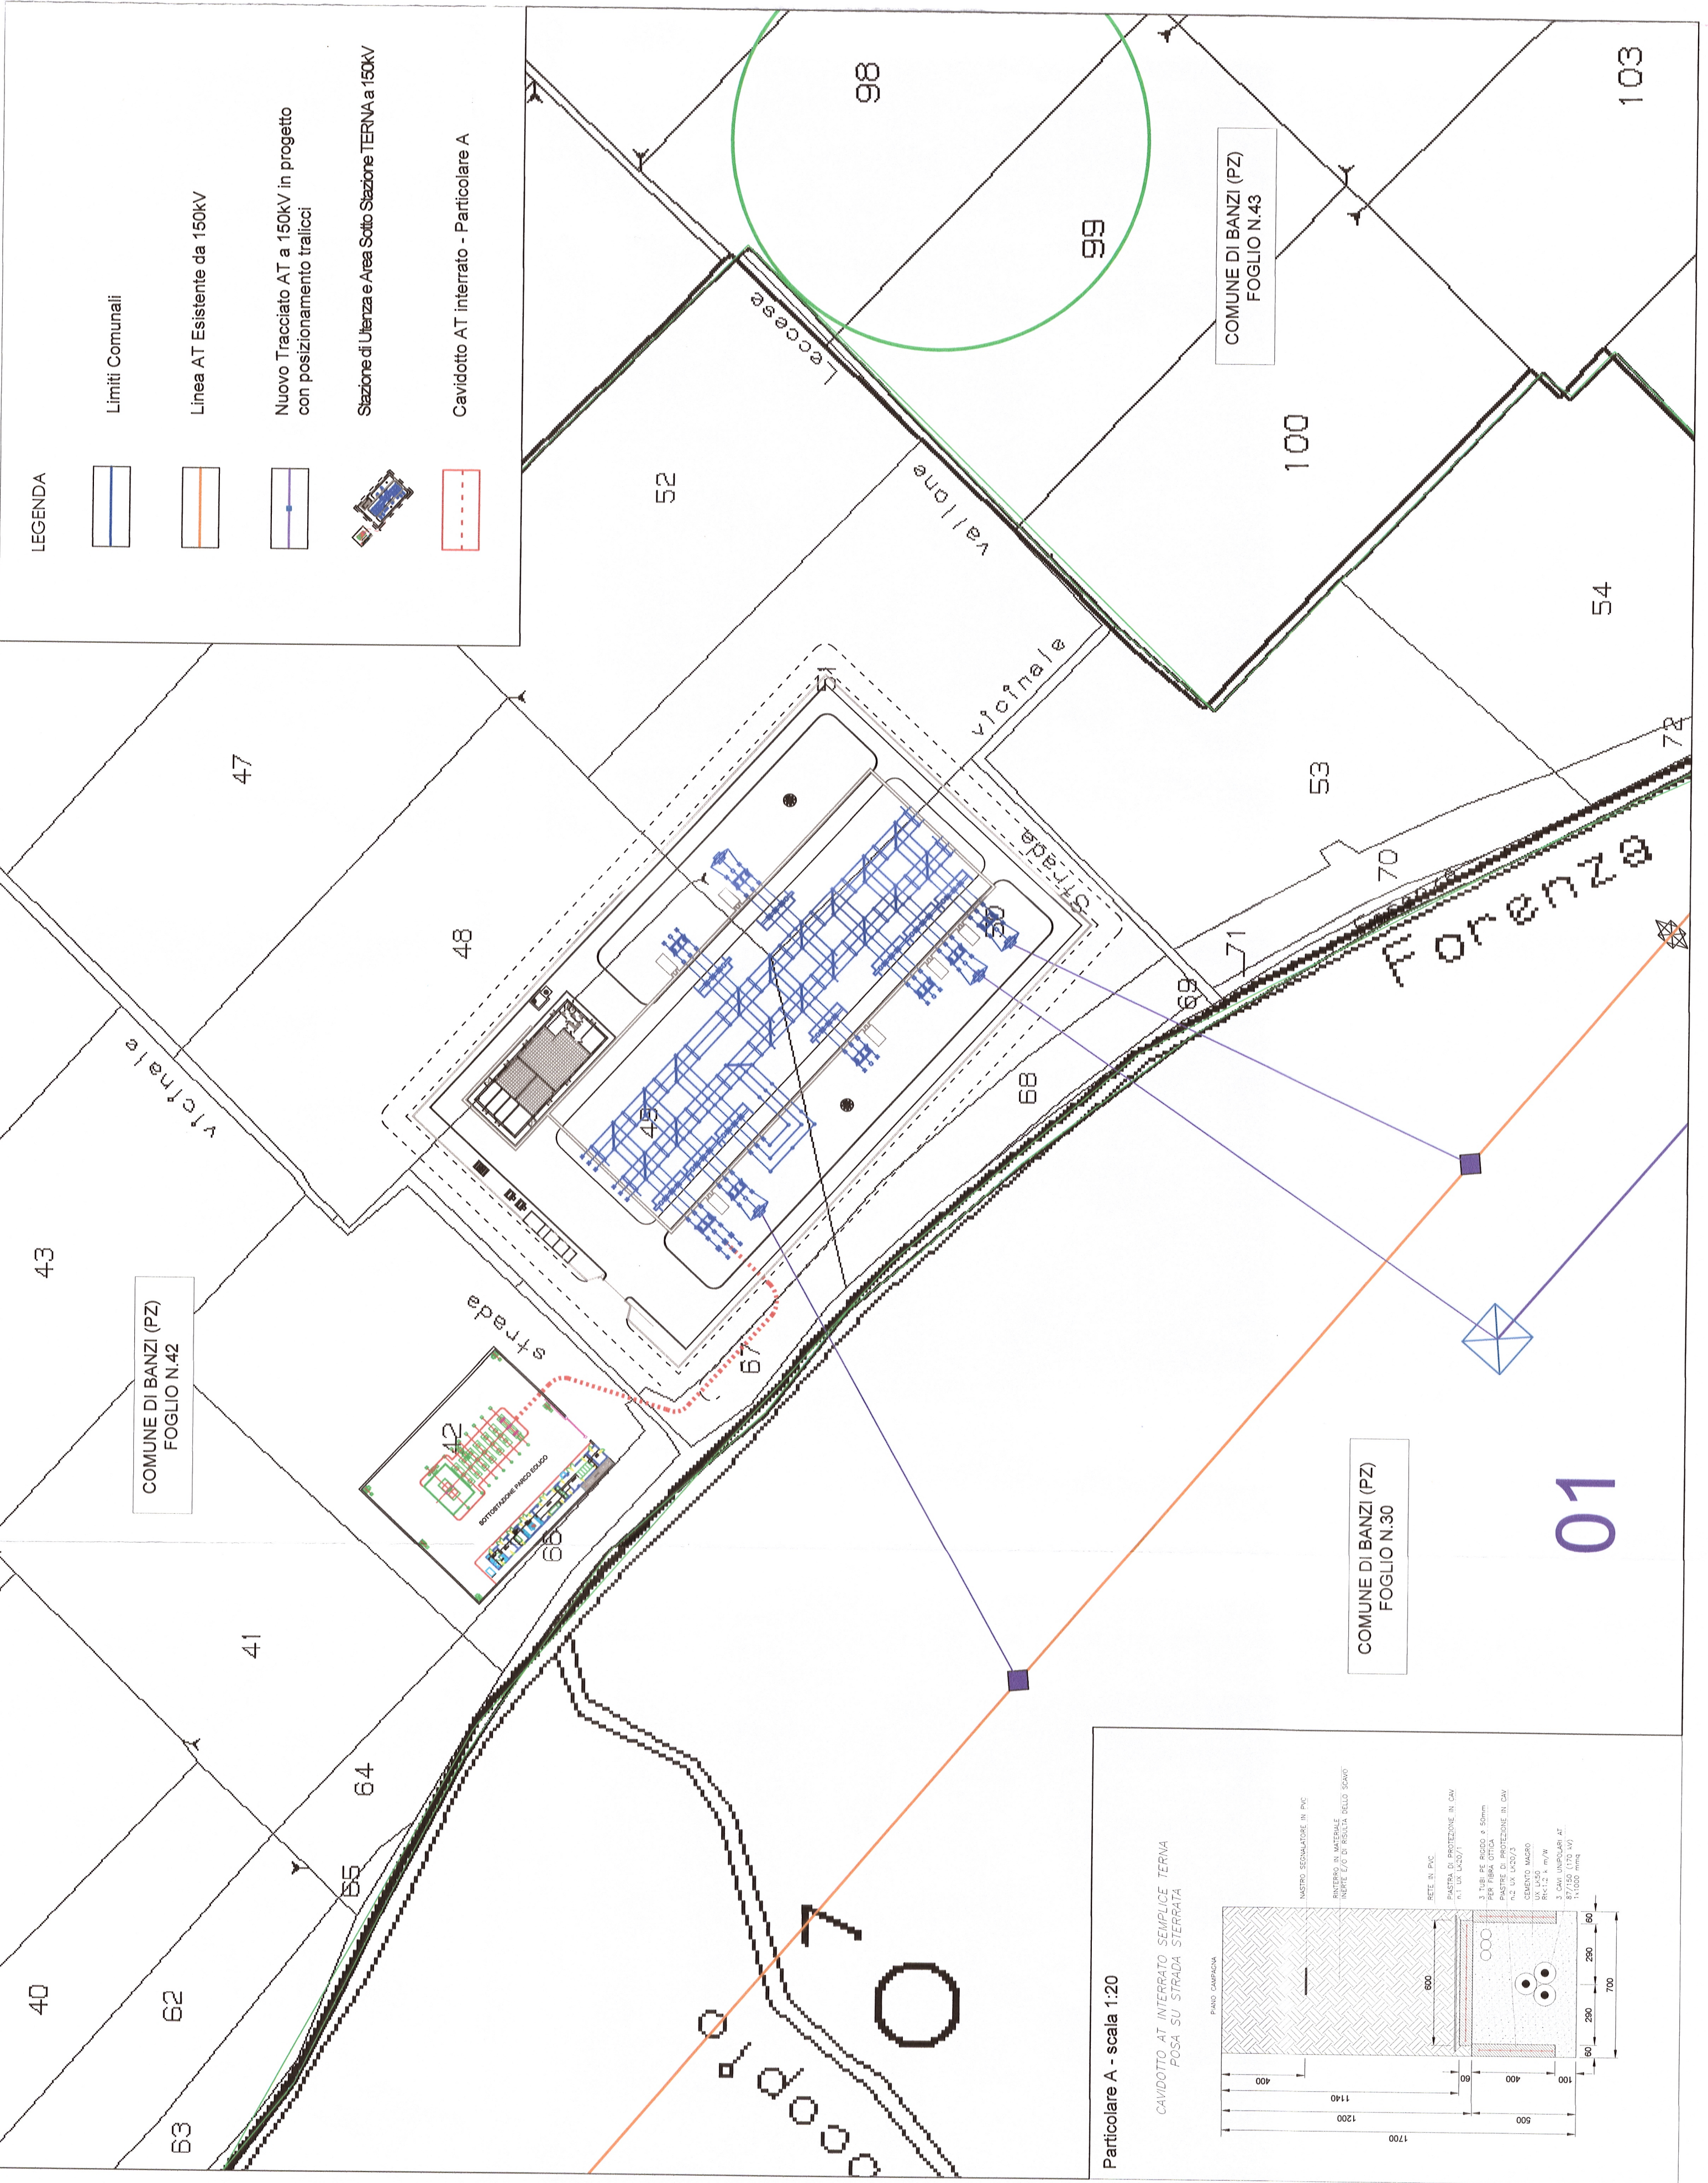

Particolare A - scala 1:20

CAVIDOTTO AT INTERRATO SEMPLICE TERNA  
FOSSA SU STRADA STERRATA

