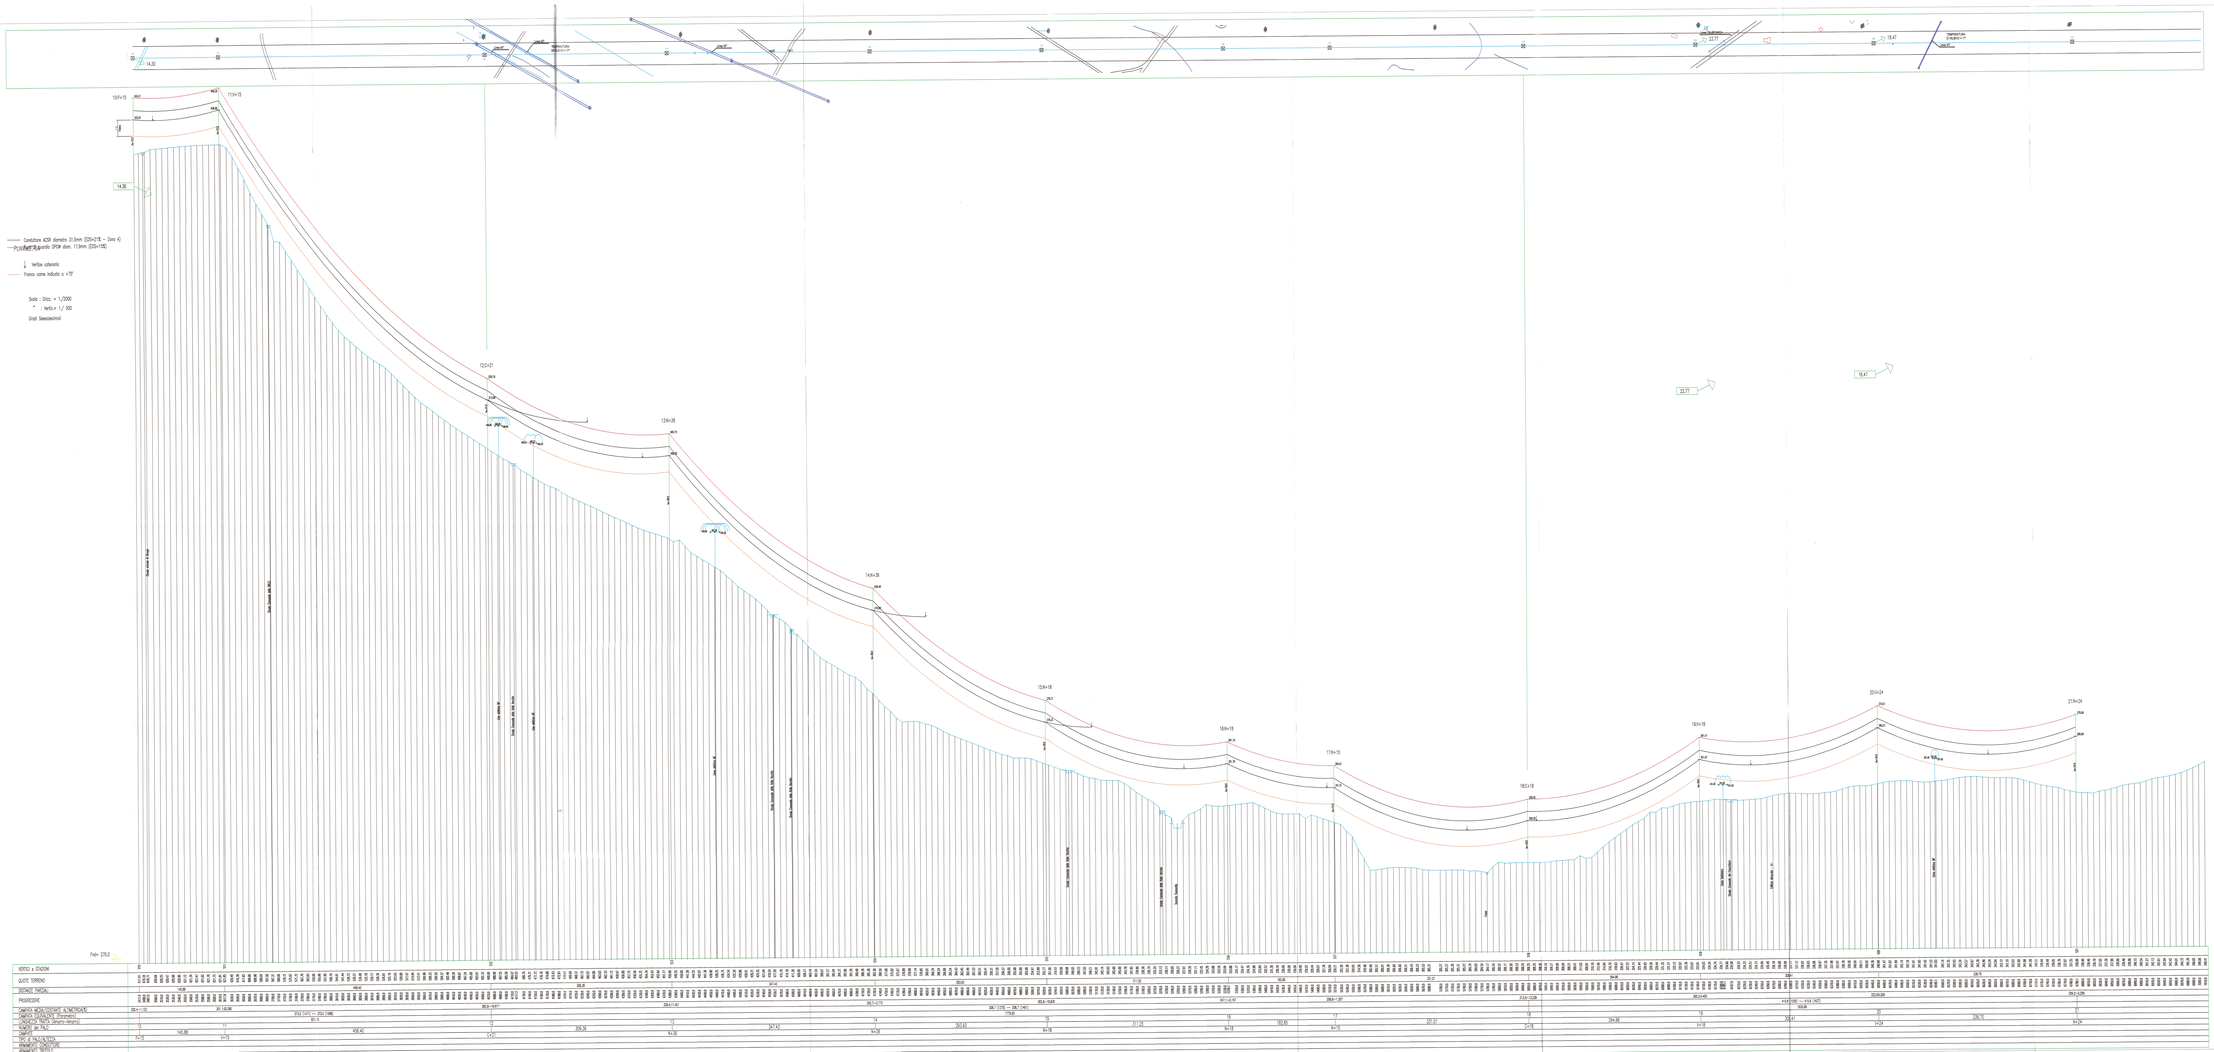
Condotta ACSR diametro 31.5mm (D35+D19 + Zorro 4)
Fune corda in fibra ottica
Vertice catenaria
Fronte corde indicato a +70°
Scala: 1 Orizz. = 1/2000
" 1 Vertic.= 1 / 500
Grado Sessadecimal
Fune corda in fibra ottica
Fune corda in fibra ottica
Fune corda in fibra ottica