LEGENDA DPA

DPA inperturbata 22 m - Elettrodotto AT 150 kV

Incremento DPA dovuto all'incrocio tra la linea AT di progetto e le linee MT esistenti

Incremento DPA dovuto al parallelismo tra la linea AT di progetto e la linea AT esistente

Incremento DPA dovuto all'incrocio tra la linea AT di progetto e la linea AT esistenti

Cambio direzione N° Sostegno	Angolo Φ	Angolo θ	PINT Bis [m]	PEXT Bis [m]
1	82	98	35,72	30,86
4	170	10	23,40	24,7
5	142	38	27,32	26,56
6	169	11	23,54	24,77
8	175	5	22,70	24,35
9	130	50	28,00	27,5
10	166	14	23,96	24,98
19	156	24	25,36	25,68
20	162	18	24,52	25,26
24	162	18	24,52	25,26
25	168	12	23,68	24,84
27	153	27	25,78	25,89
28	166	14	23,96	24,98
34	175	5	22,70	24,35
47	159	21	24,94	25,47
48	120	60	30,40	28,2
50	164	16	24,24	25,12
51	100	80	33,20	29,6
52	104	76	32,64	29,32

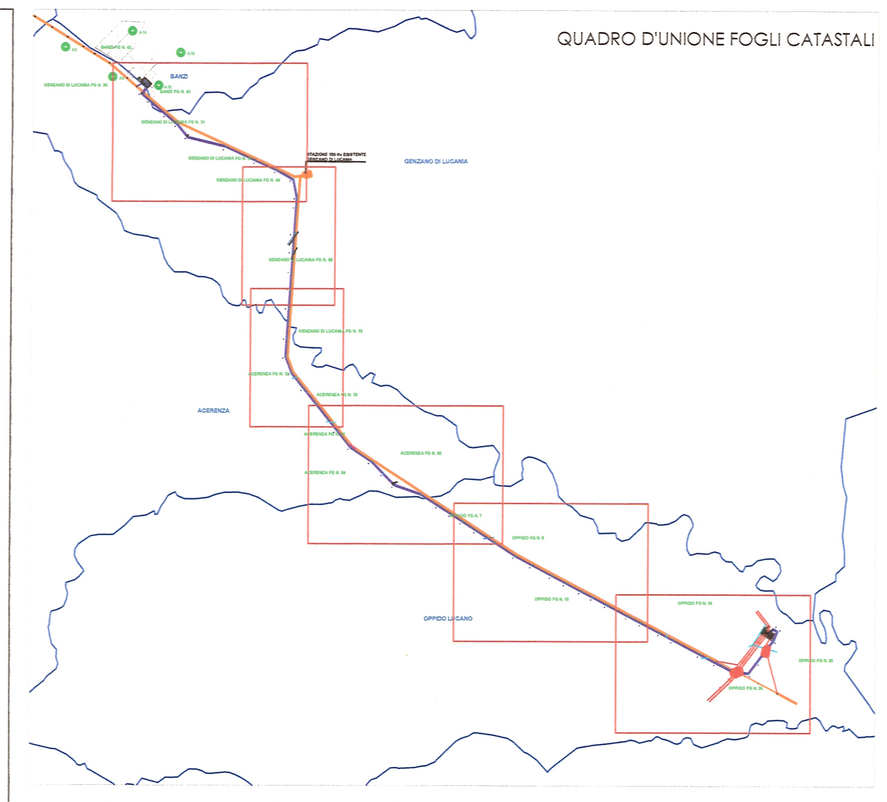

LEGENDA

- Limiti Comunali
- Linea AT Esistente da 150kV
- Nuovo Tracciato AT a 150kV in progetto con posizionamento tralicci
- Stazione di Utenza e Area Sotto Stazione TERNA a 150kV
- Area Stazione TERNA a 380kV con raccordi - autorizzata
- Tralicci e corrispondente numerazione

Veronagest

REGIONE BASILICATA

Comuni di Banzi, Palazzo San Gervasio e Genzano di Lucania (PZ)

SD 552 12/6/2014
3/7/2014

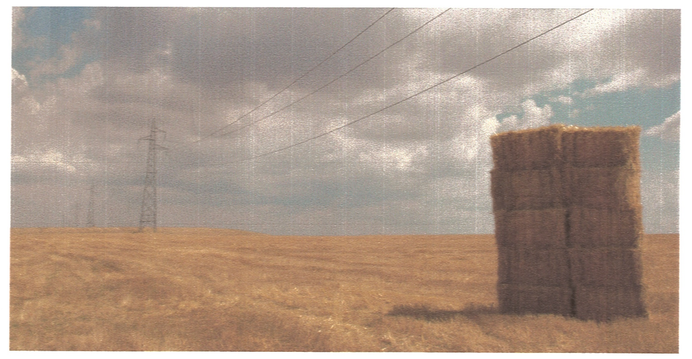

Parco Eolico Piano delle Tavole

VARIANTE OPERE RTN (AU D.D. 528/2013)

PROGETTAZIONE

TENPROJECT

TEN PROJECT S.r.l.
Via A. De Gasperi 61
82018 San Giorgio Del Sannio (BN)
p.i. 01465940623
info@tenproject.it

PROGETTO DEFINITIVO

DATA : Novembre 2013
AGGIORN. :
SCALA : 1:4.000

ALLEGATO RTN.b.5.3

PLANIMETRIA CATASTALE ELETTRODOTTO CON EVIDIAZIONE DELLE FASCE DI RISPETTO IN FUNZIONE DELL'ANDAMENTO DEI CAMPI ELETTRICI E MAGNETICI Quadro 4

VRG WIND 127 Srl

Progettisti: Ing. Vittorio IACONO
Arch. Nadia TIRELLI

Referenti: Ing. Fedele Marcello FIORINO
Geom. Michele BENEDETTO

DOTT. ING. IACONO VITTORIO
SEZIONE A
SETTORE: CIVILE E AMBIENTALE - INDUSTRIALE - DELL'INFORMAZIONE
N° ISCRIZ.: 13366

ORDINE DEGLI ARCHITETTI PIANIFICATORI PAESAGGISTI E CONSERVATORI DELLA PROVINCIA DI BARI
NADIA TIRELLI ARCHITETTO
N° 3229

Questo elaborato è di proprietà di Veronagest SpA ed è protetto a termini di legge

REV.	DATA	REDAZIONE sigla	REDAZIONE firma	CONTROLLO-EMISSIONE settore	CONTROLLO-EMISSIONE sigla	CONTROLLO-EMISSIONE firma	DESCRIZIONE
00	NOV 2013						VARIANTE OPERE RTN (AU D.D. 528/2013)