


Planimetria catastale scala 1:1000

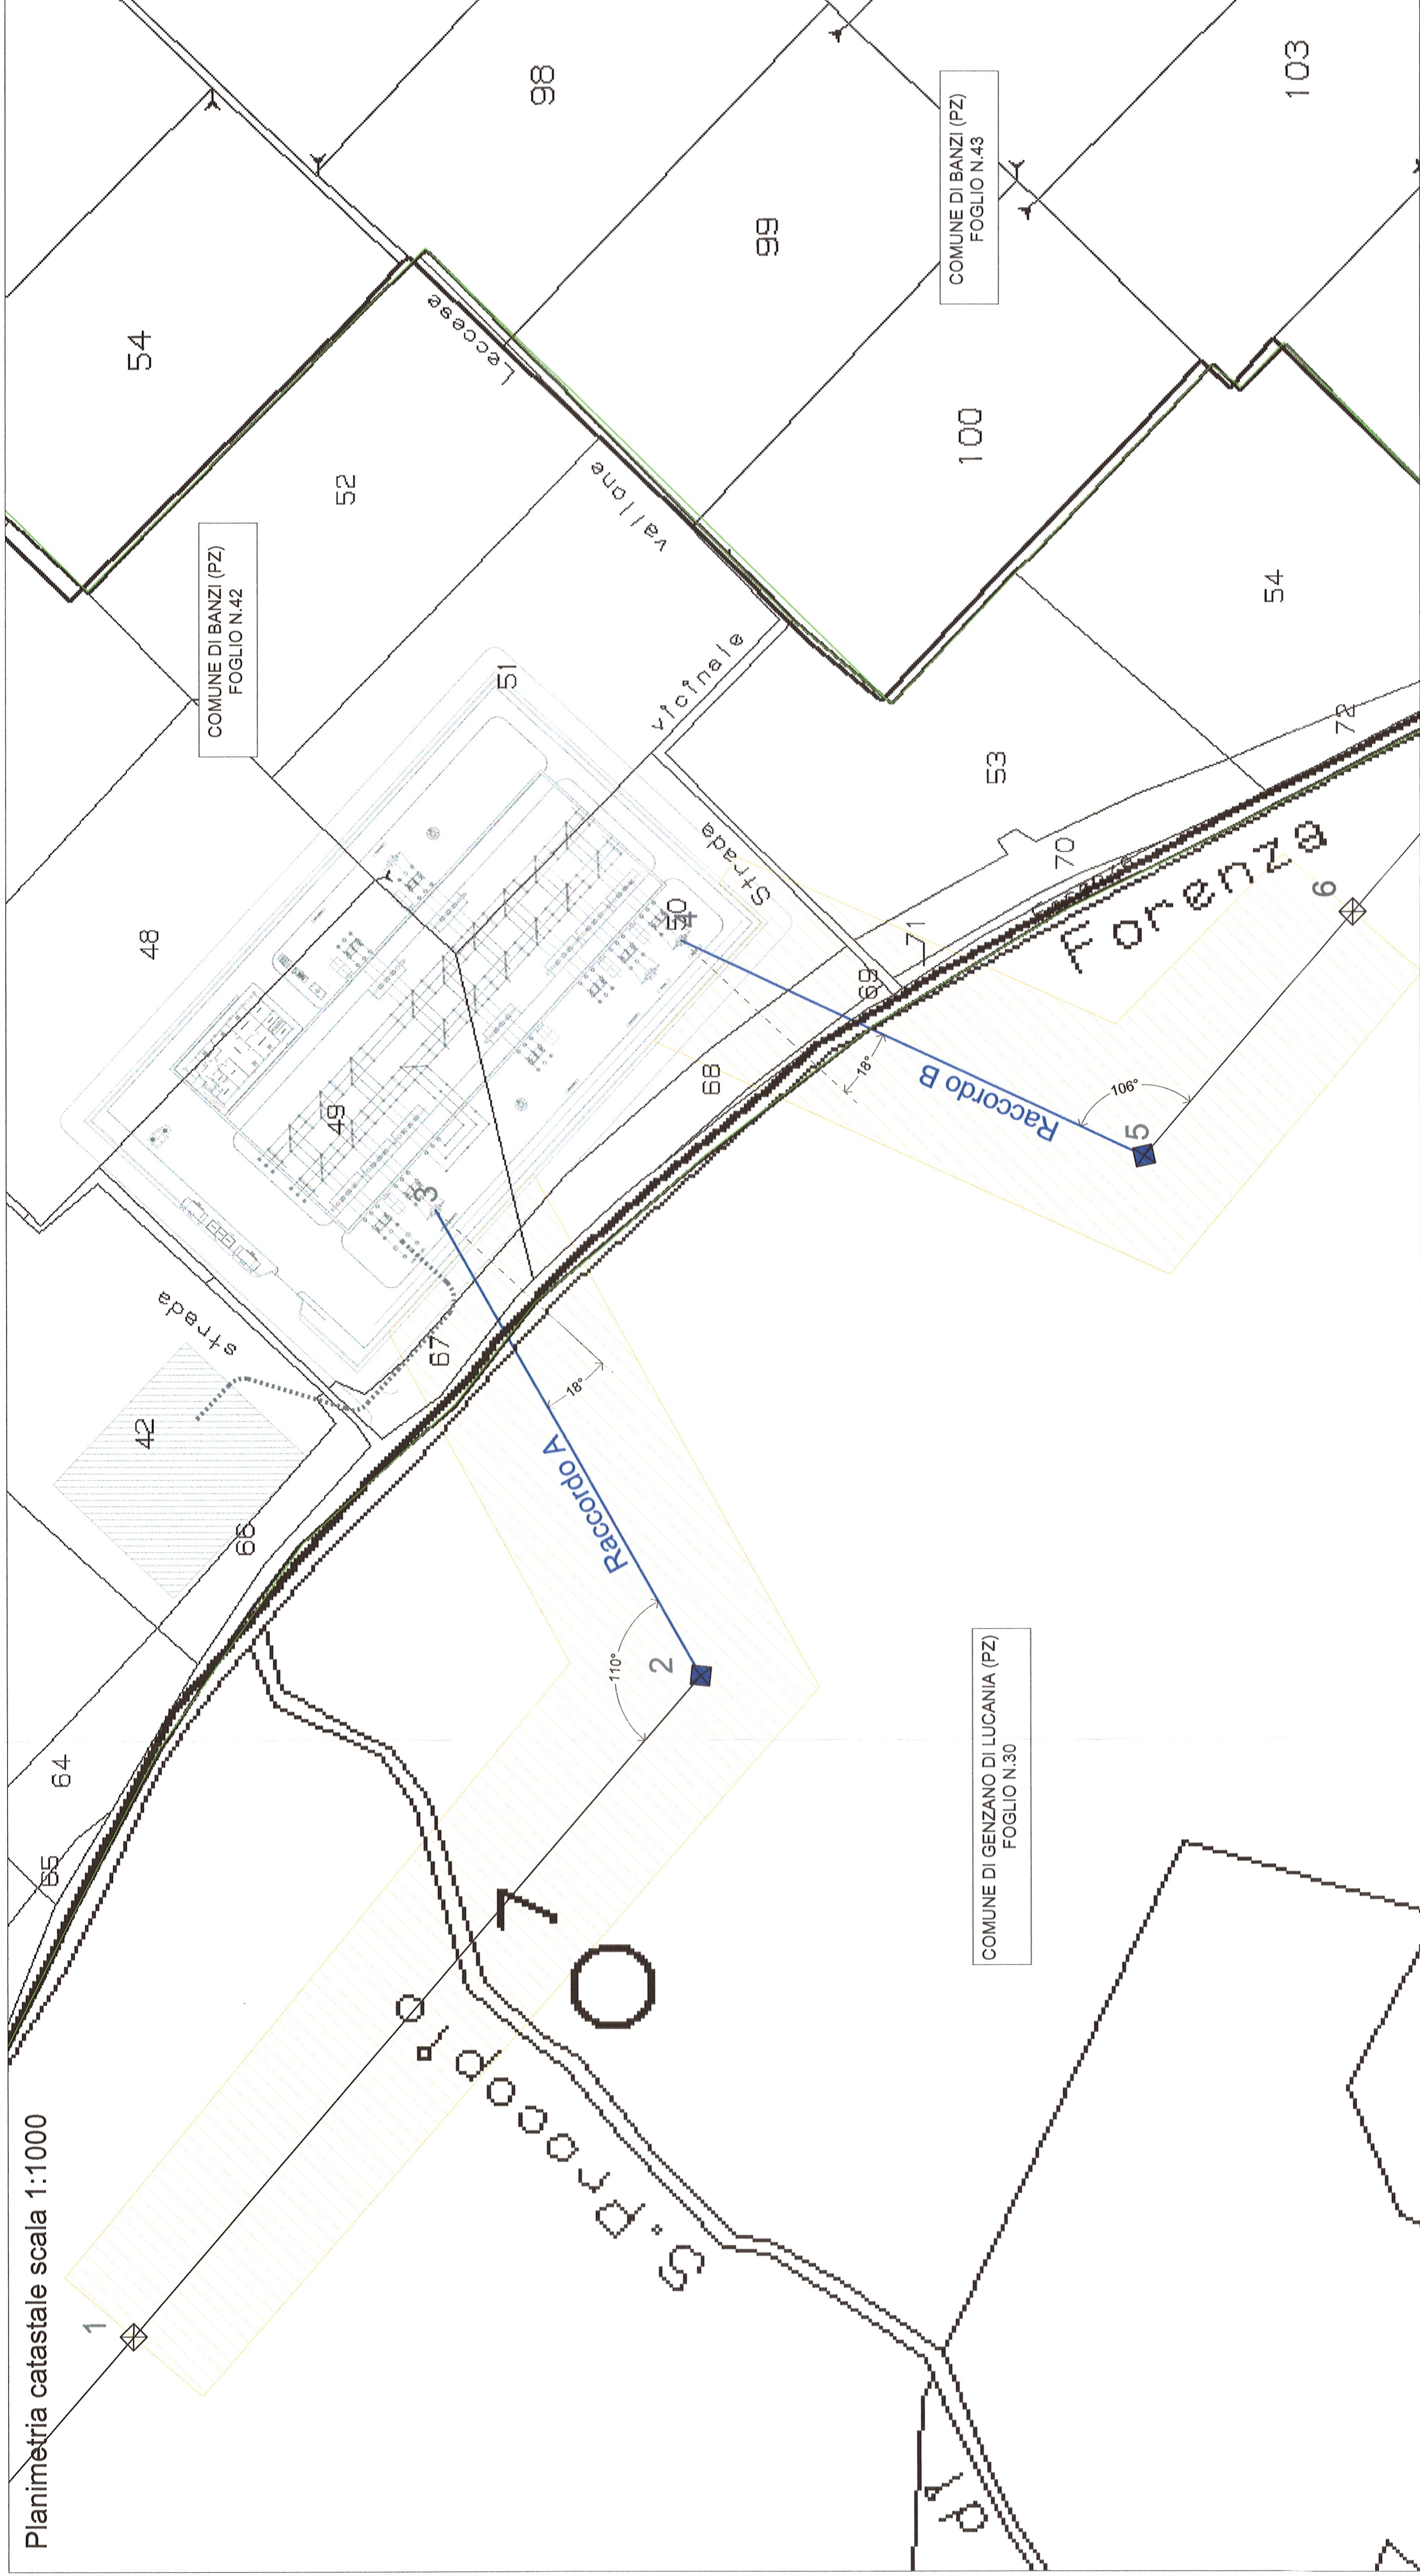

LEGENDA

- SOSTEGNO ESISTENTE LINEA ELETTRICA 150 KV "FORENZA MASCHITO - GENZANO"
- NUOVO SOSTEGNO RACCORDI LINEA ELETTRICA 150 KV "FORENZA MASCHITO - GENZANO"
- STAZIONE ELETTRICA UTENTE 30/150 KV
- AREA DI PRIMA APPROSSIMAZIONE COMPRENSIVA DELL'INCREMENTO DOVUTO AI CAMBI DI DIREZIONE

Incremento DPA dovuto ai cambi di direzione dei raccordi

N° Traliccio raccordo	Angolo α°	P/INT Bis [m]	P/EXT Bis [m]
2	110	70	31,80
3	162	18	24,52
4	162	18	24,52
5	106	74	32,36

N.B.
Per la determinazione delle DPA non incrementata in AT si è fatto riferimento alla "linea Guida per l'applicazione dell'art. 5.1.3 dell'Allegato al DM 29/05/08" redatto da Enel
Per il calcolo dei cambi di direzione si è fatto riferimento all'art. 5.1.4.2 del D.M. 29/05/2008

Veronagest
REGIONE BASILICATA
Comuni di Banzi, Palazzo San Gervasio e Genzano di Lucania (PZ)

552 del 16/6/2014
5/7/2014



Parco Eolico Piano delle Tavole
VARIANTE OPERE RTN (AU D.D. 528/2013)

PROGETTAZIONE
TENPROJECT
TEN PROJECT S.r.l.
Via D. C. Scavini, 14
82019 San Gergio Dal Sarnio (BN)
p.i. 01465540623
info@tenproject.it

PROGETTO DEFINITIVO

ALLEGATO RTN n. 4
VRG WIND 127 SH

RACCORDI 150 KV
PIANIMETRIA CATASTRALE CON INDIVIDUAZIONE DELLE FASCE DI RISERVO
IN REGIONE DEL PARCHIO DEI CANTIERI ELETTRICI

DATA : Novembre 2013
ACCORN. : 01
SCALA : 1:1.000

Progettista: Ing. Vittorio IACONO
Arch. Nadia TIRELLI

ING. VITTORIO IACONO
ARCHITETTO
N° 3259
PROVINCIA DI BARI
N° ISCRIZ. 13366

Referenti: Ing. Eraldo Maschio, Riccardo Maschio
Geom. Michele Benvenuto

REV.	DATA	REDAZIONE	firmata	sigla	setto	DN	PSE	DN	DESCRIZIONE
01	DIC 2013	RC	firmata	sigla	setto	DN	PSE	DN	REVISIONE BENEFITARE TERNA
00	NOV 2013	RC	firmata	sigla	setto	DN	PSE	DN	VARIANTE OPERE RTN (AU D.D. 528/2013)