Veronagest

REGIONE BASILICATA
Comuni di Banzi, Palazzo San Gervasio e Genzano di Lucania (PZ)

Parco Eolico Piano delle Tavole

VARIANTE OPERE RTN (AU D.D. 528/2013)

PROGETTAZIONE
TENPROJECT

TEN PROJECT S.r.l.
Via V. M. Bonomo 40
00195 Roma - Italy
p.i. 01184440621
info@tenproject

PROGETTO DEFINITIVO		DATA Novembre 2013
		AGGIORN.
ELABORATO RTN.7.5	CARTA DI MICROZONAZIONE SISMICA	SCALA 1:10.000

VRG WIND 127 Br1

Dottorati Ing. Gaetano DI LUCCHIO

Referenti: Ing. Rocco Marcello FIORINO
Geolo. Michele BENEDETTO

Quanti estesi in proprietà di terzi sono a prelievo e tenuti di legge

REV.	DATA	RIGA	firma	REDAZIONE	RIGA	firma	CONTROLLO-EMISSIONE	DESCRIZIONE
00	NOV.2013							

VARIANTE OPERE RTN (AU D.D. 528/2013)

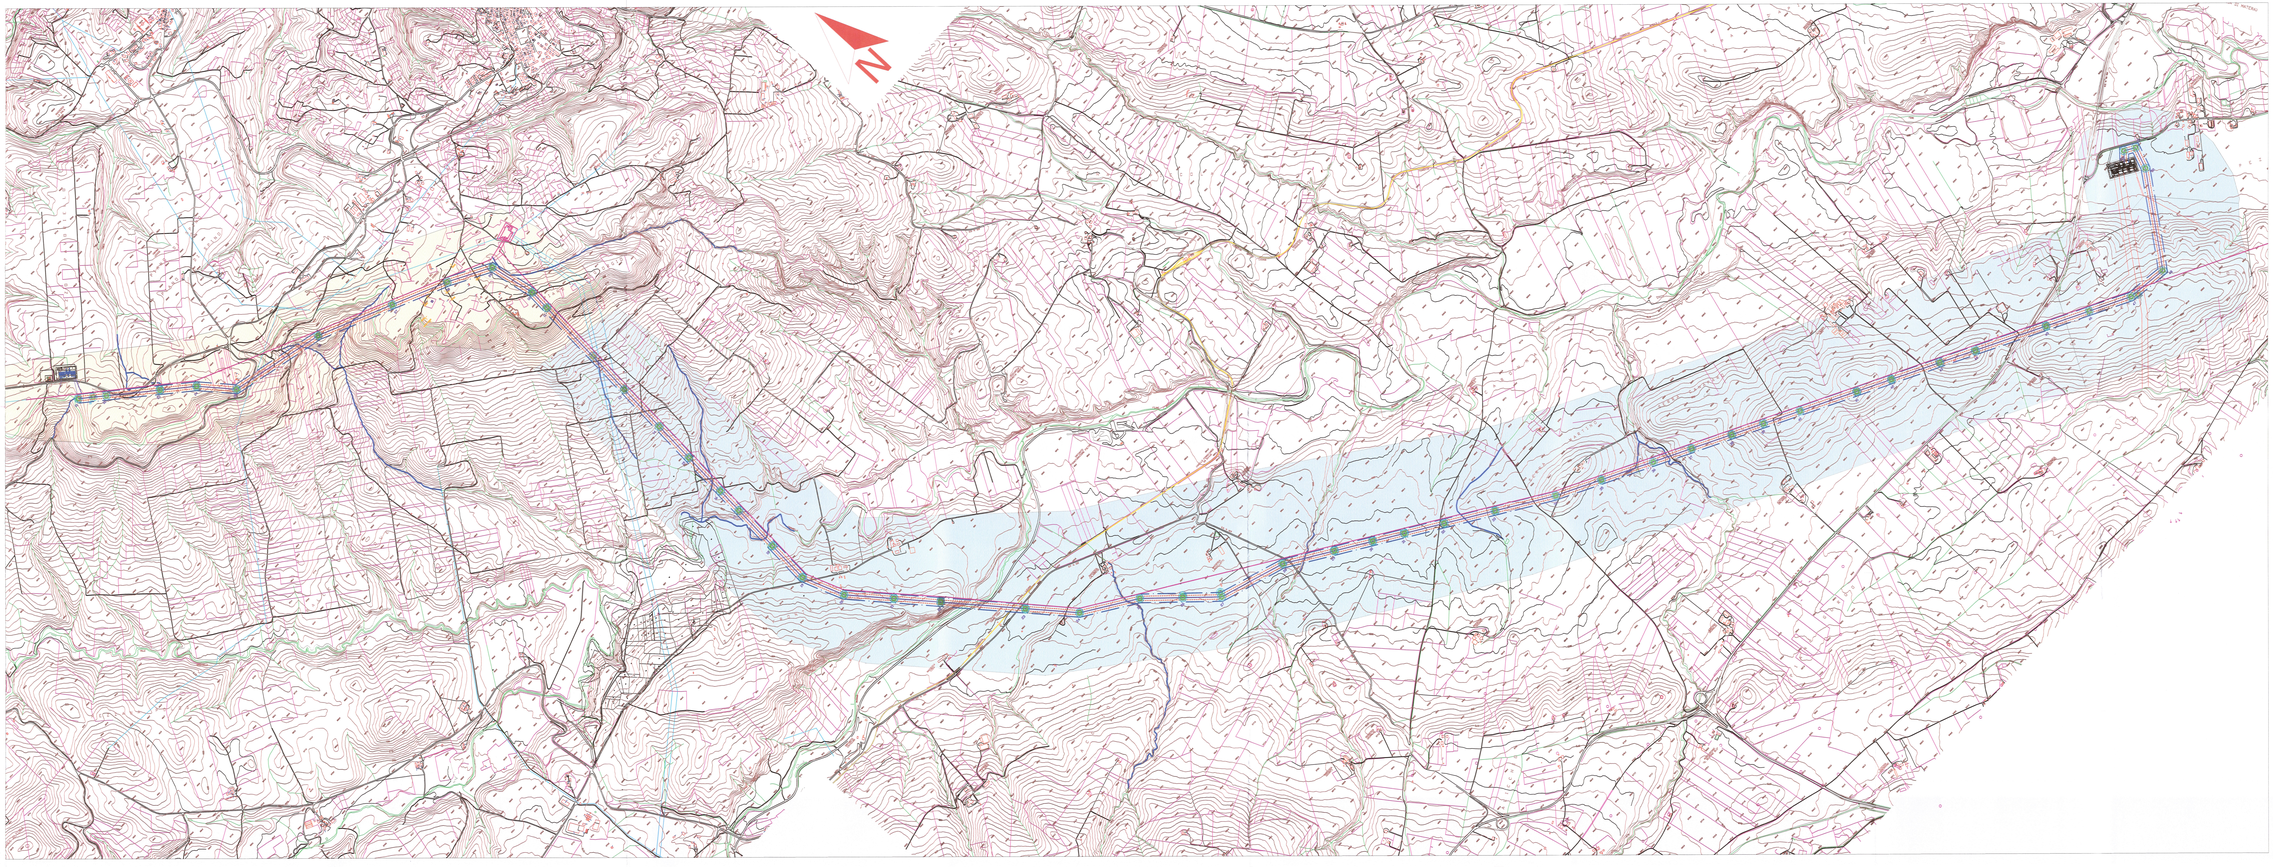

LEGENDA

OPERE DI PROGETTO ELETTODOTTO

- Stazione di Utenza e Area Sotto Stazione TERNA a 150kV
- Area Stazione TERNA a 380kV con raccordi - autorizzata
- **Traliccio**, con cavi e numerazione progressiva.
- Elettrodotto di progetto
- Fasce di rispetto a 15 e 30 metri
- Elettrodotto esistente

CLASSI DI MICROZONAZIONE SISMICA

MICROZONA B1-A
Deposito di sabbie addensate con spessore di diverse decine di metri caratterizzato da graduale miglioramento delle proprietà meccaniche con la profondità e da valori di Vs 30 attribuibili a suoli di categoria "B" con velocità delle onde sismiche comprese tra 360 m/s e 800 m/s.

MICROZONA B1-B
Area caratterizzata dai medesimi terreni di cui alla sopra descritta microzona B1, ma con ubicazione delle strutture di progetto collocate sul ciglio morfologico di una scarpata vallivo di dimensione rilevante la quale potrebbe essere all'origine di leggeri incrementi sismici puntuali.