Planimetria catastale scala 1:1000

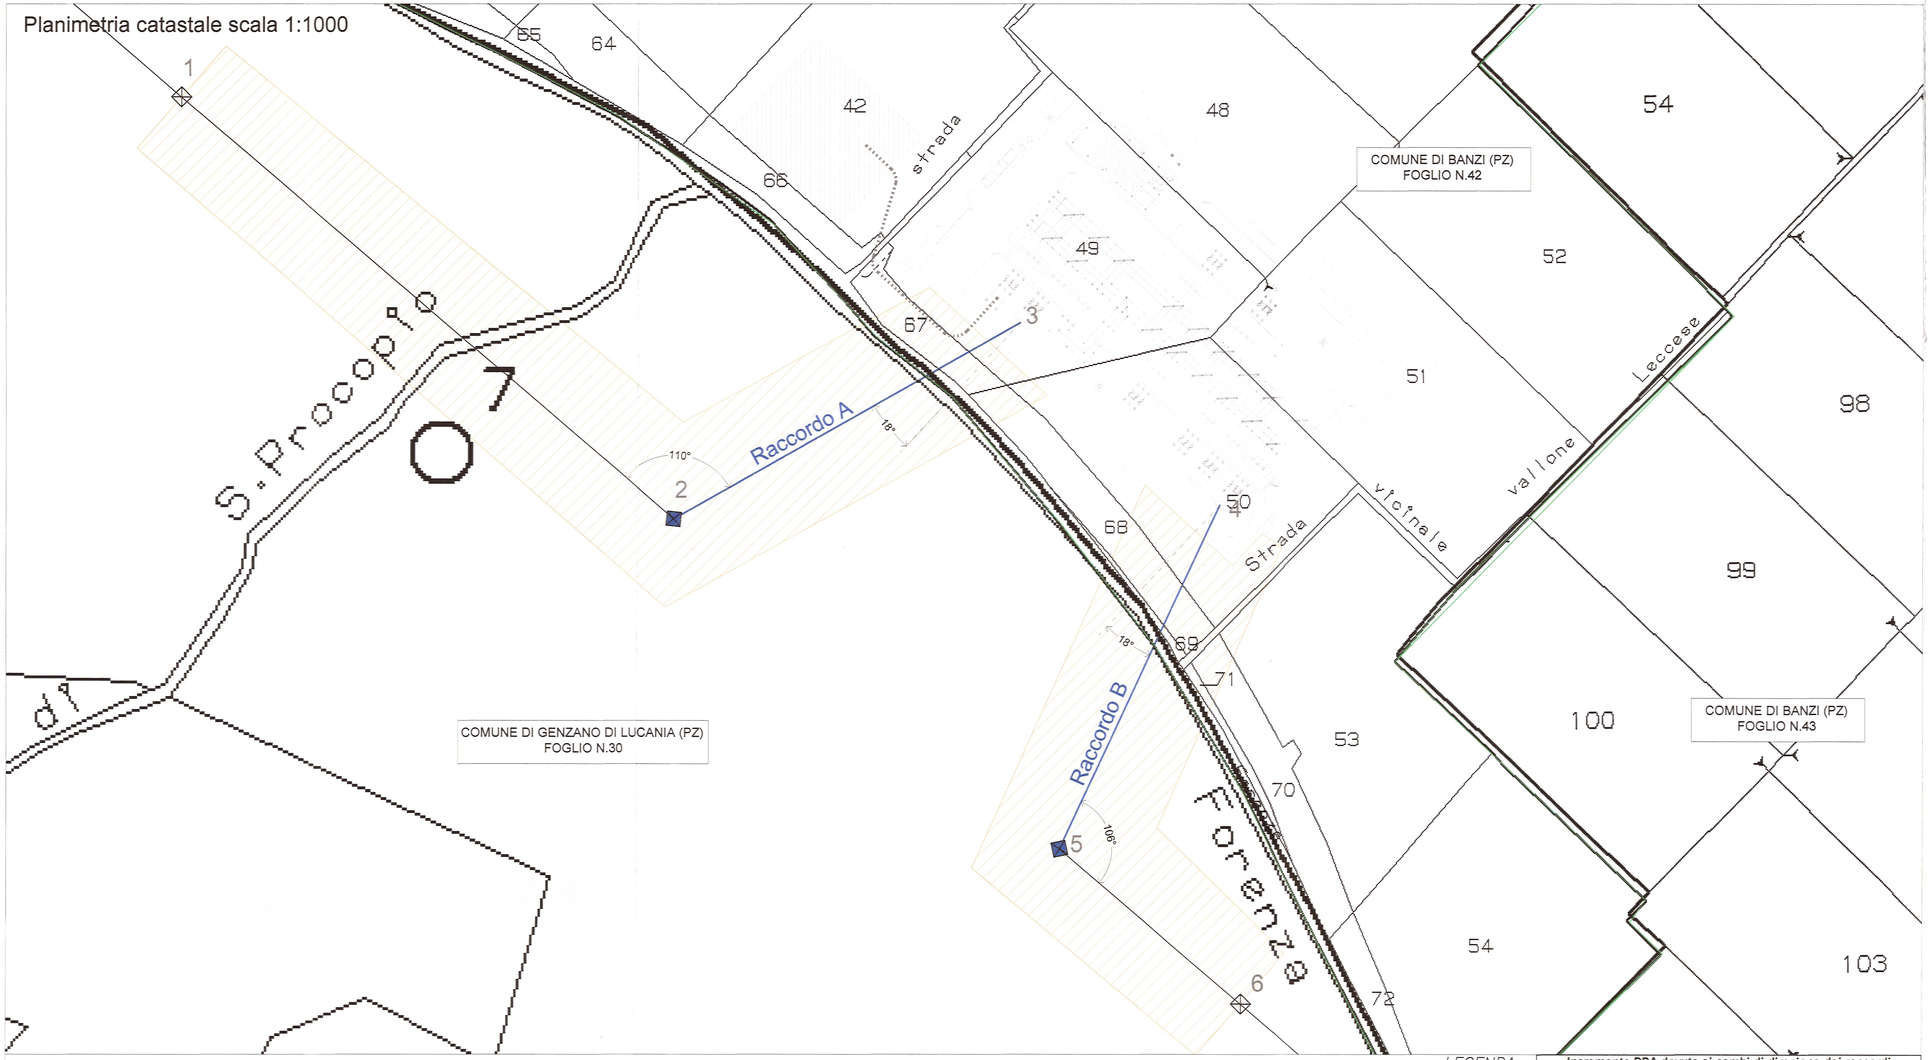

LEGENDA

- STAZIONE ELETTRICA DI SMISTAMENTO 150 kV–RTN
- LIMITE FOGLI CATASTALI
- RACCORDI STAZIONE ELETTRICA – LINEA 150 kV "FORENZA MASCHITO–GENZANO"
- LINEA ELETTRICA AEREA 150 kV "FORENZA MASCHITO – GENZANO"
- SOSTEGNO ESISTENTE LINEA ELETTRICA 150 kV "FORENZA MASCHITO – GENZANO"
- NUOVO SOSTEGNO RACCORDI LINEA ELETTRICA 150 kV "FORENZA MASCHITO – GENZANO"
- STAZIONE ELETTRICA UTENTE 30/150 kV
- AREA DI PRIMA APPROSSIMAZIONE COMPRENSIVA DELL'INCREMENTO DOVUTO AI CAMBI DI DIREZIONE

Incremento DPA dovuto ai cambi di direzione dei raccordi

N°Traliccio raccordo	Angolo Φ	Angolo θ	PINT Bis [m]	PEXT Bis [m]
2	110	70	31,80	28,90
3	162	18	24,52	25,26
4	162	18	24,52	25,26
5	106	74	32,36	29,18

N.B.

Per la determinazione delle DPA non incrementata in AT si è fatto riferimento alla "Linea Guida per l'applicazione del'art. 5.1.3 dell'Allegato al DM 29.05.08" redatto da Enel

Per il calcolo dei cambi di direzione si è fatto riferimento all'art. 5.1.4.2 del D.M 29 /05 /2008

Veronagest

REGIONE BASILICATA

Comuni di Banzi, Palazzo San Gervasio e Genzano di Lucania (PZ)

Parco Eolico Piano delle Tavole

VARIANTE OPERE RTN (AU D.D. 528/2013)

PROGETTAZIONE

TENPROJECT

TEN PROJECT S.r.l.
Via A. De Gasperi 61
82018 San Giorgio Del Sannio (BN)
p.i. 01465940623
info@tenproject.it

PROGETTO DEFINITIVO

DATA : Novembre 2013
AGGIORN. :
SCALA : 1:1000

ALLEGATO RTN.c.4

RACCORDI 150 kV
PLANIMETRIA CATASTALE CON INDIVIDUAZIONE DELLE FASCE DI RISPETTO IN FUNZIONE DELL'ANDAMENTO DEI CAMPI ELETTRICI E MAGNETICI

VRG WIND 127 Srl

Progettisti: Ing. Vittorio IACONO
Arch. Nadia TIRELLI

Referenti: Ing. Fedele Manolo FIORINO
Geom. Michele BENEDETTO

ORDINE DEGLI INGEGNERI DELLA PROVINCIA DI BENEVENTO – DOTT. ING. IACONO VITTORIO – SEZIONE A – SETTORE CIVILE E AMBIENTALE - INDUSTRIALE - DELL'INFORMAZIONE – N° ISCRIZ.: 13366

ORDINE DEGLI ARCHITETTI - PIANIFICATORI - PAESAGGISTI E CONSERVATORI – PROVINCIA DI BENEVENTO – NADIA TIRELLI – ARCHITETTO – N° 329

Questo elaborato è di proprietà di Veronagest SpA ed è protetto a termini di legge

REV.	DATA	REDAZIONE sigla	REDAZIONE firma	CONTROLLO-EMISSIONE settore	CONTROLLO-EMISSIONE sigla	CONTROLLO-EMISSIONE firma	DESCRIZIONE
00	NOV 2013						VARIANTE OPERE RTN (AU D.D. 528/2013)