L.T. 150 kV BANZI – OPPIDO

PLANIMETRIA

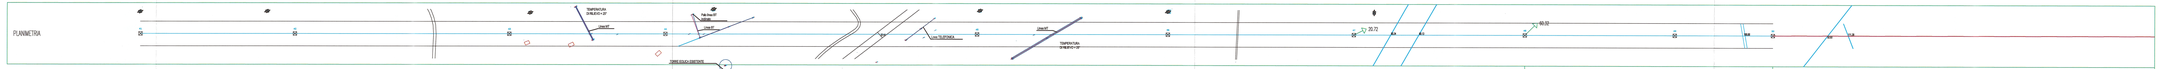

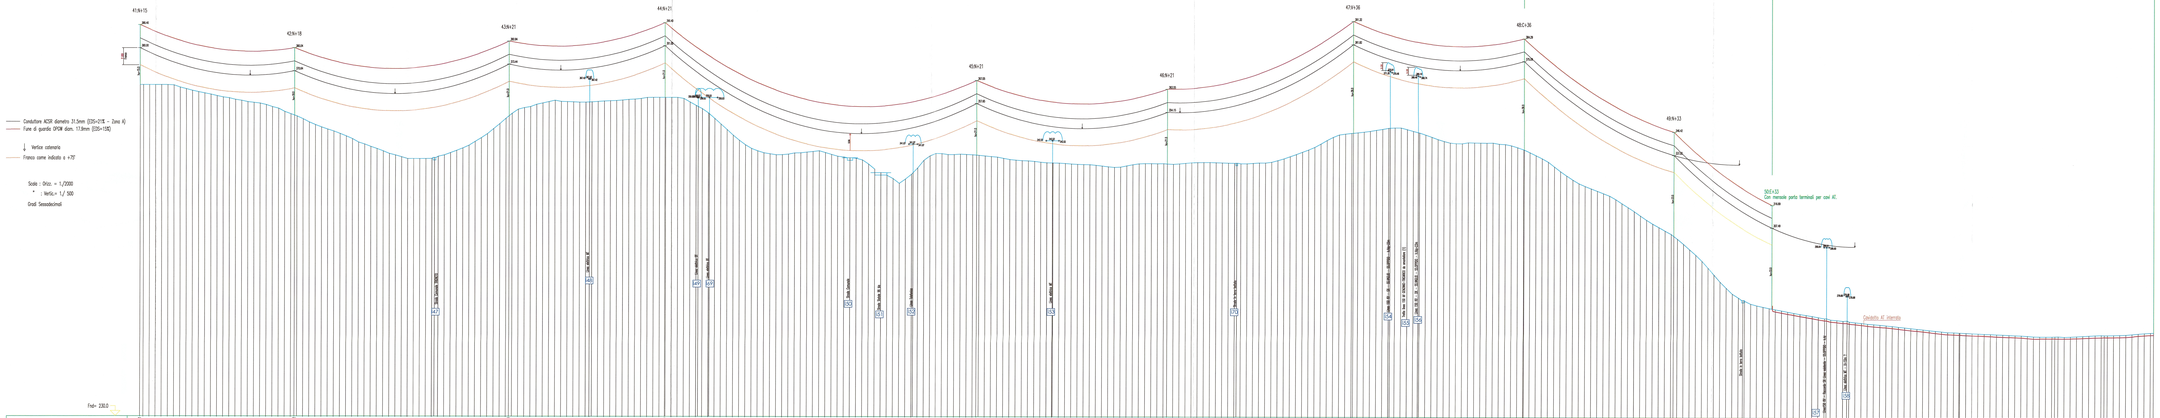

| | | |