
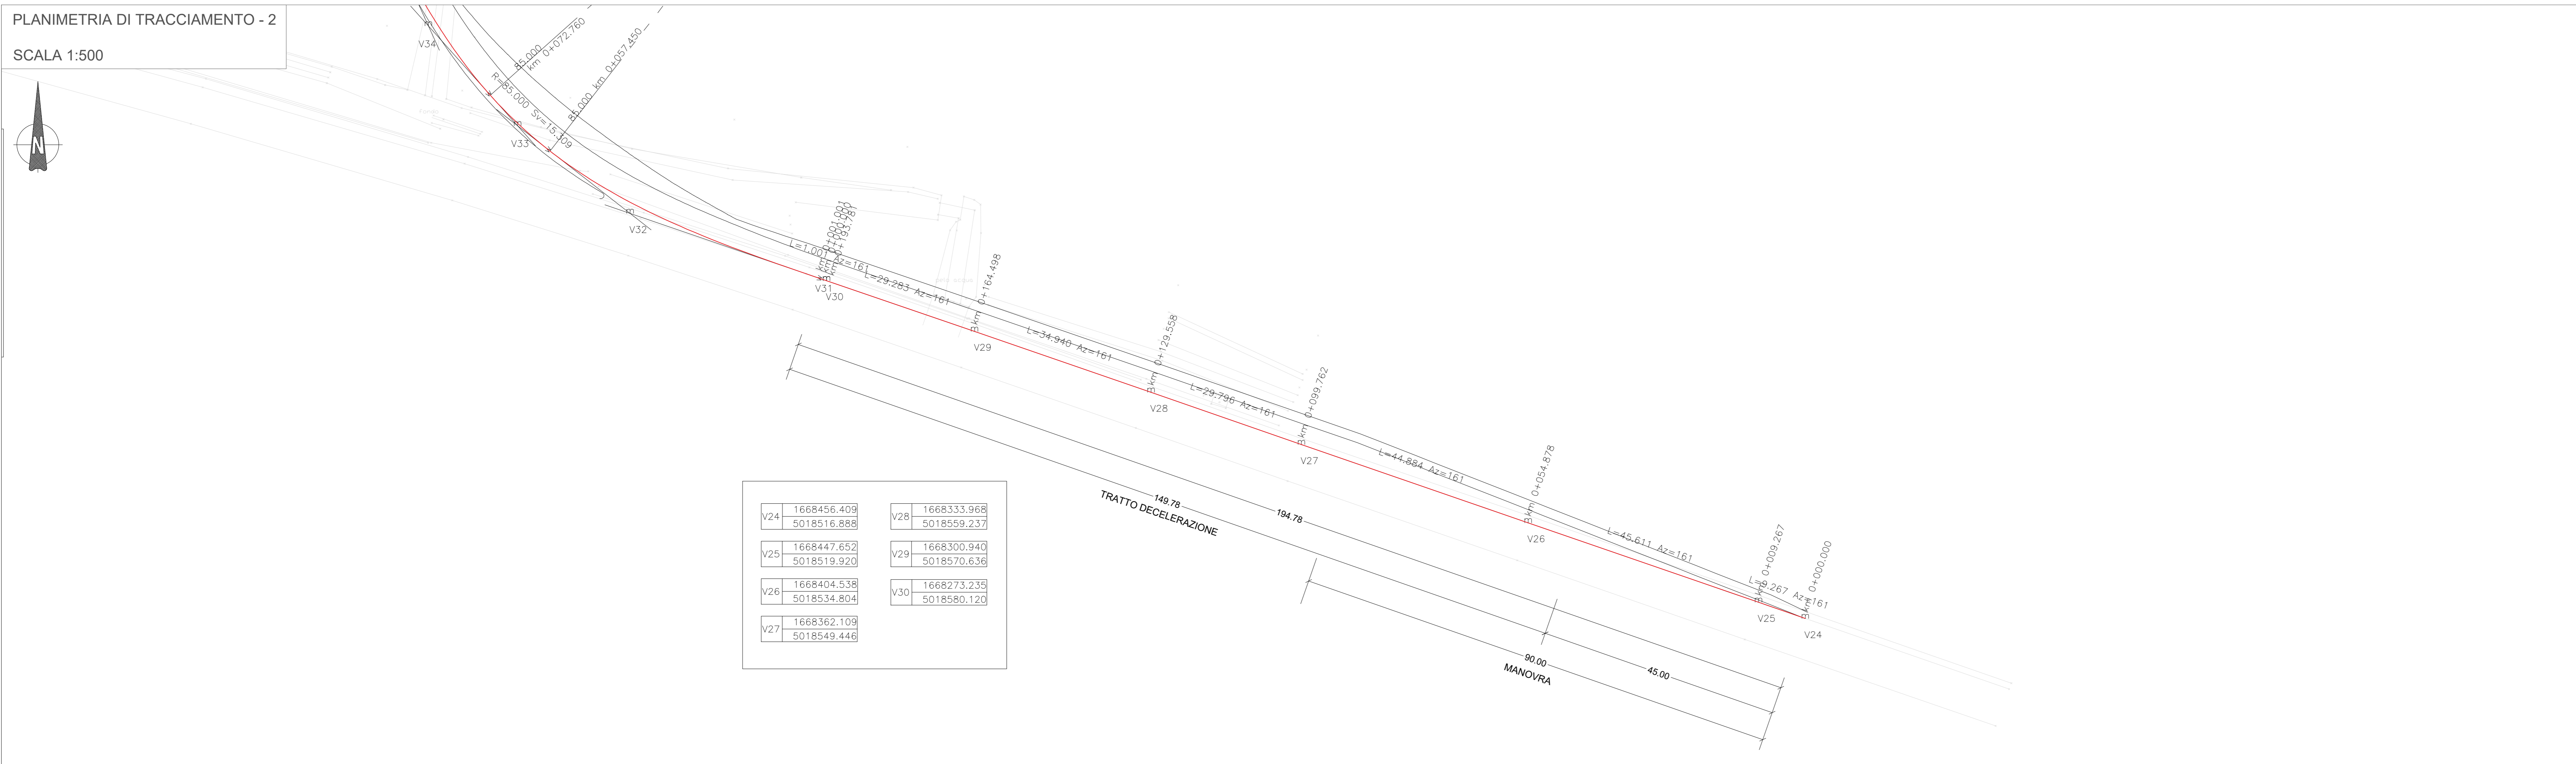
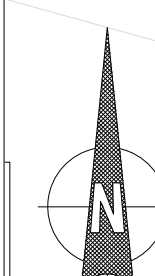


V7	1668130.510	V9	1668116.479	V11	1668132.114	V13	1668096.378
5018724.289	5018721.308	5018681.232	5018709.482	5018635.421	5018632.777		
V8	1668130.976	V10	1668199.410	V12	1668119.142	V14	1668058.699
5018724.086	5018721.308	5018677.334	5018635.421	5018635.421	5018632.777	5018642.863	
C 11	1668104.992	C 12	1668106.719	C 13	1668106.719		
5018659.086	5018681.232	5018709.482	5018709.482				
R	70.000	R	45.000	R	75.000		
Ac	1	Ac	114	Ac	1.770		
Tan	0.500	Tan	69.774	Tan	3.798		
Sv	1.001	Sv	89.819	Sv	7.590		
Fr	0.002	Fr	20.610	Fr	0.096		
Co	1.001	Co	75.634	Co	7.587		

V1	1668032.552	V3	1668059.633	V5	1668125.218	V6	1668130.510
5018738.753	5018733.938	5018727.951	5018730.032	5018726.342	5018724.289		
C 9	1668063.547	C 10	1668104.992				
5018784.187	5018659.086						
R	55.000	R	70.000				
Ac	18	Ac	9				
Tan	8.543	Tan	5.681				
Sv	16.951	Sv	11.336				
Fr	0.052	Fr	0.229				
Co	16.884	Co	11.324				

V31	1668273.235	V33	1668215.420	V35	1668166.282	V36	1668140.561	V37	1668130.510
5018580.120	5018592.703	5018609.108	5018671.442	5018699.572	5018720.334	5018724.289			
V 32	1668273.235	V 34	1668215.420	V 35	1668166.282	C 15	1668104.992		
5018580.120	5018671.442	5018699.572	5018659.086			5018659.086			
N	1.000	N	1.000	N	1.000	R	70.000		
A	69.289	A	67.658	A	67.658	Ac	18		
Sv	56.450	Sv	51.722	Sv	65.394	Tan	10.794		
AngF	19	AngF	17	AngF	27	Sv	21.420		
m	1.536	m	2.508	m	2.508	Fr	0.818		
TI	37.853	TI	34.650	TI	44.105	Co	21.336		
Tc	19.016	Tc	17.394	Tc	22.262				

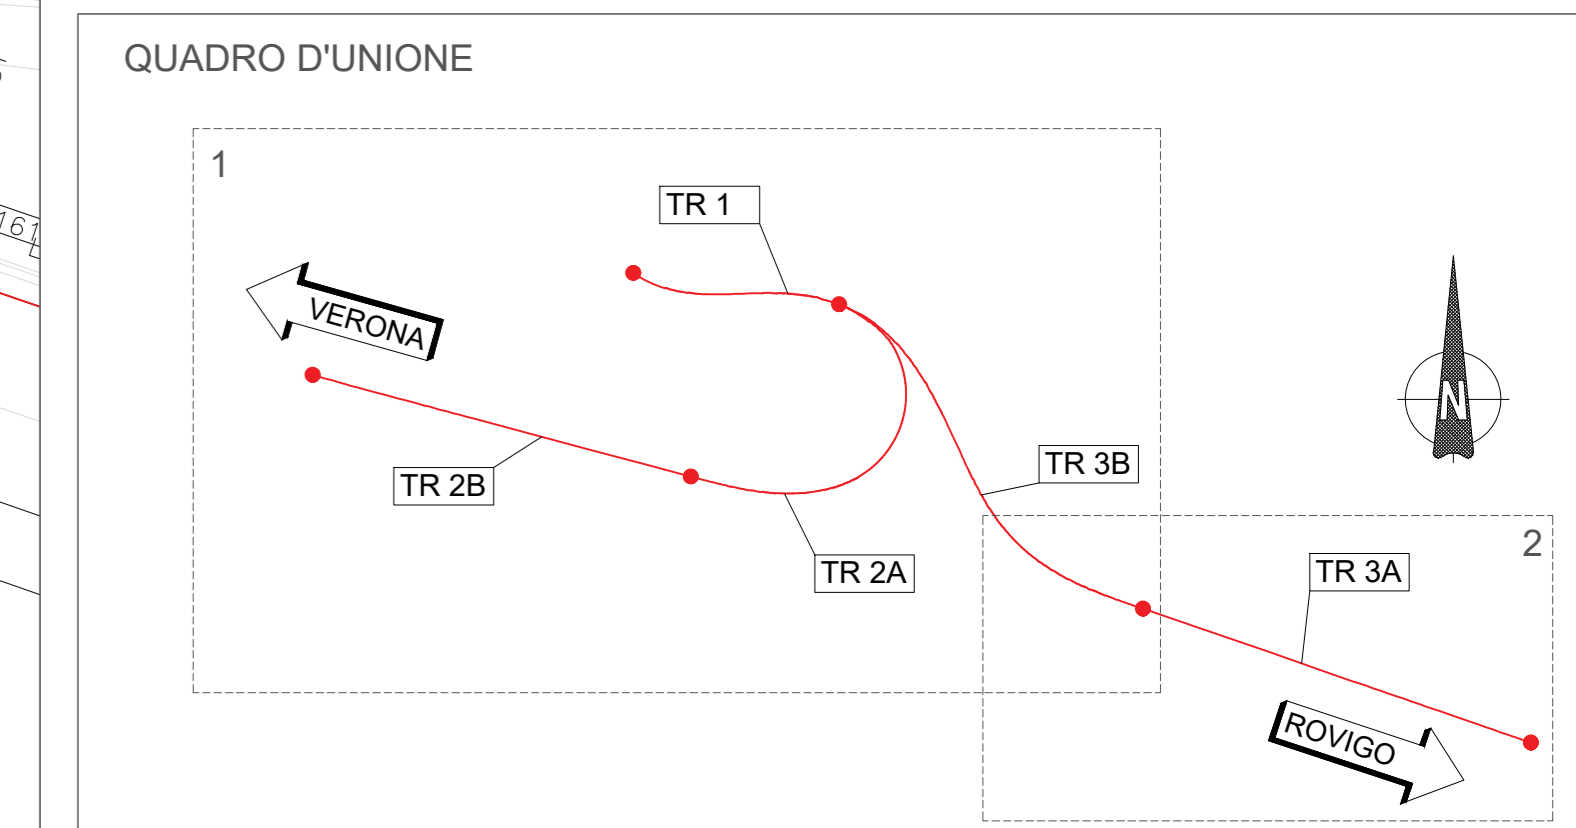

GRUPPO FS ITALIANE

Struttura Territoriale Veneto e Friuli e Venezia Giulia

Area Gestione Rete Veneto
Via E. Matteotti, 43 - 30173 Venezia Mestre T (+39) 041 2911411 - F (+39) 041 5017321
Pec: anas.veneto@postacert.stradanianet.it - www.stradanianet.it

S.S. n. 434 "TRANSPOLESANA"

Lavori di adeguamento funzionale degli svincoli e della corsia di accelerazione/decelerazione

- Svincolo Cà degli Oppi -

PROGETTO DEFINITIVO

PROGETTISTA ing. Marco Mengozzini	RESPONSABILE E INTEGRAZIONE PRESTAZIONI SPECIALISTICHE ing. Stefano Muffato	R.L.T. di PROGETTAZIONE Membro: <div style="font-weight: bold; font-size: 1.2em;">sinèrgo</div> <small>Energy S.p.A. - via C.so. Bevilani 102 - 00090 Roma (RM) - Tel. +39 06 57491111 - Fax +39 06 57491112 Sede Legale: via Salaria, 4033 Roma - Tel. +39 06 57491111 - Fax +39 06 57491112 www.sinergo.it</small>	COORDINATORE PER LA SICUREZZA IN FASE DI PROGETTAZIONE ing. Marco Mengozzini
DEC ing. Giuseppe Milnesi		SOCIETA' DI INGEGNERIA <small>AZ S.R.L. - Consulting & Commercial Engineering Sede Legale: Galleria della Fede Cattolica, 8, 01037 Frosinone (FR) - Tel. +39 0775 462111 - Fax +39 0775 462112 www.az-italia.it</small>	
VISTO/RESP. DEL PROCEDIMENTO ing. Umberto Zaccaro		SOCIETA' DI INGEGNERIA <small>sepi - Società di Ingegneria Via F.lli. Perugina, n. 135 01037 Frosinone (FR) - Tel. +39 0775 462111 - Fax +39 0775 462112 www.sepi.it</small>	
PROTOCOLLO 1620	DATA Maggio 2022	ELABORATO	

PROGETTO STRADALE

Planimetria di tracciamento

CODICE PROGETTO D P P V E 0 1 0 1 3 7	NOME FILE CODICE ELAB. V 0 0 P S 0 0 T R A P T 0 2	REVISIONE A	SCALA
D C B A	PROGETTO LIV. PROJ. N. PROJ.	REVISIONE DATA REDDATTO VERIFICATO APPROVATO	SCALA S. Muffato S. Muffato