
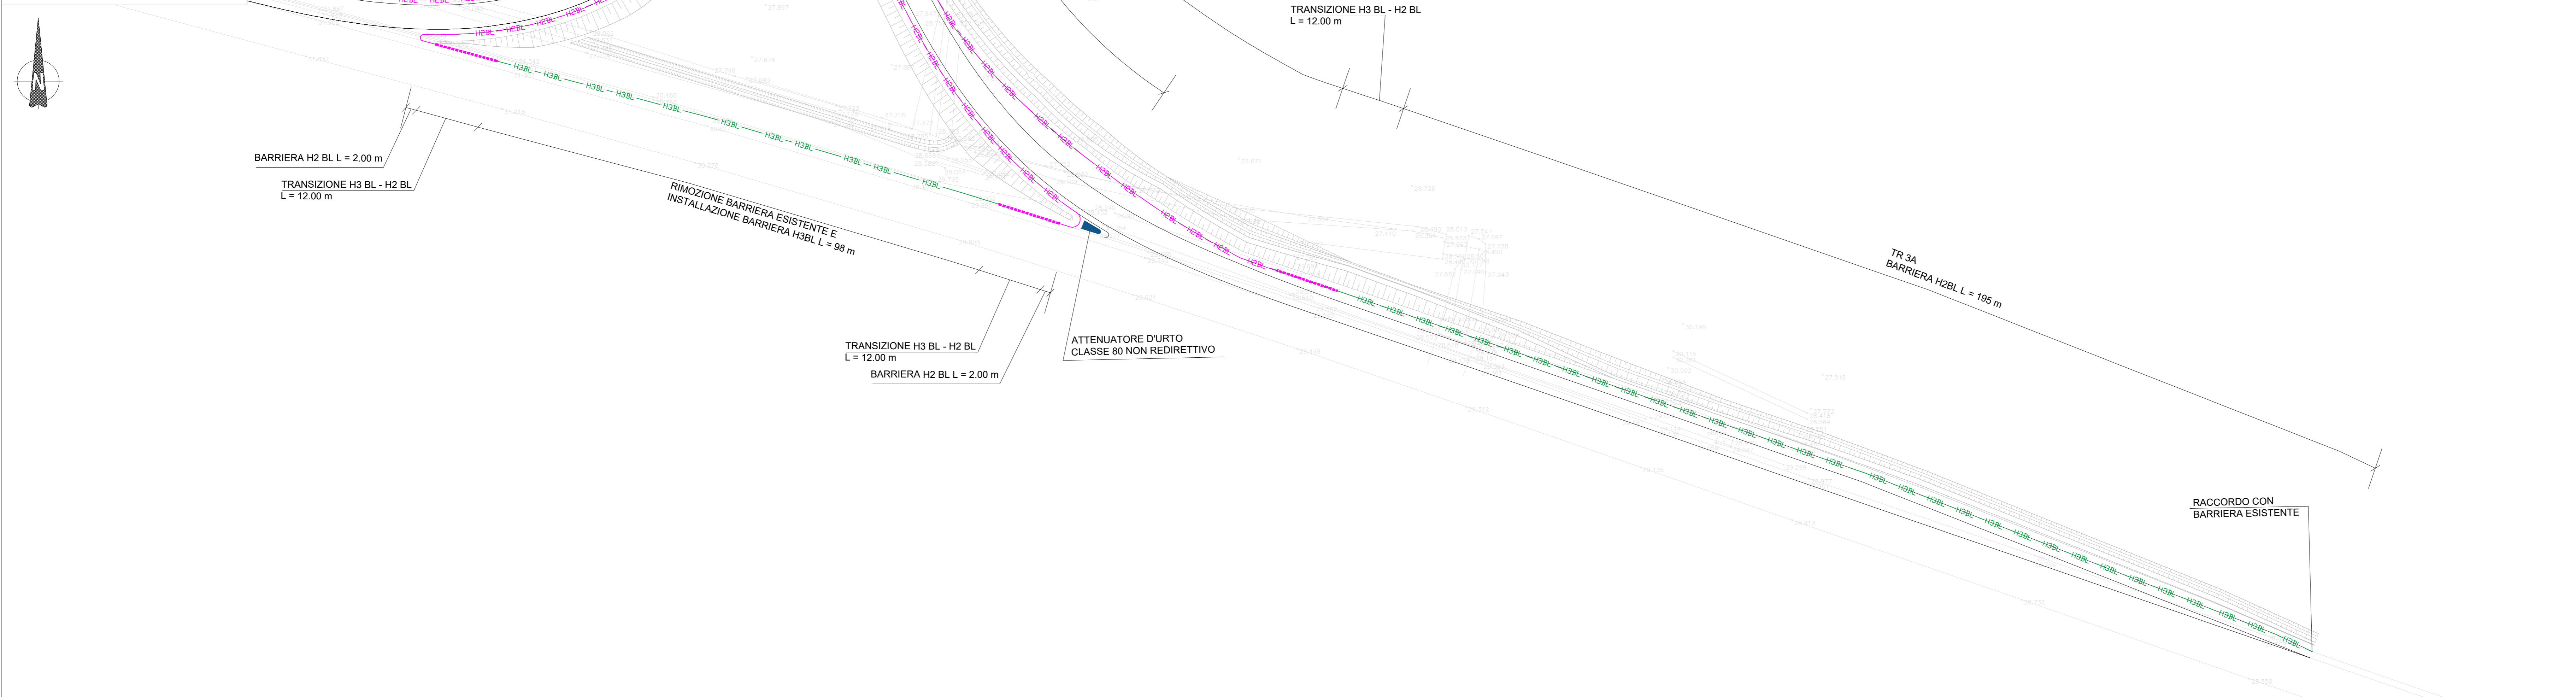
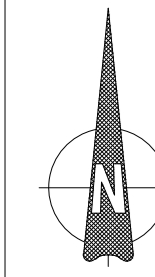


LEGENDA

- H2BL — H2BL — Barriera metallica classe "H2" Bordo Laterale - Tipo ANAS
- H3BL — H3BL — Barriera metallica classe "H3" Bordo Laterale - Tipo ANAS
- Terminale speciale omologato classe P1
- - - - - Dispositivo di transizione
- ▶ Attenuatore d'urto classe 50 - tipo redirettivo
- ▶ Attenuatore d'urto classe 80 - tipo non redirettivo

QUADRO D'UNIONE

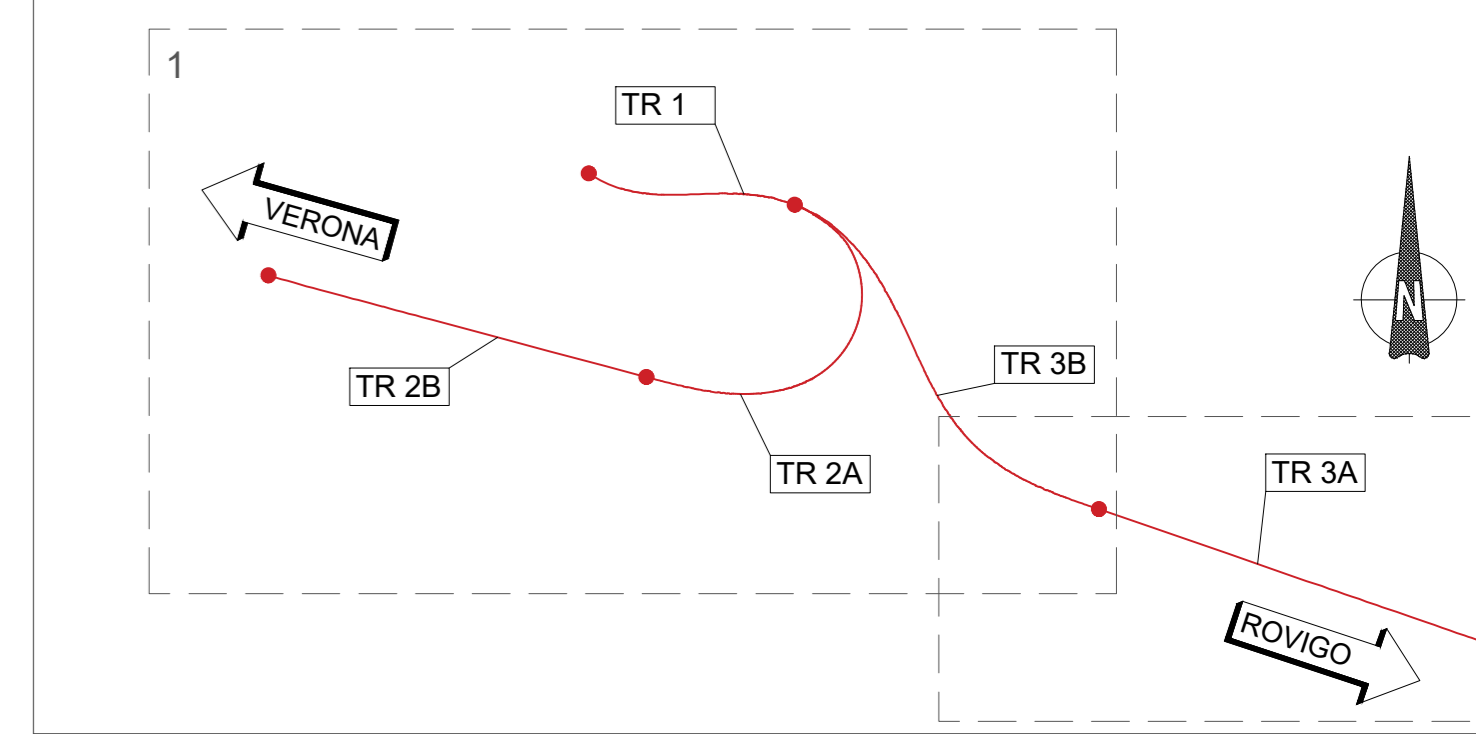

**anas**  
GRUPPO FS ITALIANE

Struttura Territoriale Veneto e Friuli e Venezia Giulia  
Area Gestione Rete Veneto  
Via E. Matteotti, 43 - 30173 Venezia Mestre, T1-39 041 2911411 - F1-39 041 5017321  
Pec: anas.veneto@postacert.stradanas.it - www.stradanas.it

**S.S. n. 434 "TRANSPOLESANA"**  
Lavori di adeguamento funzionale degli svincoli e della corsia di accelerazione/decelerazione  
- Svincolo Cà degli Oppi -

PROGETTO DEFINITIVO

PROGETTISTA ing. Marco Mengozzi	RESPONSABILE INTEGRAZIONE PRESTAZIONI SPECIALISTICHE ing. Stefano Miliato	R.T.A. di PROGETTAZIONE Membro <b>sinèrgo</b> 40111 - Sinalunga (Cuneo) - Tel. 0171/421111 - Fax 0171/421112 - www.sinergo.it
COORDINATORE PER LA SICUREZZA IN FASE DI PROGETTAZIONE ing. Marco Mengozzi	DEC ing. Giuseppe Miliato	Membro <b>AZ SRL</b> SOCIETA' DI INGEGNERIA 40111 - Sinalunga (Cuneo) - Tel. 0171/421111 - Fax 0171/421112 - www.az.it
VISTO/RESP. DEL PROCEDIMENTO ing. Umberto Scasato	PROTOCOLLO 1629	Membro <b>sepi</b> Società di Ingegneria 30100 - Montebelluna (TV) - Tel. 0423/441111 - Fax 0423/441112 - www.sepi.it
DATA Maggio 2007	DATA Maggio 2007	Membro <b>INGEGNERIA</b> 30100 - Montebelluna (TV) - Tel. 0423/441111 - Fax 0423/441112 - www.ingegneria.it

PROGETTO STRADALE  
Planimetria dispositivi di ritenuta

CODICE PROGETTO	NOME FILE	REVISIONE	SCALA
PROGETTO D P V E 0 1 D 2 1 3 7	ELAB. V O O P S O O T R A P L O 3	A	-
D			
C			
B			
A	Prima emissione	23/05/2007	E. Turina M. Mengozzi S. Miliato
REV.	DESCRIZIONE	DATA	REDAITTO VERIFICATO APPROVATO