


1 2 3 4 5 6 7 8 9 10 11 12 13 14 15 16 17 18

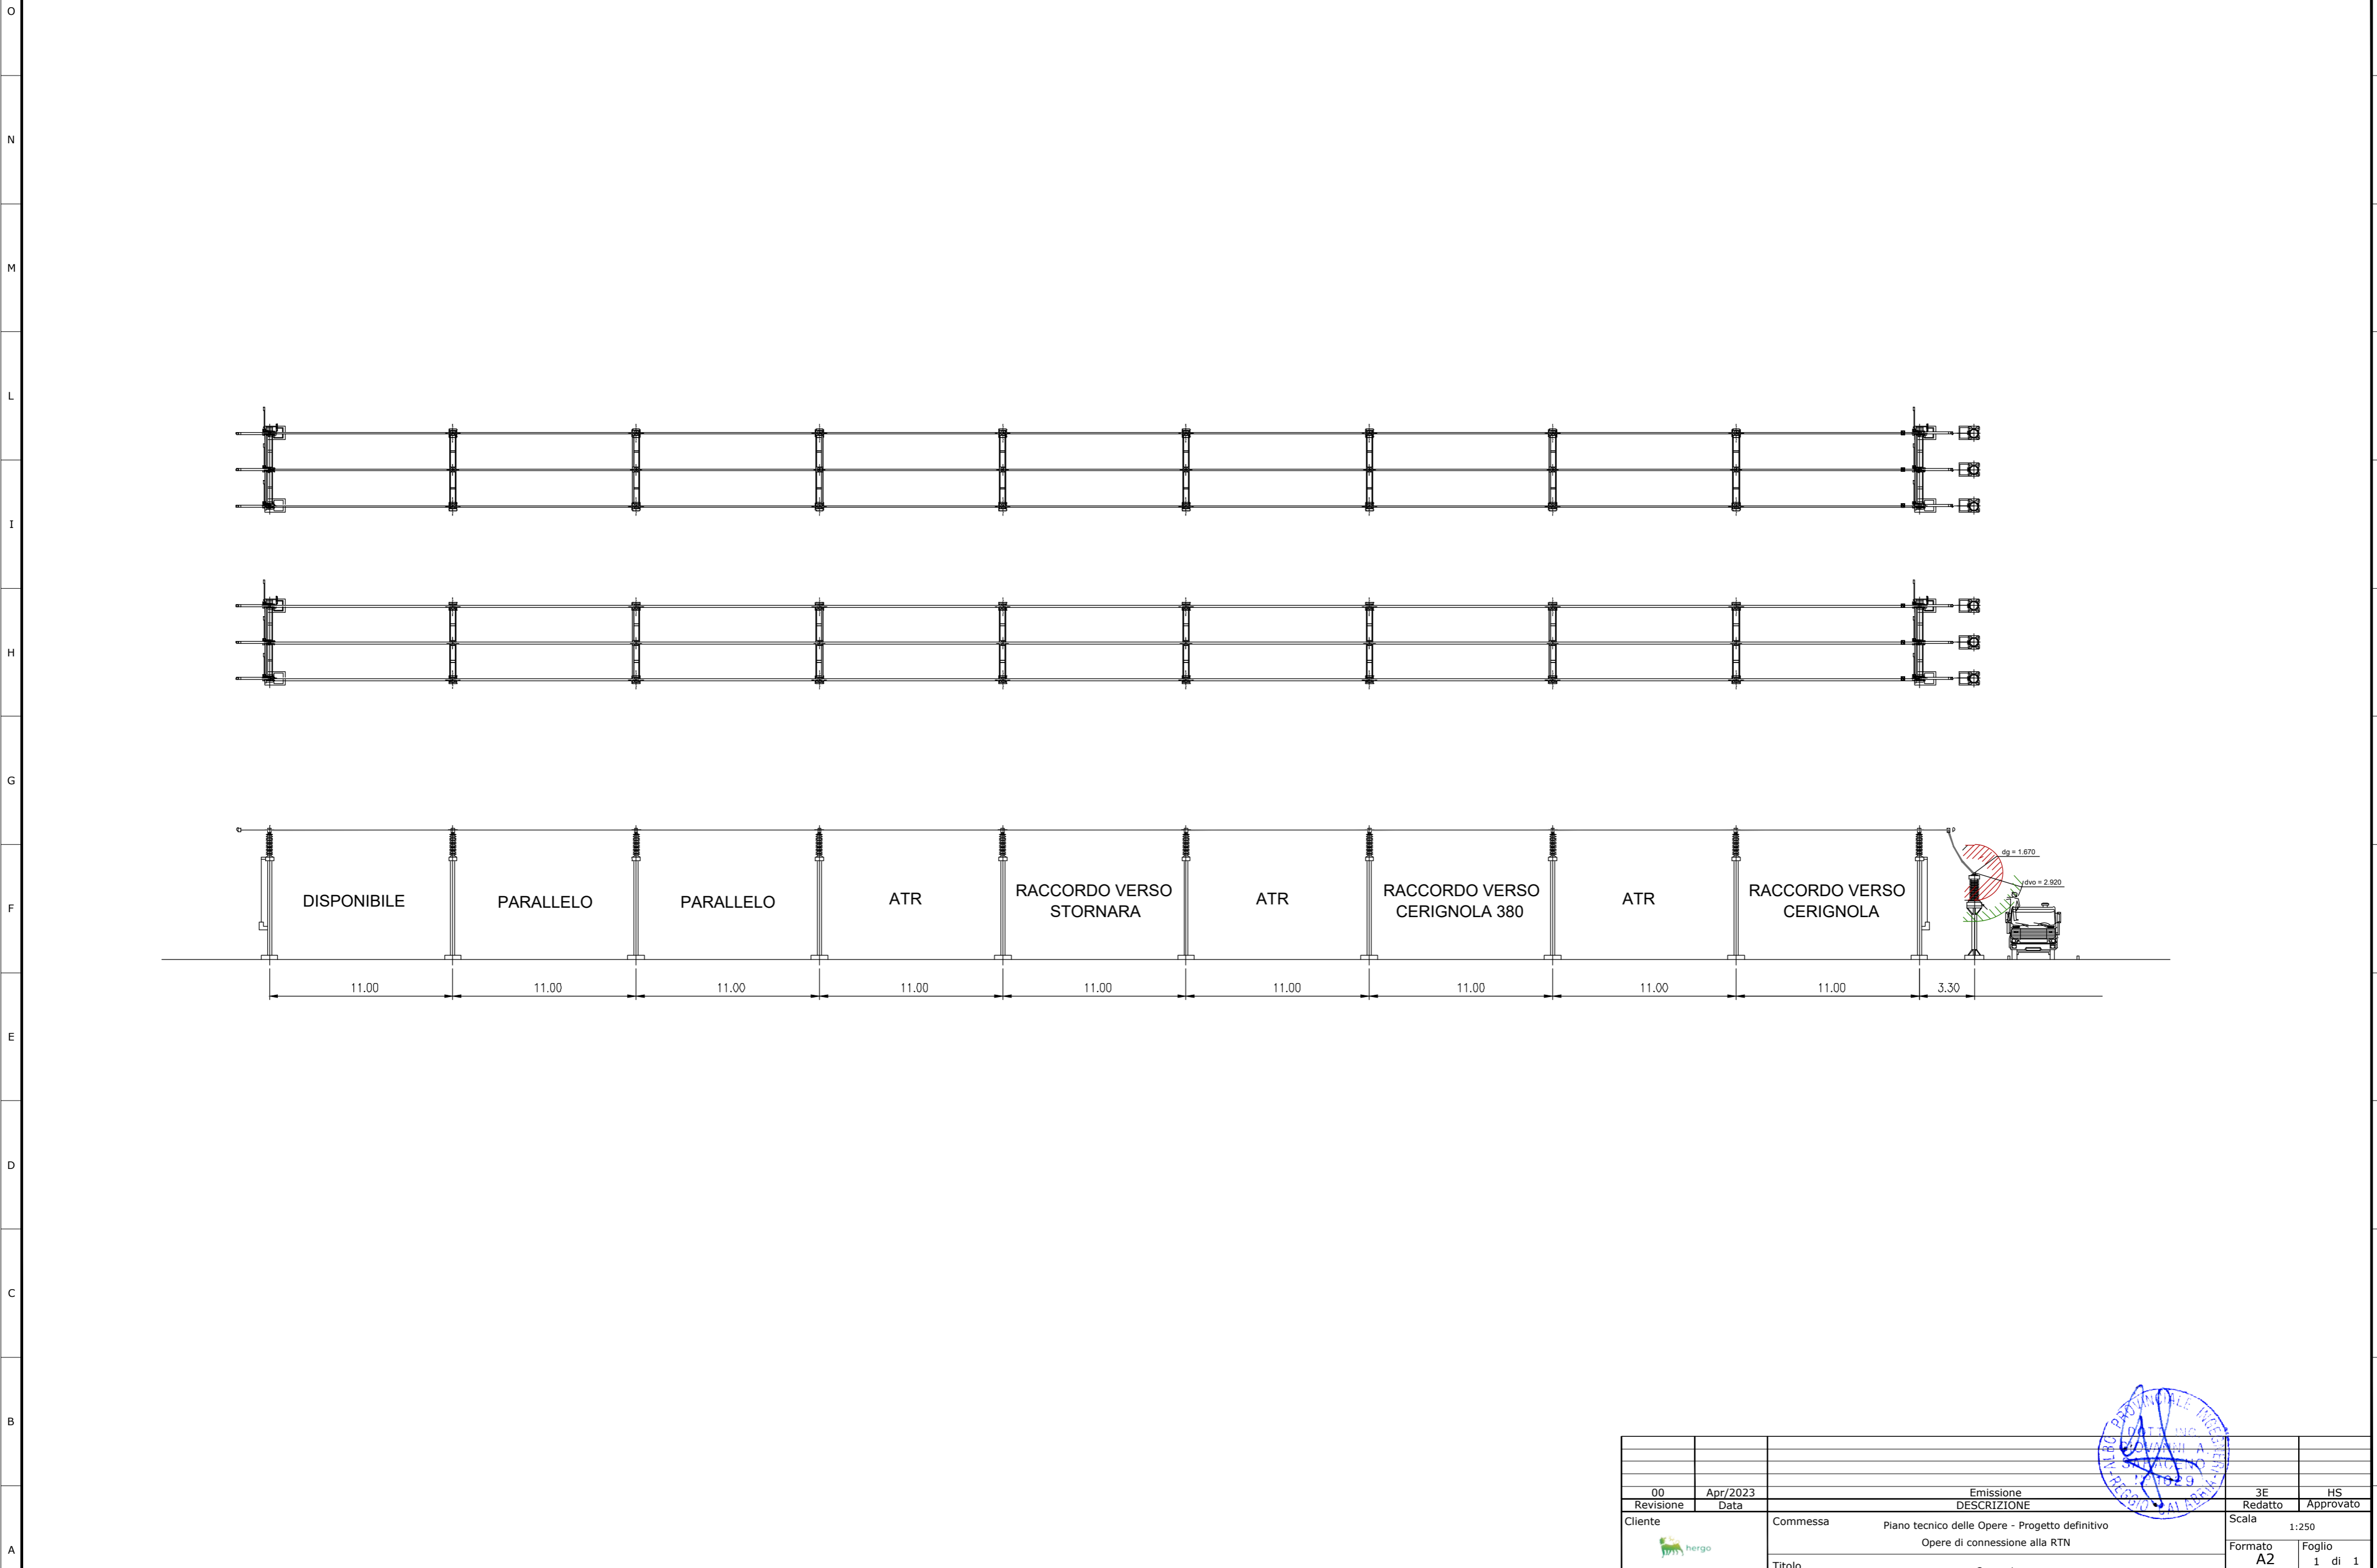

1 2 3 4 5 6 7 8 9 10 11 12 13 14 15 16 17 18

00	Apr/2023	Emissione	3E	HS
Revisione	Data	DESCRIZIONE	Redatto	Approvato
Cliente		Commessa	Piano tecnico delle Opere - Progetto definitivo	
			Opere di connessione alla RTN	
		Titolo	Opera 1	
			Sezione Sbarre 150kV	
			Scala	1:250
			Formato	A2
			Foglio	1 di 1
			Id.	043.22.01.W09

