


Legenda	
Opera 1	Opera 3 - Nuovo elettrodotto a 150kV
Nuova SE RTN 150/36 kV di Cerignola	Progetto - Nuovo Elettrodotto
Nuova SE RTN 150/36 kV di Cerignola - Viabilità di accesso	Progetto - Sostegni di nuova realizzazione

Nuova SE RTN "Cerignola 380"	MT 01	Tipo e numero attraversamento
------------------------------	-------	-------------------------------

NUM ATTRAVERSAMENTO	DESCRIZIONE OPERA ATTRAVERSATA	ENTE INTERESSATO
Comune di Cerignola (FG)		
1	Linea MT	e-Distribuzione
2	Linea Telecom	Telecom
3	Linea MT	e-Distribuzione
4	Strada Statale n.16	Anas S.p.A
5	Strada Statale n.16	Anas S.p.A
Strade comunali		

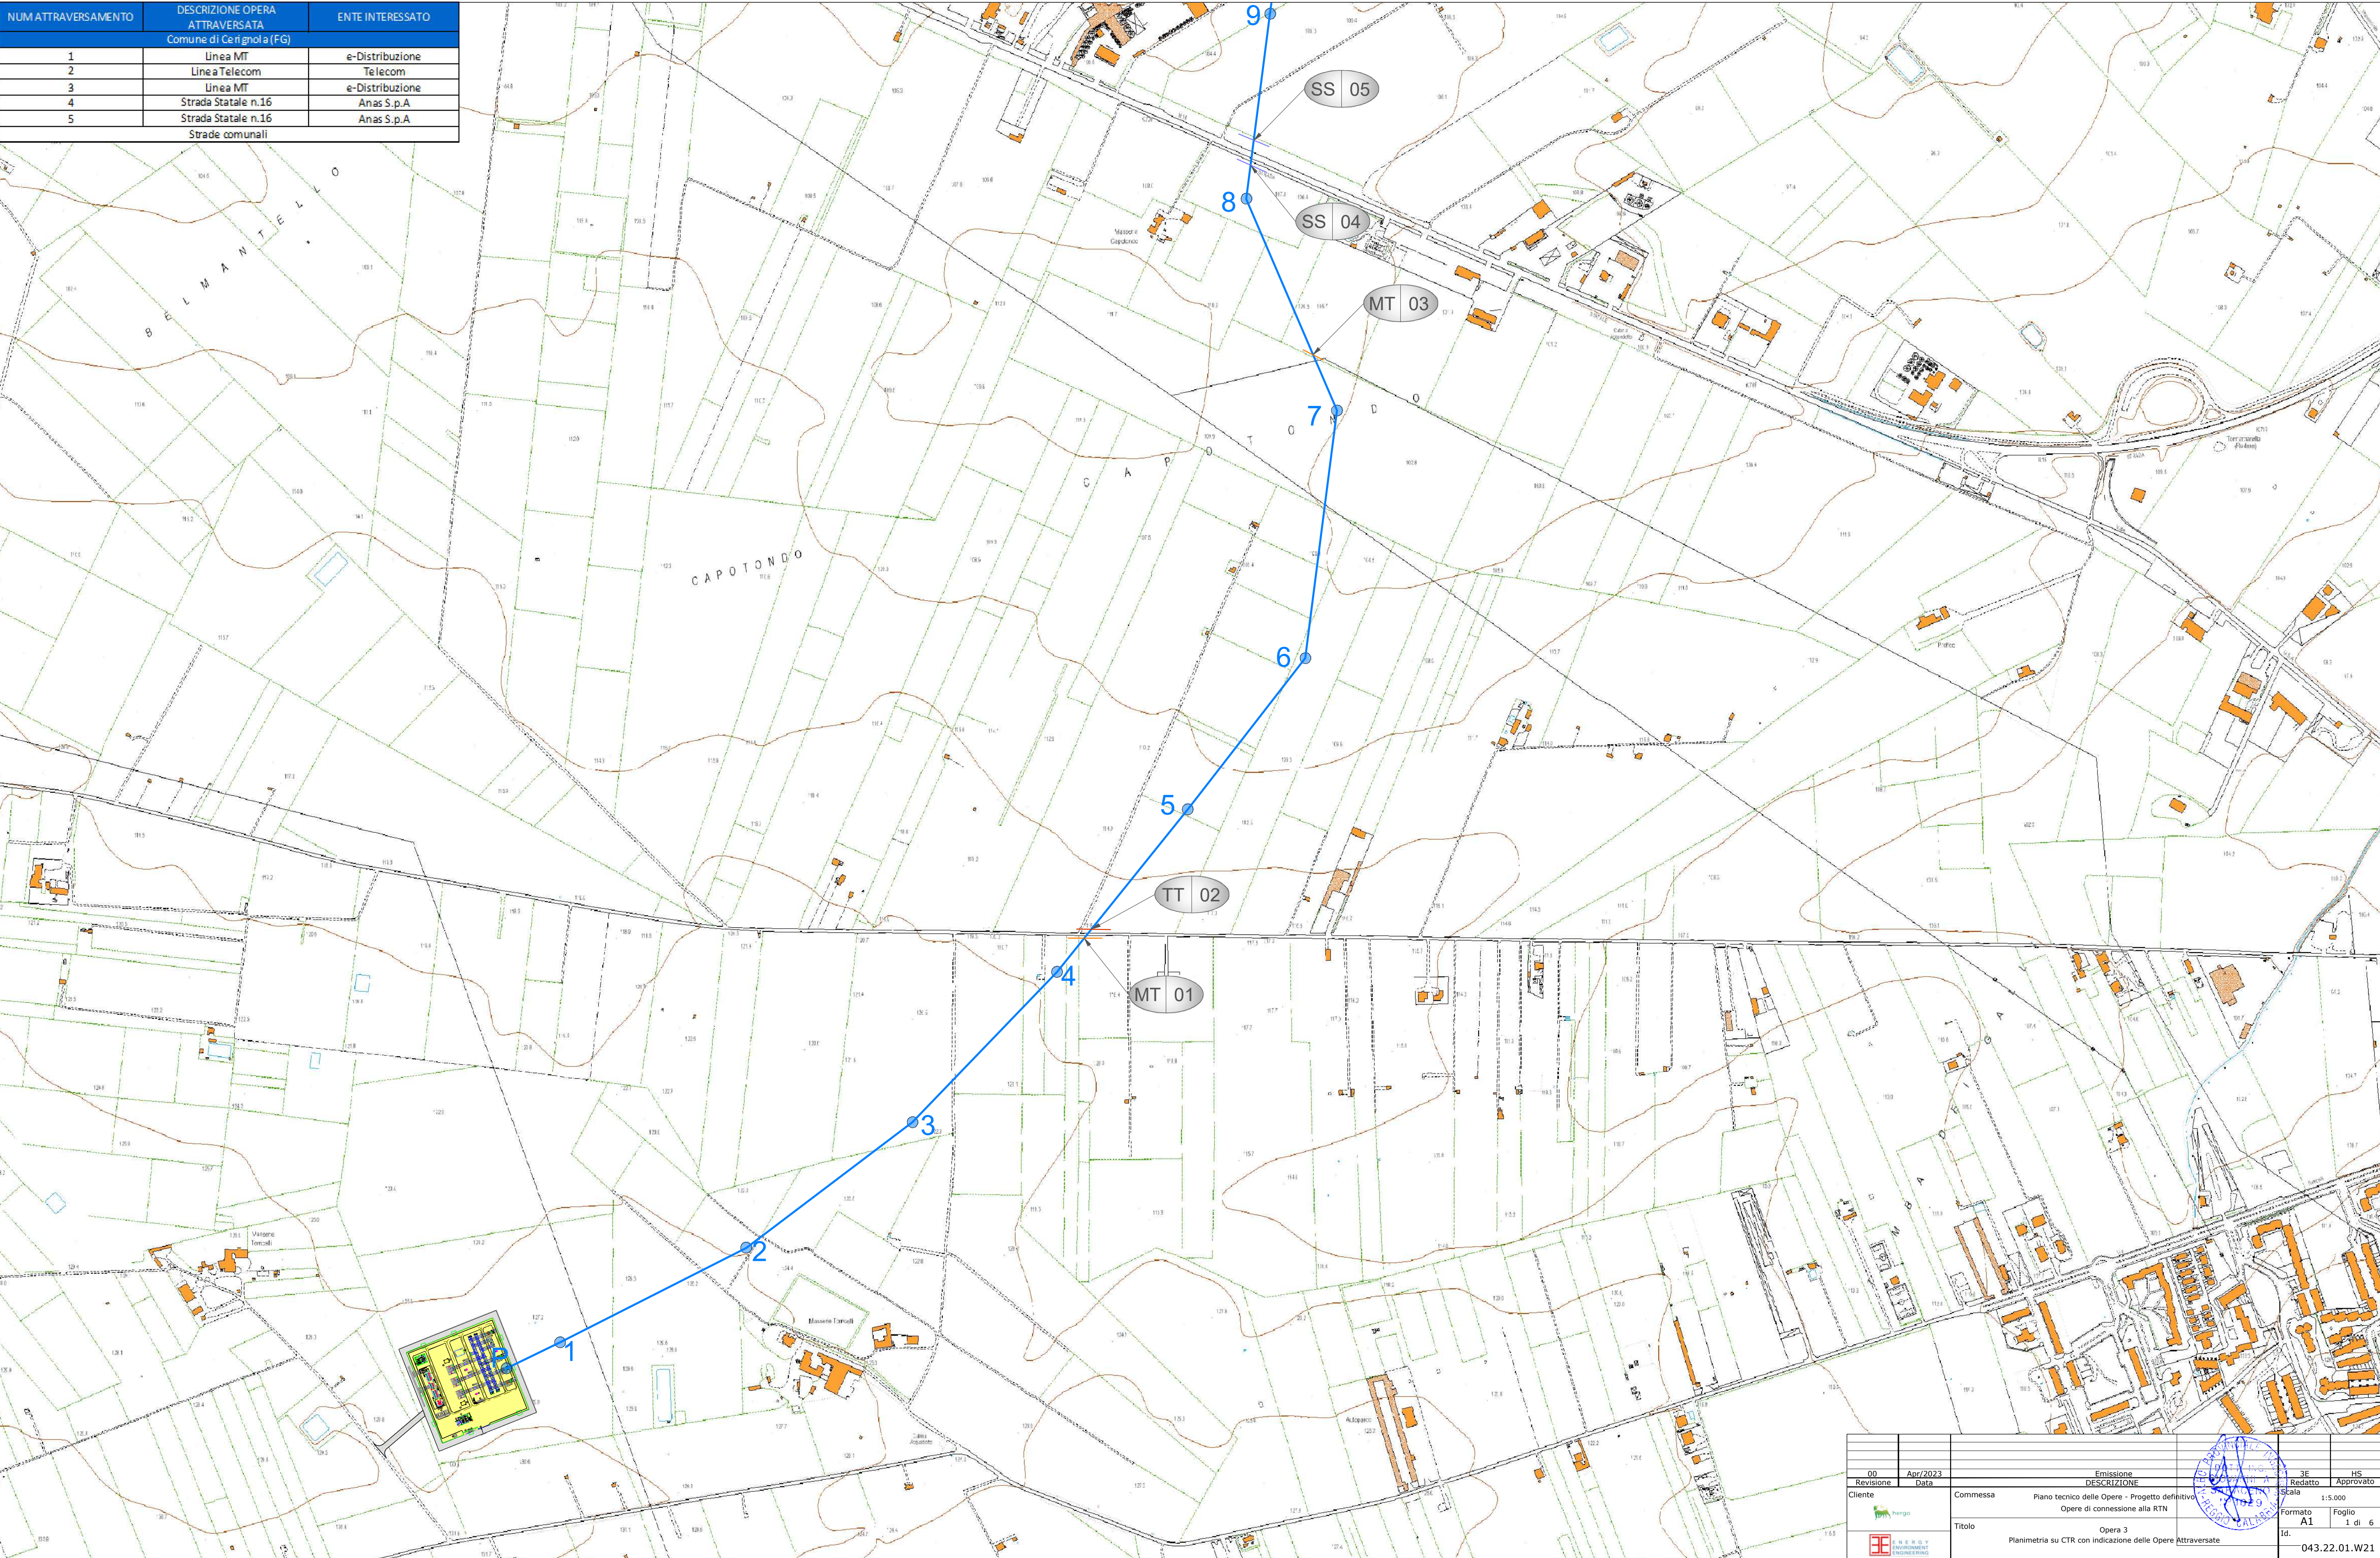

00	App/2023	Emissione	RF	HS
Revisione	Data	DESCRIZIONE	Redatto	Approvato
Cliente	Commissa	Piano tecnico delle Opere - Progetto definitivo	Scala	1:5.000
		Opere di connessione alla RTN	Formato	Foglio
		Opera 3	A1	1 di 6
		Planimetria su CTR con indicazione delle Opere Attraversate	Id.	043.22.01.W21

Legenda

Opera 1

- Nuova SE RTN 150/36 kV di Cerignola
- Nuova SE RTN 150/36 kV di Cerignola - Viabilità di accesso


Opera 3 - Nuovo elettrodotto a 150kV

- Progetto - Nuovo Elettrodotto
- Progetto - Sostegni di nuova realizzazione

Nuova SE RTN "Cerignola 380"

- MT 01 Tipo e numero attraversamento

NUM ATTRAVERSAMENTO	DESCRIZIONE OPERA ATTRAVERSATA	ENTE INTERESSATO
4	Strada Statale n.16	Anas S.p.A
5	Strada Statale n.16	Anas S.p.A
6	Strada Provinciale n. 72	Provincia di Foggia
Strade comunali		

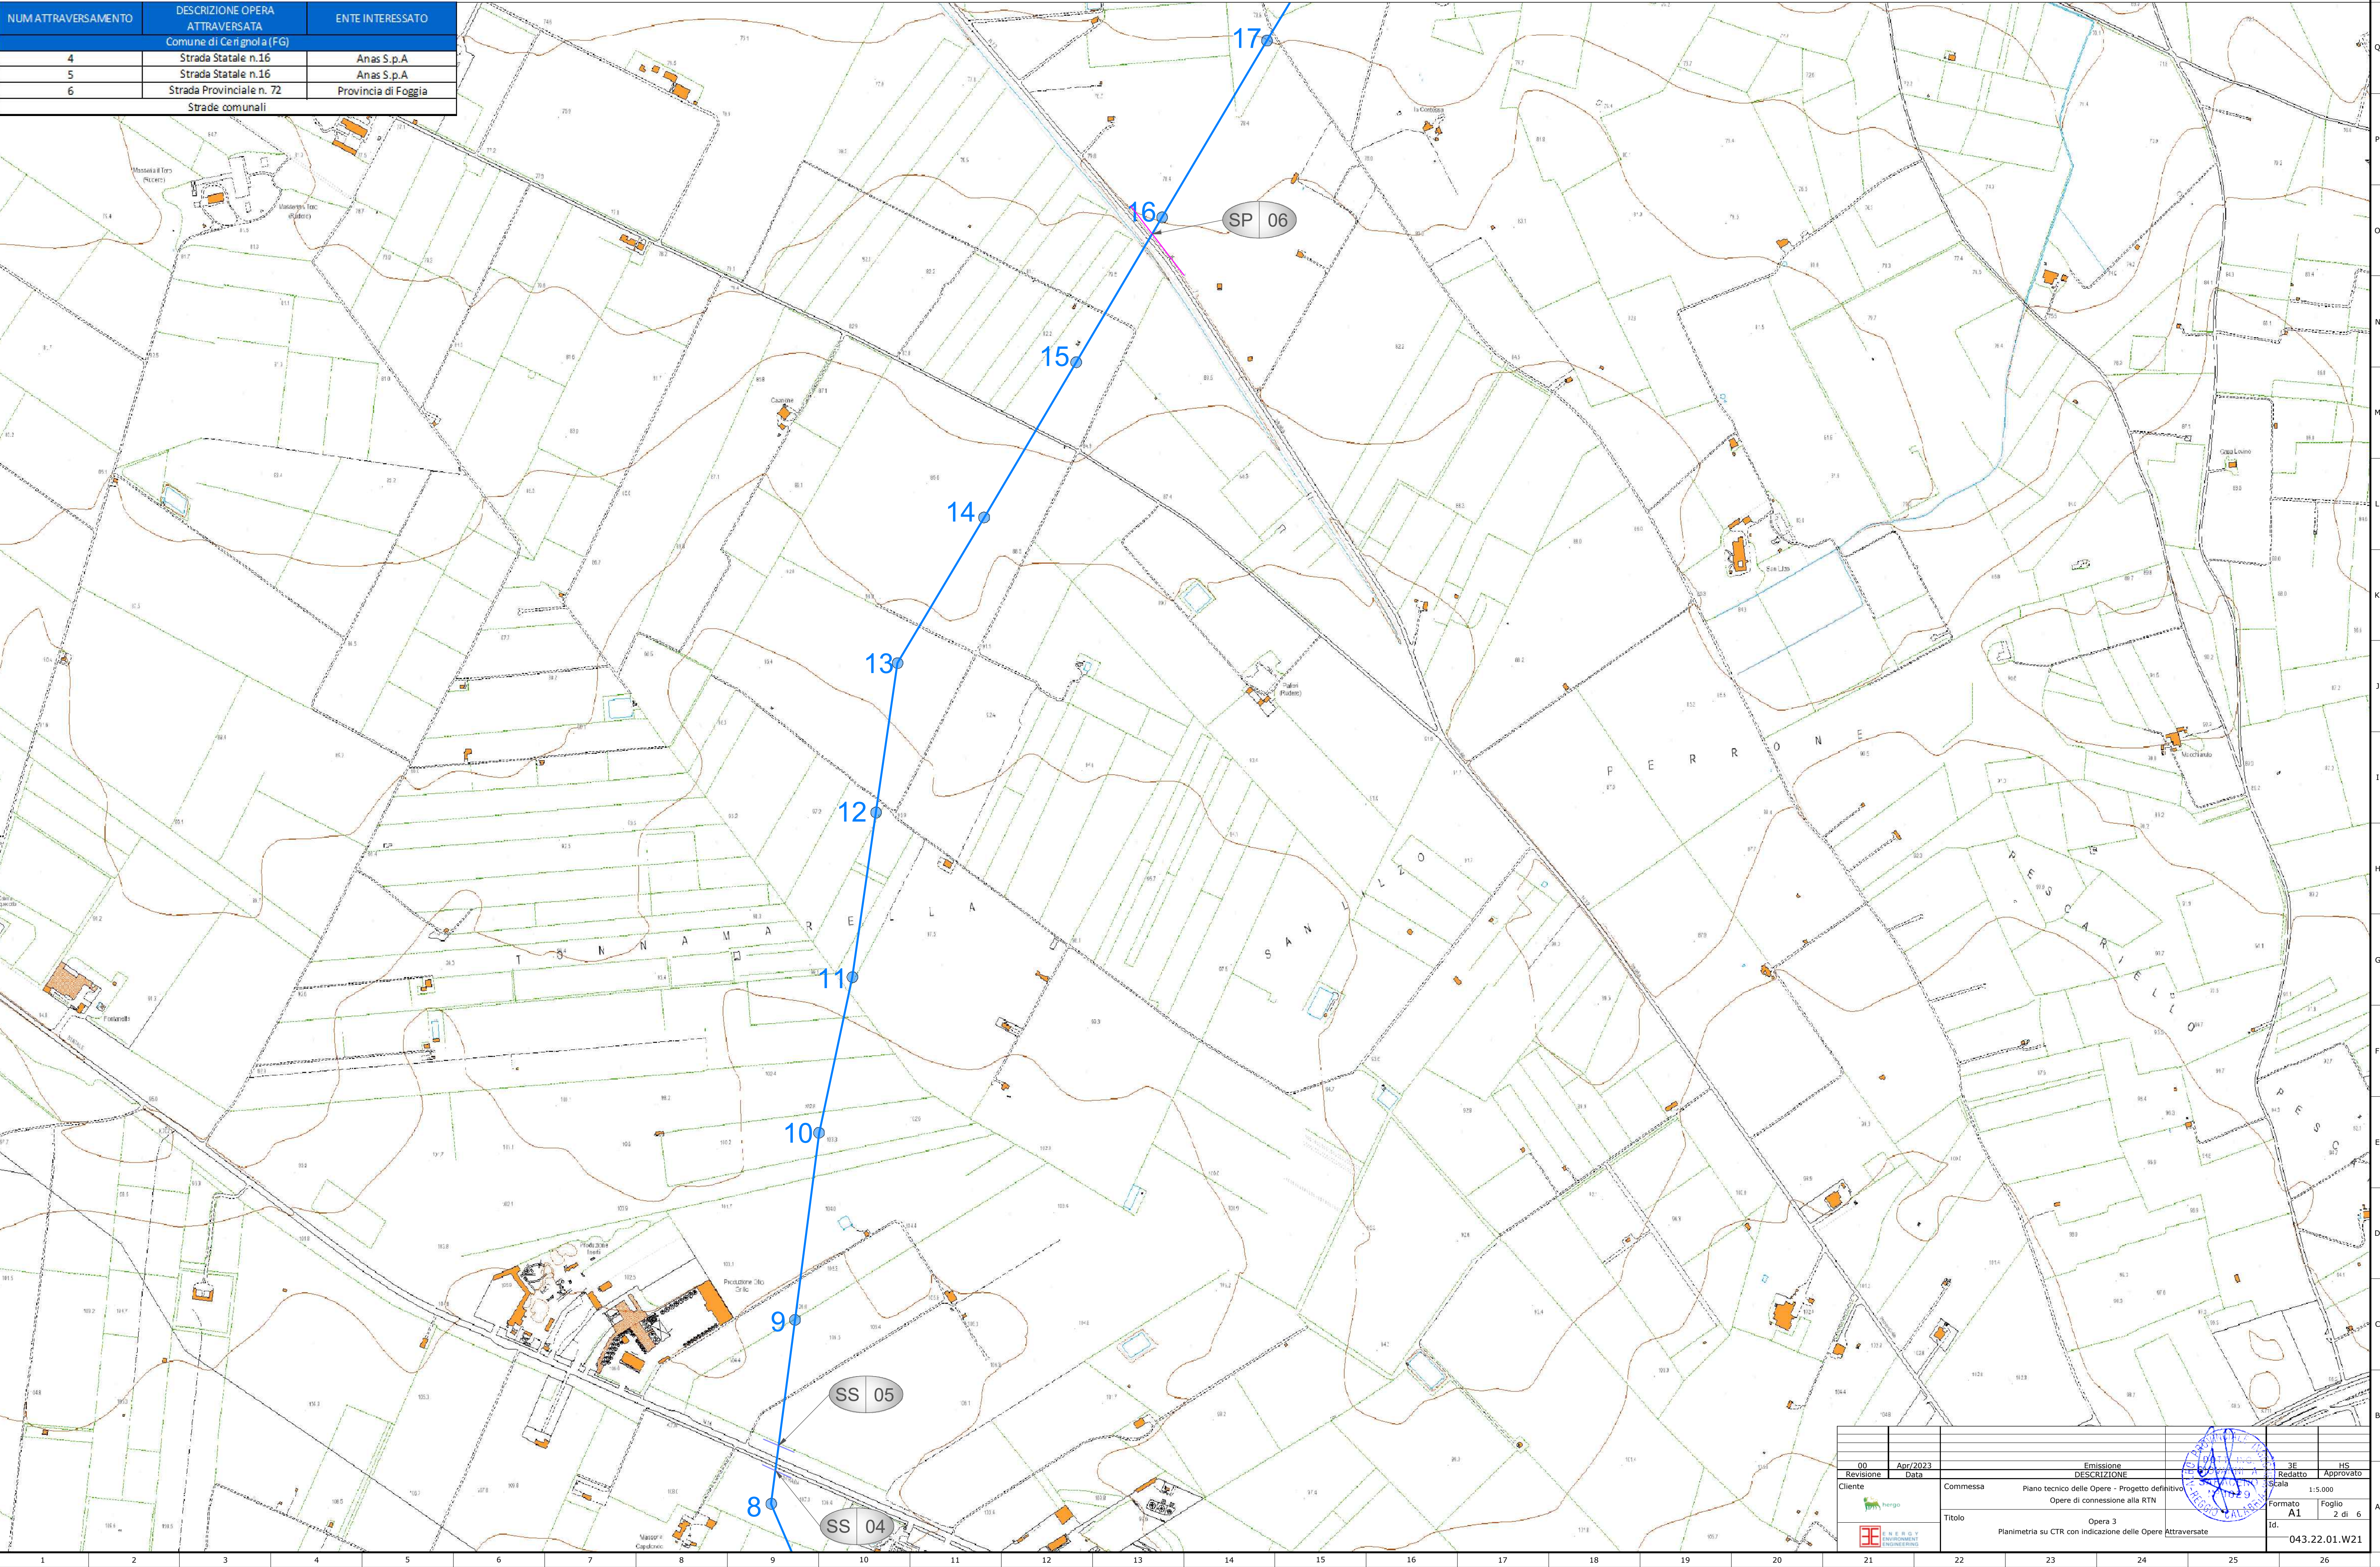


00	App/2023	Emissione	RF	HS
Revisione	Data	DESCRIZIONE	Redatto	Approvato
Cliente	Commissa	Piano tecnico delle Opere - Progetto definitivo	Scala	1:5.000
		Opere di connessione alla RTN	Formato	Foglio
			A1	2 di 6
		Opera 3		
		Planimetria su CTR con indicazione delle Opere Attraversate		
				043.22.01.W21

Legenda

- Opera 1**
- Nuova SE RTN 150/36 kV di Cerignola
 - Nuova SE RTN 150/36 kV di Cerignola - Viabilità di accesso
- Opera 3 - Nuovo elettrodotto a 150kV**
- Progetto - Nuovo Elettrodotto
 - Progetto - Sostegni di nuova realizzazione
- Nuova SE RTN "Cerignola 380"**
- Nuova SE RTN "Cerignola 380"
 - Tipo e numero attraversamento

NUM ATTRAVERSAMENTO	DESCRIZIONE OPERA ATTRAVERSATA	ENTE INTERESSATO
7	Comune di Cerignola (FG)	
8	Corso d'Acqua	
9	Ferrovia Bologna - Otranto	Ferrovie dello Stato
10	Corso d'Acqua	
	Linea AT	Terna S.p.A
	Strade comunali	

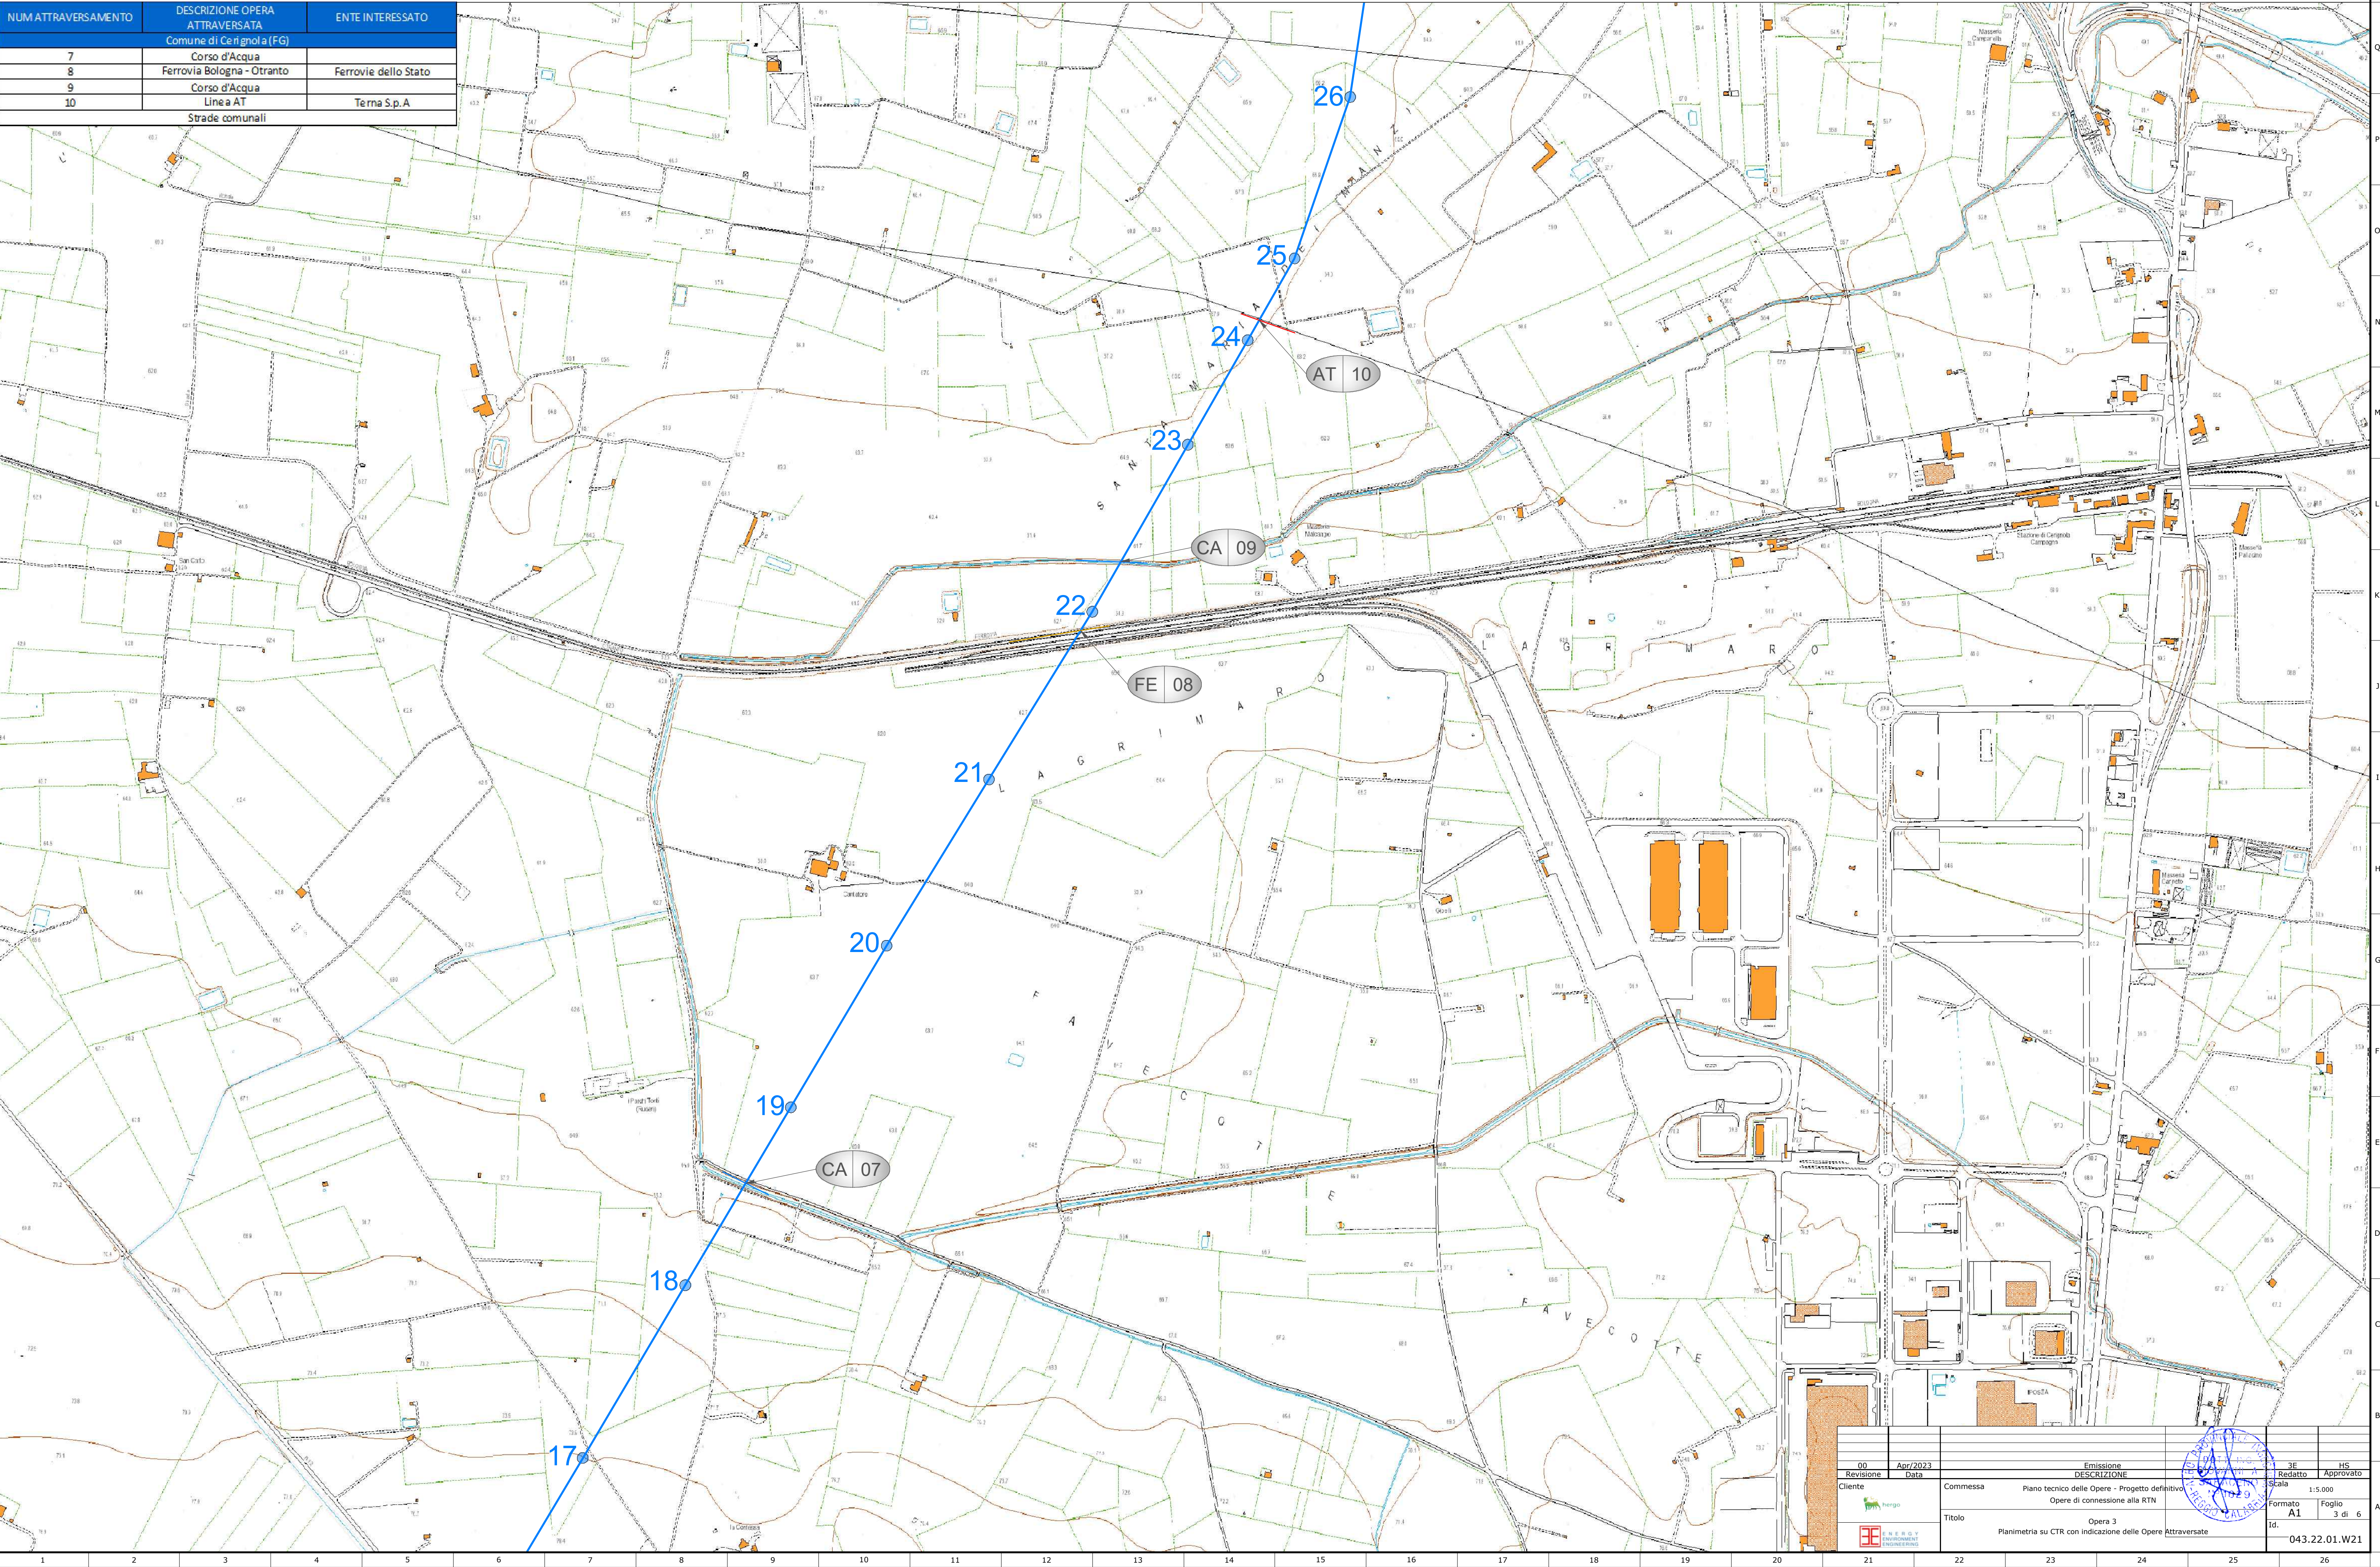


00	App/2023	Emissione	JE	HS
Revisione	Data	DESCRIZIONE	Redatto	Approvato
Cliente	Commissa	Piano tecnico delle Opere - Progetto definitivo	Scala	1:5.000
		Opere di connessione alla RTN	Formato	A1
		Opera 3	Foglio	3 di 6
		Planimetria su CTR con indicazione delle Opere Attraversate	Id.	043.22.01.W21

Legenda

- Opera 1
 Nuova SE RTN 150/36 kV di Cerignola
 Nuova SE RTN 150/36 kV di Cerignola - Viabilità di accesso
- Opera 3 - Nuovo elettrodotto a 150kV
 Progetto - Nuovo Elettrodotto
 Progetto - Sostegni di nuova realizzazione
- Nuova SE RTN "Cerignola 380"
 Tipo e numero attraversamento

NUM ATTRAVERSAMENTO	DESCRIZIONE OPERA ATTRAVERSATA	ENTE INTERESSATO
Comune di Cerignola (FG)		
11	Autostrada A14 Bologna - Taranto	Autostrade S.p.A
12	Autostrada A14 Bologna - Taranto	Autostrade S.p.A
13	Linea AT	Terma S.p.A
Strade comunali		

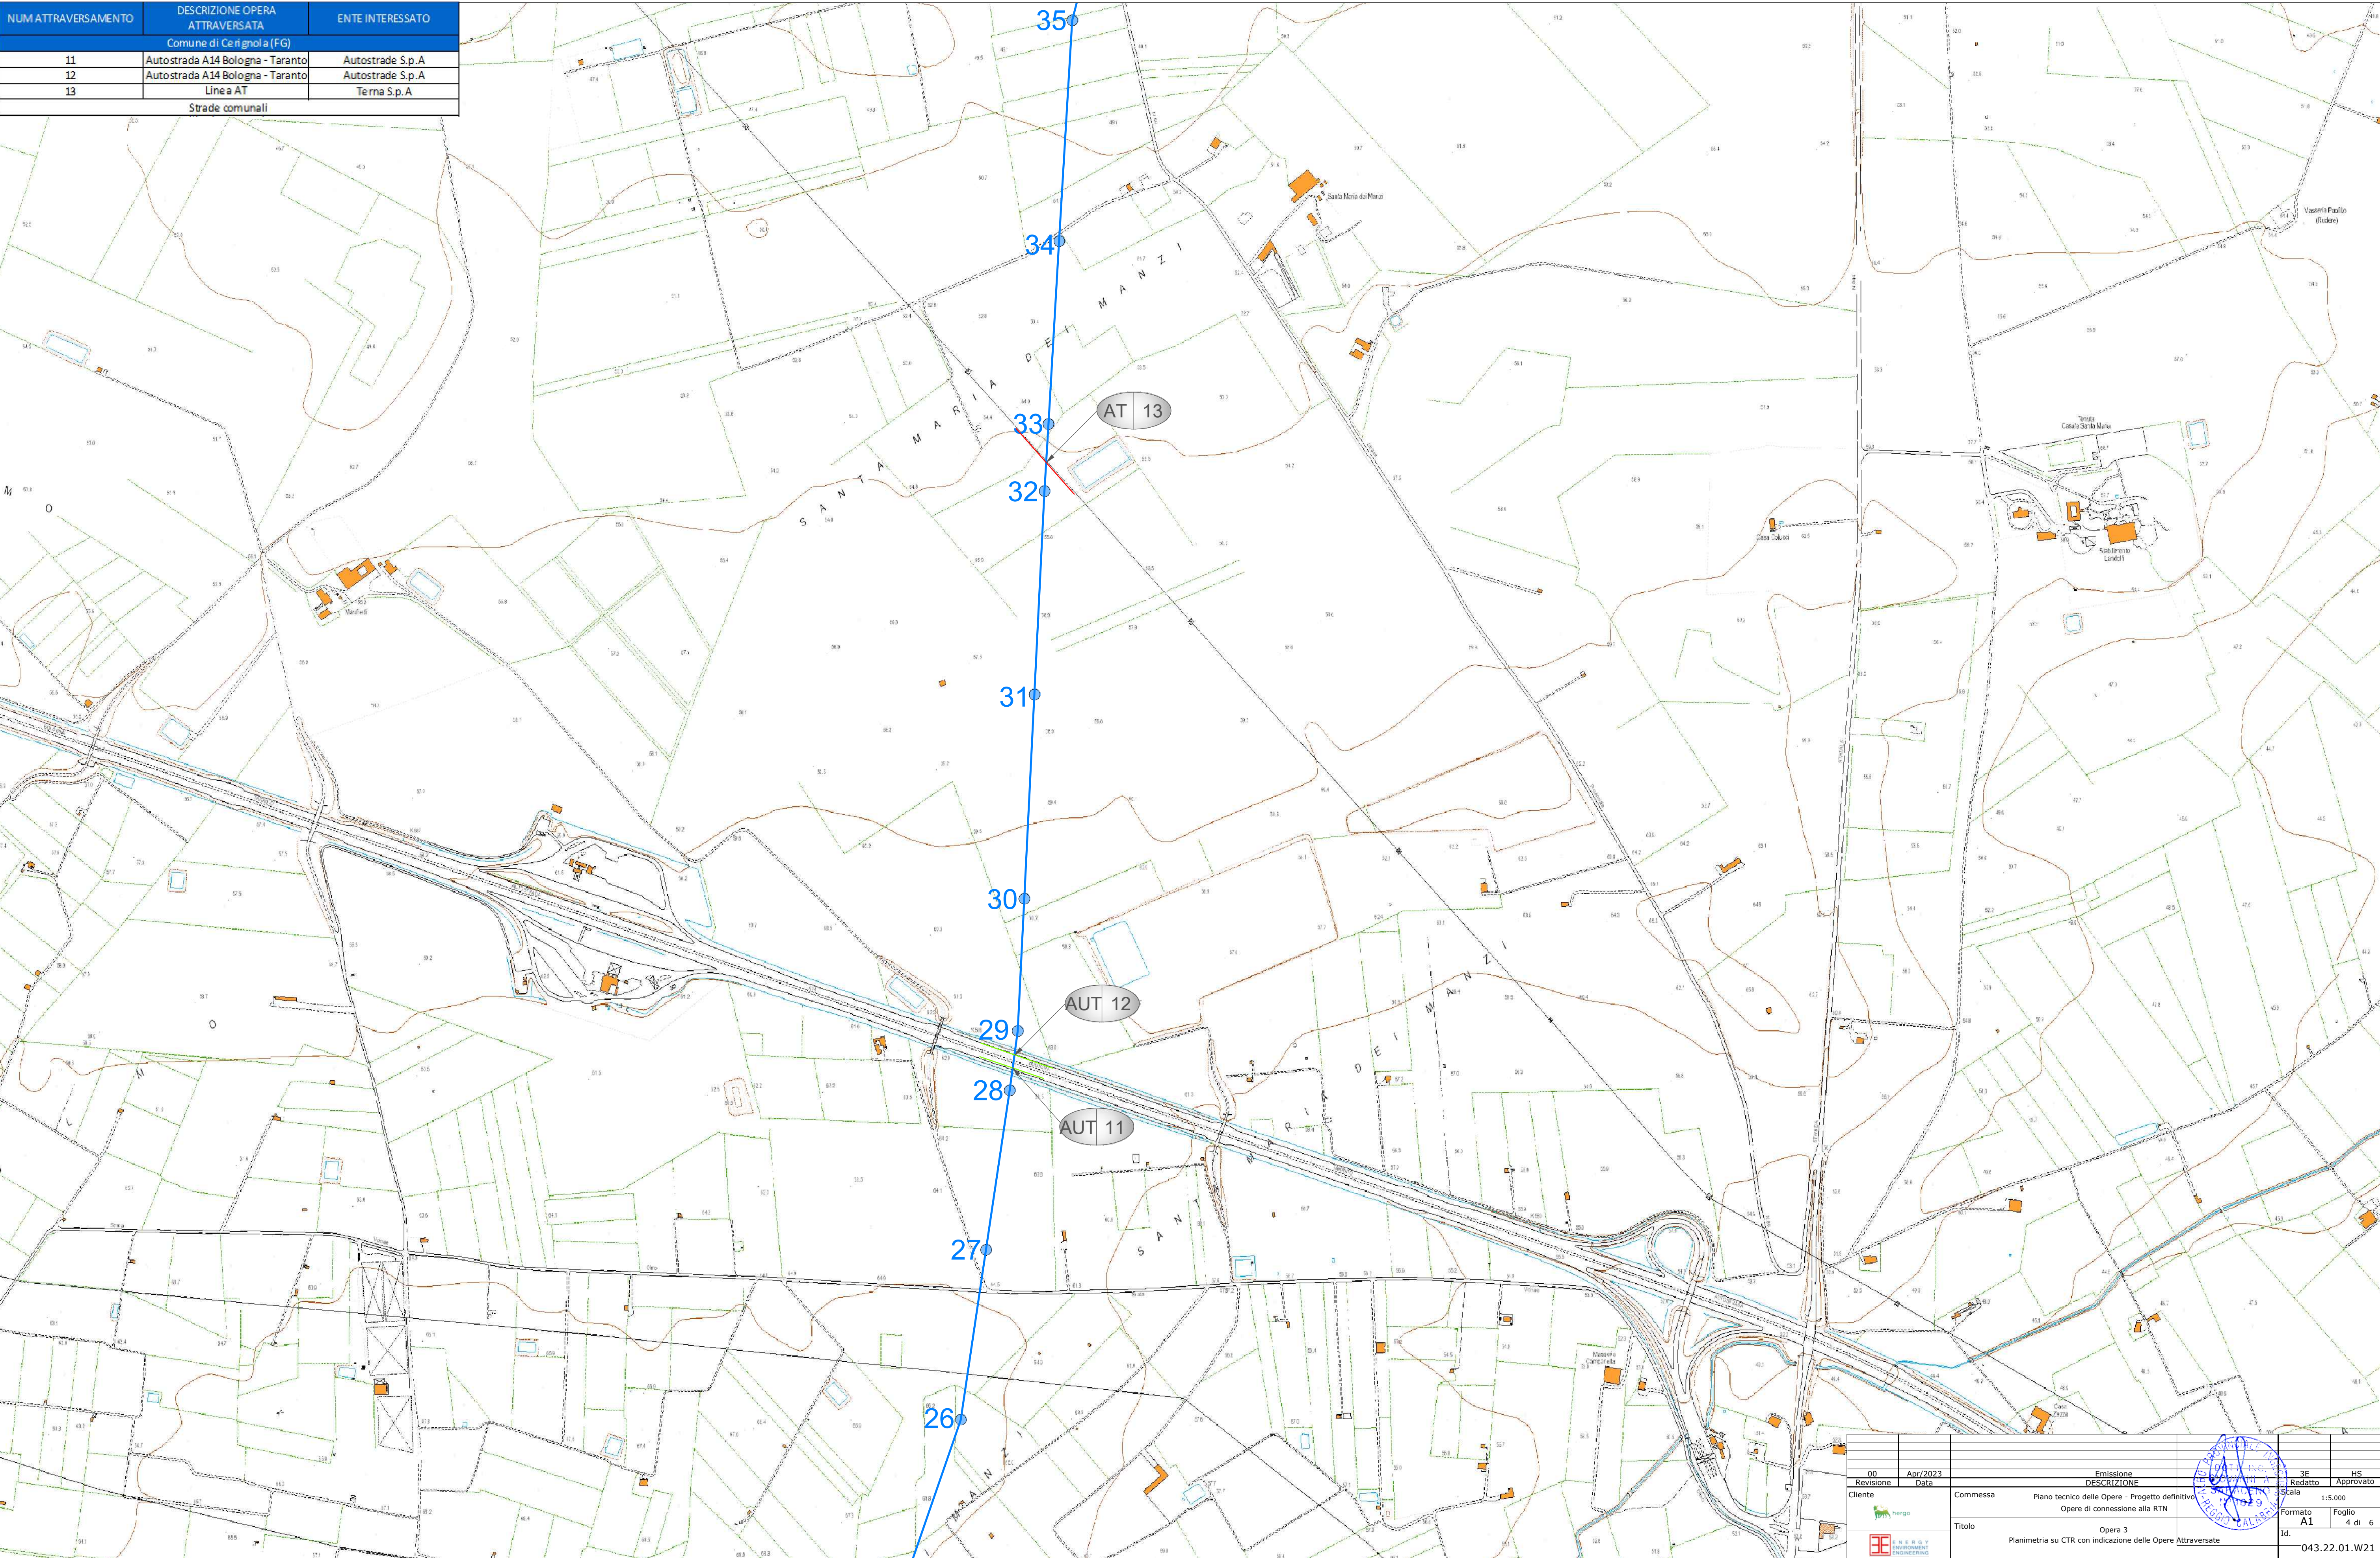


00	App/2023	Emissione	3F	HS
Revisione	Data	DESCRIZIONE	Redatto	Approvato
Cliente	Commissa	Piano tecnico delle Opere - Progetto definitivo Opere di connessione alla RTN	Formato	Foglio
			A1	4 di 6
Titolo		Opera 3 Planimetria su CTR con indicazione delle Opere Attraversate	Id.	
			043.22.01.W21	

Legenda	
Opera 1	
	Nuova SE RTN 150/36 kV di Cerignola
	Nuova SE RTN 150/36 kV di Cerignola - Viabilità di accesso
Opera 3 - Nuovo elettrodotto a 150kV	
	Progetto - Nuovo Elettrodotto
	Progetto - Sostegni di nuova realizzazione

	Nuova SE RTN "Cerignola 380"
	MT 01 Tipo e numero attraversamento

NUM ATTRAVERSAMENTO	DESCRIZIONE OPERA ATTRAVERSATA	ENTE INTERESSATO
14	Comune di Cerignola (FG) Strada Provinciale n. 69 Strade comunali	Provincia di Foggia

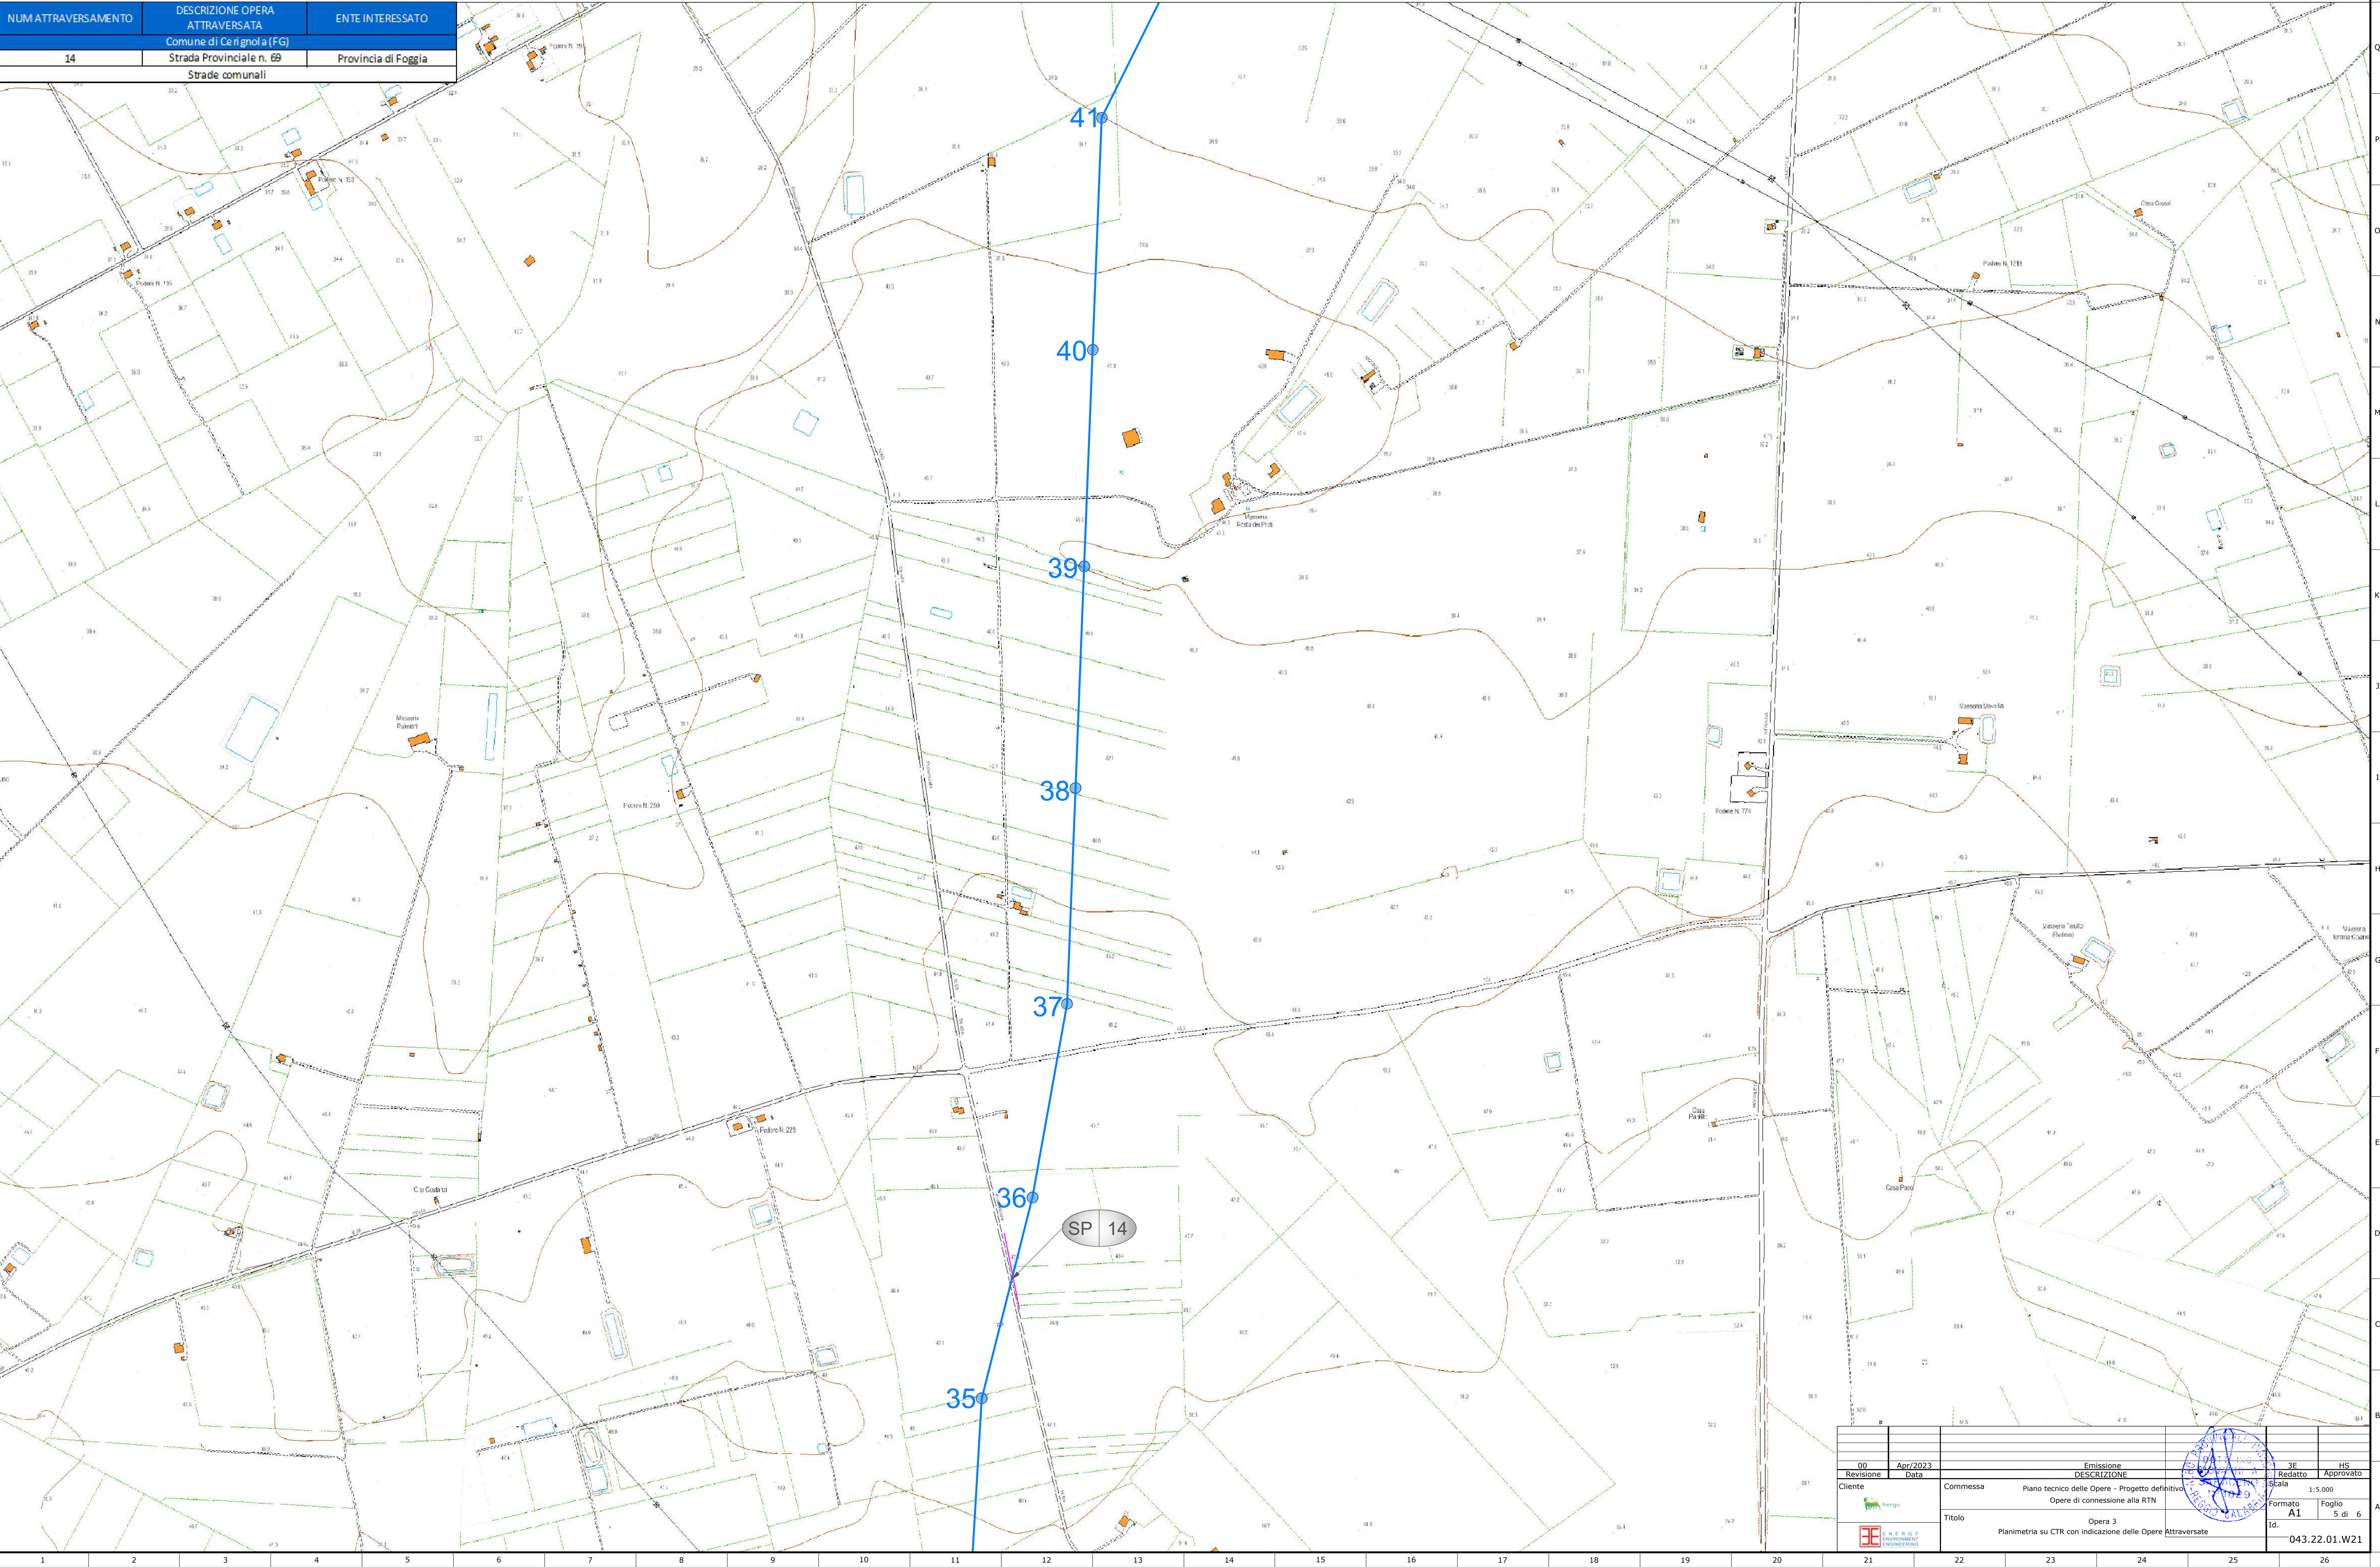


00	App/2023	Emissione	3F	HS
Revisione	Data	DESCRIZIONE	Redatto	Approvato
Cliente	Commissa	Piano tecnico delle Opere - Progetto definitivo Opere di connessione alla RTN	Scala	1:5.000
	Titolo	Opera 3 Planimetria su CTR con indicazione delle Opere Attraversate	Formato	A1
			Foglio	5 di 6
			Id.	043.22.01.W21

Legenda

- Opera 1**
- Nuova SE RTN 150/36 kV di Cerignola
 - Nuova SE RTN 150/36 kV di Cerignola - Viabilità di accesso
- Opera 3 - Nuovo elettrodotto a 150kV**
- Progetto - Nuovo Elettrodotto
 - Progetto - Sostegni di nuova realizzazione
- Nuova SE RTN "Cerignola 380"**
- MT 01 Tipo e numero attraversamento

NUM ATTRAVERSAMENTO	DESCRIZIONE OPERA ATTRAVERSATA	ENTE INTERESSATO
15	Linea AT Strade comunali	Terna S.p.A

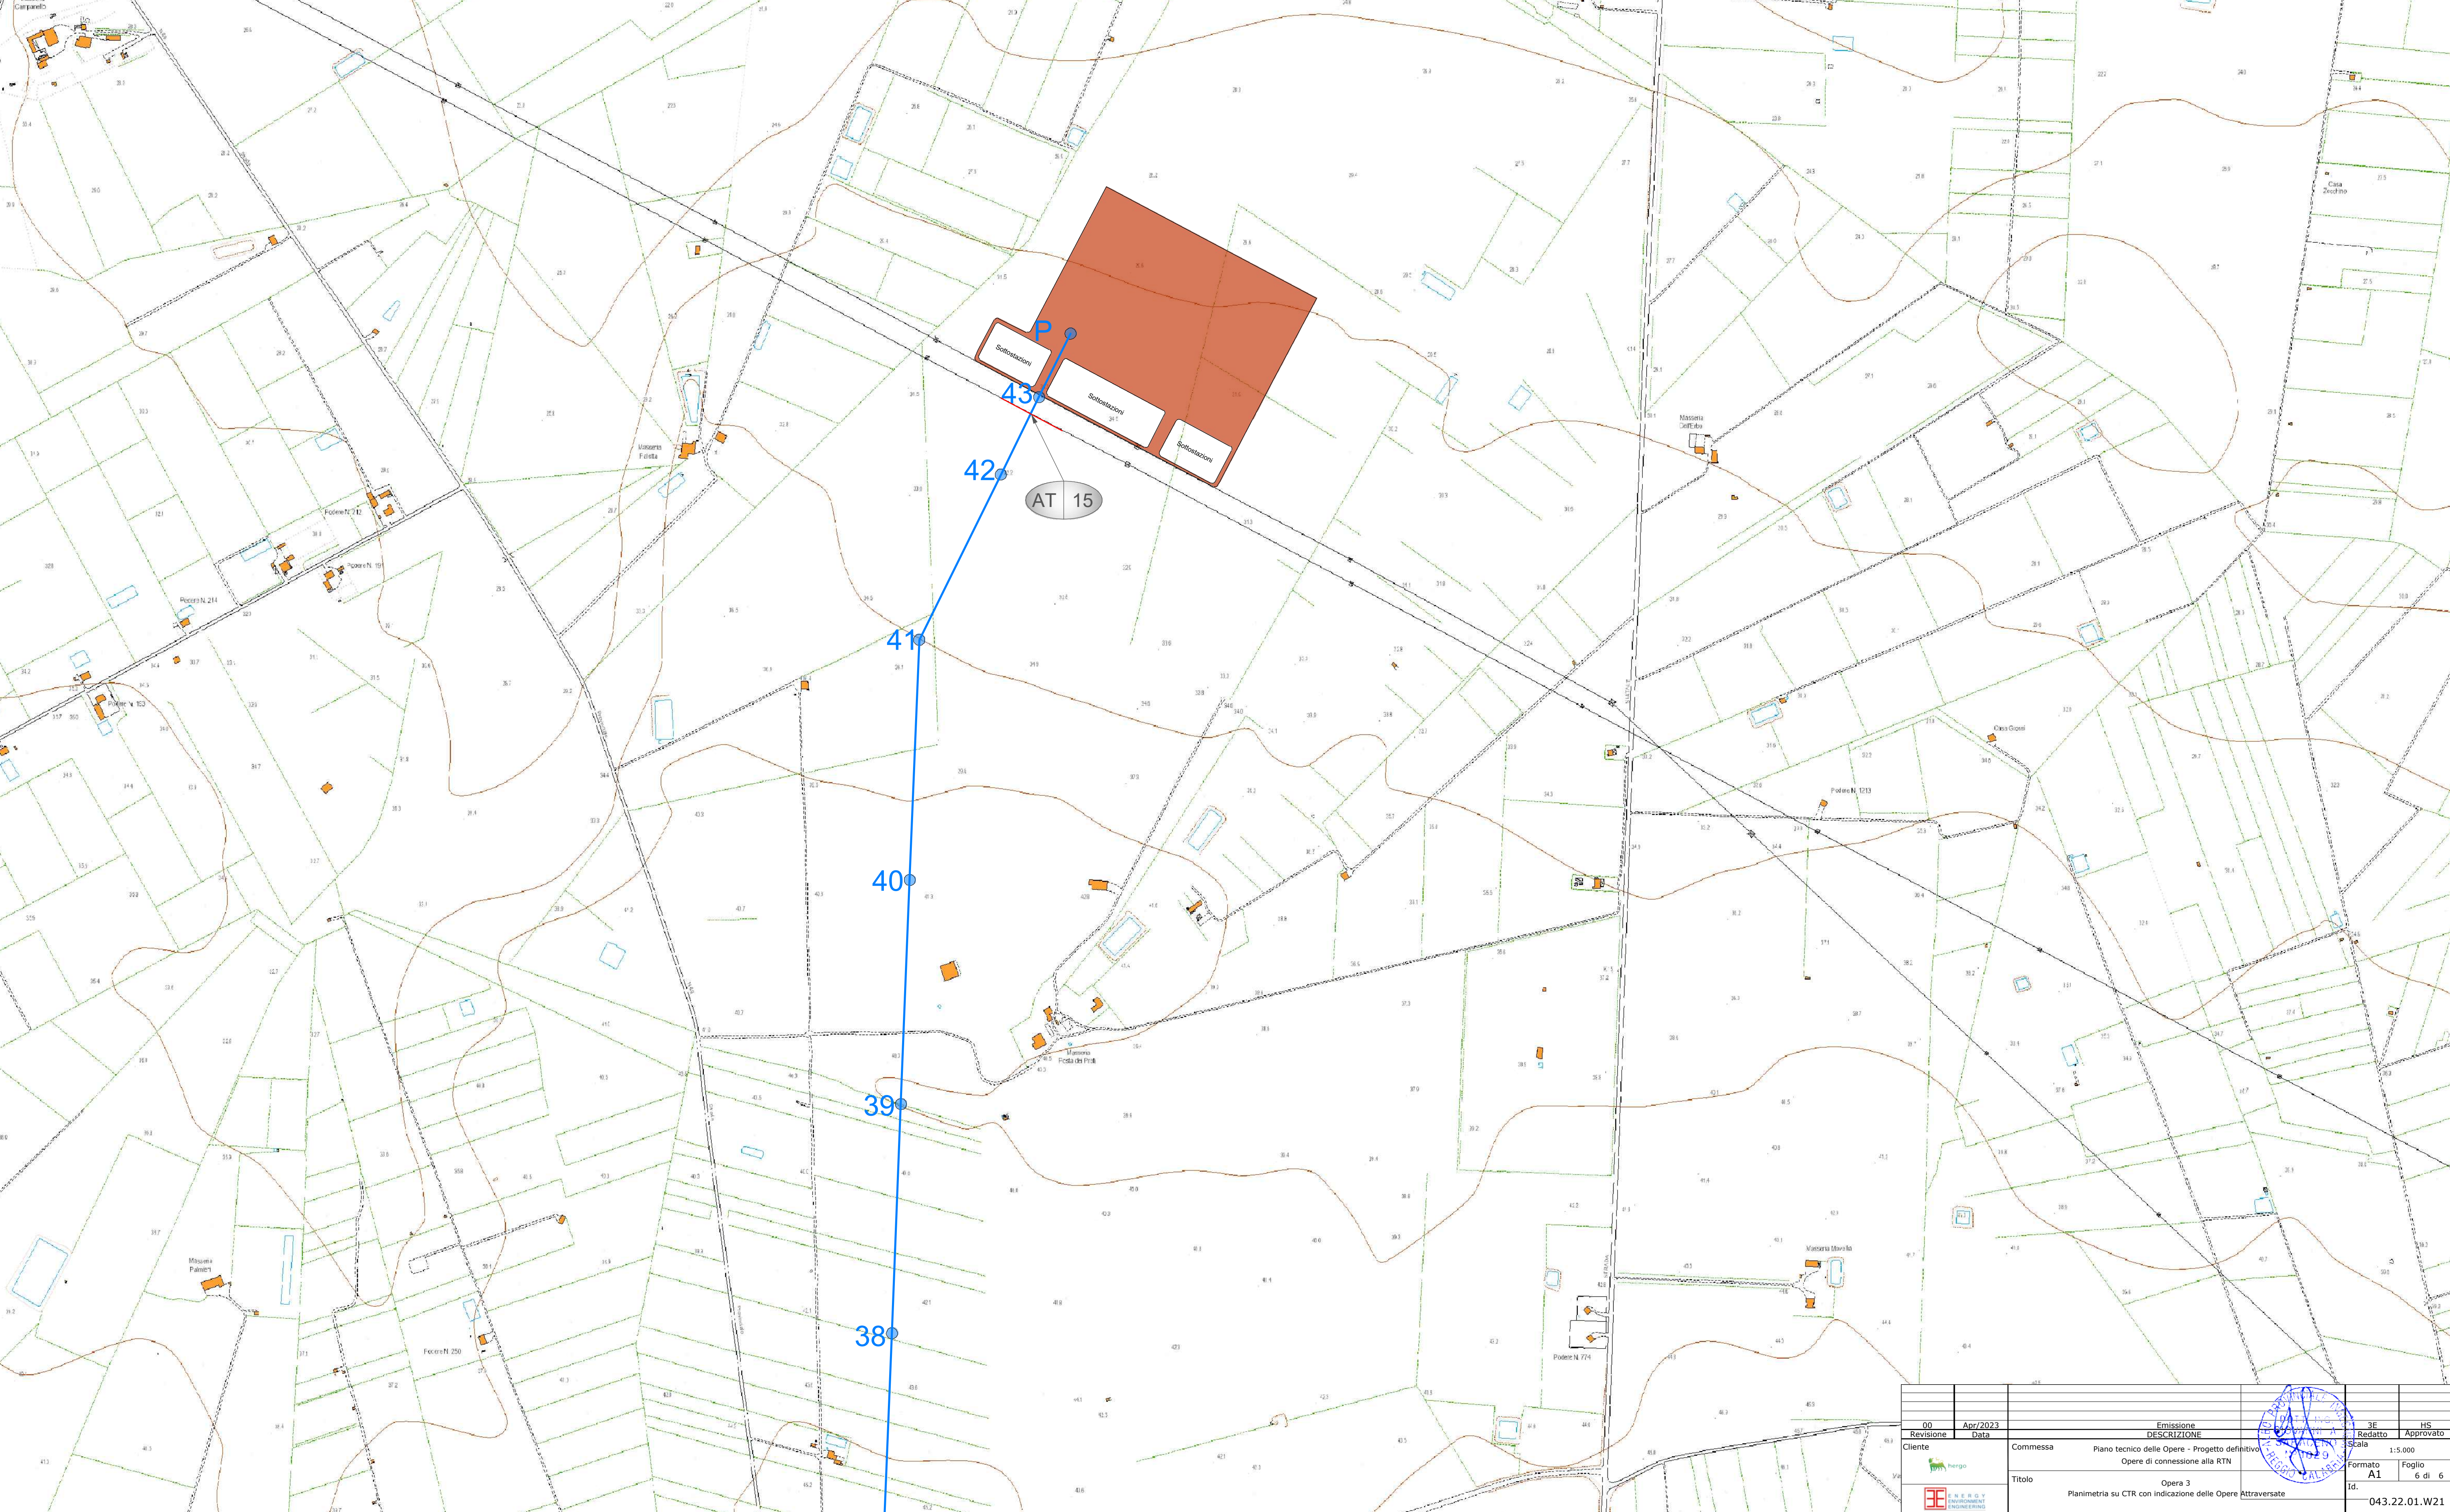

00	App/2023	Emissione	3F	HS
Revisione	Data	DESCRIZIONE	Redatto	Approvato
Cliente	Commissa	Piano tecnico delle Opere - Progetto definitivo Opere di connessione alla RTN	Scala	1:5.000
		Titolo	Formato	Foglio
		Opera 3 Planimetria su CTR con indicazione delle Opere Attraversate	A1	6 di 6
			Id.	043.22.01.W21