

Legenda


Opera 1 - Nuova SE RTN

- Nuova SE RTN 150/36 kV di Cerignola
- Nuova SE RTN 150/36 kV di Cerignola - Viabilità di accesso

Opera 2 - Raccordi in entra-esce alla linea 150kV "Stomara - CP Cerignola - CP Canosa"

- Esistente - Elettrodotto esistente
- Progetto - Nuovi Raccordi
- Demolizioni - Tratto di elettrodotto da demolire
- Esistente - Sostegni esistenti
- Progetto - Sostegni di nuova realizzazione
- Demolizioni - Sostegni da demolire

- Confine foglio catastale
- API

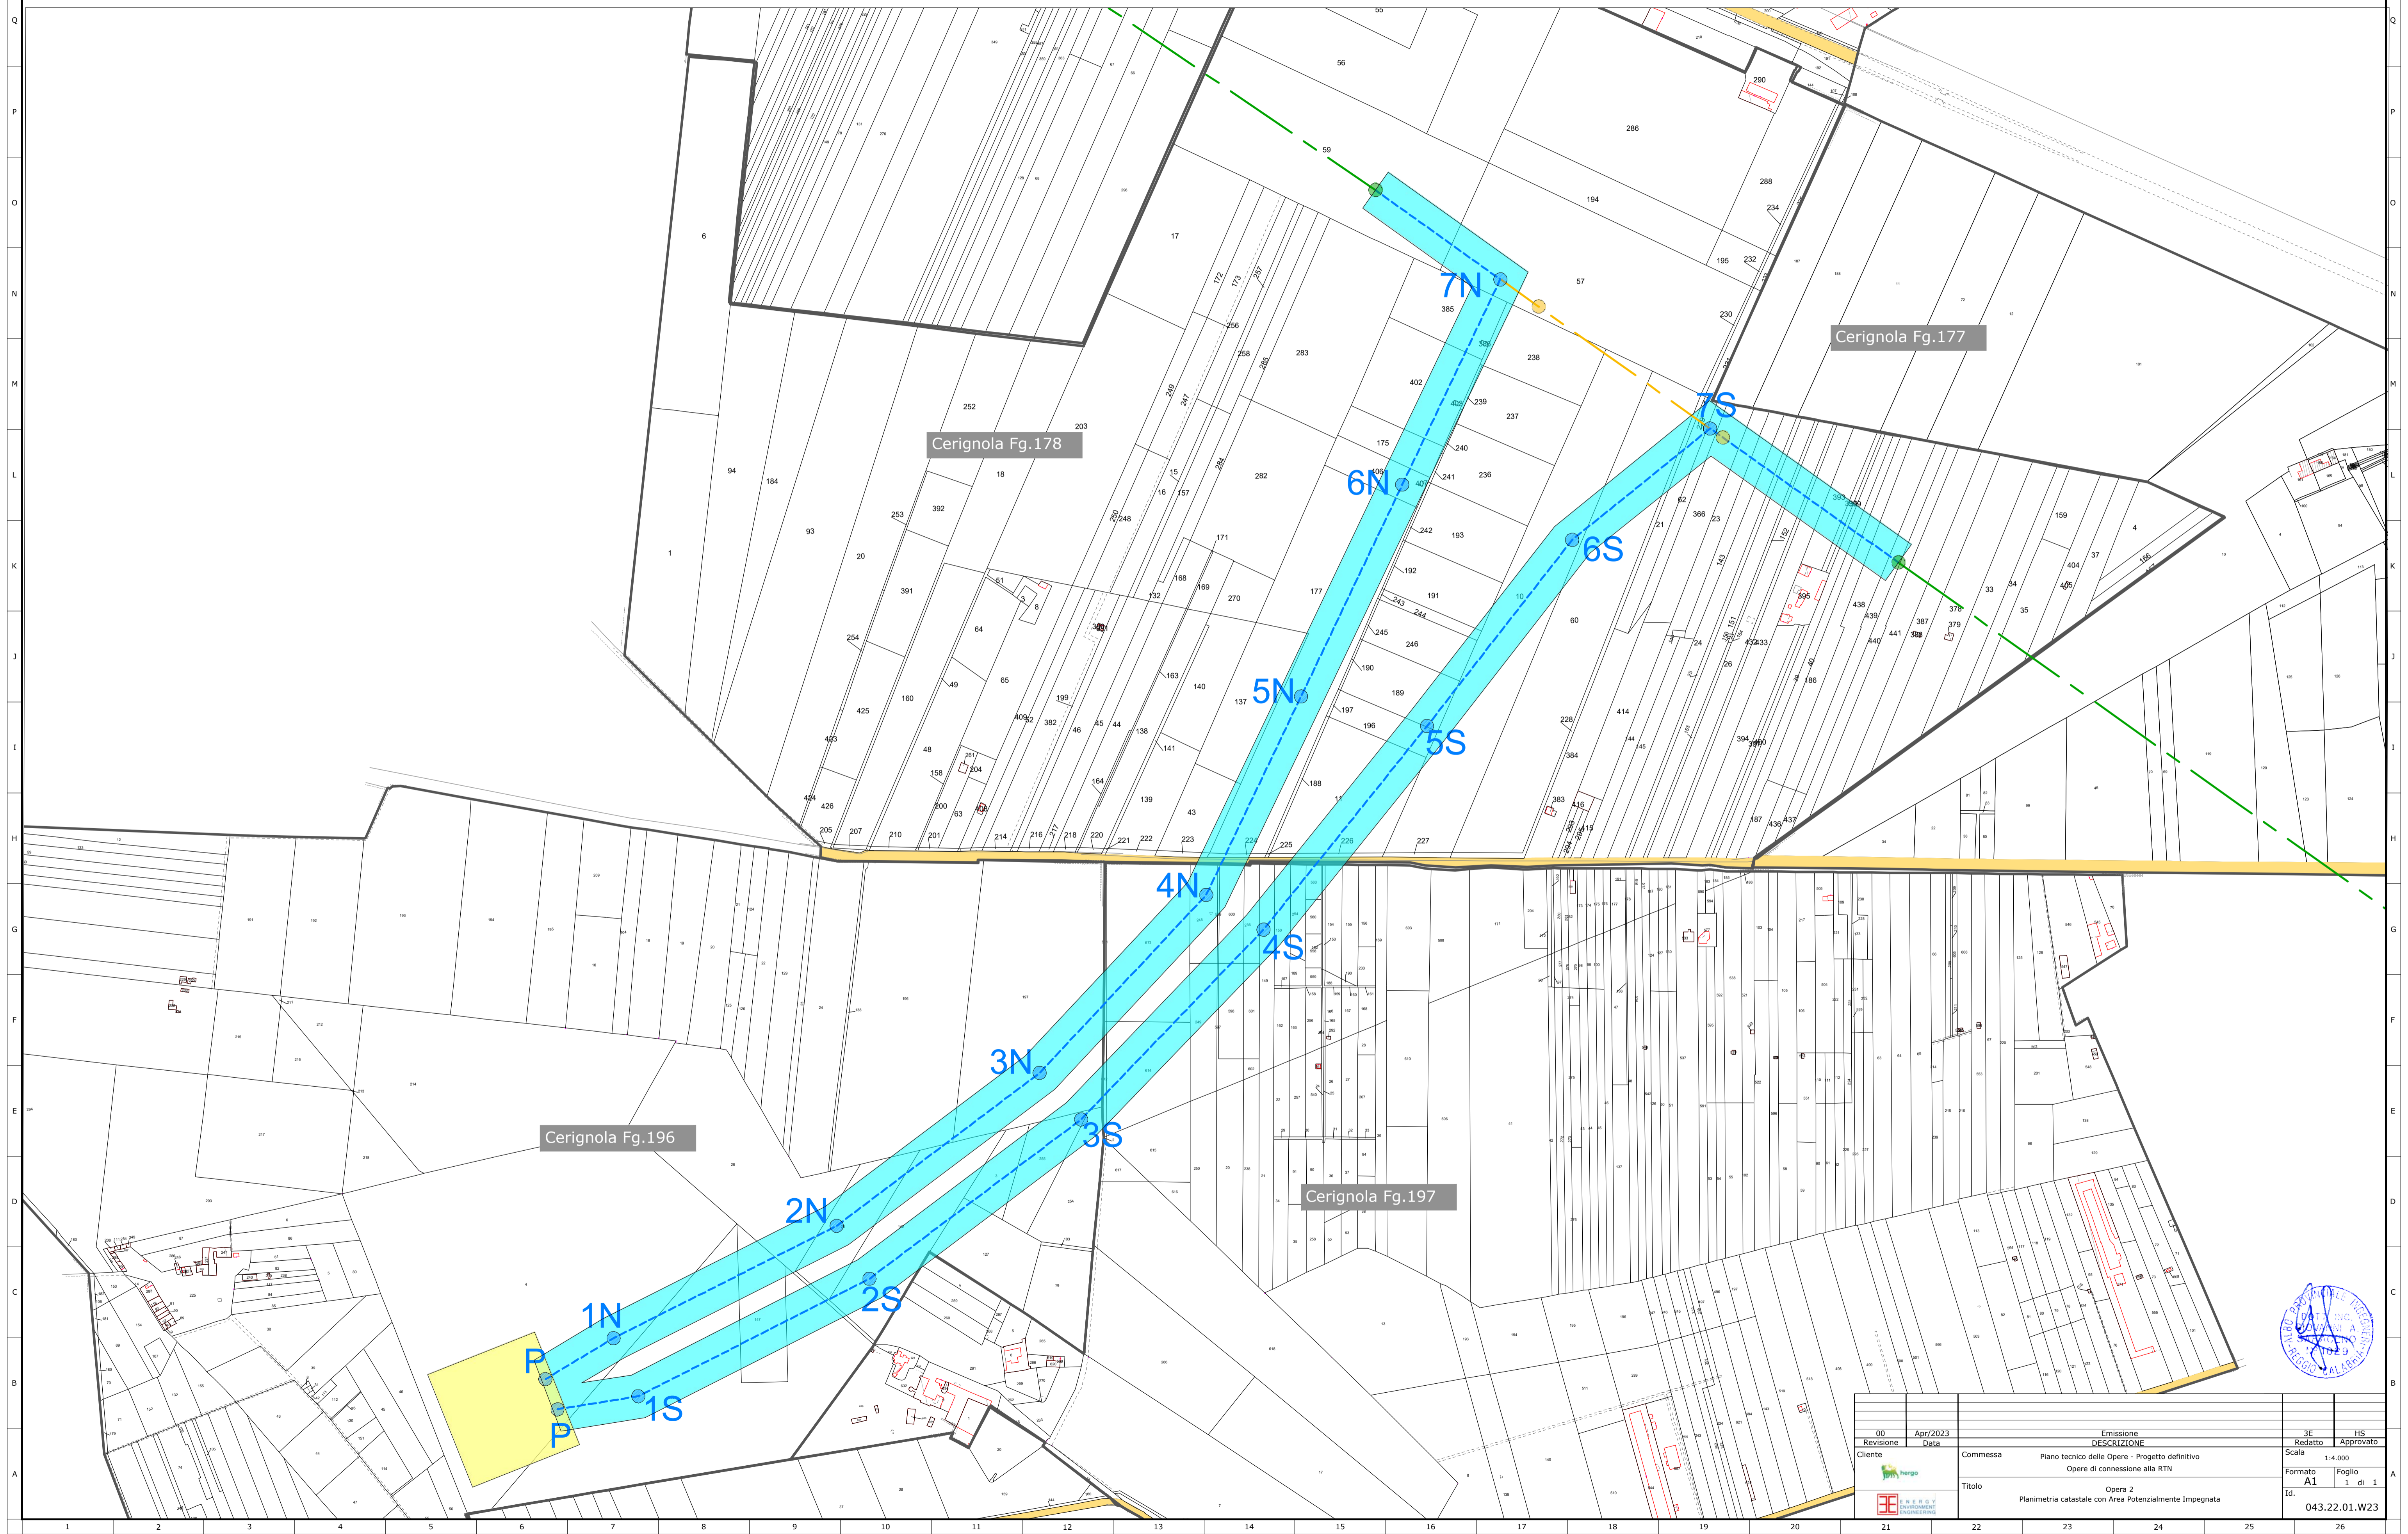

00	Apr/2023	Emissione	SE	HS
Revisione	Data	DESCRIZIONE	Redatto	Approvato
Cliente		Commissa	Scala	
		Piano tecnico delle Opere - Progetto definitivo	1:4.000	
		Opere di connessione alla RTN	Formato	Foglio
		Opera 2	A1	1 di 1
		Planimetria catastale con Area Potenzialmente Impegnata	Id.	043.22.01.W23