



LAYOUT DI CANTIERE AREA DI IMPIANTO

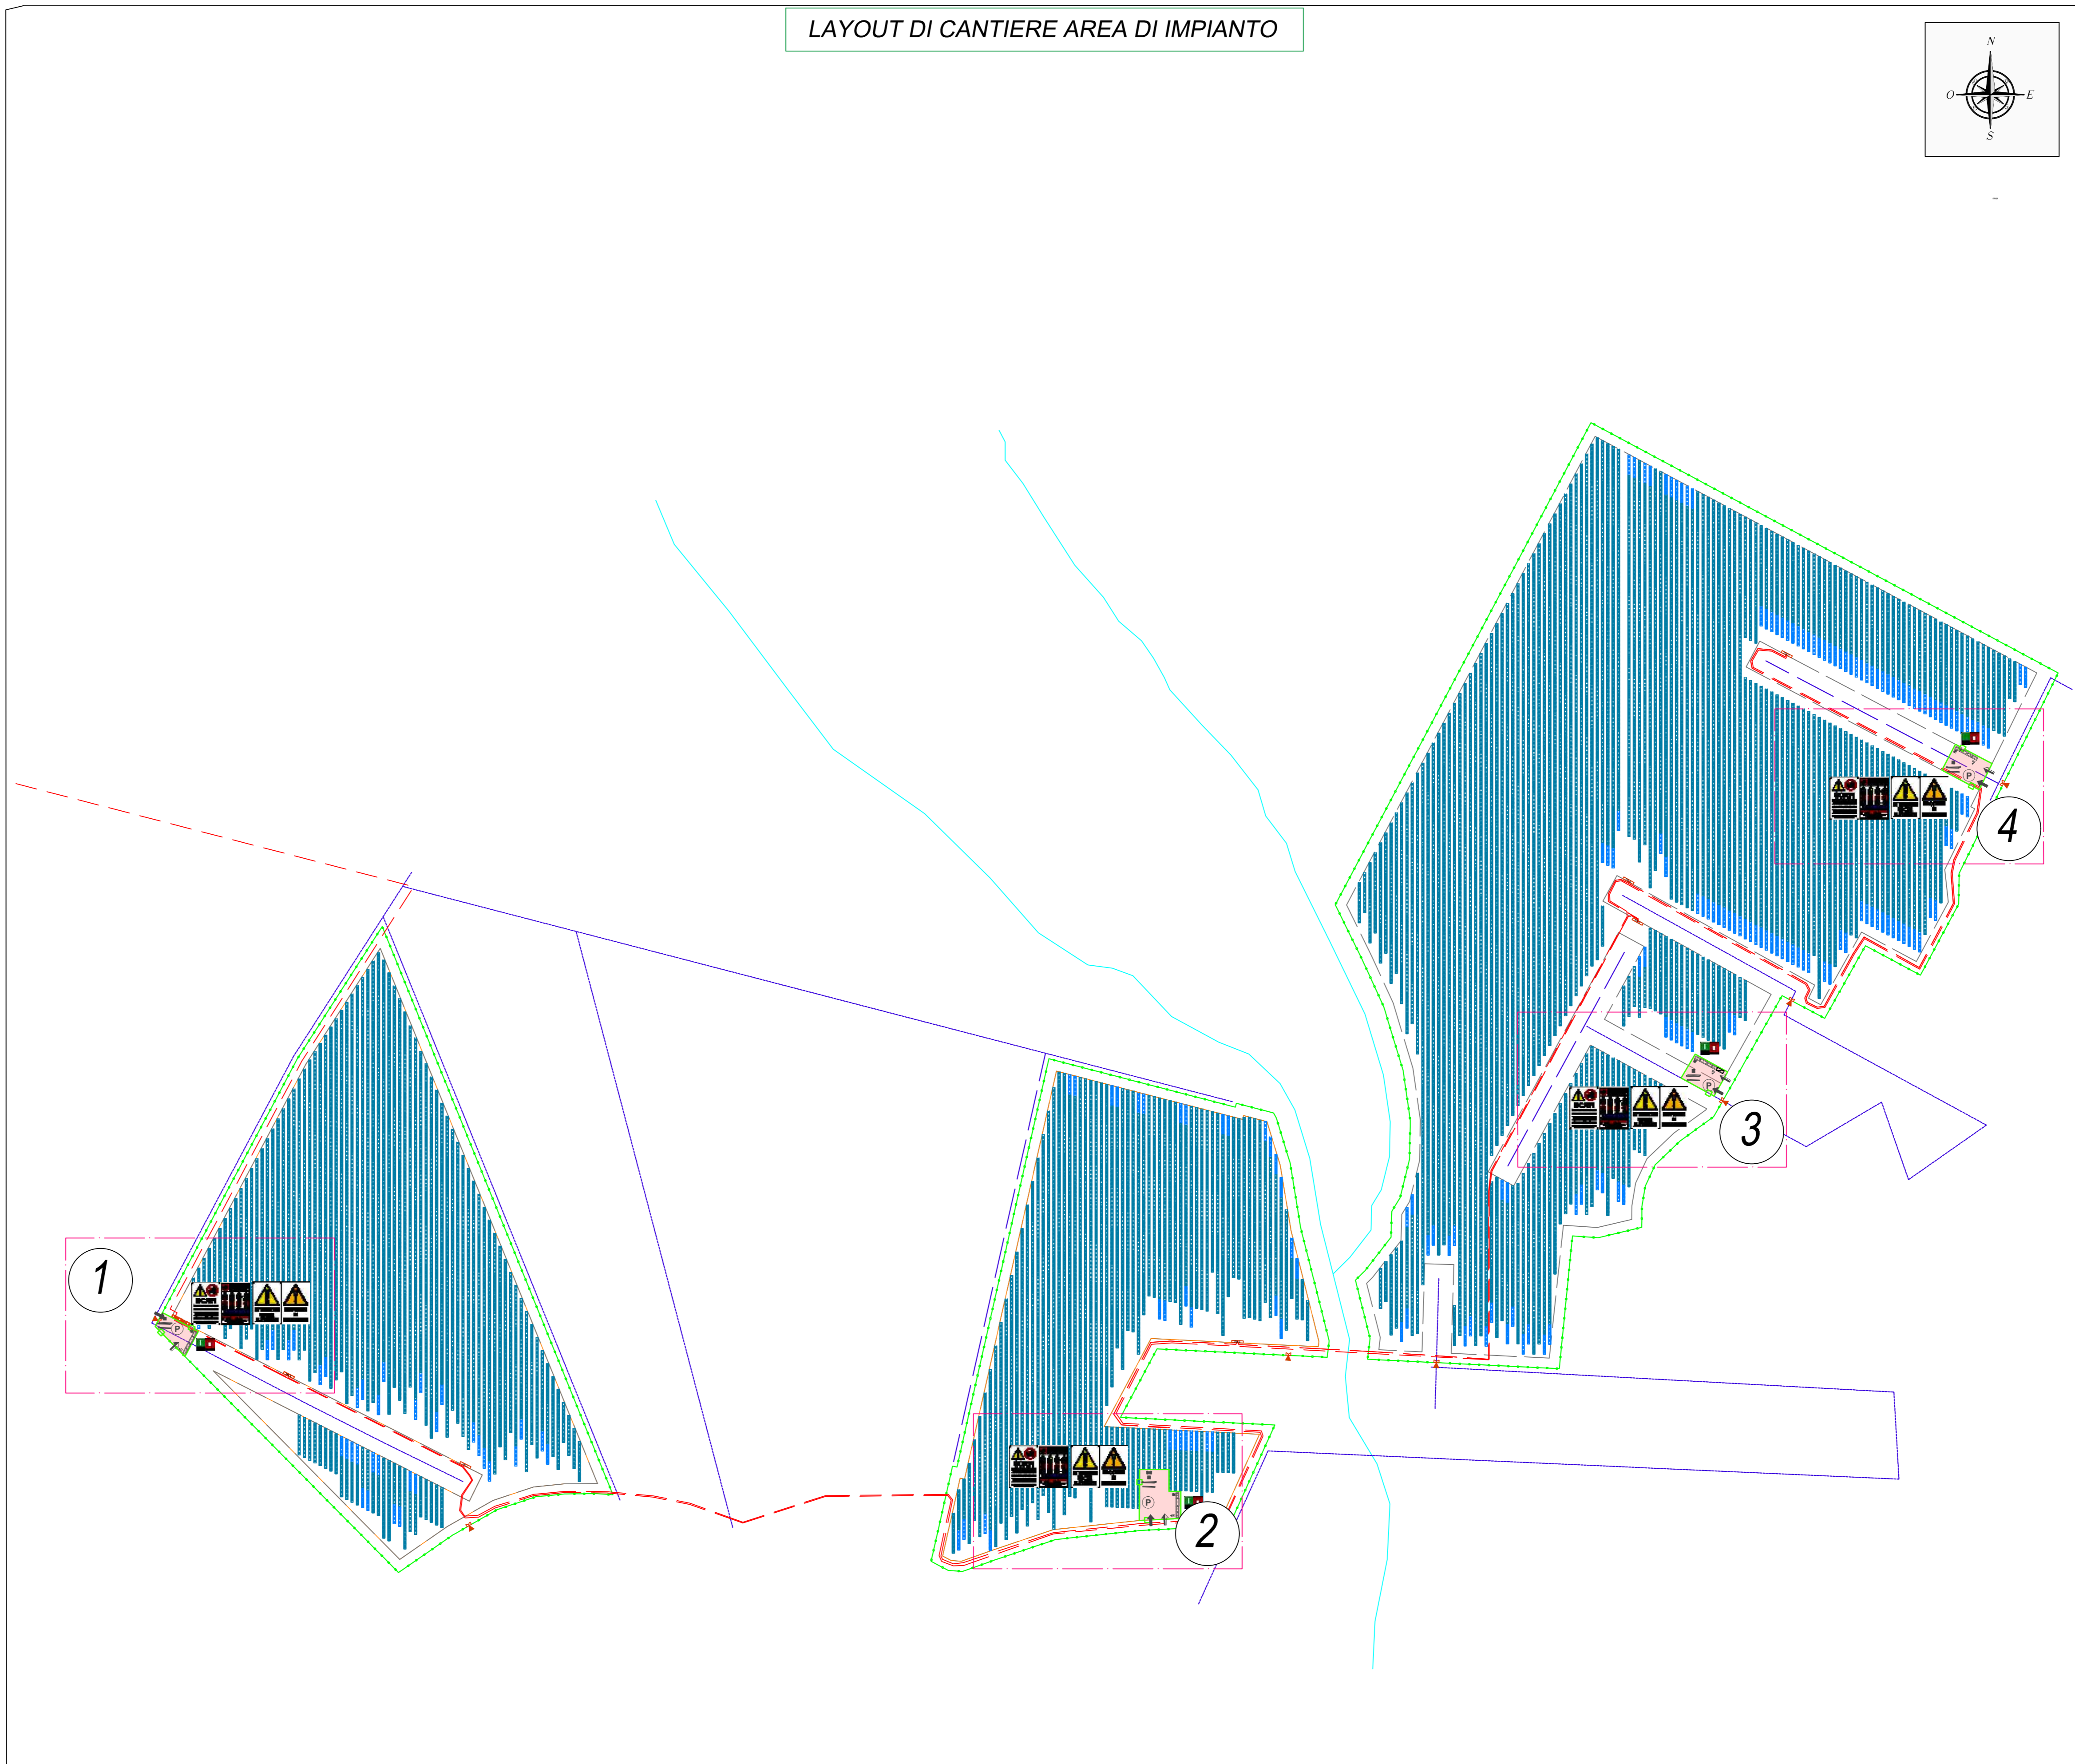


AREE DI IMPIANTO	Zona di stoccaggio materiale di consumo	Area uffici e servizio al personale
1	874,93	79,18
2	1783,20	79,18
3	1022,83	102,2046
4	1201,16	79,18
TOT [m²]	4882,12	339,74

LEGENDA

	ACCESSO IMPIANTO		DEPOSITO CASSEFORMI
	AREA CANTIERE		DEPOSITO MACCHINARI
	PARCHEGGIO		DEPOSITO ATTREZZATURE
	ACCESSO PEDONALE		DEPOSITO D.P.I.
	ACCESSO MEZZI		STOCCAGGIO RETE ELETTROSALDATA
	PERCORSI MEZZI TRASPORTO		STOCCAGGIO LEGNAME
	RECINZIONE AREA SERVIZI		STOCCAGGIO FERRO PER CARPENTERIA
	QUADRO PRINCIPALE		PONTEGGIO
	DISPENSORI DI TERRA		SERVIZI IGIENICI E SPOGLIATOI
	DEPOSITO PONTEGGI		MENSA (locale uso refettorio)
			UFFICI

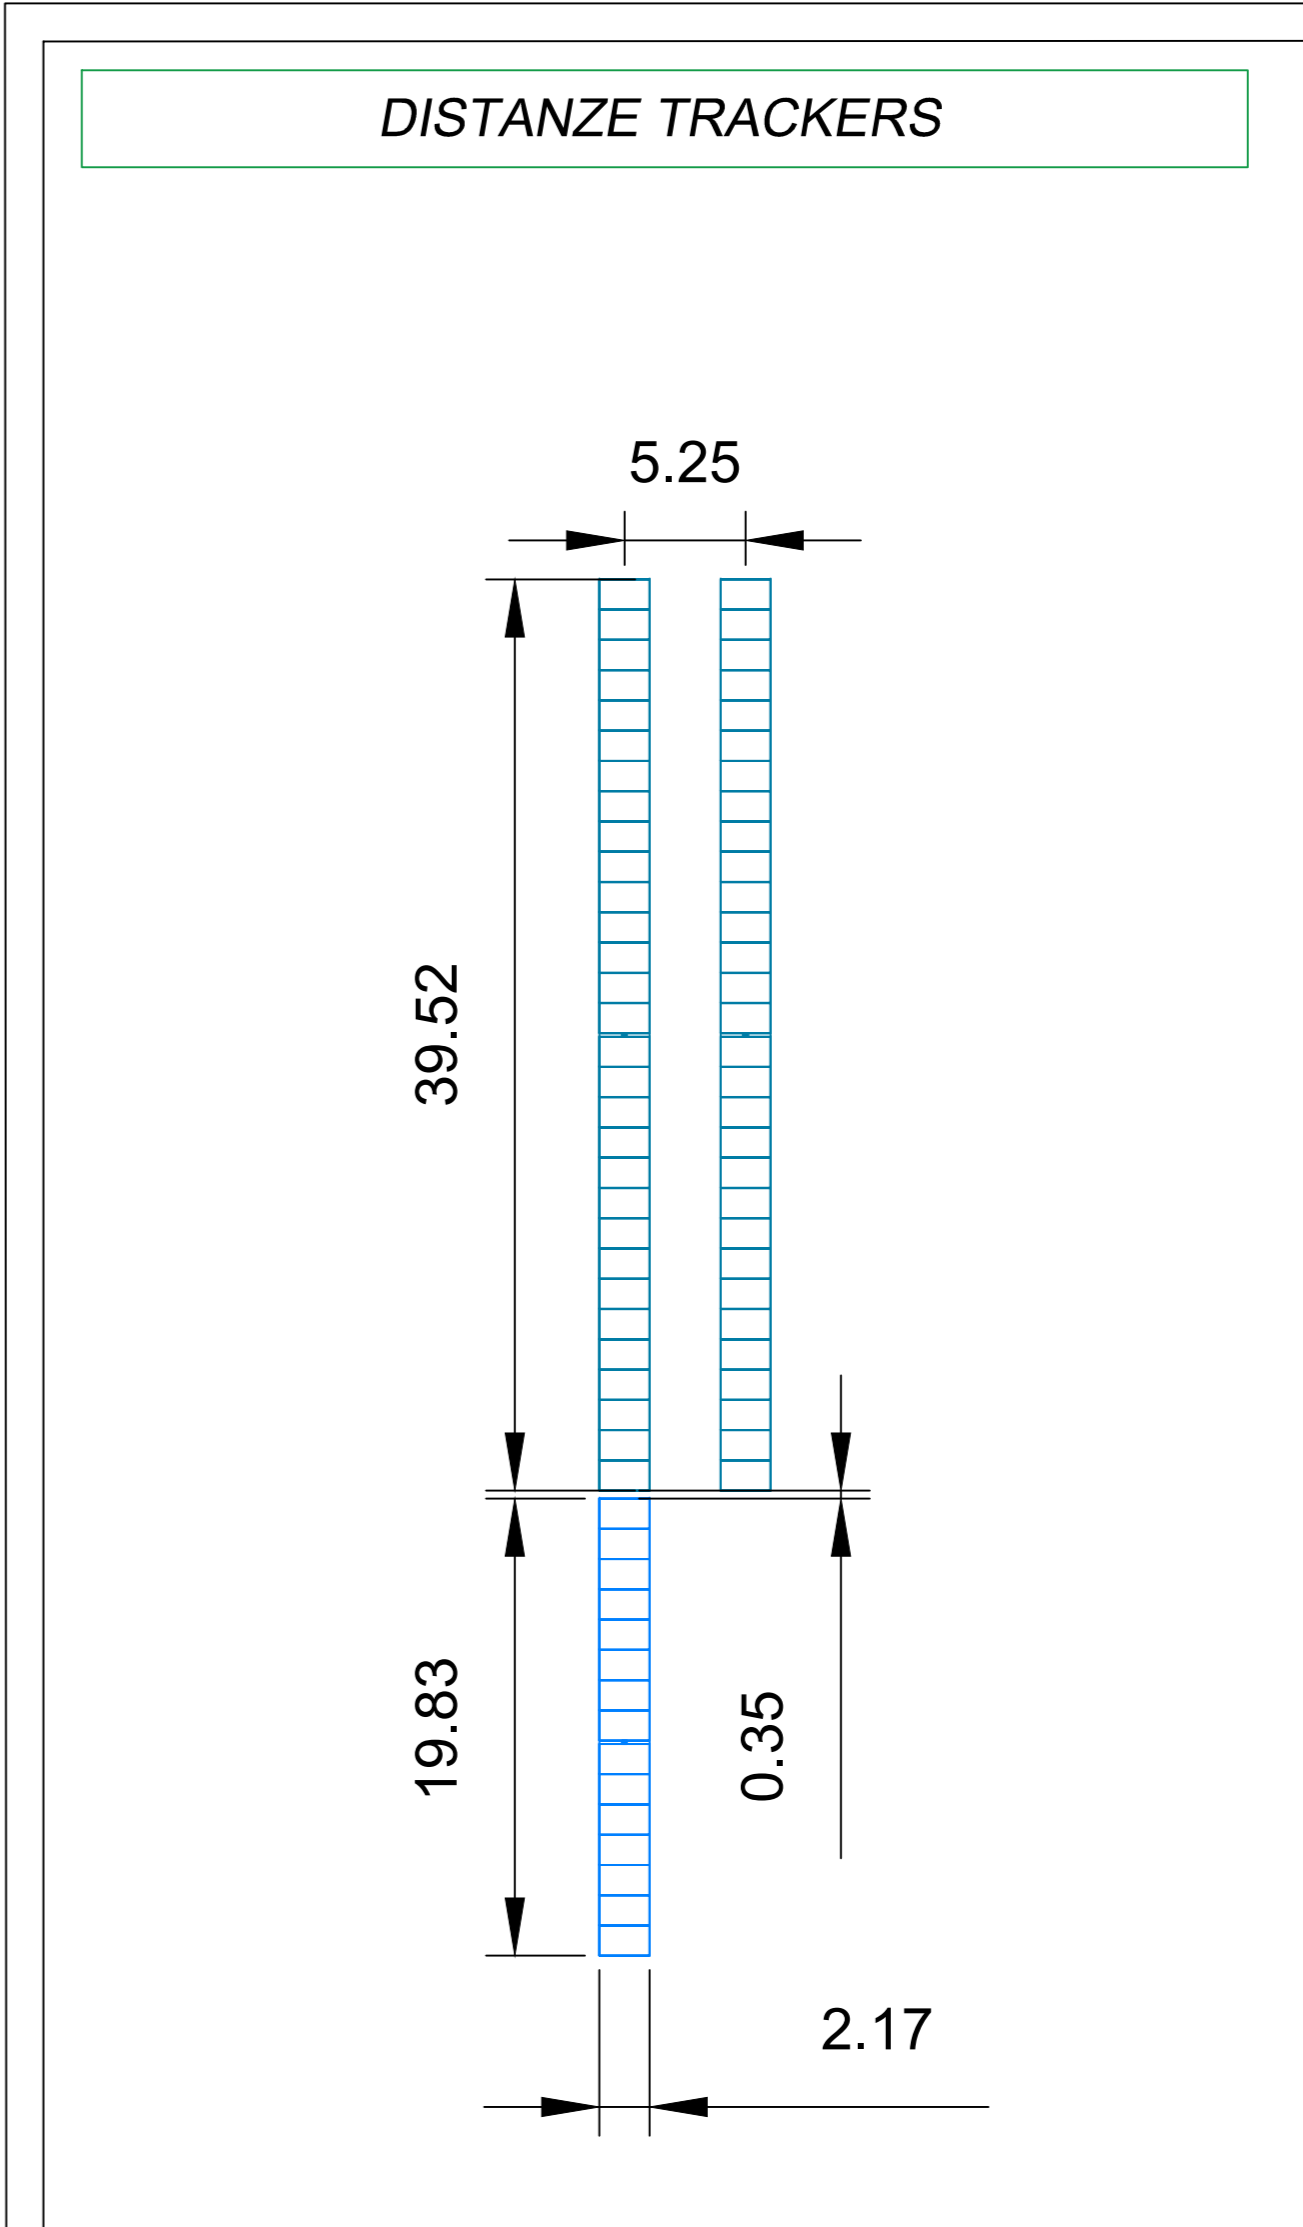

Localizzazione Geografica Impianto

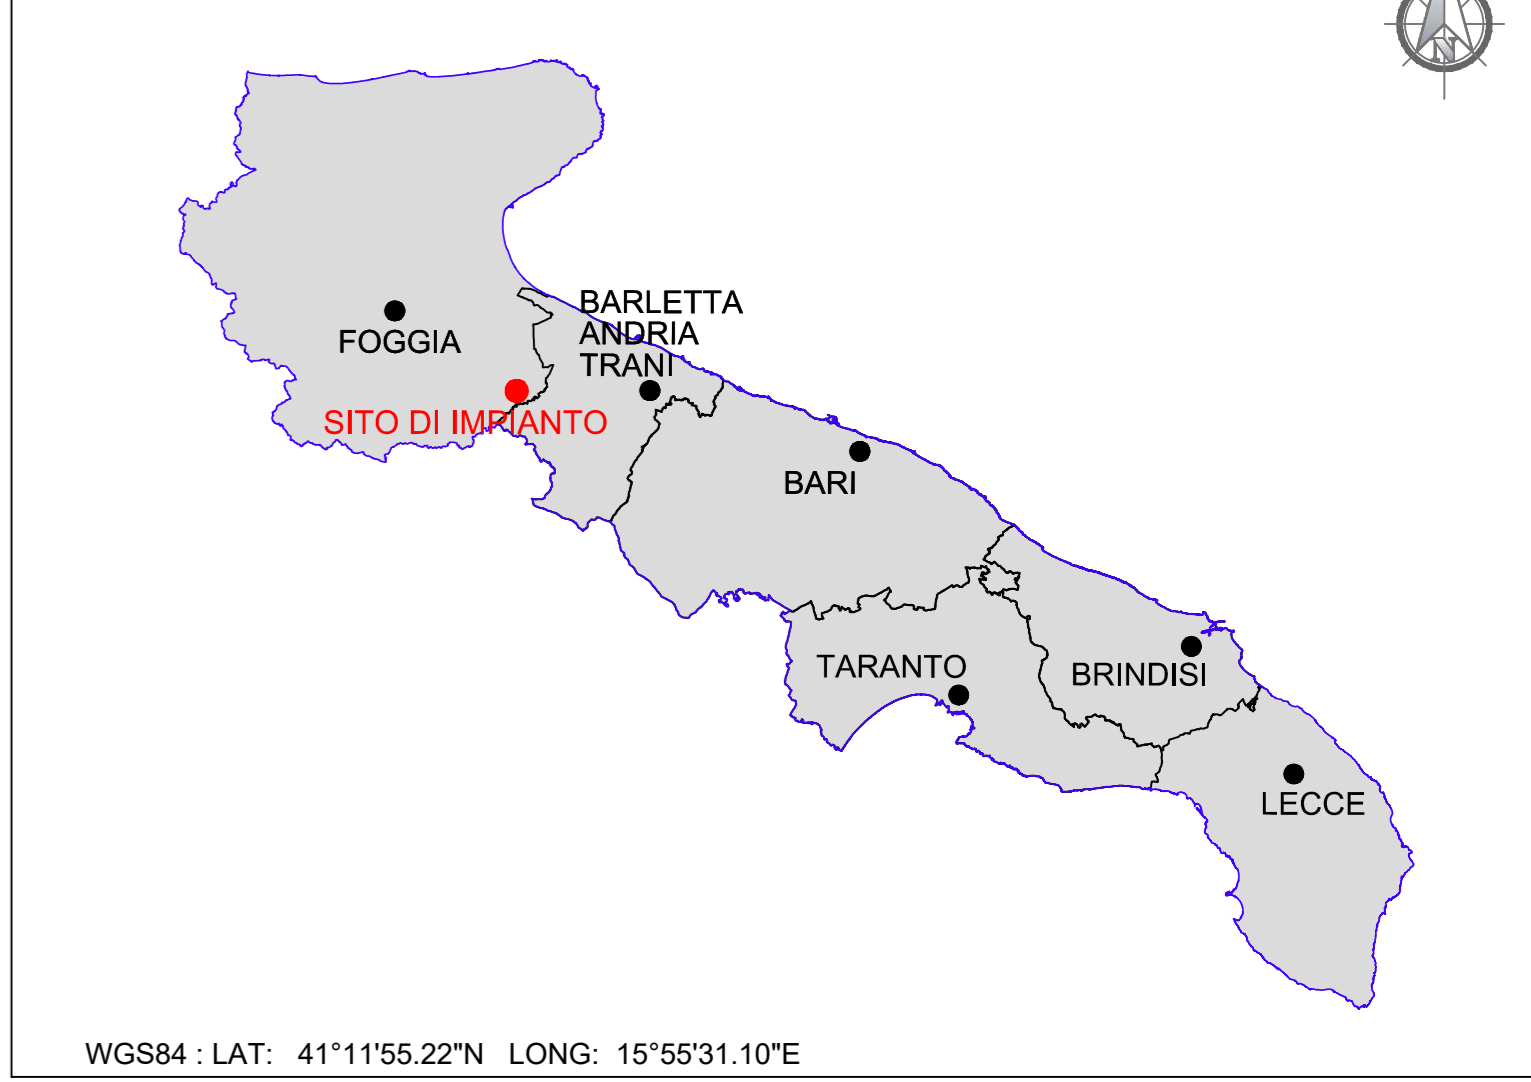

LEGENDA

- VIABILITA' IMPIANTO
- RECINZIONE
- CABINE ELETTRICHE
- CAVI INTERRATI MT
- RETICOLO IDROGRAFICO
- CONDOTTE IDRICHE

REGIONE PUGLIA
Provincia di Foggia (FG)

COMUNE DI CERIGNOLA

2	EMISSIONE PER INTEGRAZIONE	21/04/23	FALLA N.	LO PRESTI	DENARO D.
1	EMISSIONE PER ENTI ESTERNI	15/07/21	ANTEX	FURNO C.	MASTASI A.
0	EMISSIONE PER COMMENTI	04/07/21	ANTEX	FURNO C.	MASTASI A.
REV.	DESCRIZIONE	DATA	REDATTO	CONTROL.	APPROV.

Committente:
HERGO RENEWABLES S.P.A.

Progettista/Prosp. Tecnico:
Antex group

Progetto:
PROGETTO DI UN IMPIANTO AGRO-NATURALISTICO-FOTOVOLTAICO
AVENTE POTENZA PARI A 40,0752 MWp E RELATIVE OPERE DI
CONNESSIONE, INTEGRATO CON LA COLTIVAZIONE DI FORAGGIO,
DA REALIZZARSI NEL COMUNE DI CERIGNOLA (Loc. "TAVOLETTA")

Tecnico:
Dott. Ing. Antonino Signorelli
Ordine degli Ingegneri
della Provincia di Cerignola
n° 6105 sec. A.

LAYOUT DI CANTIERE

Scale:	NA	Nome DEL FILE:	C21025505-PD-EC-10-02	Allegato:	1/1	F. Sc.	AD	Uscita:	DEFINITIVO
--------	----	----------------	-----------------------	-----------	-----	--------	----	---------	------------

Il presente documento è di proprietà della ANTEX GROUP s.p.a.
E' vietata la comunicazione o l'uso o la riproduzione senza il permesso scritto dalla società. Le società tutte i propri diritti a favore di legge.