

REGIONE PUGLIA  
 COMUNE di Cerignola  
 PROVINCIA di FOGGIA

**Progetto:** Hergo Renewables S.p.A.  
 Partita IVA: 1041020865 - P.E.A. n. 252960  
 Via Fregio 1041, 71122 Foggia (FG)  
 Tel. 0881 764251 - Fax 0881 764224  
 E-Mail: info@hergo.com

**Coordinatore:** VEGA  
 Via Fregio 1041, 71122 Foggia (FG)  
 Tel. 0881 764251 - Fax 0881 764224  
 E-Mail: info@vegafog.com

**Arch. Antonio Demaisi**  
 Via Fregio 1041, 71122 Foggia (FG)  
 Tel. 0881 764251 - Fax 0881 764224  
 E-Mail: info@vegafog.com

**Arch. Marianna Denora**  
 Via Fregio 1041, 71122 Foggia (FG)  
 Tel. 0881 764251 - Fax 0881 764224  
 E-Mail: info@vegafog.com

**Ag. Rocco Iacullo**  
 Via Fregio 1041, 71122 Foggia (FG)  
 Tel. 0881 764251 - Fax 0881 764224  
 E-Mail: info@vegafog.com


**Studio di Geologia Tecnica & Ambientale**  
 Dott.ssa Geol. Giovanna Amedei  
 Via Fregio 1041, 71122 Foggia (FG)  
 Tel. 0881 764251 - Fax 0881 764224  
 E-Mail: info@vegafog.com

**Studio di Ingegneria**  
 Dott.ssa Ing. Antonella Laura Giordano  
 Via Fregio 1041, 71122 Foggia (FG)  
 Tel. 0881 764251 - Fax 0881 764224  
 E-Mail: info@vegafog.com

**Dott. Agr. Emilio Fiorentino Ursitti**  
 Via Fregio 1041, 71122 Foggia (FG)  
 Tel. 0881 764251 - Fax 0881 764224  
 E-Mail: info@vegafog.com

**PROGETTO DI UN IMPIANTO AGRO-FOTOVOLTAICO AVENTE POTENZA PARI A 40,0752 MWp E RELATIVE OPERE DI CONNESSIONE, INTEGRATO CON LA COLTIVAZIONE DI FORAGGIO, DA REALIZZARSI NEL COMUNE DI CERIGNOLA (FG) - (Loc. "Tavoletta")**  
**Valutazione di Impatto Ambientale**  
 ai sensi dell'art.23 D.Lgs.152/2006

**Forma:** W32BUA4

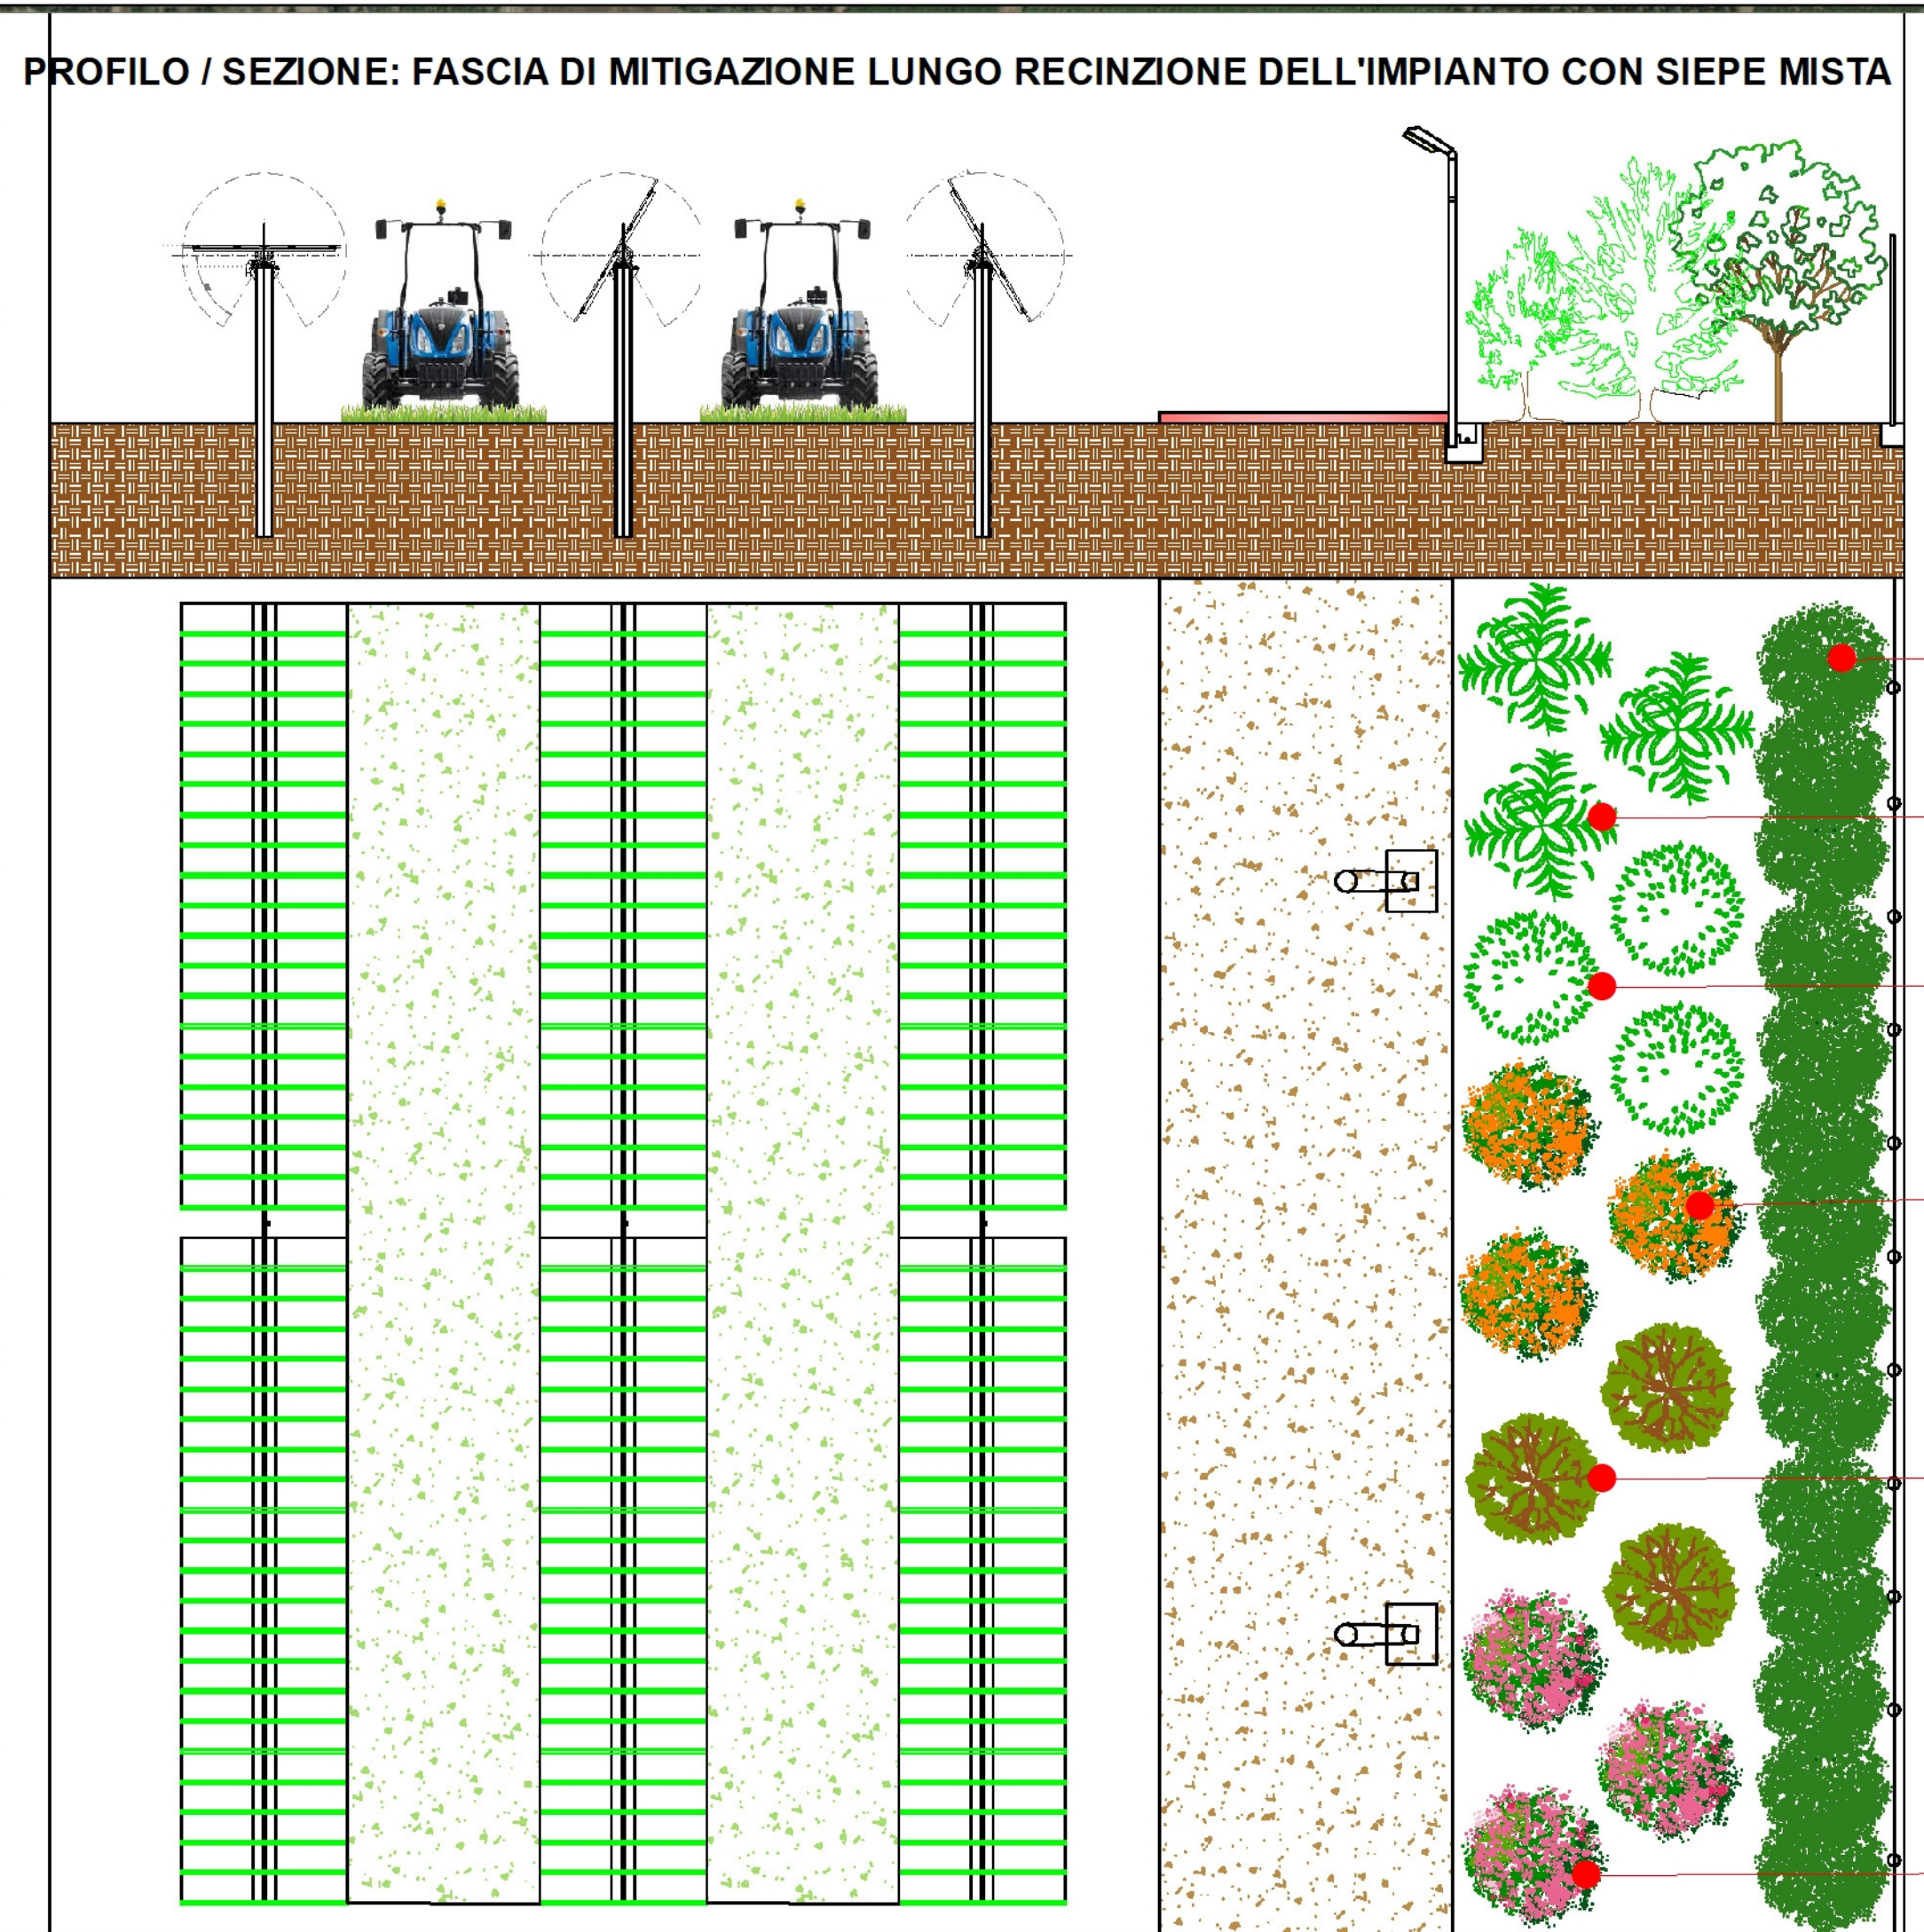

SPECIE VEGETALI AUTOCTONE



**Legenda**

**IMPIANTO FOTOVOLTAICO**

- Filari alberature di mitigazione visiva
- Area di interesse
- Cavidotto interno MT
- Cavidotto esterno AT
- Cabina di campo
- Cabina di trasformazione
- Strada interna
- Cabina di campo

**AREA COLTIVATA**

- Settori irrigui
- Prato - Foraggio Polifita



IMPIANTO DI IRRIGAZIONE A GOCCIA PER LA FASCIA PERIMETRALE CON SIEPE MISTA AUTOCTONA

