



Individuazione delle interferenze su ortofoto 1:25000



Individuazione delle interferenze su CTR 1:25000

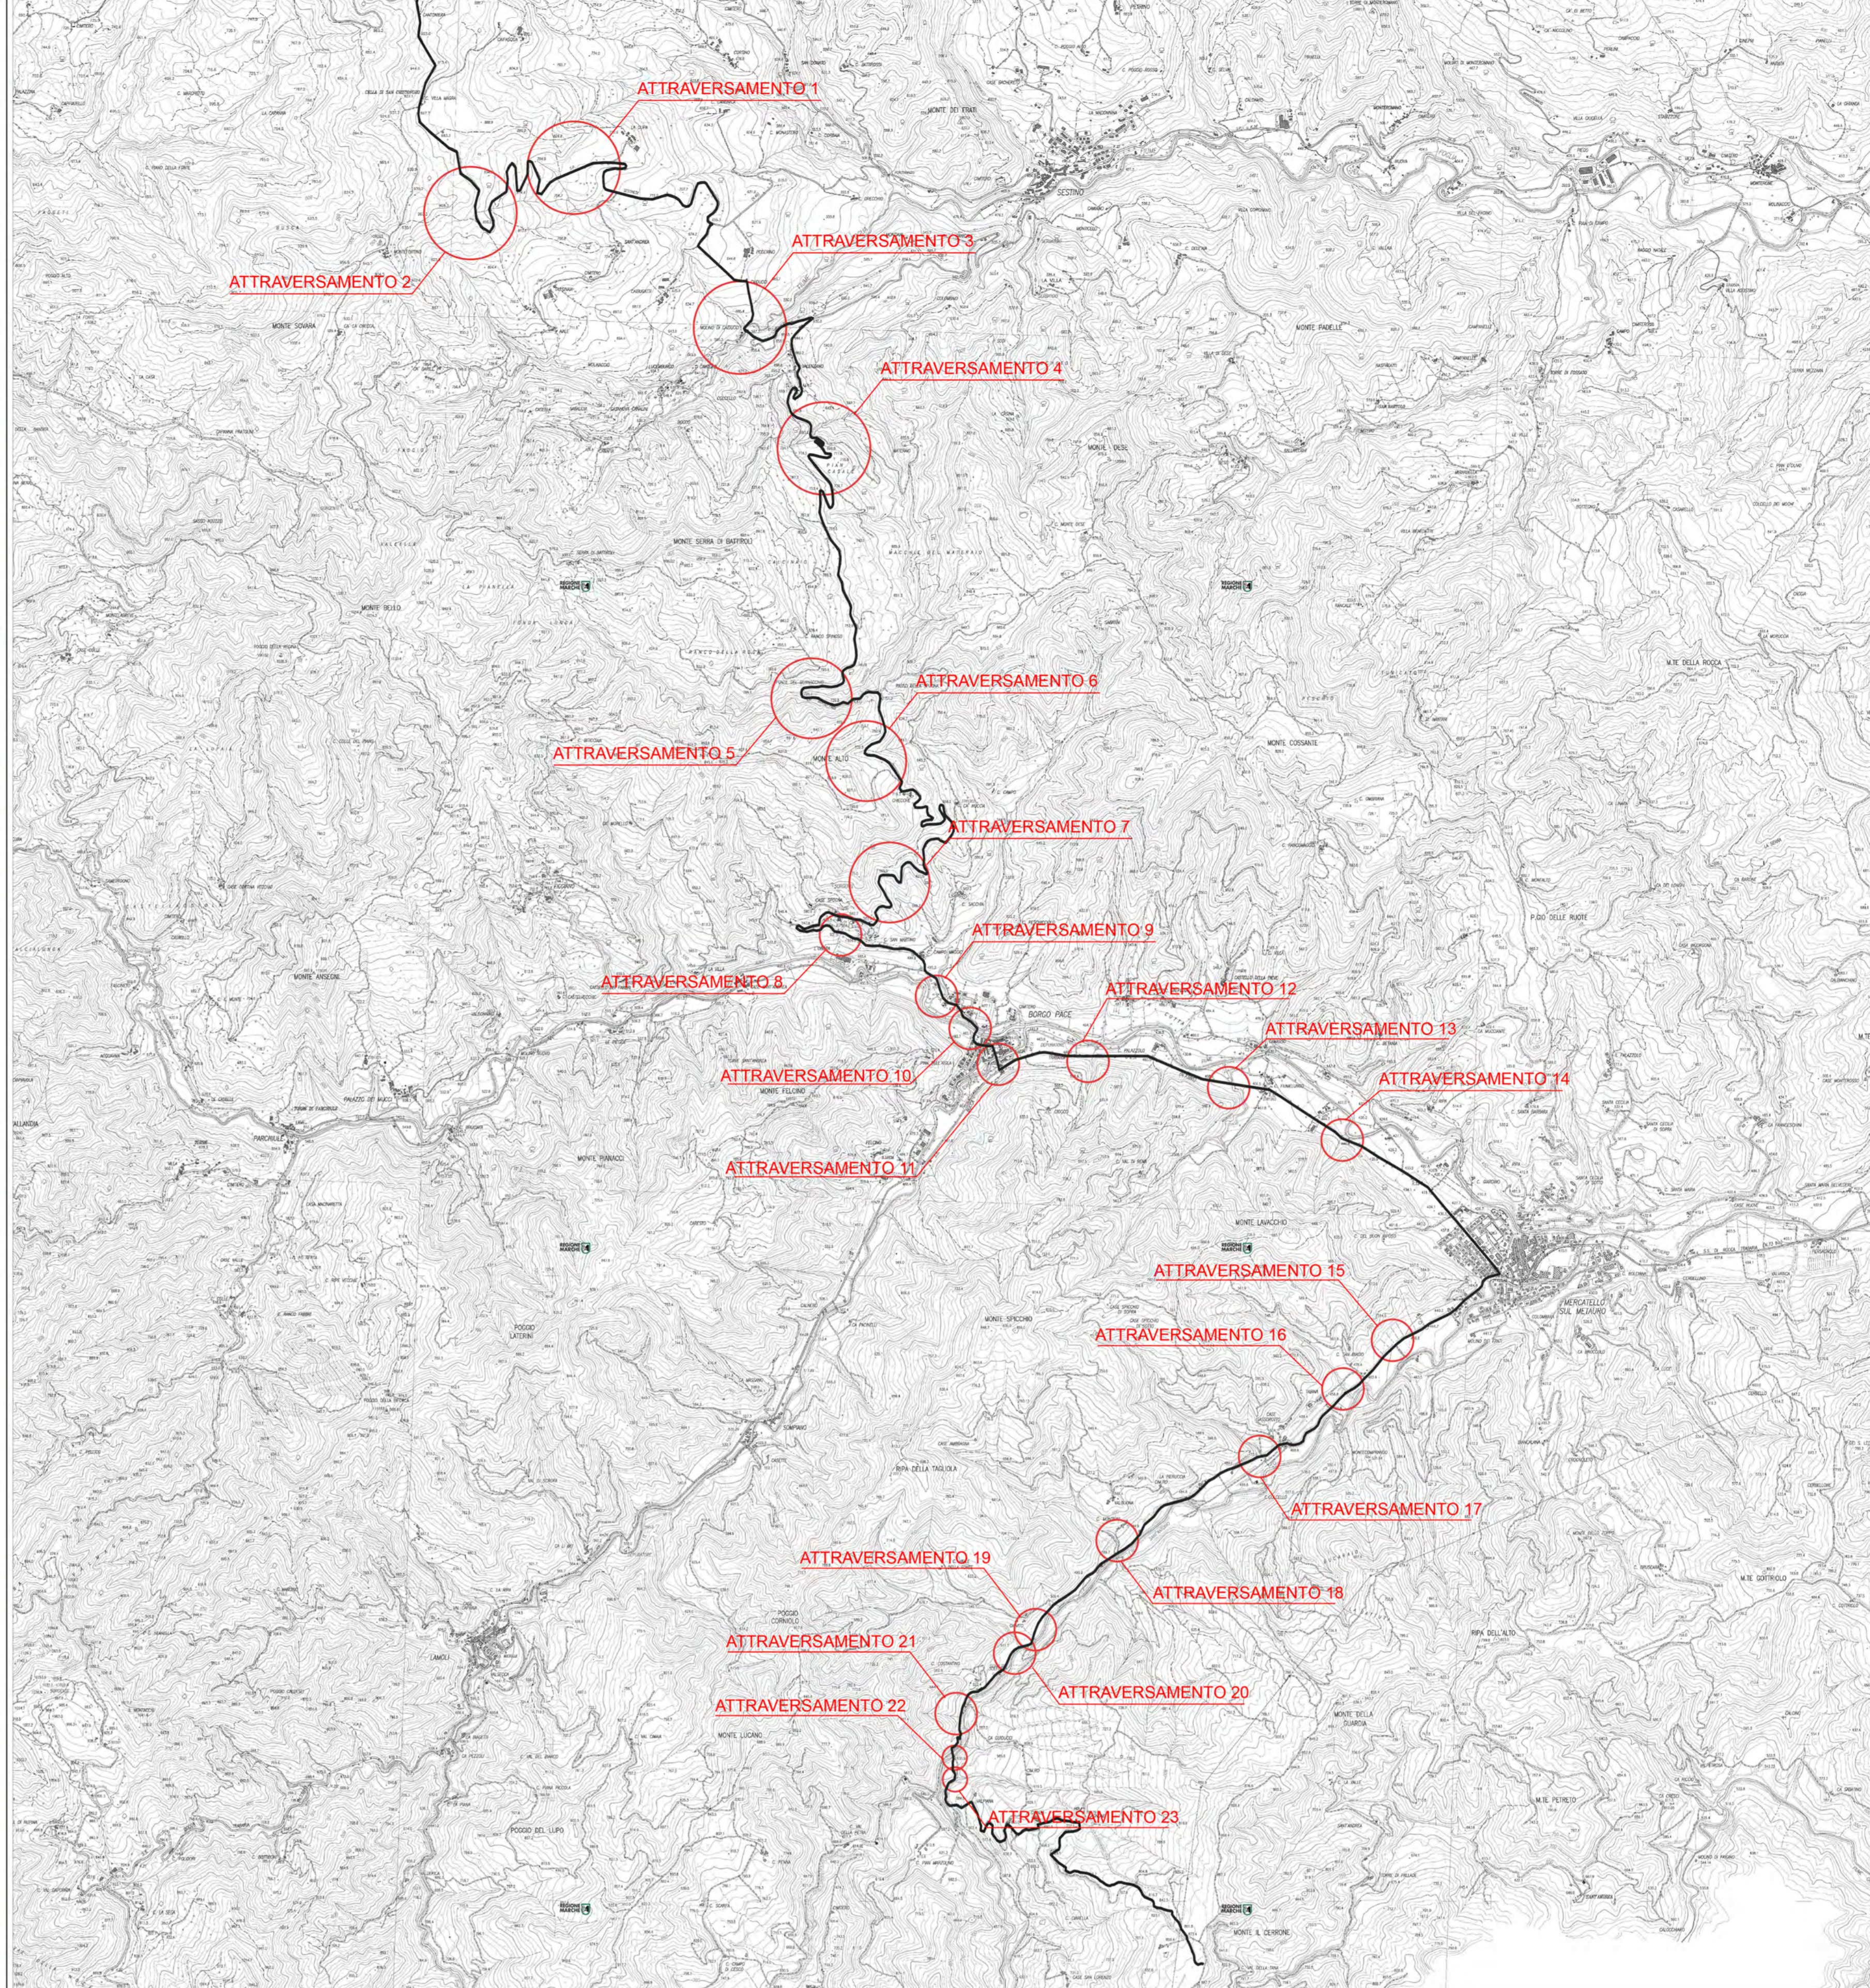

Sezione tipo delle interferenze scala 1:50

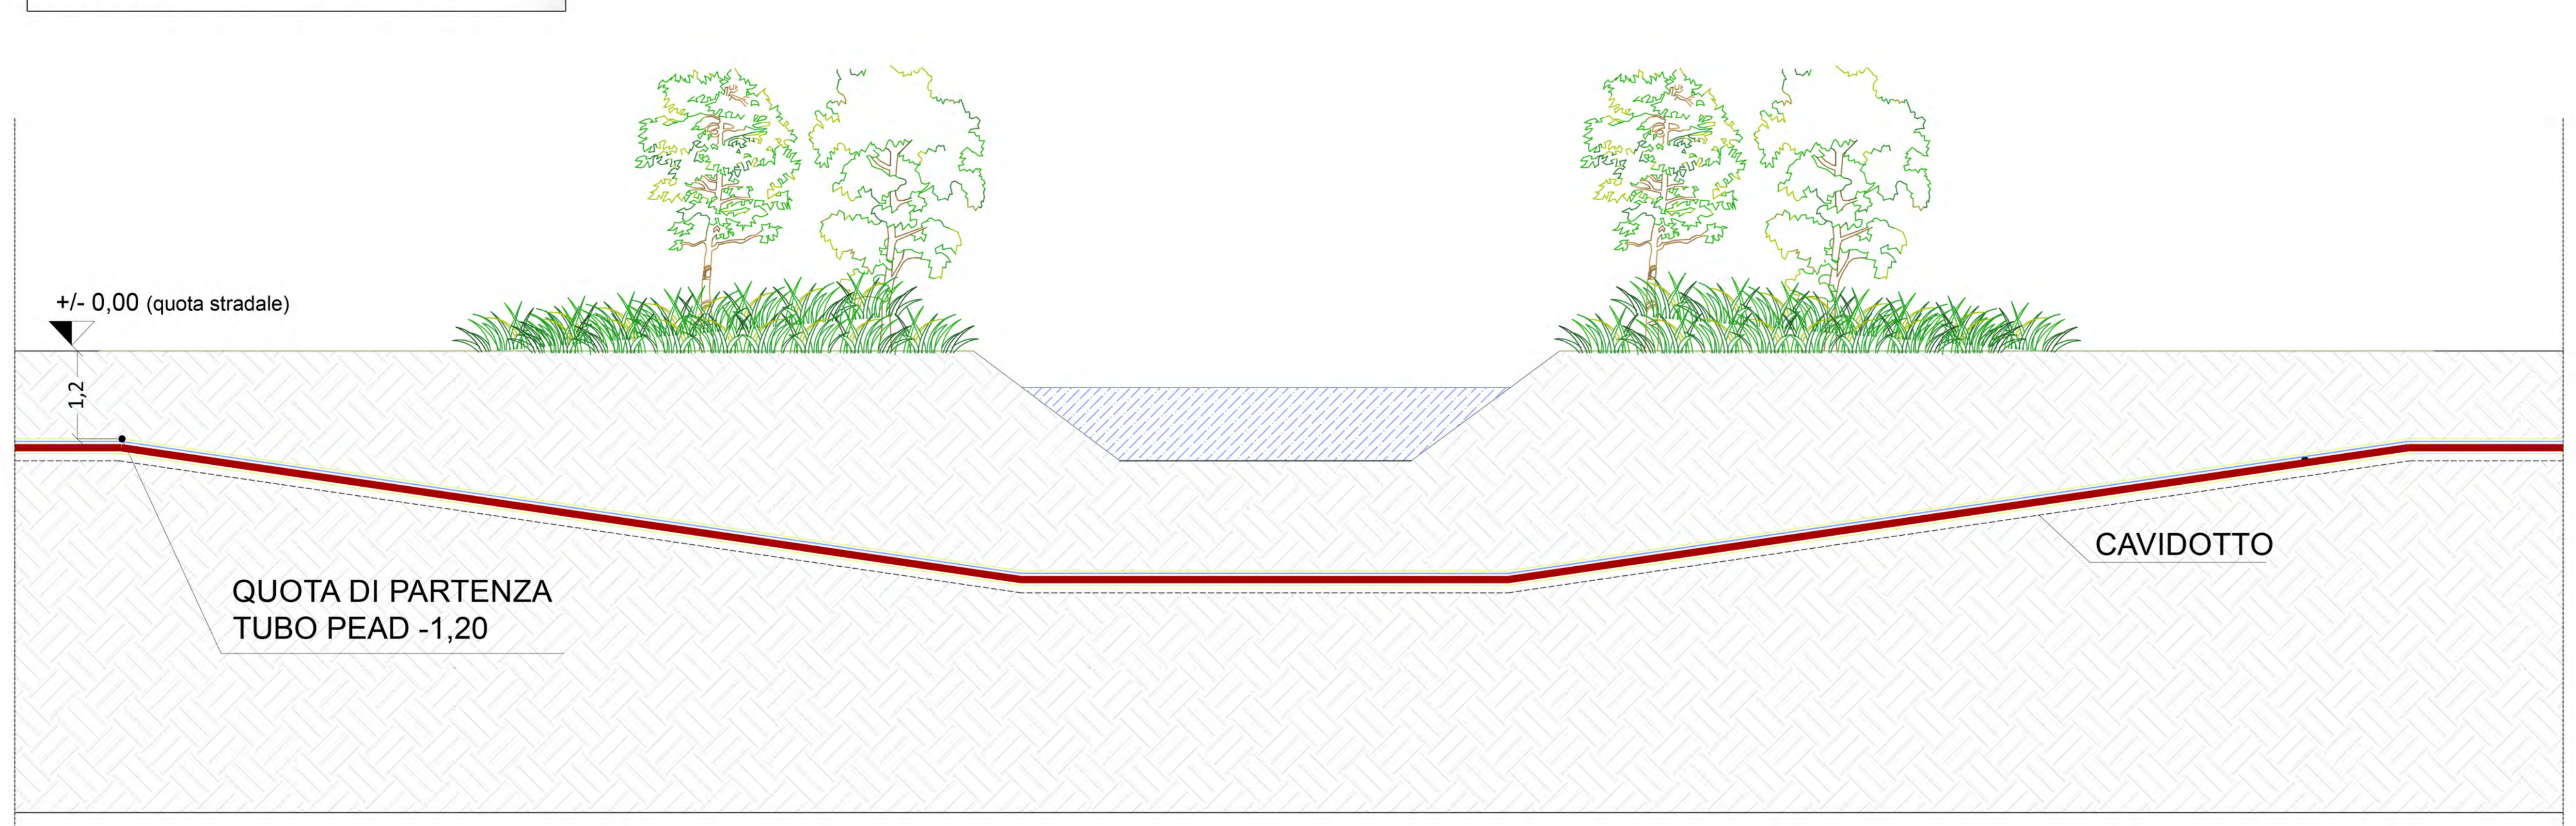

Regione Toscana	Regione Marche	Provincia di Arezzo	Provincia di Pesaro-Libino	Comune di Sestino	Comune di Badia Tedalda	Comune di Borgo Pace	Comune di Mercatello sul Metauro
<p>Comitente: RWE RWE RENEWABLES ITALIA S.R.L. via Anania Giola, 4103 - 00192 Roma P.IVA/C.F. 06400370969 PEC: rwe renewablesitaliasrl@legaimail.it</p>							
<p>Collaborazione tecnica: PCR PCR ENERGY S.R.L. via Nazionale - Fraz. Zappino 84029-Sigignano degli Alburni (SA) P.IVA/C.F. 05857410837 PEC: pcenergy@pec.it</p>							
<p>Titolo del Progetto: REALIZZAZIONE DI UN IMPIANTO PER LA PRODUZIONE DI ENERGIA ELETTRICA DA FONTE EOLICA NEL COMUNE DI SESTINO (AR)</p>							
<p>Documento: PROGETTO DEFINITIVO</p>				<p>N° Documento: PESEST-P-D-0004</p>			
ID PROGETTO:	PESEST	DISCIPLINA:	PD	TIPOLOGIA:	D	FORMATO:	A0
<p>Elaborato: CARTA INDIVIDUAZIONE INTERFERENZE CON RETICOLO IDROGRAFICO</p>							
Foglio:	1 di 1	Scala:	1:25000	Nome file:	PESEST-P-D-0004 Carta individuazione interferenze con reticolo idrografico.pdf		
<p>Progettazione: gaia tech GaiaTech S.r.l. Via Beato F. Marino, snc-Z.1. 87040 Zungano (CS) www.gaiatech.it P.IVA 03497340780 REA CS239194</p>		<p>GRUPPO TECNICO Ing. Denise Esposito Ing. Gaetano De Rose Ing. Eugenio Greco Ing. Graziana Filippelli Dott. Geol. Luigi De Prezii Dott.ssa Miriam Palacios Dott.ssa Deneb Frances Oliva</p>			<p>SPECIALISTI Ing. Dario DOCIMO</p>		
<p>DIRETTORE TECNICO Ing. Dario DOCIMO</p>							
Rev.	Data Revisione	Descrizione Revisione	Redatto	Controllato	Approvato		