


**STAZIONE DI TRASFORMAZIONE  
30/132 KV**

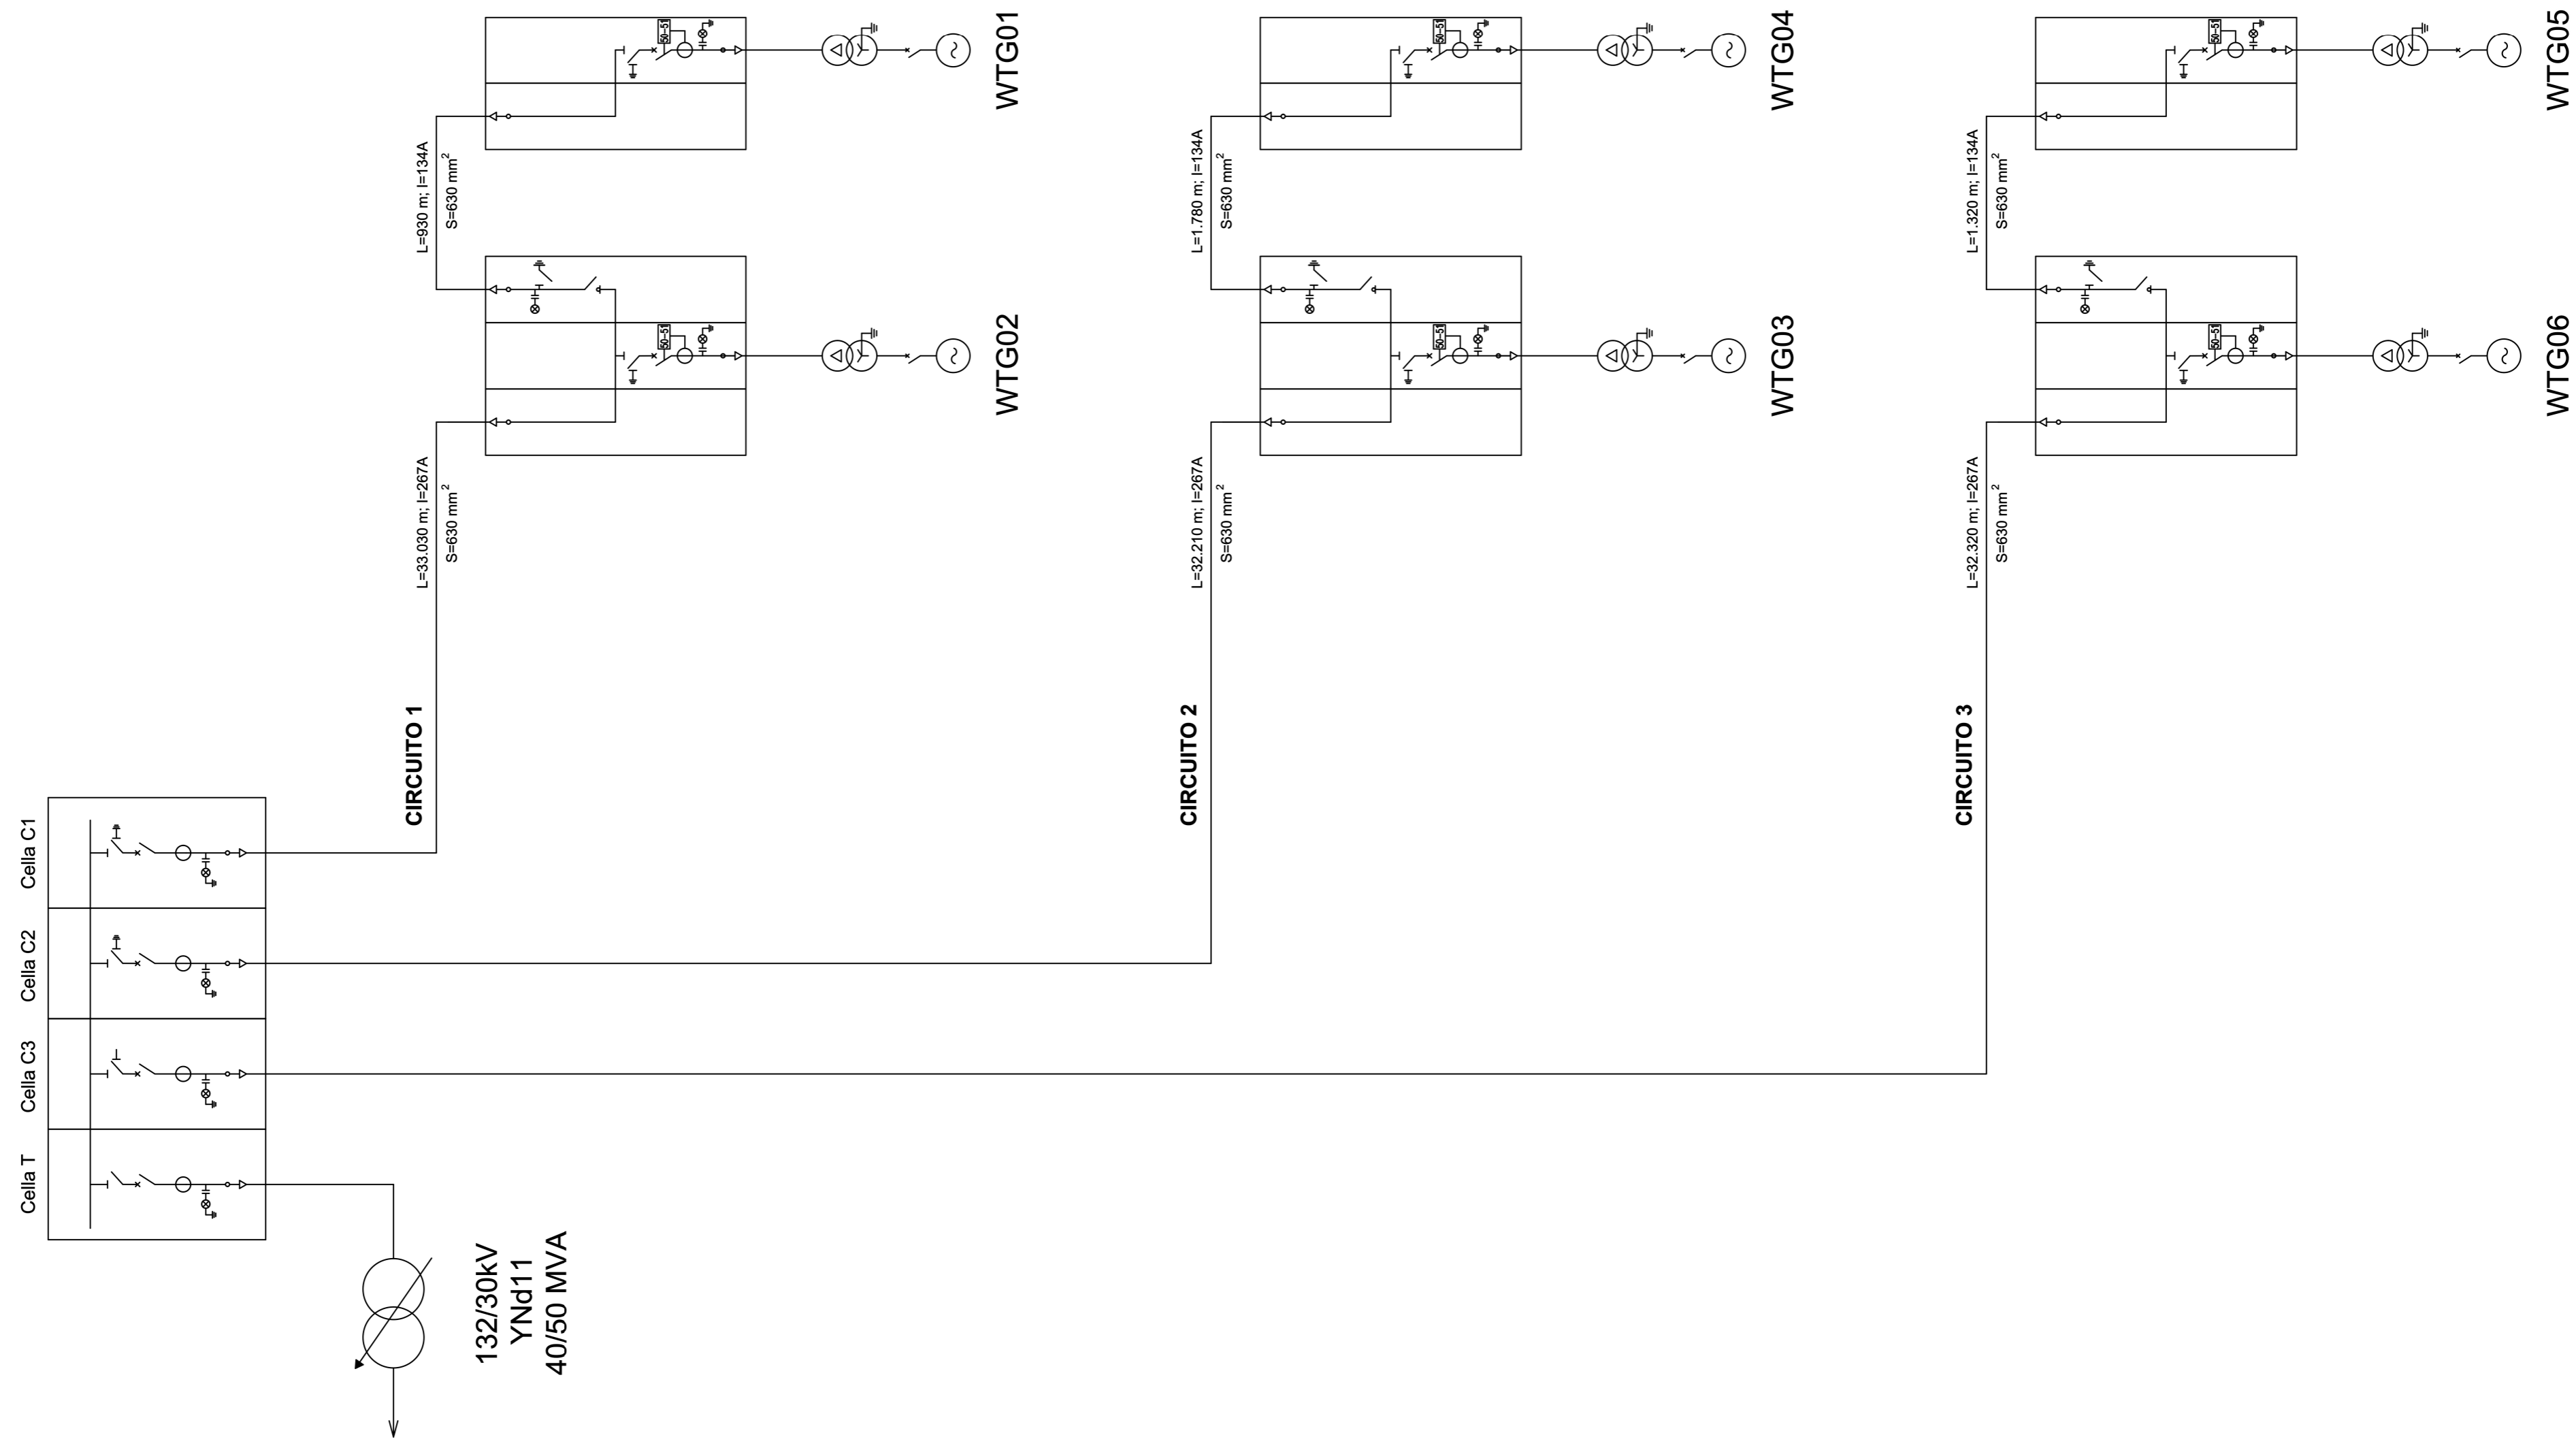

Regione Toscana	Regione Marche	Provincia di Arezzo	Provincia di Pesaro-Urbino	Comune di Sestino	Comune di Badia Tedalda	Comune di Borgo Pace Mercatello sul Metauro	Comune di
<p><b>RWE</b> RWE RENEWABLES ITALIA S.R.L. Via Andrea Doria, 4115 - 00192 Roma P.IVA/ICF: 0887410657 PEC: rwenewablesitalia@rweimail.it</p> <p><b>PCR</b> PCR ENERGY S.R.L. Via Salaria, 1000 - 00198 Roma P.IVA/ICF: 0887410657 PEC: pcrenergy@pcren.it</p>							
<p><b>Comittente:</b> RWE RENEWABLES ITALIA S.R.L. Via Andrea Doria, 4115 - 00192 Roma P.IVA/ICF: 0887410657 PEC: rwenewablesitalia@rweimail.it</p> <p><b>Collaborazione tecnica:</b> PCR ENERGY S.R.L. Via Salaria, 1000 - 00198 Roma P.IVA/ICF: 0887410657 PEC: pcrenergy@pcren.it</p> <p><b>Titolo del Progetto:</b> REALIZZAZIONE DI UN IMPIANTO PER LA PRODUZIONE DI ENERGIA ELETTRICA DA FONTE EOLICA NEL COMUNE DI SESTINO (AR)</p>							
Documento:		N° Documento:		PESEST-P-D-0053			
ID PROGETTO:	PESEST	DESCRIZIONE:	PD	TIPOLOGIA:	D	FORMATO:	A1
<p><b>Elaborato:</b> Schema unifilare rete MT</p>							
FOGLIO:		SCALA:		PESEST-P-D-0053			
Progettazione:		GRUPPO TECNICO SPECIALISTI					
<p><b>gaia tech</b> Ing. Denise Esposito Ing. Gaetano De Rose Ing. Eugenio Greco Ing. Graziana Filippelli Dott. Geol. Luigi De Prezili Dott.ssa Miriam Palacios Dott.ssa Denib Francis Oliva</p>		<p><b>DIRETTORE TECNICO</b> Ing. Dario Docimo</p>					
<p>Stampa: <b>GAIA TECH</b> (Stampa a colori)</p>							
Rev.	Data Revisione	Descrizione Revisione	Redatto	Controllato	Approvato		