


LEGENDA

- TA:** Trasformatori Amperometrici
- INT:** Interruttore Tripolare
- SEZ.P:** Sezionatore a Pantografo
- TVC:** Trasformatori di Tensione Capacitivi
- TC:** Terminale cavo AT
- SC:** Scaricatori di sovratensione

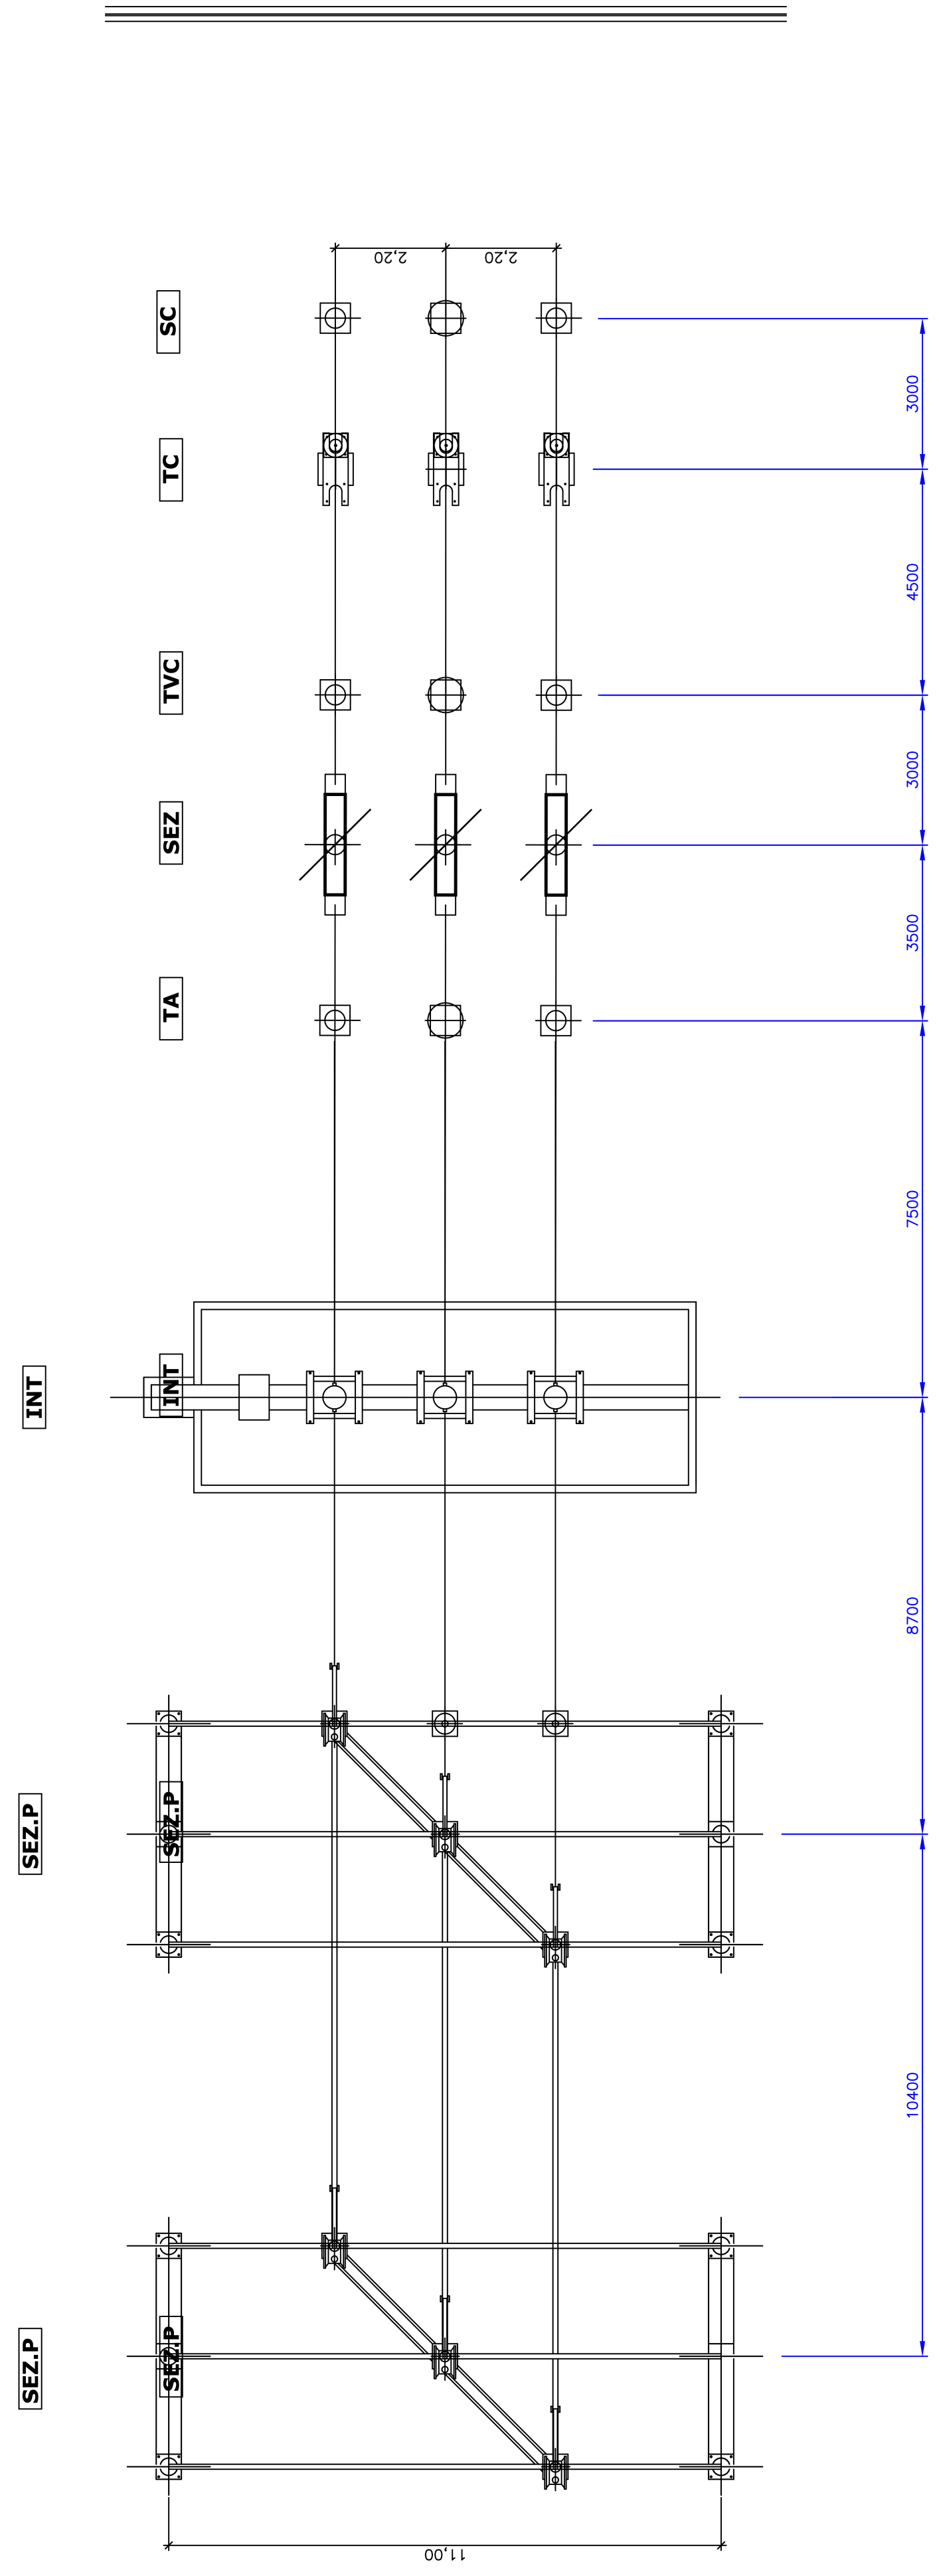


<p>Documenti: PROGETTO DEFINITIVO N° Documento: PESEST-P-D-0056</p> <p>ID PROGETTO: PESEST DISCIPLINA: PD TIPOLOGIA: D FORMATO: A1</p> <p>Elaborato: Stallo TERNA 132 kV R</p>									
<p>FOGLIO: SCALA: Nome file: PESEST-P-D-0056.pdf</p> <p>Progettazione: GRUPPO TECNICO SPECIALISTI Ing. Denise Esposito Ing. Gaetano De Rose Ing. Eugenio Graco Ing. Cezar Nicolai Filippelli Dott. Csilla Ligabue Prozzi Dott.ssa Miriam Palcosci Dott.ssa Denah Frances Oliva</p> <p>DIRETTORE TECNICO Ing. Danilo DOCIMO</p>									
<p>gaia tech GaiaTech S.r.l. Via Beato F. Marino, snc-Z.I. 87040 Zampiano (CS) Tel. +39 0974 7340780 P.IVA 033497340780 REA CS239194</p>									
<p>Stampa: [Stampa]</p>									
<p>Rev: Data Revisione Descrizione Revisione Redatto Contratto Approvato</p>									