

Regione
Toscana



Regione
Marche



Provincia di
Arezzo



Provincia di
Pesaro-Urbino



Comune di
Sestino



Comune di
Badia Tedalda



Comune di
Borgo Pace



Comune di
Mercatello sul Metauro



Committente:

RWE

RWE RENEWABLES ITALIA S.R.L.
via Andrea Doria, 41/G - 00192 Roma
P.IVA/C.F. 06400370968
PEC: rwerenewablesitaliasrl@legalmail.it

Collaborazione tecnica:

PCR

PCR ENERGY S.R.L.
via Nazionale -Fraz. Zuppino
84029-Sicignano degli Alburni (SA)
P.IVA/C.F. 05857410657
PEC: pcrenergysrl@pec.it

Titolo del Progetto:

REALIZZAZIONE DI UN IMPIANTO PER LA PRODUZIONE DI ENERGIA ELETTRICA DA FONTE EOLICA NEL COMUNE DI SESTINO (AR)

Documento:

PROGETTO DEFINITIVO

N° Documento:

PESEST-P.D-0088

ID PROGETTO:	PESEST	DISCIPLINA:	PD	TIPOLOGIA:	D	FORMATO:	A3
--------------	---------------	-------------	-----------	------------	----------	----------	-----------

Elaborato:

ELABORATI GRAFICI STUDIO ACUSTICO

FOGLIO:

SCALA:

1:500

Nome file:

PESEST-P.D-0088.pdf


Progettazione:



GaiaTech S.r.l.
Via Beato F. Marino, snc-Z.I.
87040 Zumpano (CS)
www.gaiatech.it
P.IVA 03497340780
REA CS/239194

DIRETTORE TECNICO

Ing. Dario DOCIMO

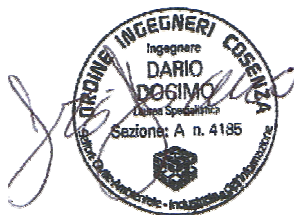

GRUPPO TECNICO

Ing. Denise Esposito
Ing. Gaetano De Rose
Ing. Eugenio Greco
Ing. Graziana Filippelli
Dott. Geol. Luigi De Prezii
Dott.ssa Mirian Palacios
Dott.ssa Deneb Frances Oliva

SPECIALISTI

Ing. Marco Taverna



Rev:	Data Revisione	Descrizione Revisione	Redatto	Controllato	Approvato




Regione Toscana




CURVE DI ISOLIVELLO ACUSTICO PERIODO DI FUNZIONAMENTO DIURNO PARCO EOLICO IN LOC. POGGIO DELLE CAMPANE -SESTINO(AR)



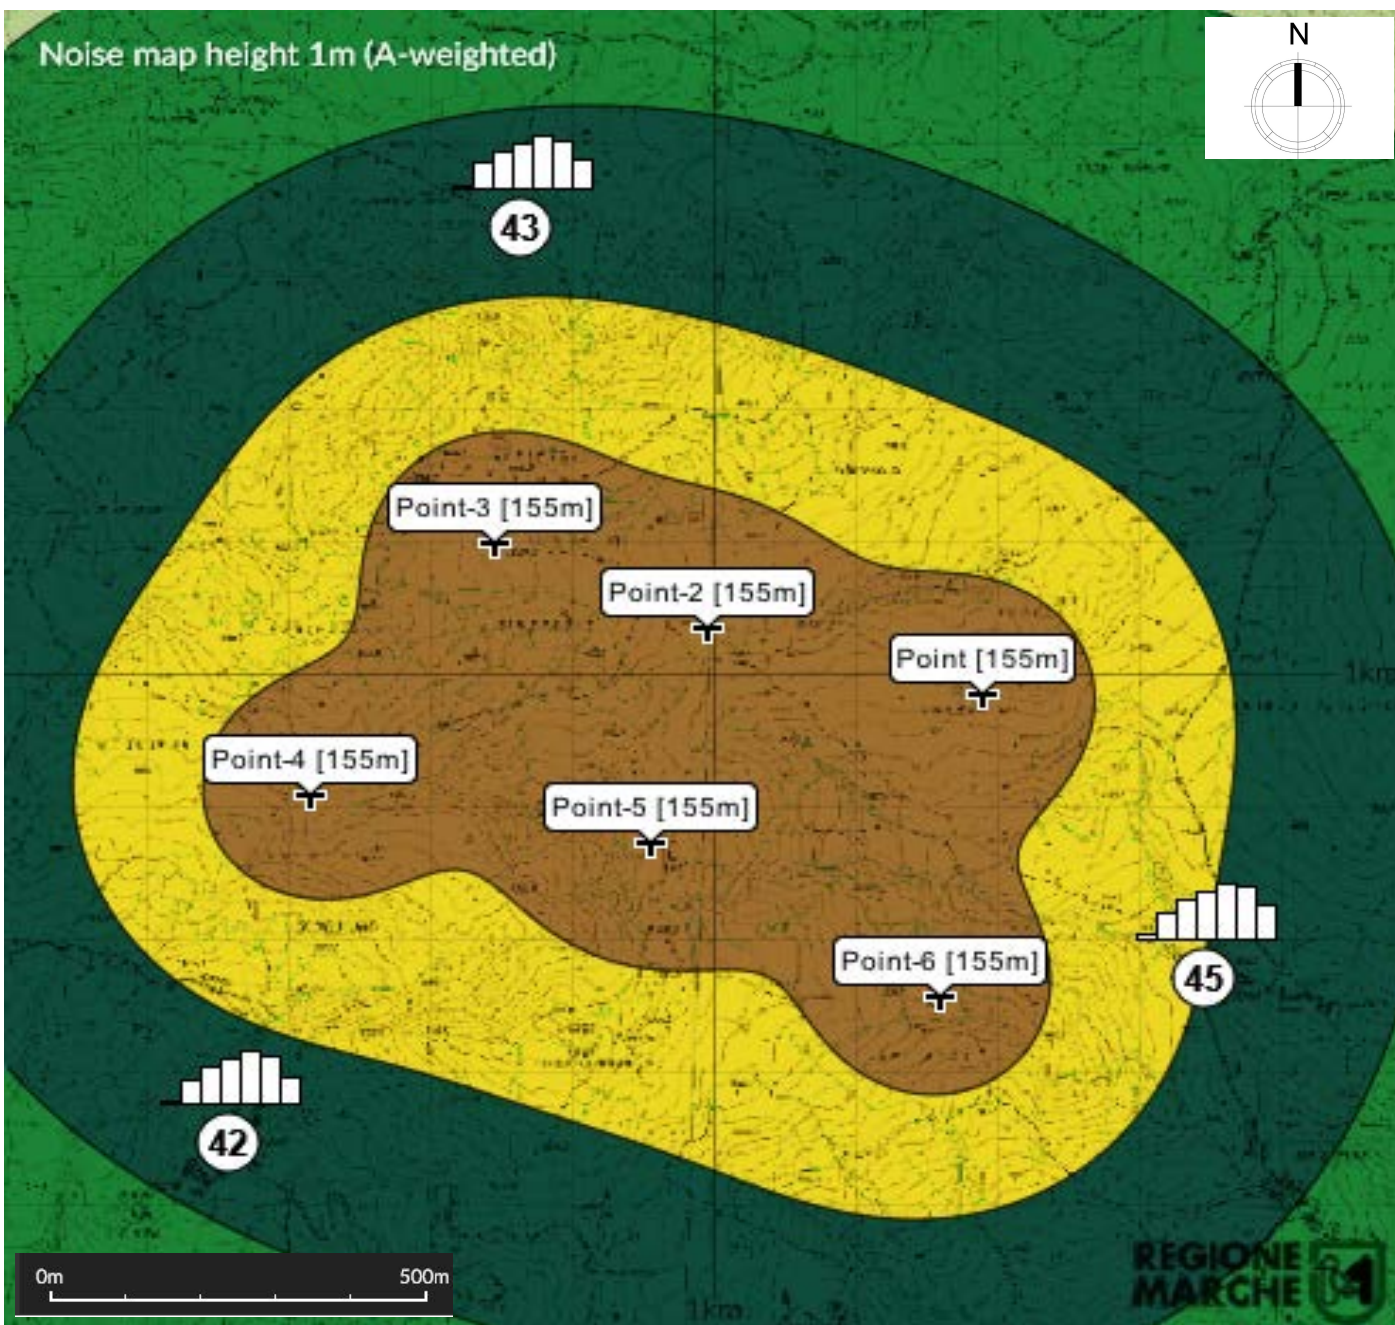

gaia
tech




LEGENDA


 CURVA ISOLIVELLO ACUSTICO 50 dB

 CURVA ISOLIVELLO ACUSTICO 45 dB

 CURVA ISOLIVELLO ACUSTICO 40 dB

 CURVA ISOLIVELLO ACUSTICO 35 dB

 RICETTORE ACUSTICO

 BASE TORRE AEROGENERATORE



Regione Toscana




CURVE DI ISOLIVELLO ACUSTICO PERIODO DI FUNZIONAMENTO NOTTURNO PARCO EOLICO IN LOC. POGGIO DELLE CAMPANE -SESTINO(AR)





gaia
tech




LEGENDA


 CURVA ISOLIVELLO ACUSTICO
50 dB

 CURVA ISOLIVELLO ACUSTICO
45 dB


 CURVA ISOLIVELLO ACUSTICO
40 dB

 CURVA ISOLIVELLO ACUSTICO
35 dB

 45
RICETTORE ACUSTICO

 POINT
BASE TORRE
AEROGENERATORE

LEGENDA

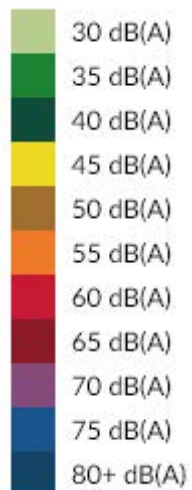


INDICATORI ISOLIVELLI ACUSTICI

VALORE SIMULATO RICETTORE ACUSTICO

46

BASE TORRE AEROGENERATORE

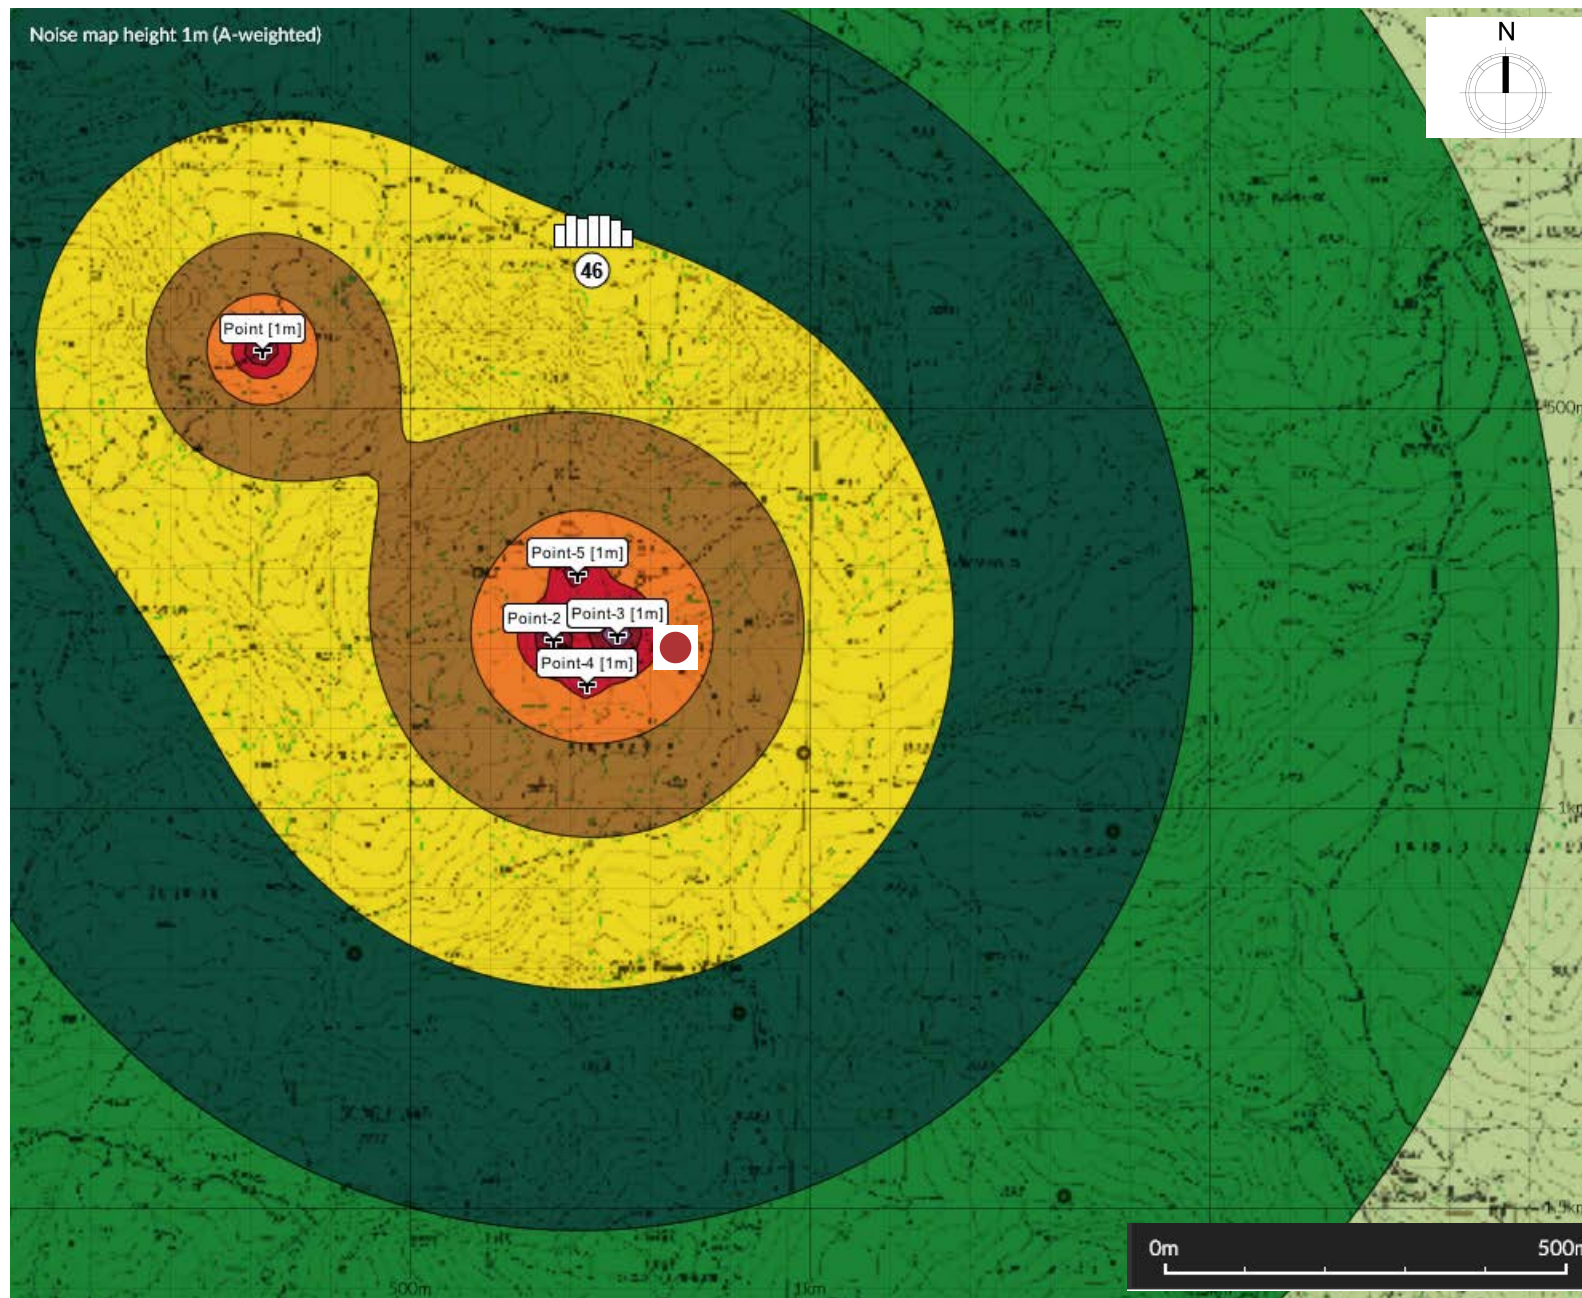




Regione Toscana



INTERFERENZE DI CANTIERE- RICETTORE 4 PARCO EOLICO IN LOC. POGGIO DELLE CAMPANE COMUNE DI SESTINO (AR)



LEGENDA

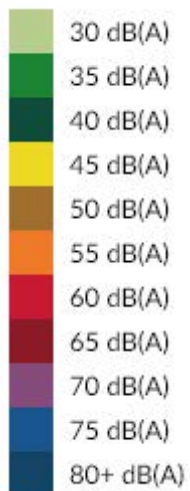

INDICATORI ISOLIVELLI ACUSTICI

VALORE SIMULATO RICETTORE ACUSTICO

47



BASE TORRE AEROGENERATORE


1-4-5



2



3

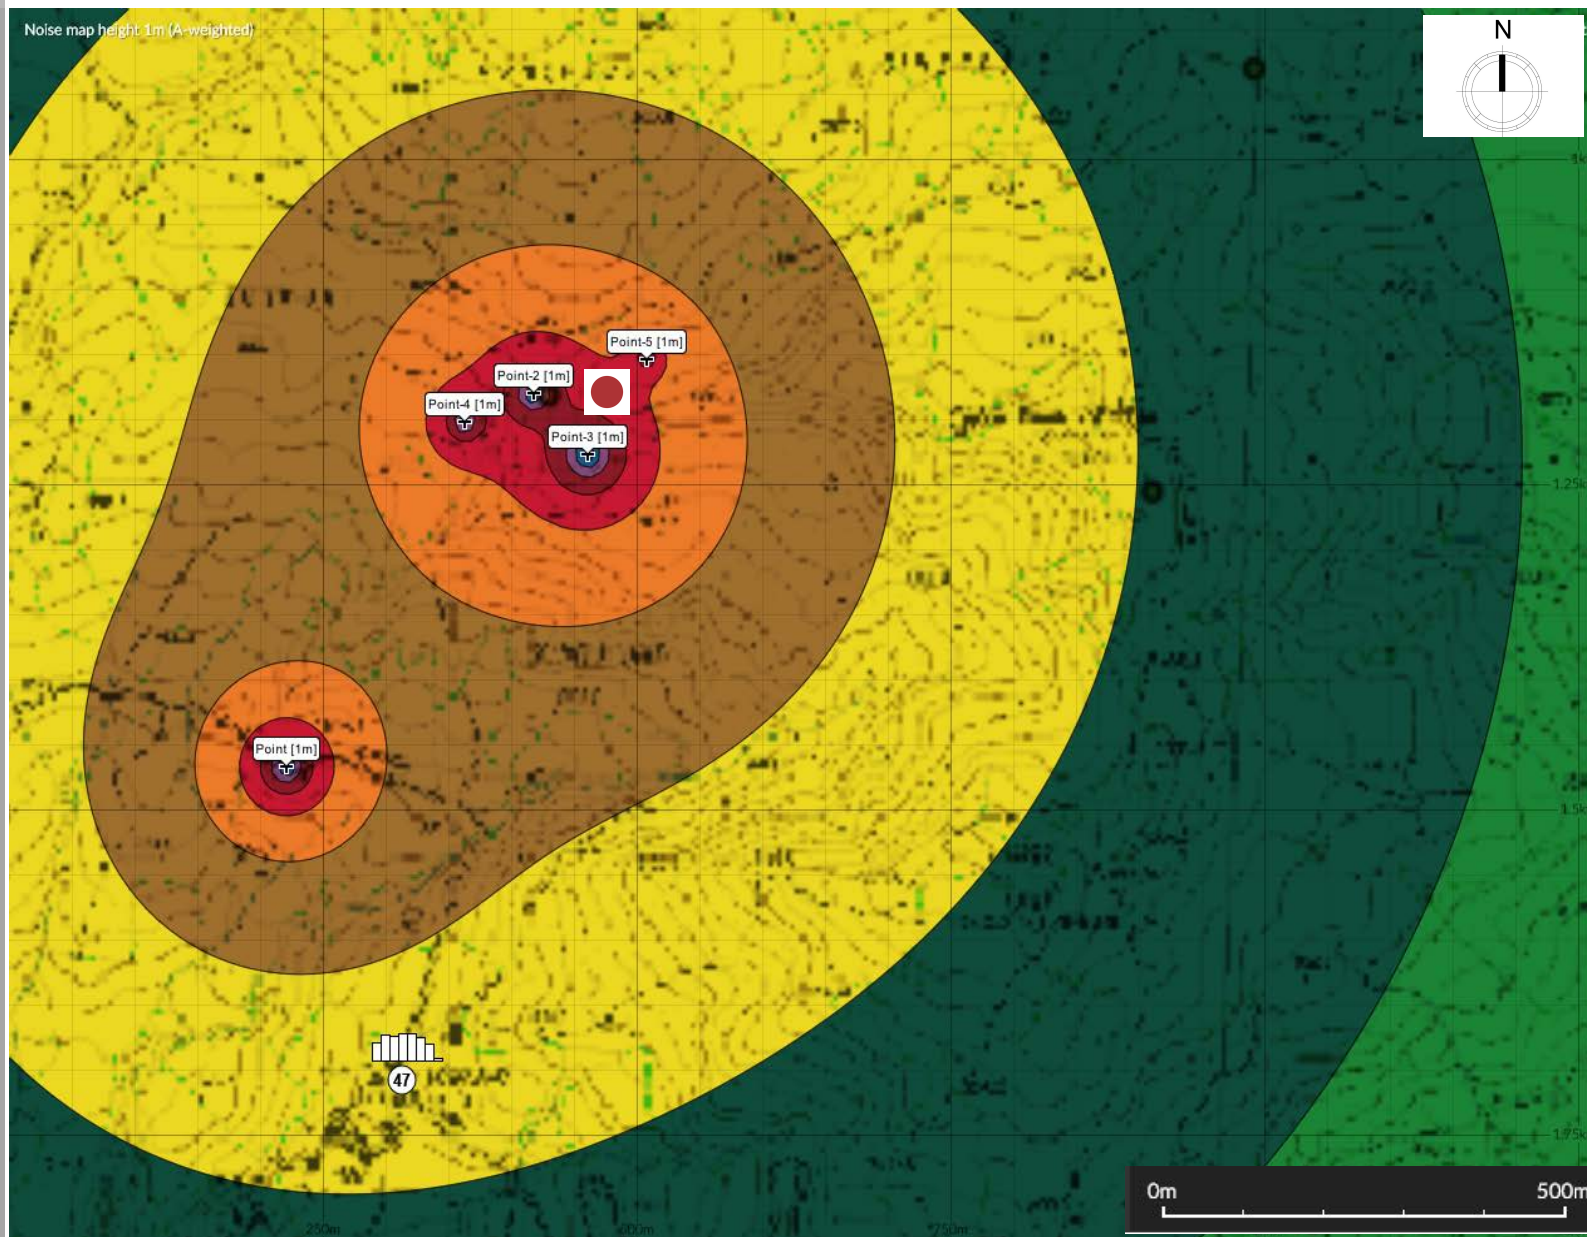




Regione Toscana



INTERFERENZE DI CANTIERE- RICETTORE 6 PARCO EOLICO IN LOC. POGGIO DELLE CAMPANE COMUNE DI SESTINO (AR)



LEGENDA

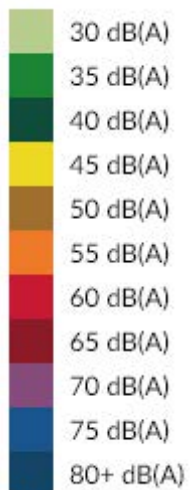

INDICATORI ISOLIVELLI ACUSTICI

VALORE SIMULATO RICETTORE ACUSTICO

58

BASE TORRE AEROGENERATORE



1-4-5



2



3

