






SEZIONE A-A

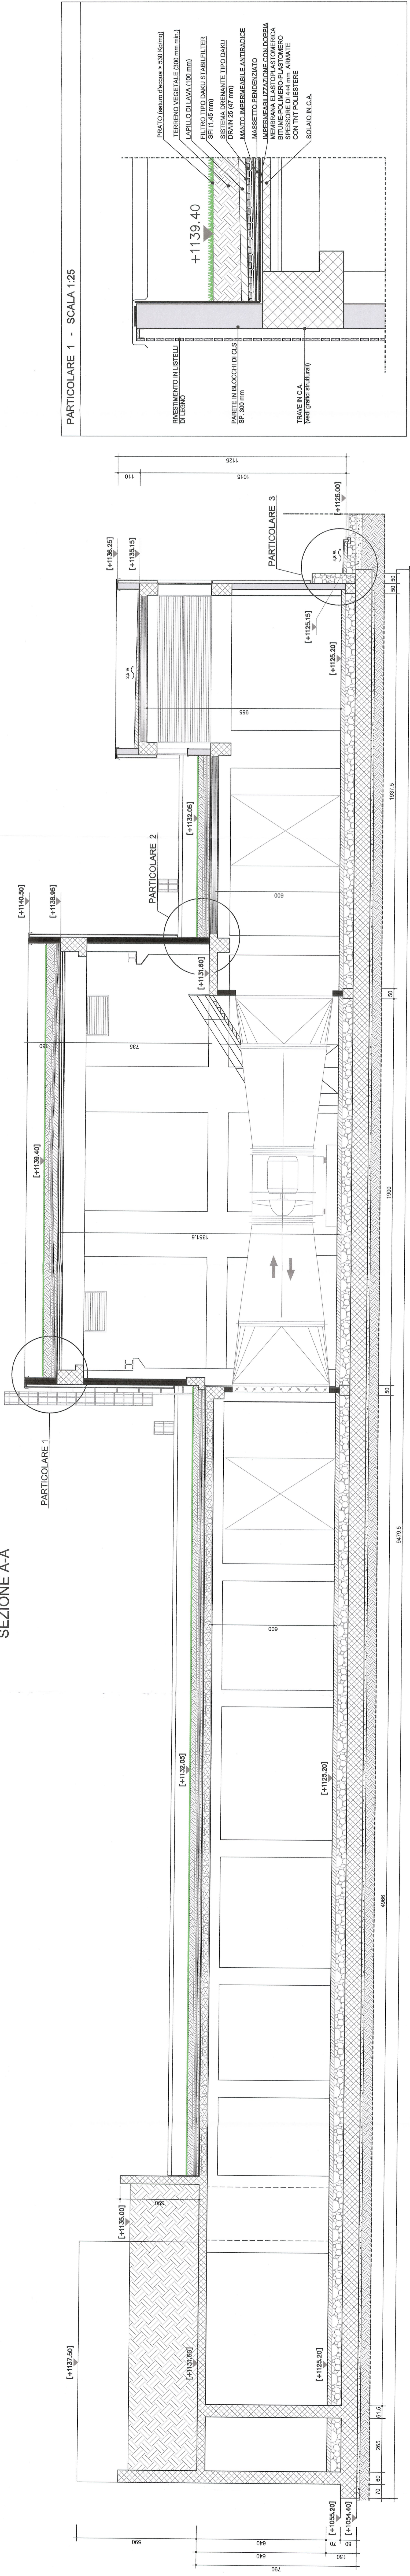



SEZIONE B-B

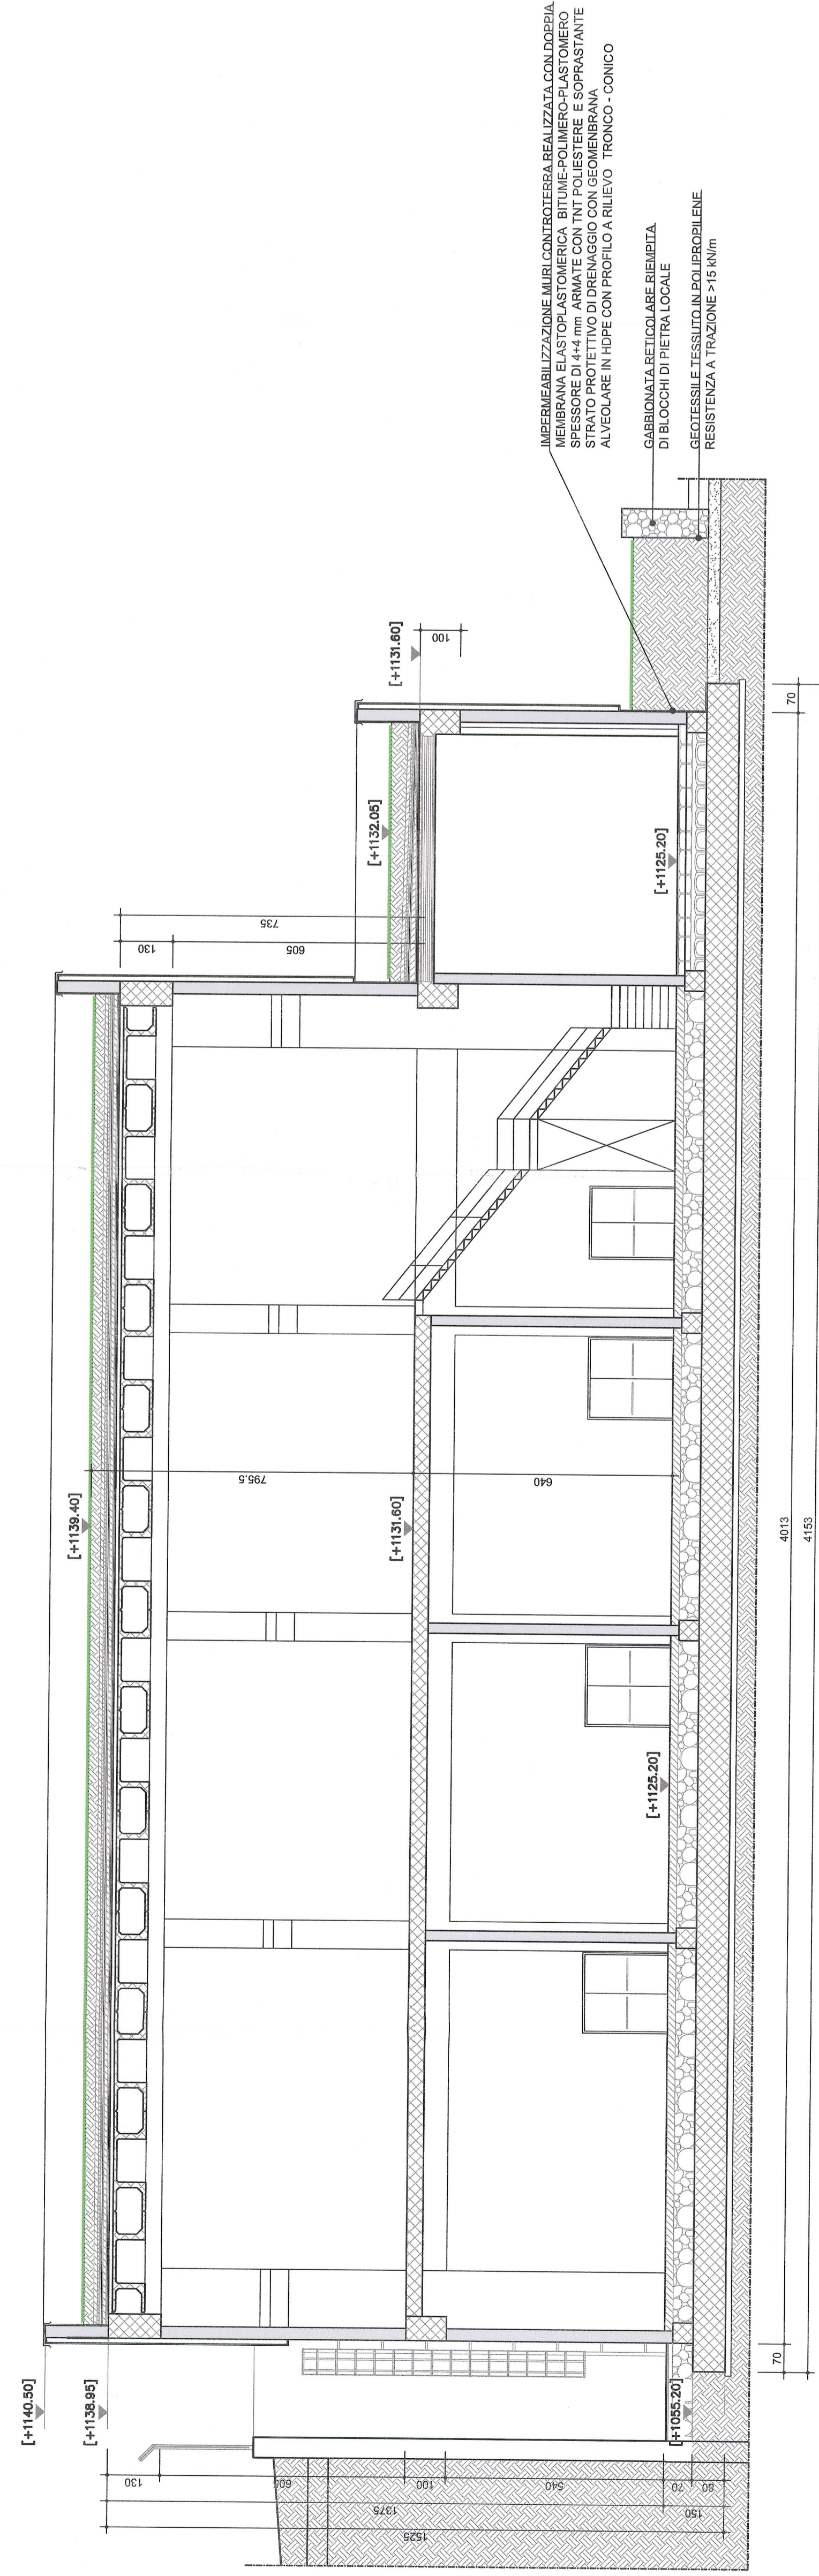


PARTICOLARE 1 - SCALA 1:25

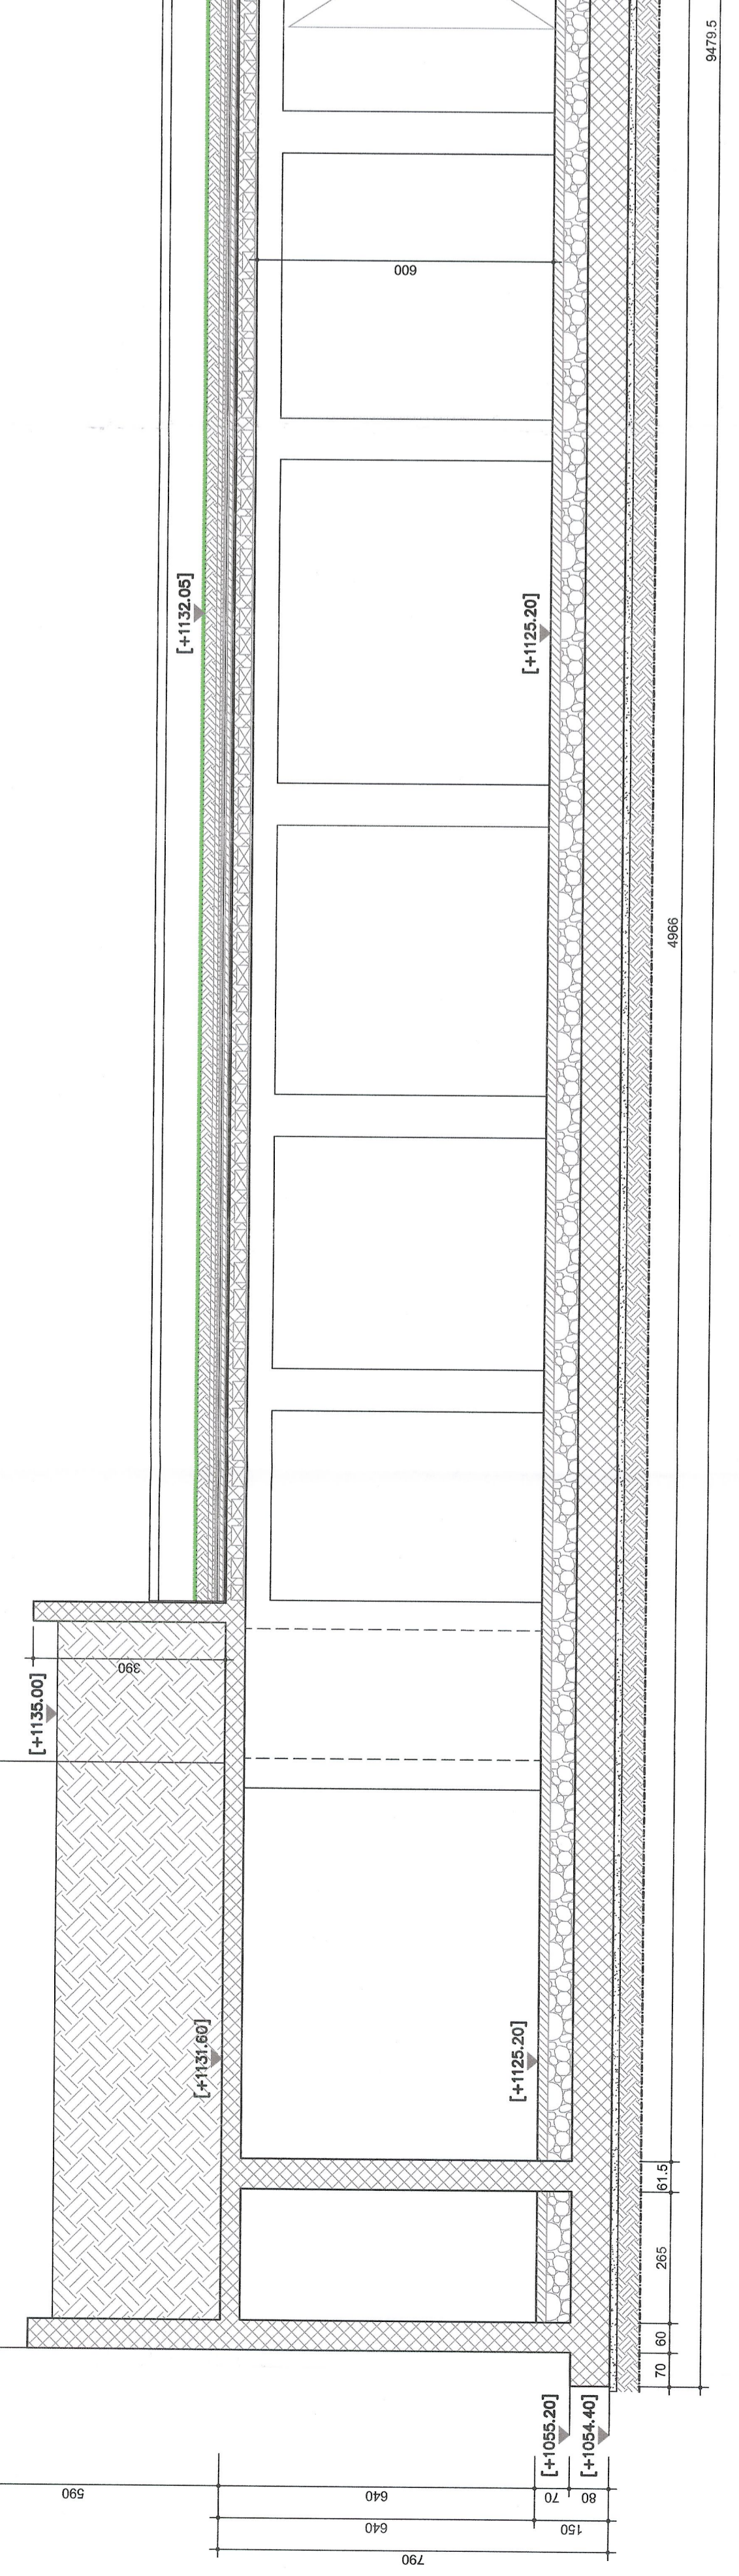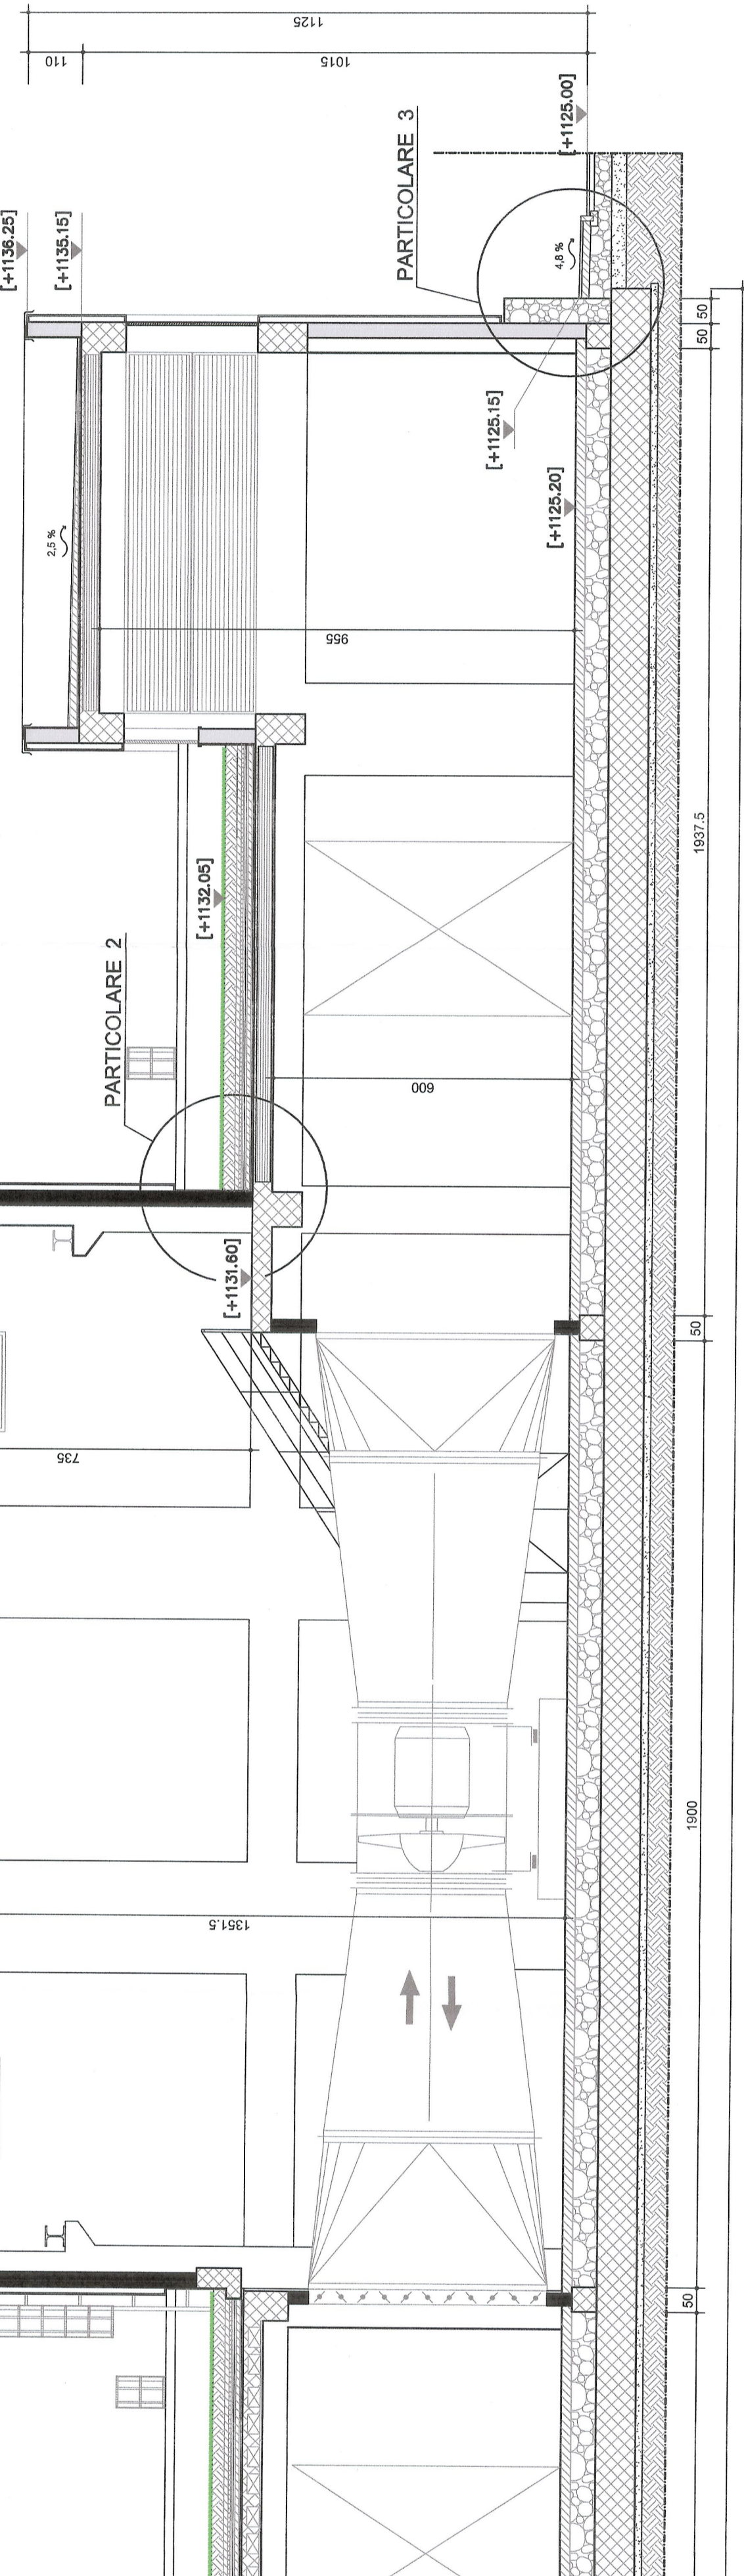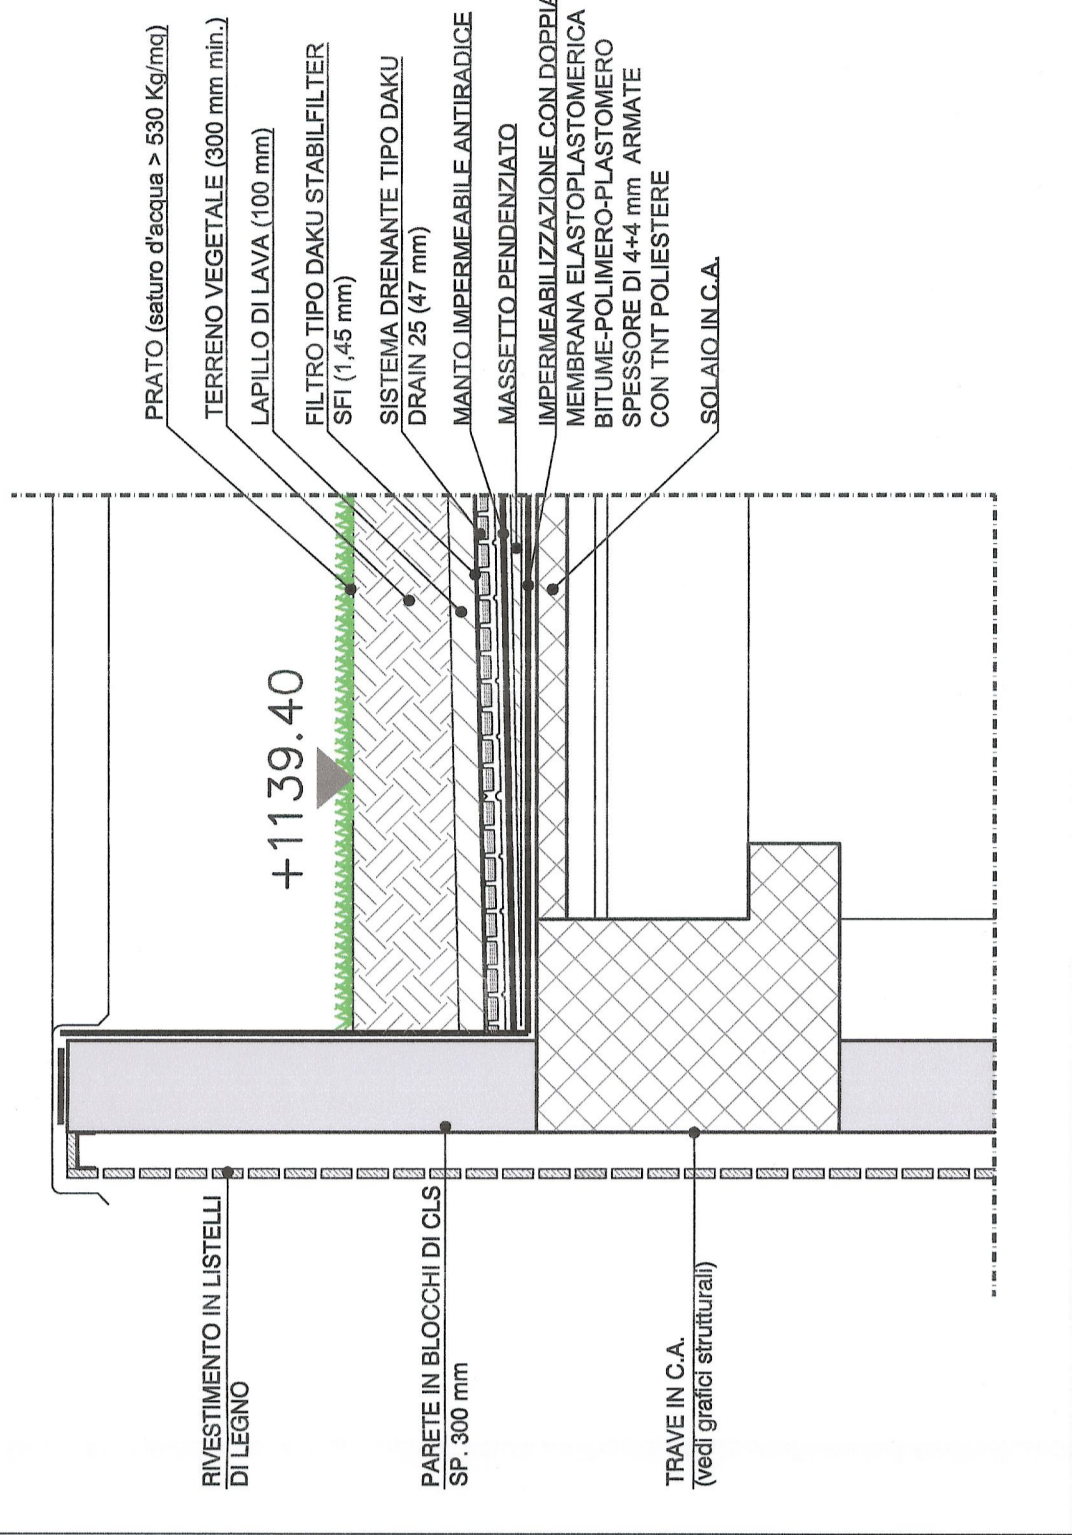

PARTICOLARE 2 - SCALA 1:25

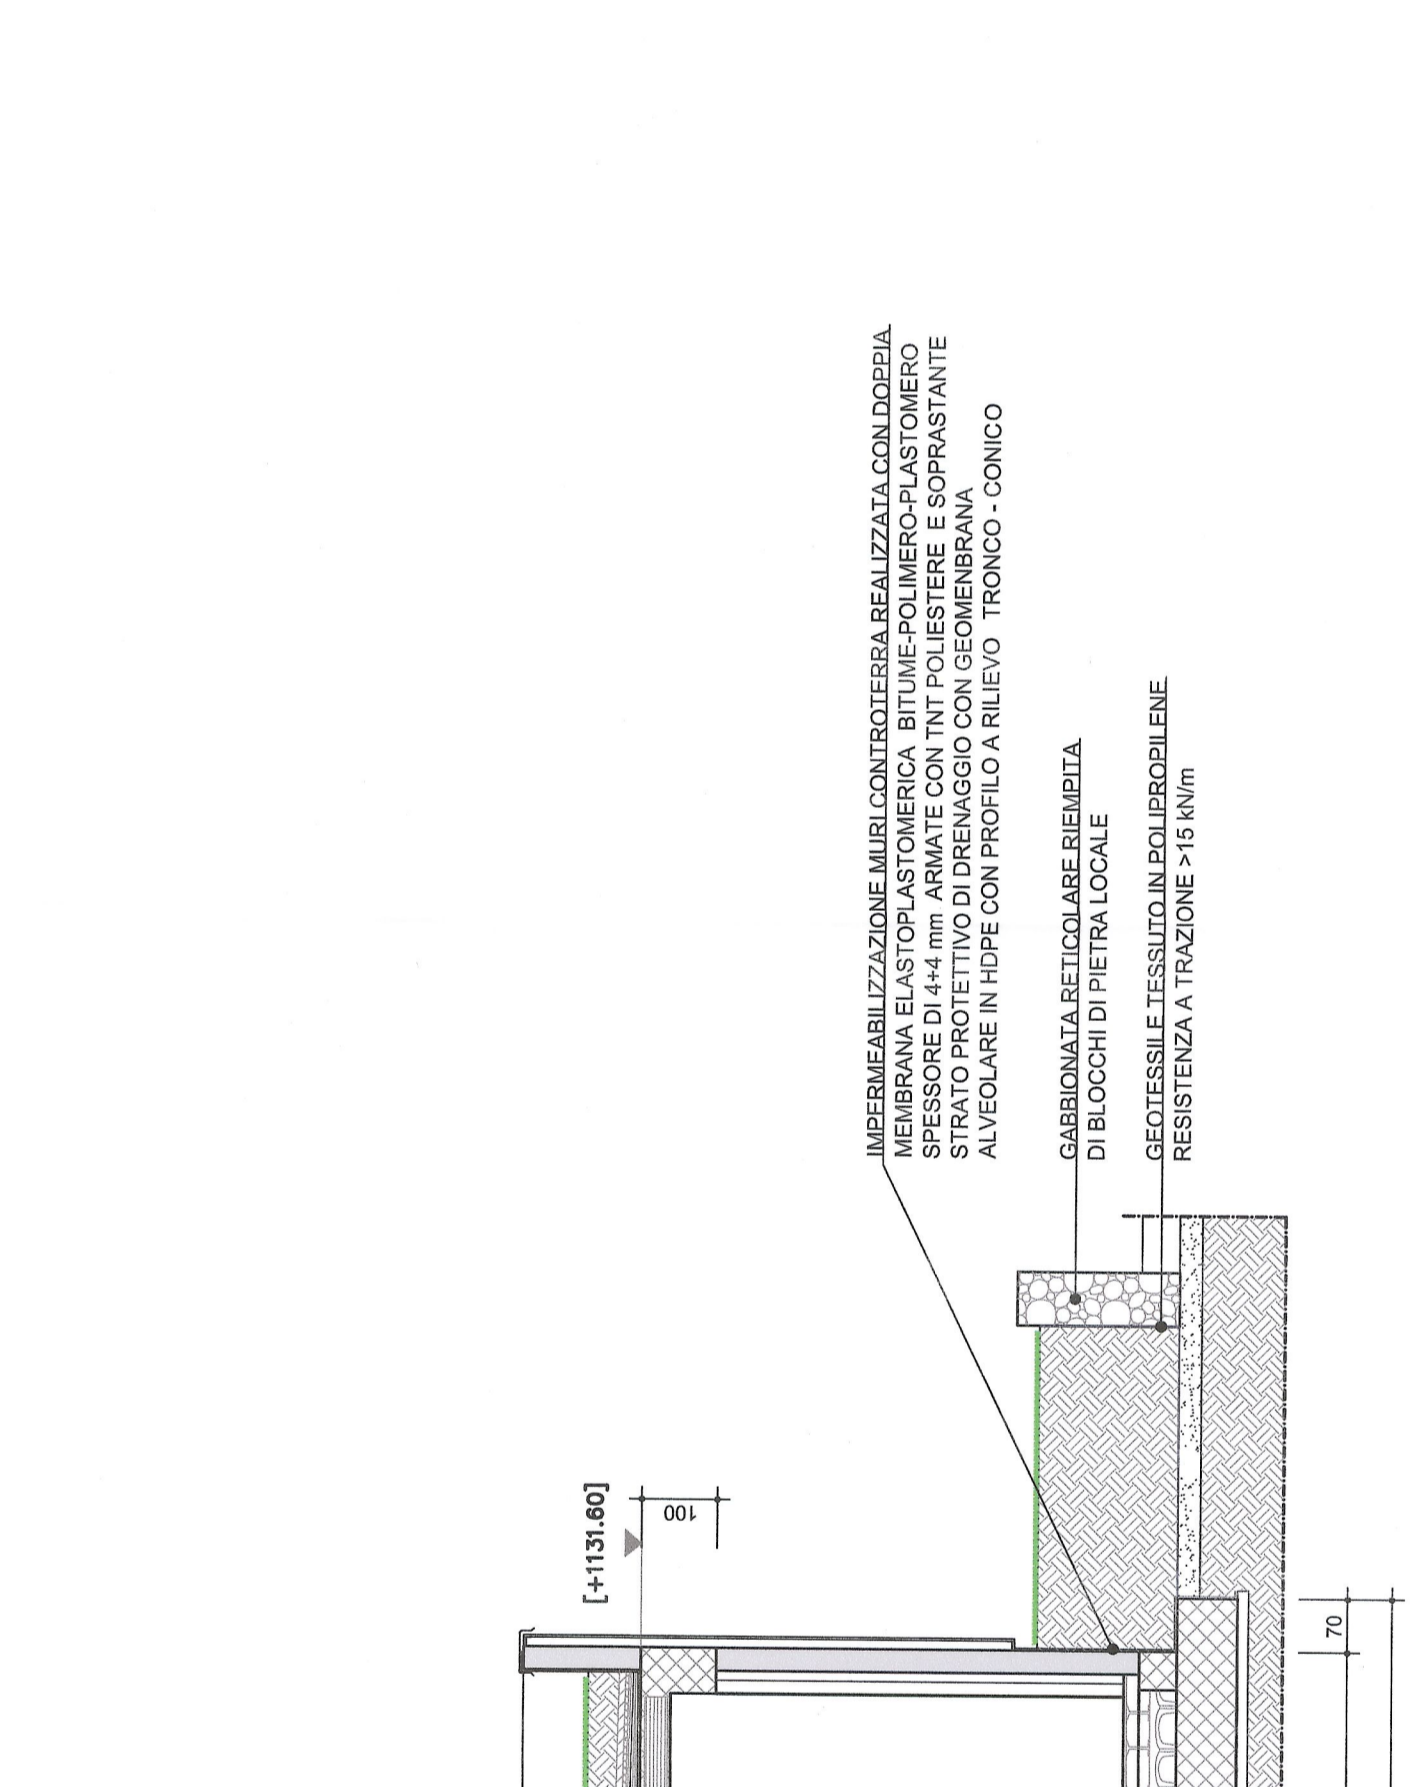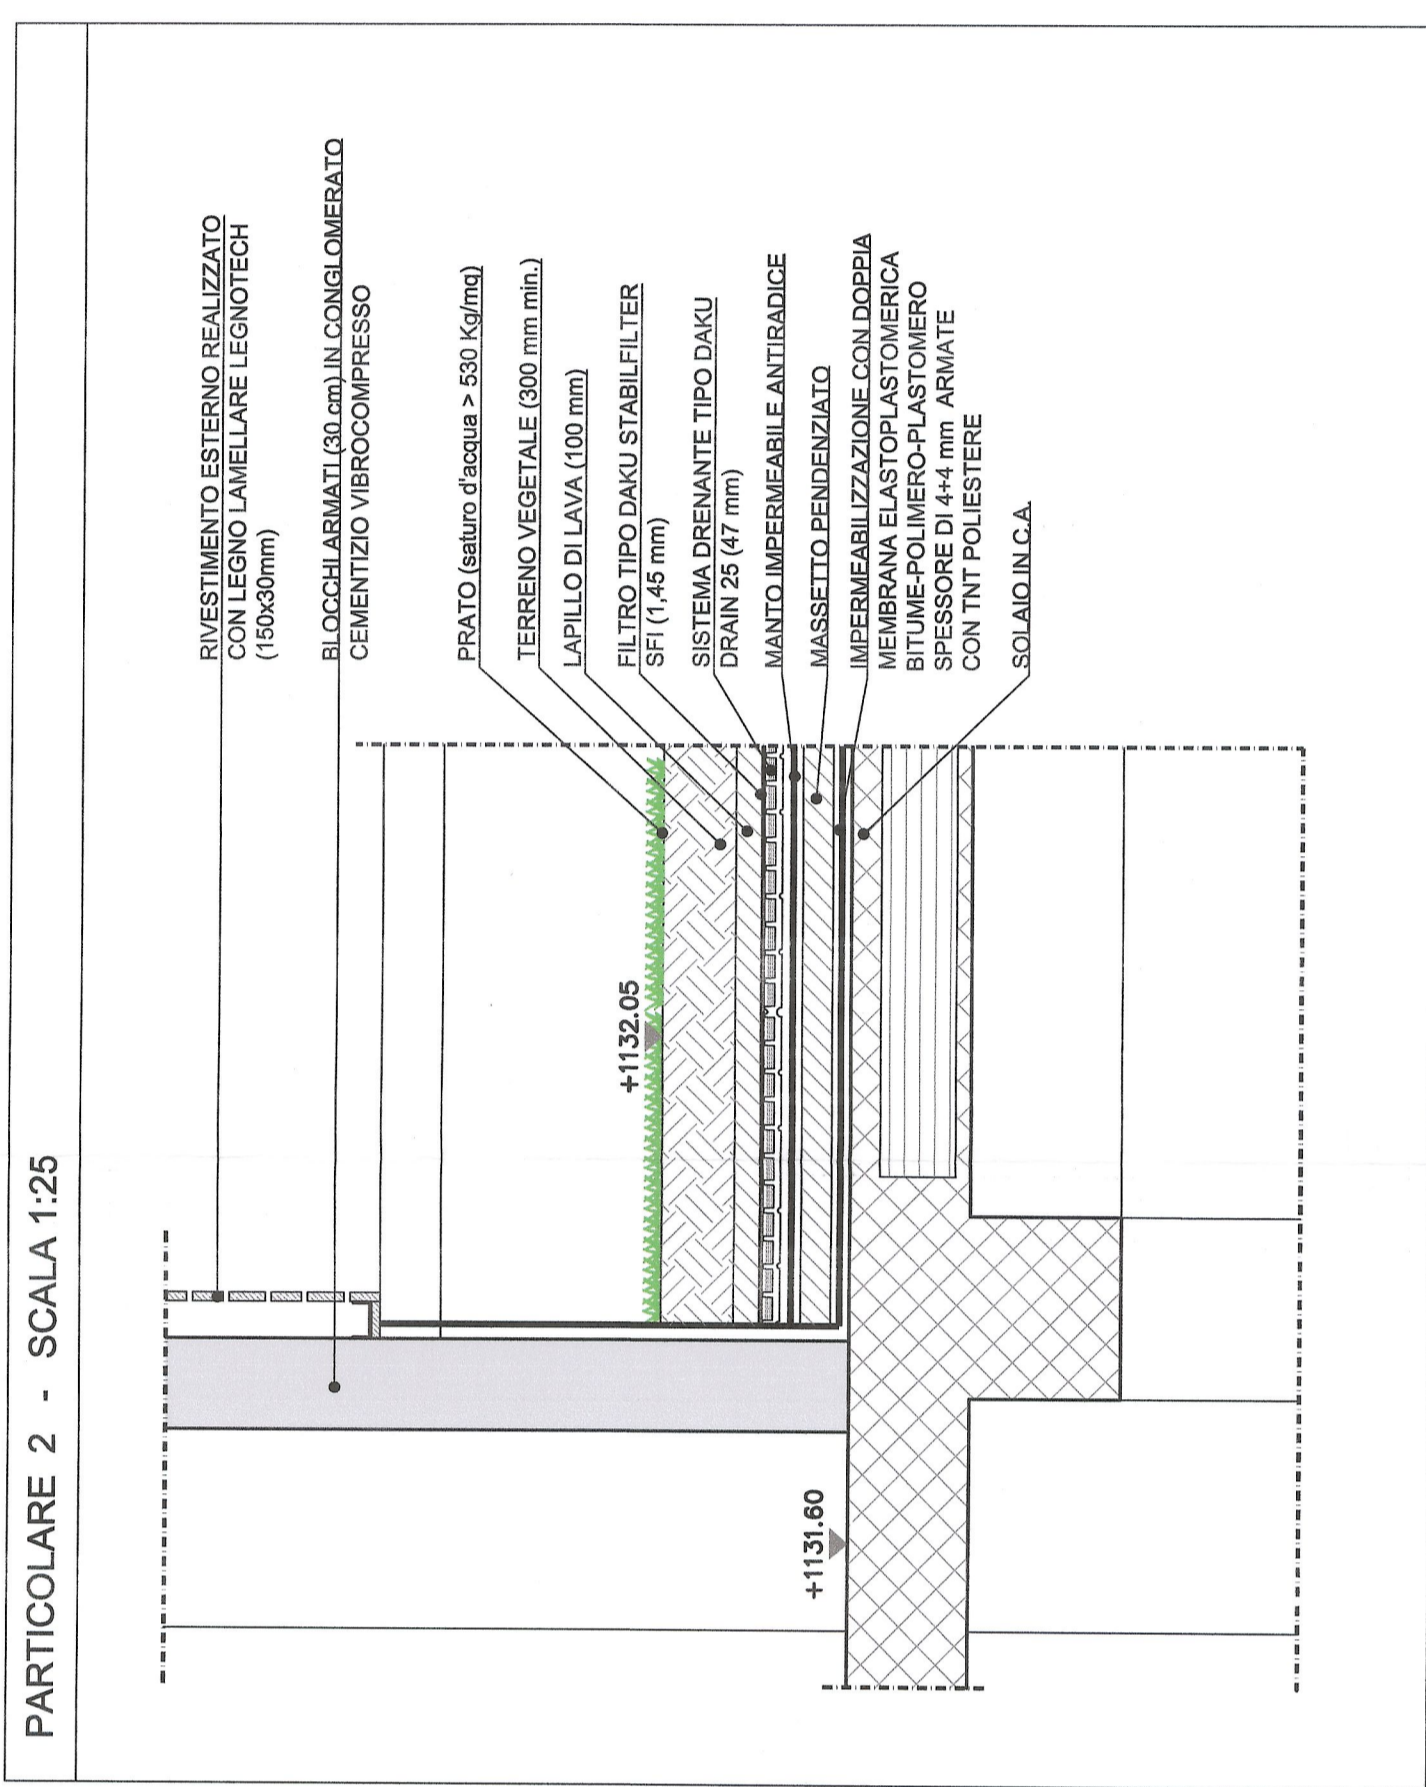



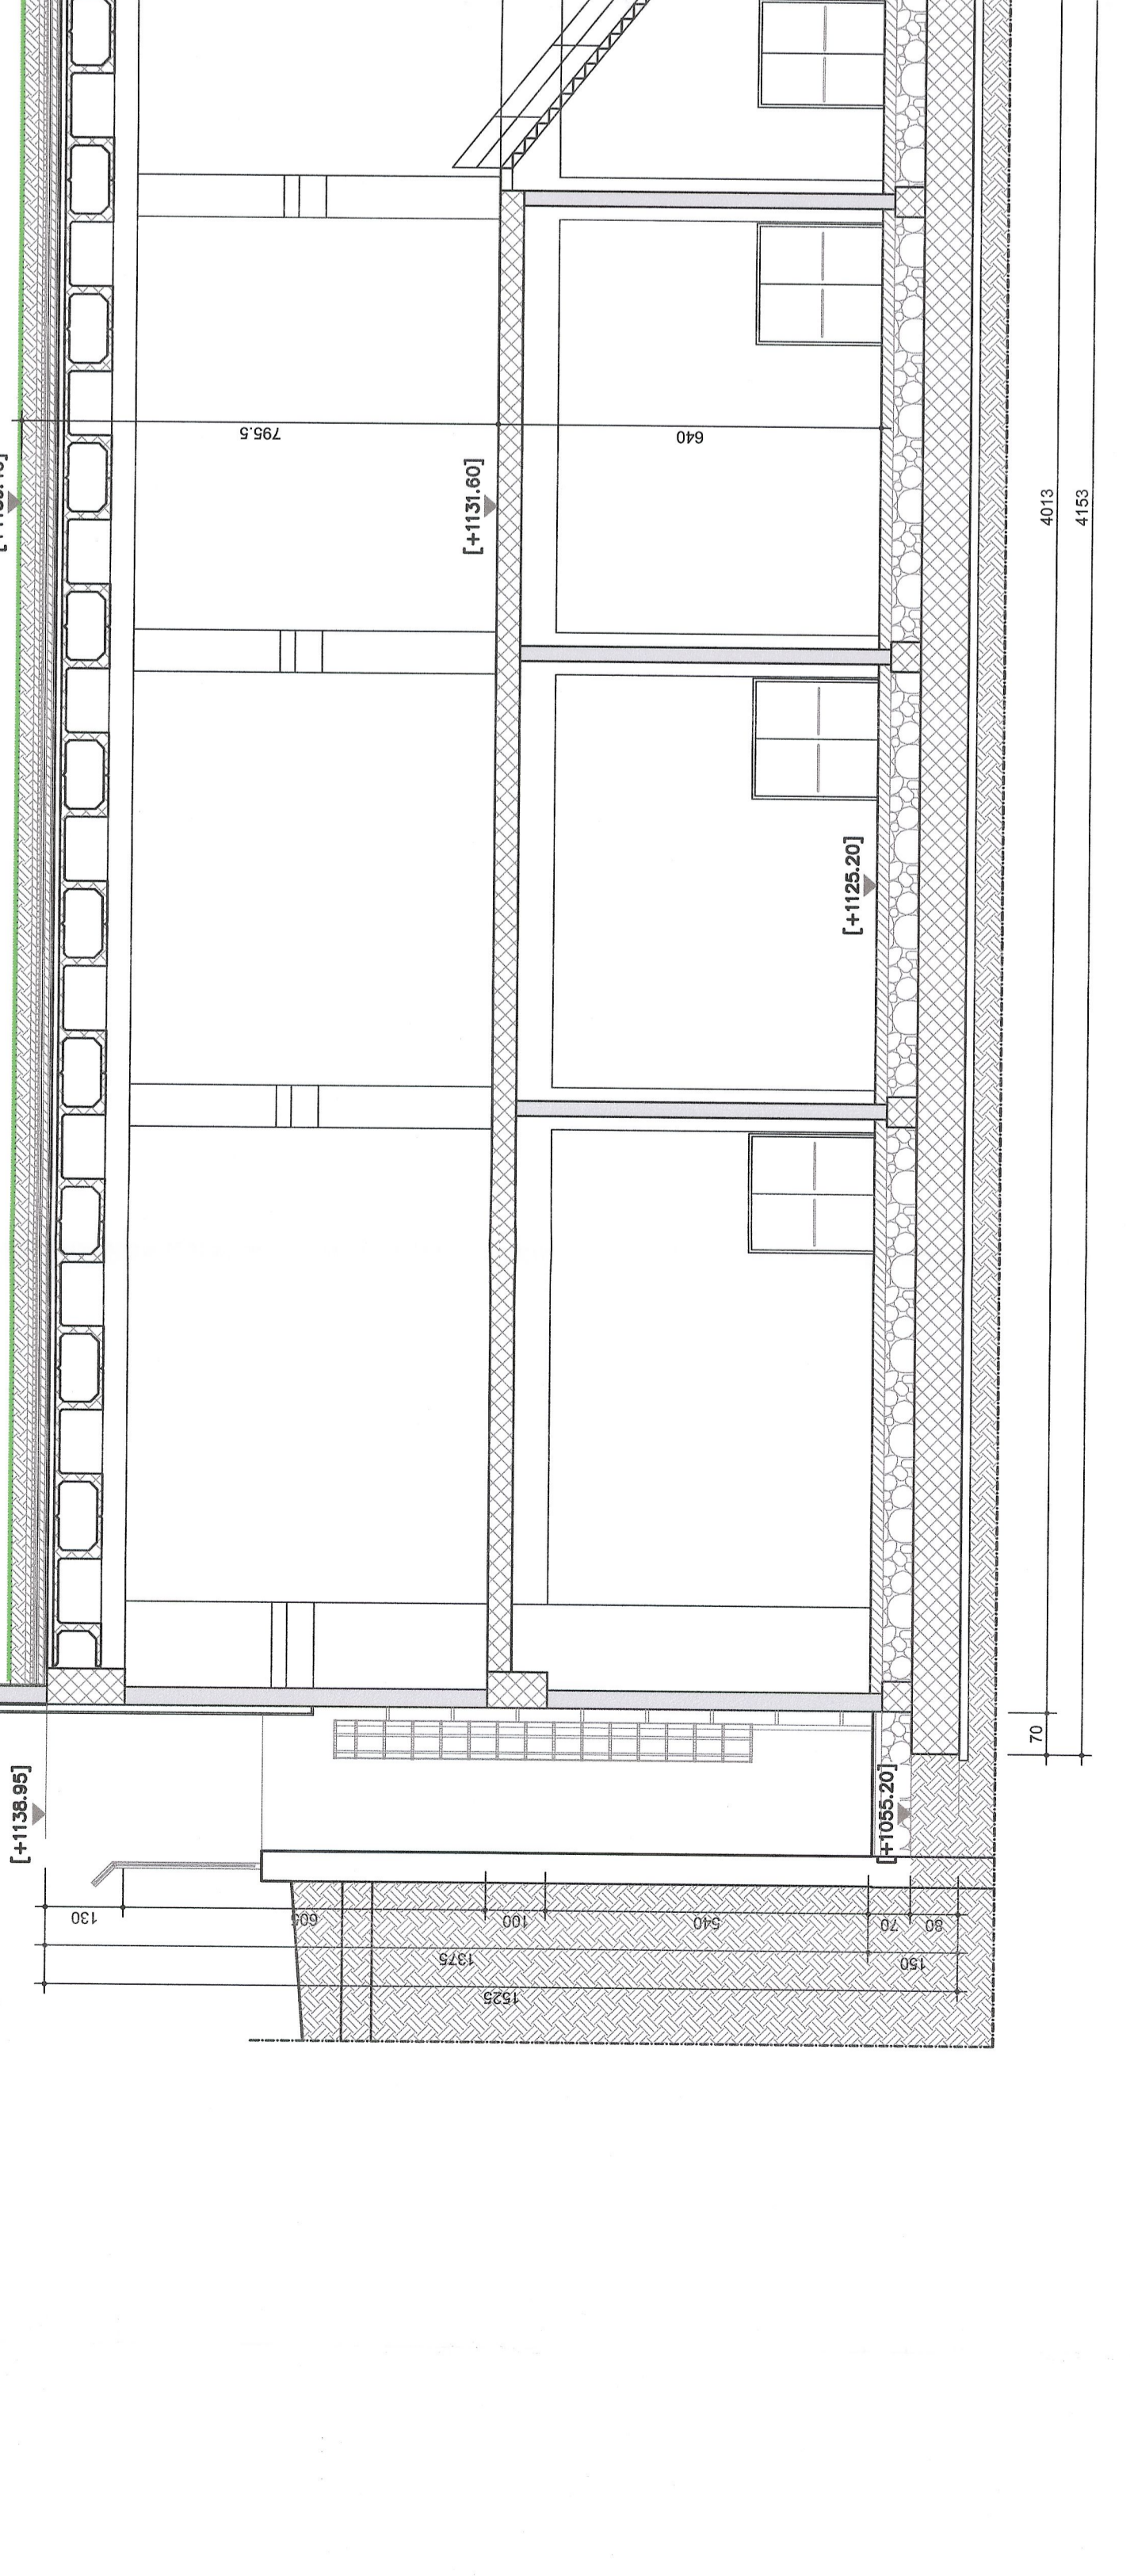


N.B. La quota ±0.00 corrisponde a +1125.00

VUE D'ENSEMBLE - PIANO DI LOCALIZZAZIONE

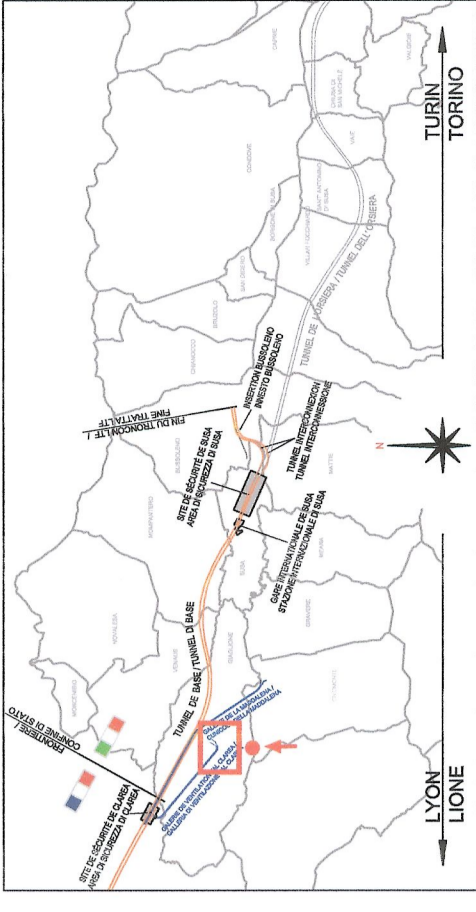

ECCELLE GRAPHIQUE / SCALA GRAFICA

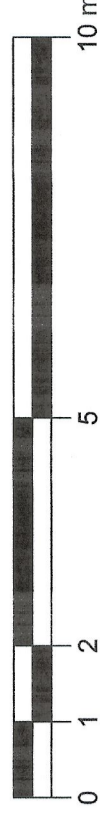

RAPPORT DE REFERENCE / RELAZIONE DI RIFERIMENTO:
 PR2-COM-TSE3-0461_28-41-50_10-02 Relazione illustrativa
 PR2-COM-TSE3-0477_28-41-50_10-01 Relazione di calcolo
 PR2-COM-TSE3-0489_28-41-50_30-01 Parametri ed ortotipo
 PR2-COM-TSE3-0490_28-41-50_30-02 Parametri e sezioni

HAISON Lyon - Turin / COLLEGAMENTO TORINO - LIONE
 Parte commune franco-italienne
 Sezione transfrontalière

NOUVELLE LIGNE LYON-TURIN - NUOVA LINEA TORINO-LIONE
 PARTIE COMMUNE FRANCO-ITALIENNE - PARTE COMUNE ITALO-FRANCESE
 SECTION TRANSFRONTALIÈRE

RAPPORT DE REFERENCE - REVISIONE DEL PROGETTO DEFINITIVO
 CUP C11J08000030001

GENIE CIVIL - OPERE CIVILI
 TUNNEL DE BASE - TUNNEL DI BASE
 GALERIE DE VENTILATION ET ACCESS VAL CLAREA - GALLERIA DI VENTILAZIONE E ACCESSO VAL CLAREA
 CENTRALE DE VENTILATION CLAREA - CENTRALE DI VENTILAZIONE CLAREA

PROJET ARCHITECTURAL - COUPES ET DÉTAILS
 PROGETTO ARCHITETTONICO - SEZIONI E PARTICOLARI


Code	P	D	I	C	A	T	S	3	0	4	6	9	A	P	P	L	A
Doc																	


