


LEGENDA

- Ingresso impianto
- Ingresso manutenzione
- Recinzione impianto
- Cabina di Sottocampo
- Cabina di Raccolta
- Cabina di Centrale
- Viabilità interna impianto
- Mitigazione
- Cavidotto AT
- Cavidotto MT

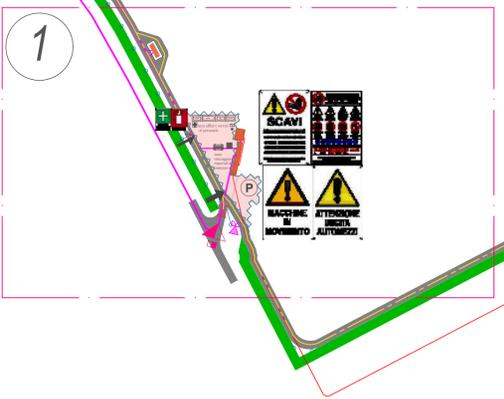


REGIONE SICILIA
Libero Consorzio Comunale di Enna

COMUNE DI AGIRA



LEGENDA	
	ACCESSO IMPIANTO
	AREA CANTIERE
	PARCHEGGIO
	ACCESSO PEDONALE
	ACCESSO MEZZI
	PERCORSI MEZZI TRASPORTO
	VIABILITA' IMPIANTO
	ZONA STOCCAGGIO MATERIALI DI CONSUMO
	RECINZIONE AREA SERVIZI
	QUADRO PRINCIPALE
	DISPERSORI DI TERRA
	DEPOSITO PONTEGGI
	DEPOSITO CASSEFORMI
	DEPOSITO MACCHINARI
	DEPOSITO ATTREZZATURE
	DEPOSITO D.P.I.
	STOCCAGGIO RETE ELETTRICALDATA
	STOCCAGGIO LEGNAME
	STOCCAGGIO FERRO PER CARPENTERIA
	PONTEGGIO
	SERVIZI IGIENICI E SPOGLIATOI
	MENSA (locale uso refettorio)
	UFFICI

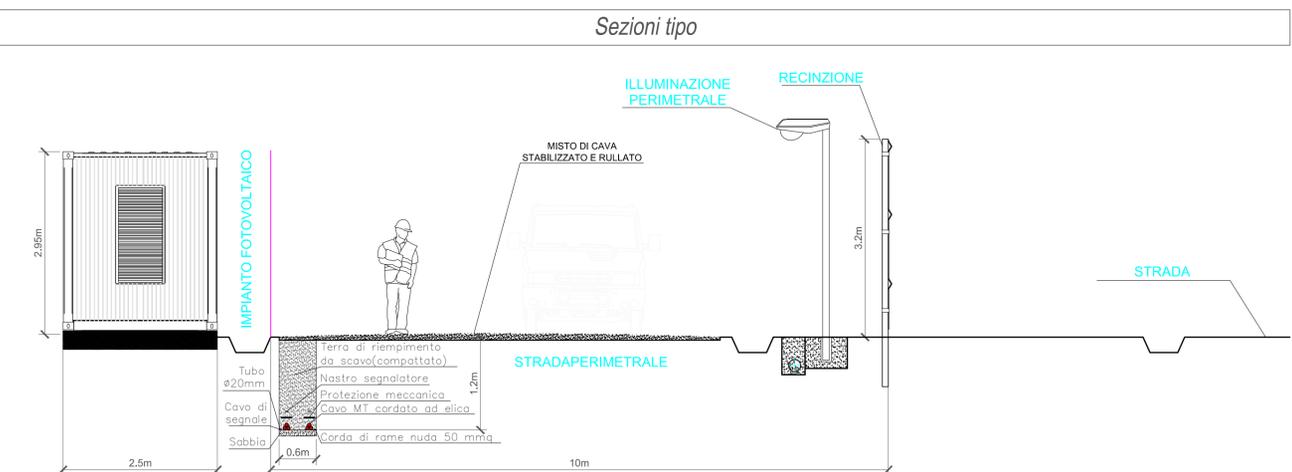

REV.	DESCRIZIONE	DATA	REDATTO	CONTROL.	APPROV.
01	EMISSIONE PER ENTI ESTERNI	11/04/23	URZI' R.	SIGNORELLO A.	NASTASI A.
00	EMISSIONE PER COMMENTI	03/04/23	URZI' R.	SIGNORELLO A.	NASTASI A.

Committente:
DS ITALIA 7 S.r.l.

Sede legale in Via del Plebiscito, 112, 00186, Roma
Partita I.V.A. 16295141002 - PEC: dsitalia7@legalmail.it

Società di Progettazione:
Antex group *Ingegneria & Innovazione*

Via Jónica, 16 - Loc. Belvedere - 96100 Siracusa (SR) Tel. 0931.1663409
web: www.antexgroup.it e-mail: info@antexgroup.it

Progetto:
IMPIANTO AGRIVOLTAICO "AGIRA"

Dott. Ing. Antonino Signorello
Ordine degli Ingegneri della Provincia di Catania n° 6105 sez. A

Tavolo:
LAYOUT DI CANTIERE

Scala:
1:2000
1:5000

Nome DIS./FILE:
C21032S05-PD-EC-12-01


Allegati:
1/3

F.to:
A1


Livello:
DEFINITIVO

Il presente documento è di proprietà della ANTEX GROUP srl.
E' vietata la comunicazione a terzi o la riproduzione senza il preventivo permesso scritto dello suddetto.
La società tutela i propri diritti a rigore di Legge.


2

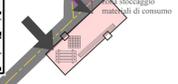






3

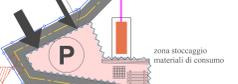

4

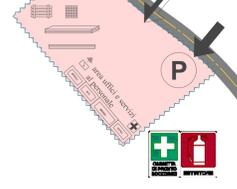

5

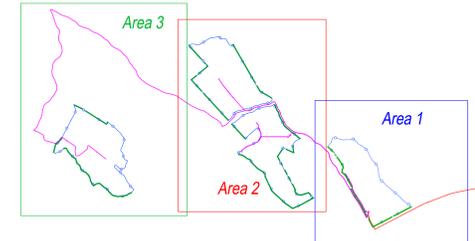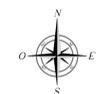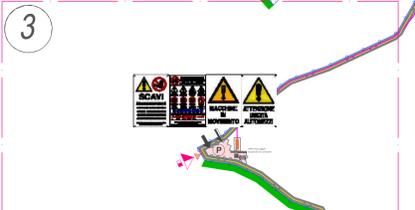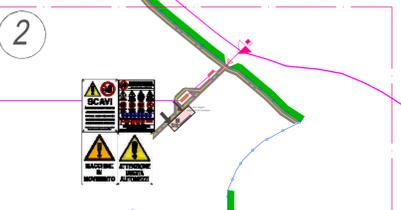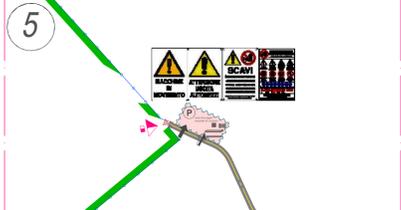

LEGGENDA

- Ingresso impianto
- Ingresso manutenzione
- Recinzione impianto
- Cabina di Sottocampo
- Cabina di Raccolta
- Cabina di Centrale
- Viabilità interna impianto
- Mitigazione
- Cavidotto AT
- Cavidotto MT

LEGGENDA

	ACCESSO IMPIANTO		DEPOSITO PONTEGGI
	AREA CANTIERE		DEPOSITO CASSEFORMI
	PARCHEGGIO		DEPOSITO ATTREZZATURE
	ACCESSO PEDONALE		DEPOSITO D.P.I.
	ACCESSO MEZZI		STOCCAGGIO RETE ELETTROSALDATA
	PERCORSI MEZZI TRASPORTO		STOCCAGGIO LEGNAME
	VIABILITA' IMPIANTO		STOCCAGGIO FERRO PER CARPENTERIA
	ZONA STOCCAGGIO MATERIALI DI CONSUMO		PONTEGGIO
	RECINZIONE AREA SERVIZI		SERVIZI IGIENICI E SPOGLIATOI
	QUADRO PRINCIPALE		MENSA (locale uso refettorio)
	DISPERSORI DI TERRA		UFFICI

REGIONE SICILIA
Libero Consorzio Comunale di Enna

COMUNE DI AGIRA



01	EMMISSIONE PER ENTI ESTERNI	11/04/23	URD' R.	SONDRELLO A.	MISTASI A.
00	EMMISSIONE PER COMMENTI	03/04/23	URD' R.	SONDRELLO A.	MISTASI A.
REV.	DESCRIZIONE	DATA	REDATTO	CONTROL.	APPROV.

Comittente:
DS ITALIA 7 S.r.l.


Sede legale in Via del Platano, 115, 00186, Roma
Partita IVA: 1629141029 - PEC: dsitalia@dsitaliainet.it
Società di Progettazione: **Ingegneria & Innovazione**

Progetto: **IMPIANTO AGRIVOLTAICO "AGIRA"**

Titolo: **LAYOUT DI CANTIERE**

Scale: 1:2000 / 1:5000 | Nome DIS/FILE: C21032505-PD-EC-12-01 | Allegato: 2/3 | Foglio: AO | Livello: **DEFINITIVO**

Il presente documento è di proprietà della ANTEX GROUP s.r.l.
È vietata la ristampa o l'uso in qualsiasi modo senza permesso scritto dalla suddetta.
La società assume i propri rischi e responsabilità di legge.

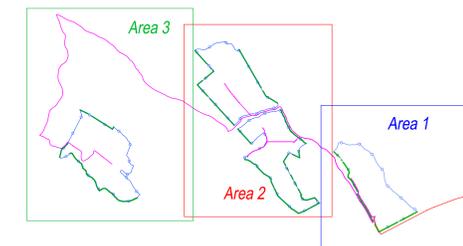

LEGENDA

- Ingresso impianto
- Ingresso manutenzione
- Recinzione impianto
- Cabina di Sottocampo
- Cabina di Raccolta
- Cabina di Centrale
- Viabilità interna impianto
- Mitigazione
- Cavidotto AT
- Cavidotto MT

REGIONE SICILIA
Libero Consorzio Comunale di Enna

COMUNE DI AGIRA



01	EMMISSIONE PER ENTI ESTERNI	11/04/23	URD' R.	SIGNORELLO A.	MISTISI A.
00	EMMISSIONE PER COMMENTI	03/04/23	URD' R.	SIGNORELLO A.	MISTISI A.
REV.	DESCRIZIONE	DATA	REDATTO	CONTROL.	APPROV.

Committente:
DS ITALIA 7 S.r.l.

Sede legale in Via del Piastocco, 115, 00186, Roma
Partita IVA: 16299141002 - PEC: dsitalia@dsitaliagroup.it
Società di Progettazione: **DSIT7** - Ingegneria & Innovazione

Progetto: **IMPIANTO AGRIVOLTAICO "AGIRA"**

Tavola: **LAYOUT DI CANTIERE**

Scala: 1:2000 / 1:5000 | Nome DIS/FILE: C21032505-PD-EC-12-01 | Allegato: 3/3 | Foglio: AD | Livello: **DEFINITIVO**

Il presente documento è di proprietà della DSIT GROUP s.r.l.
È vietata la ristampa o l'uso in qualsiasi modo senza permesso scritto dalla società.
La società assume i propri rischi e rigetta di tutto.

LEGENDA

	ACCESSO IMPIANTO		DEPOSITO PONTEGGI
	AREA CANTIERE		DEPOSITO CASSEFORMI
	PARCHEGGIO		DEPOSITO MACCHINARI
	ACCESSO PEDONALE		DEPOSITO ATTREZZATURE
	PERCORSI MEZZI TRASPORTO		DEPOSITO D.P.I.
	VIABILITA' IMPIANTO		STOCCAGGIO RETE ELETTRICALDATA
	ZONA STOCCAGGIO MATERIALI DI CONSUMO		STOCCAGGIO LEGNAME
	RECINZIONE AREA SERVIZI		STOCCAGGIO FERRO PER CARPENTERIA
	QUADRO PRINCIPALE		PONTEGGIO
	DISPERSORI DI TERRA		SERVIZI IGIENICI E SPOGLIATOI
			MENSA (locale uso refettorio)
			UFFICI

