




Prospetto retro Cabina di Sottocampo

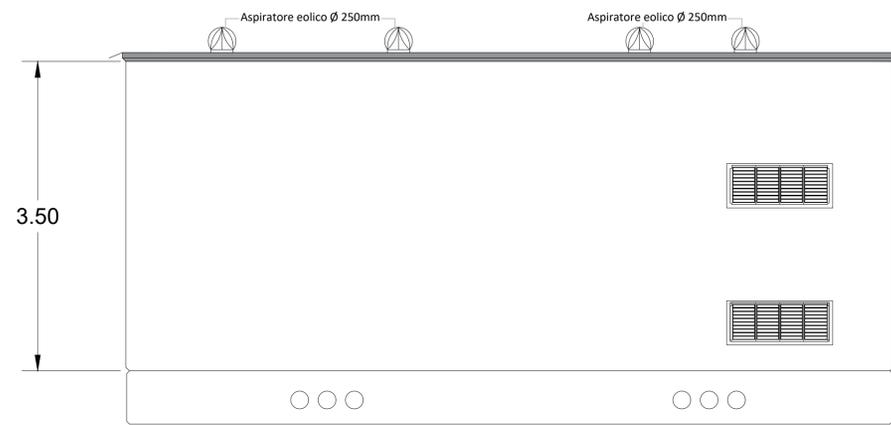


Pianta Cabina di Sottocampo

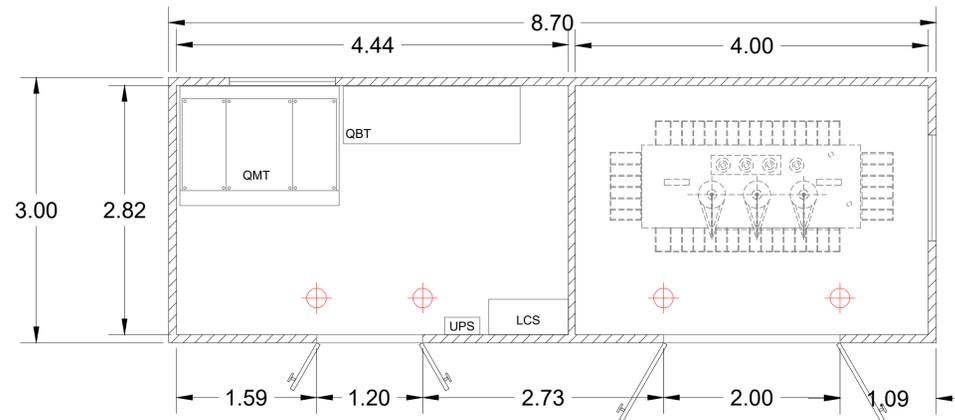

Prospetto fronte Cabina di Sottocampo

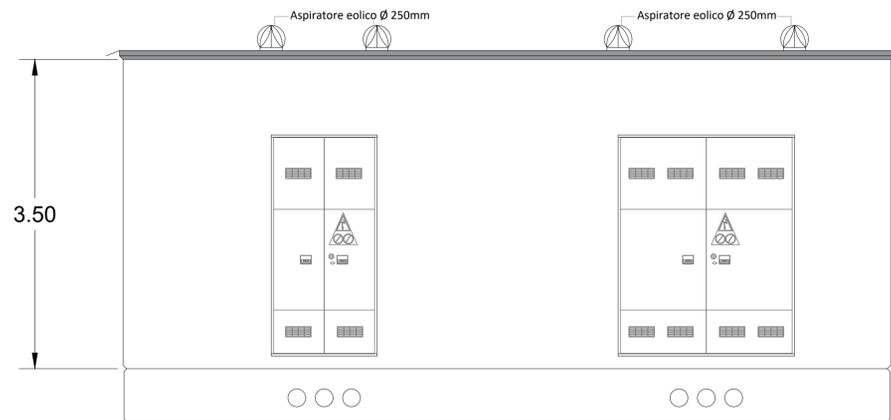

Prospetti laterali Cabina di Sottocampo

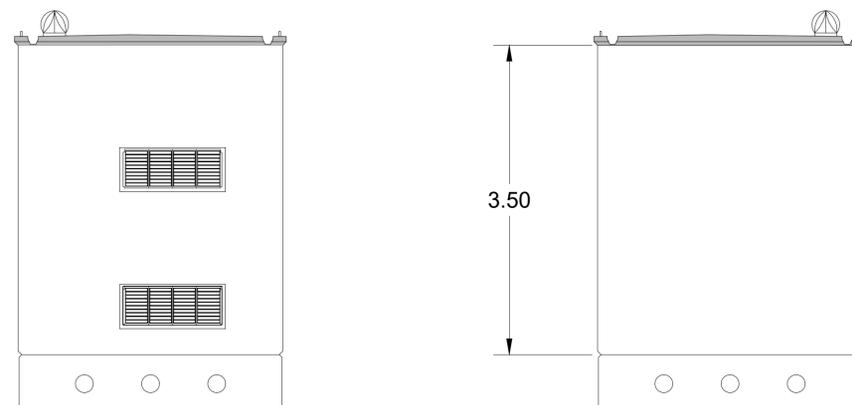

Localizzazione Geografica Impianto



WGS84 : LAT: 37°34'24.42"N LONG: 14°35'57.88"E

REGIONE SICILIA
Libero Consorzio Comunale di Enna

COMUNE DI AGIRA



01	EMISSIONE PER ENTI ESTERNI	11/04/23	BAIARDO G.	SIGNORELLO A.	MASTASI A.
00	EMISSIONE PER COMMENTI	03/04/23	BAIARDO G.	SIGNORELLO A.	MASTASI A.
REV.	DESCRIZIONE	DATA	REDATTO	CONTROL.	APPROV.

Committente:
DS ITALIA 7 S.r.l.

Sede legale in Via del Plebiscito, 112, 00186, Roma
Partita I.V.A. 16295141002 - PEC: dsitalia7@legaimail.it

Società di Progettazione:
Antex group *Ingegneria & Innovazione*
Via Jonica, 16 - Loc. Belvedere - 96100 Siracusa (SR) Tel. 0931.1663409
web: www.antexgroup.it e-mail: info@antexgroup.it

Progettista/Resp. Tecnico:
Dot. Ing. Antonino Signorello
Ordine degli Ingegneri della Provincia di Catania n° 6105 sez. A

Progetto:
IMPIANTO FOTOVOLTAICO "AGIRA"

Tavola:
CABINE DI SOTTOCAMPO

Scala:
N.A. Norme DIS./FILE: C21032505-PD-EE-16-01 Allegato: 1/1 F.to: A1 Livello: **DEFINITIVO**