




Prospetto retro Cabina di Raccolta

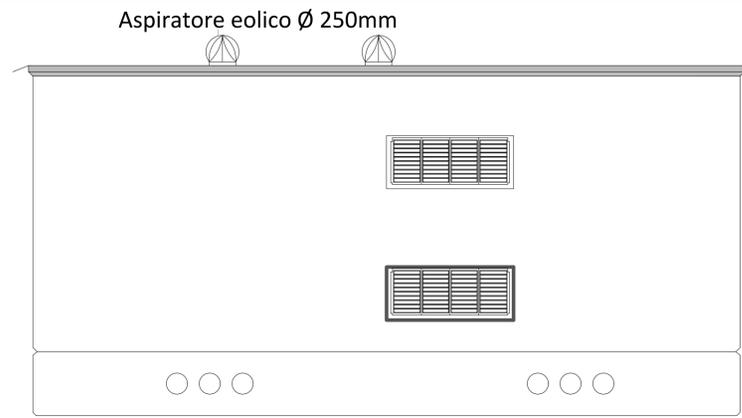


Pianta Cabina di Raccolta

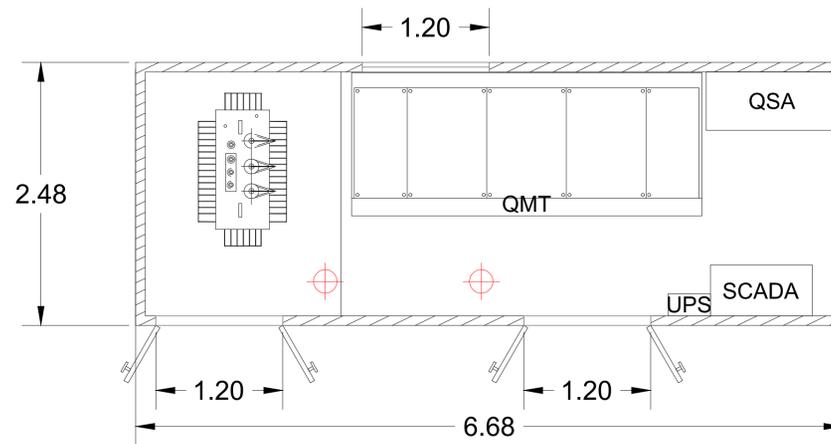

Prospetto fronte Cabina di Raccolta

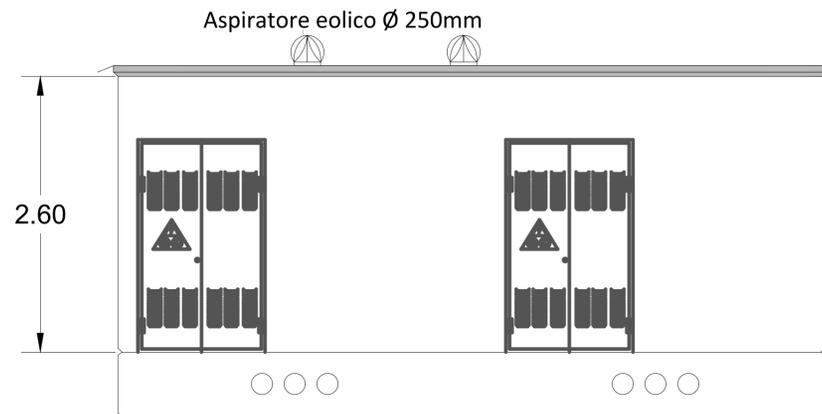

Prospetti laterali Cabina di Raccolta

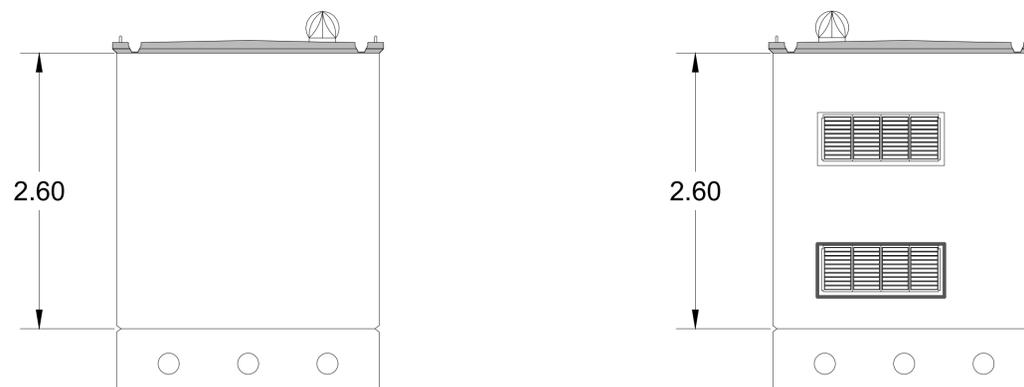

Localizzazione Geografica Impianto



WGS84 : LAT: 37°34'24.42"N LONG: 14°35'57.88"E

**REGIONE SICILIA**  
Libero Consorzio Comunale di Enna

COMUNE DI AGIRA



01	EMISSIONE PER ENTI ESTERNI	11/04/23	BAIARDO G.	SIGNORELLO A.	ANSTASI A.
00	EMISSIONE PER COMMENTI	03/04/23	BAIARDO G.	SIGNORELLO A.	ANSTASI A.
REV.	DESCRIZIONE	DATA	REDATTO	CONTROL.	APPROV.

Committente:  
**DS ITALIA 7 S.r.l.**

Sede legale in Via del Plebiscito, 112, 00186, Roma  
Partita IVA: 16295141002 - PEC: dsitalia7@legasmail.it

Società di Progettazione:  
**Antex group** *Ingegneria & Innovazione*  
Via Jonica, 16 - Loc. Belvedere - 96100 Siracusa (SR) Tel. 0931.1663409  
web: www.antexgroup.it e-mail: info@antexgroup.it

Progettista/Resp. Tecnico:  
Dot. Ing. Antonio Signorello  
Ordine degli Ingegneri della Provincia di Catania n° 6105 sez. A

Progetto:  
**IMPIANTO FOTOVOLTAICO "AGIRA"**


Tavola:  
CABINE DI CENTRALE E DI RACCOLTA

Scala:	Nome DIS./FILE:	Allegato:	F.to:	Livello:
N.A.	C21032505-PD-EE-17-01	1/2	A1	<b>DEFINITIVO</b>


Il presente documento è di proprietà della ANTEX GROUP s.r.l.  
E' vietata la comunicazione a terzi o la riproduzione senza il preventivo permesso scritto dello suddetto.  
La società tutela i propri diritti a rigore di Legge.




Prospetto retro Cabine di Centrale

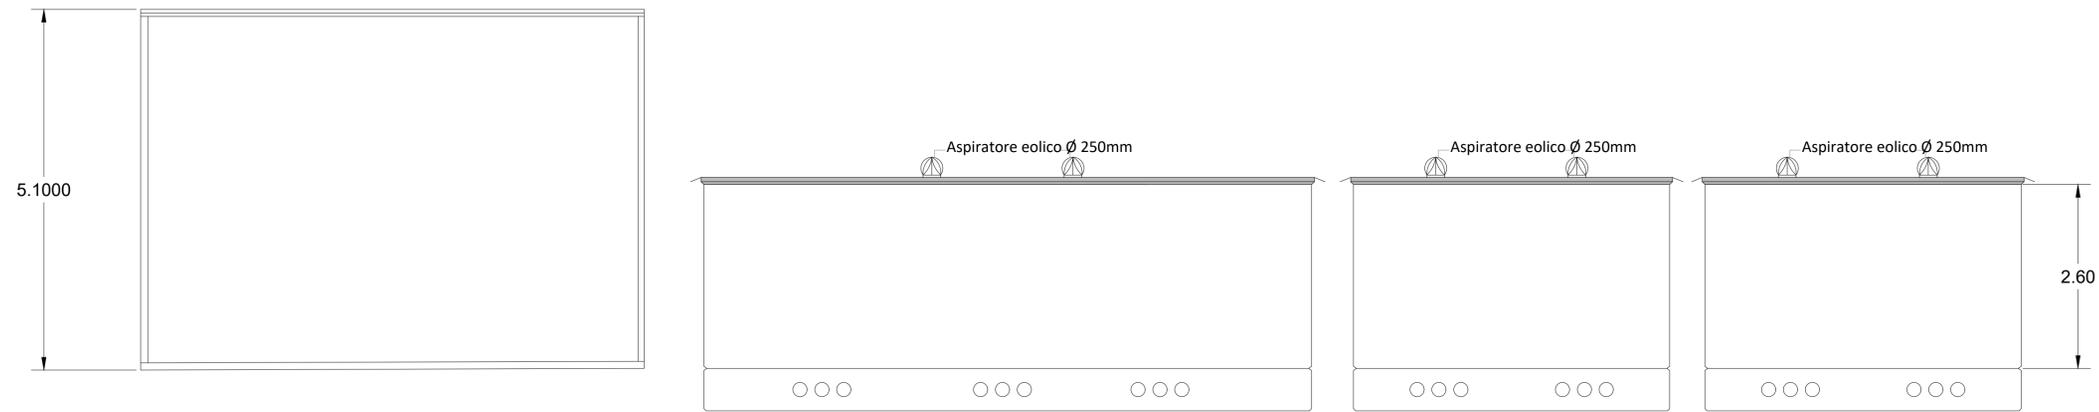

Pianta Cabine di Centrale

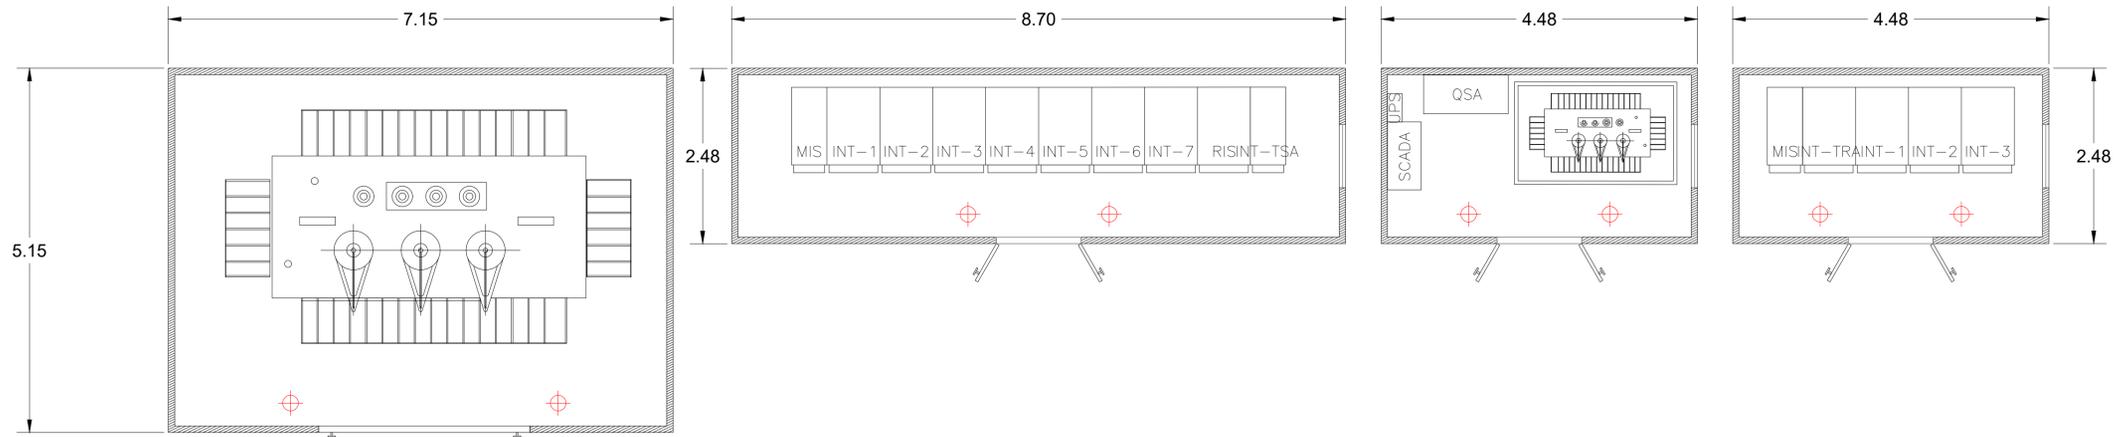

Prospetto fronte Cabine di Centrale

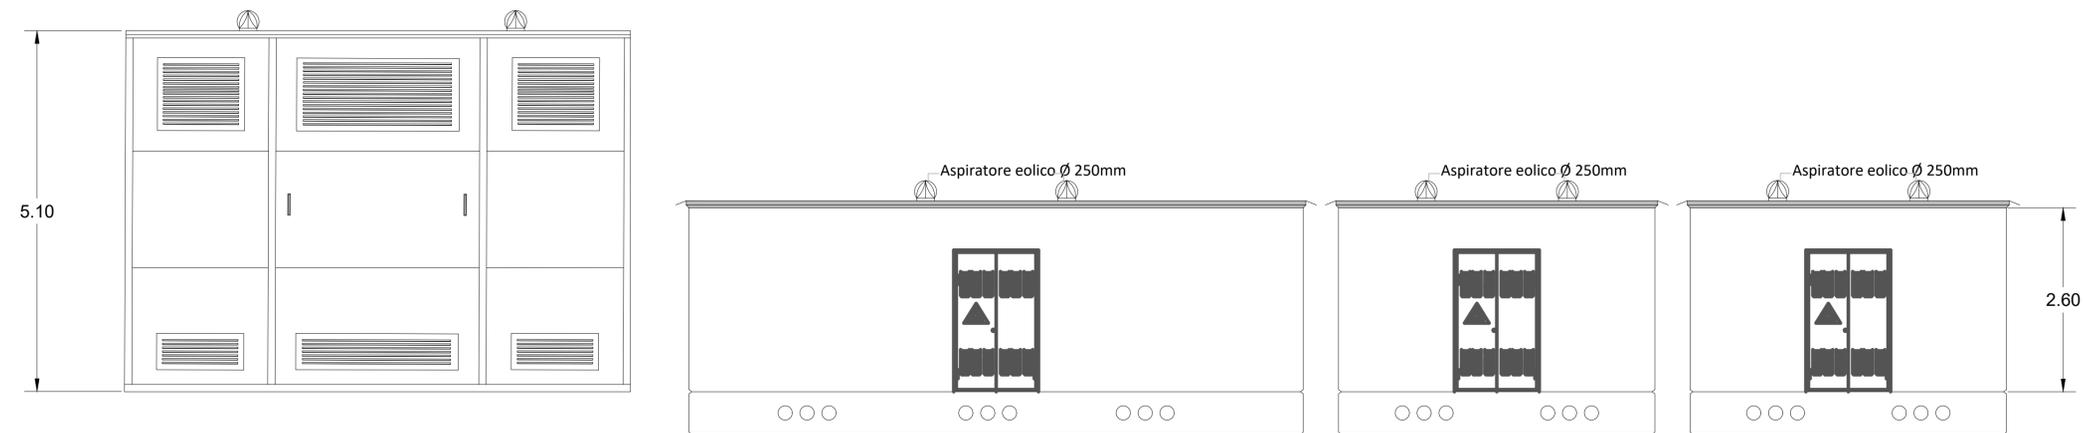

Prospetti laterali Cabine di Centrale



Localizzazione Geografica Impianto



WGS84 : LAT: 37°34'24.42"N LONG: 14°35'57.88"E

**REGIONE SICILIA**  
Libero Consorzio Comunale di Enna

**COMUNE DI AGIRA**



01	EMISSIONE PER ENTI ESTERNI	11/04/23	BAIARDO G.	SIGNORELLO A.	ANASTASI A.
00	EMISSIONE PER COMMENTI	03/04/23	BAIARDO G.	SIGNORELLO A.	ANASTASI A.
REV:	DESCRIZIONE	DATA	REDAITTO	CONTROL.	APPROV.

Committente:  
**DS ITALIA 7 S.r.l.**

Sede legale in Via del Plebiscito, 112, 00186, Roma  
Partita IVA: 16295141002 - PEC: dsitalia7@legasoft.it

Società di Progettazione:  
**Antex group** *Ingegneria & Innovazione*

Via Jonica, 16 - Loc. Belvedere - 96100 Siracusa (SR) Tel. 0931.1663409  
web: www.antexgroup.it e-mail: info@antexgroup.it

Progetto:  
**IMPIANTO FOTOVOLTAICO "AGIRA"**

Tavola:  
CABINE DI CENTRALE E DI RACCOLTA

Scala:  
N.A. Nome DIS./FILE: C21032505-PD-EE-17-01 Allegato: 2/2 F.to: A1 Livello: **DEFINITIVO**

Progettista/Resp. Tecnico:  
Dot. Ing. Antonio Signorello  
Ordine degli Ingegneri della Provincia di Catania n° 6105 sez. A

Il presente documento è di proprietà della ANTEX GROUP s.r.l.  
E' vietata la comunicazione a terzi o la riproduzione senza il permesso scritto della suddetta.  
La società tutela i propri diritti a rigore di Legge.