




Prospetto retro Cabina Utente per la consegna

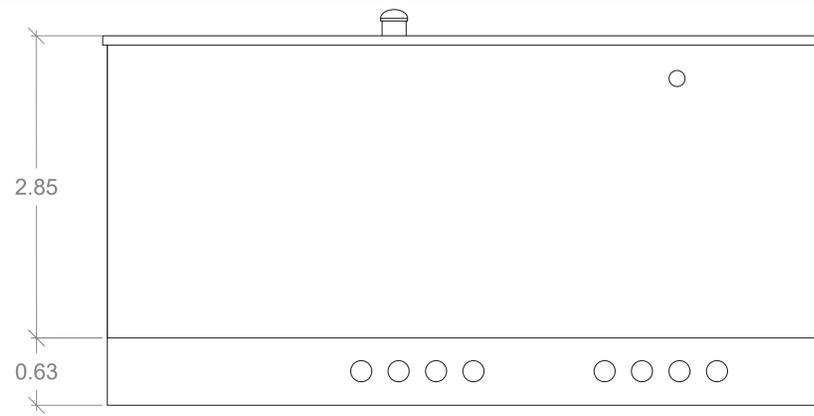


Pianta Cabina Utente per la consegna

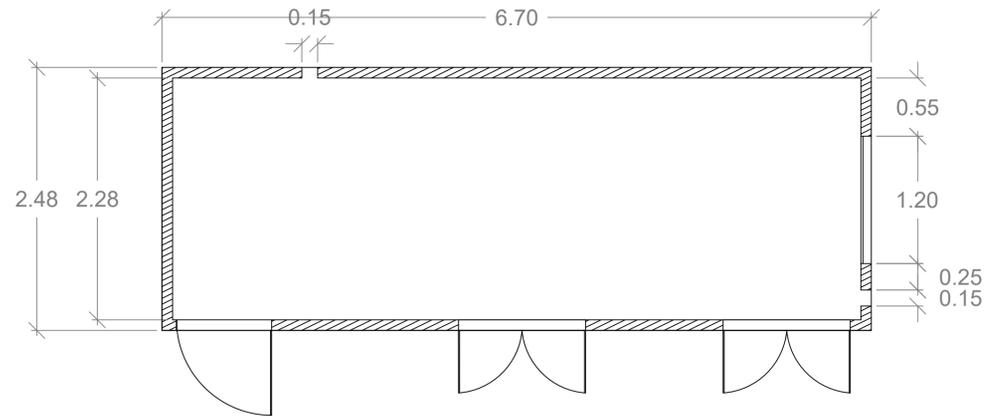


Prospetto fronte Cabina Utente per la consegna

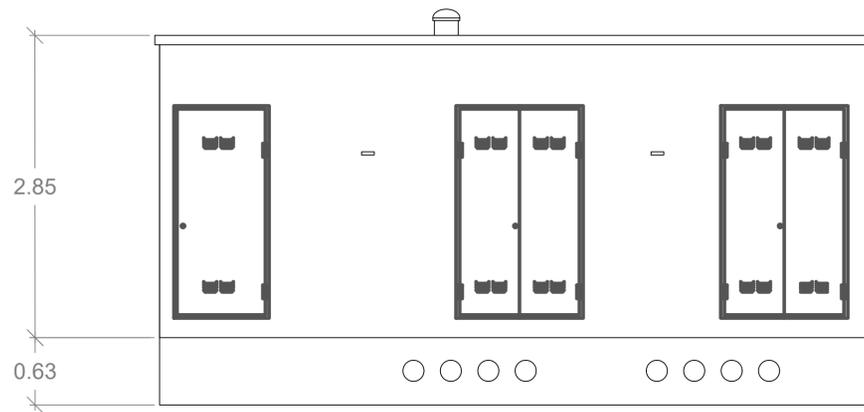

Prospetti laterali Cabina Utente per la consegna

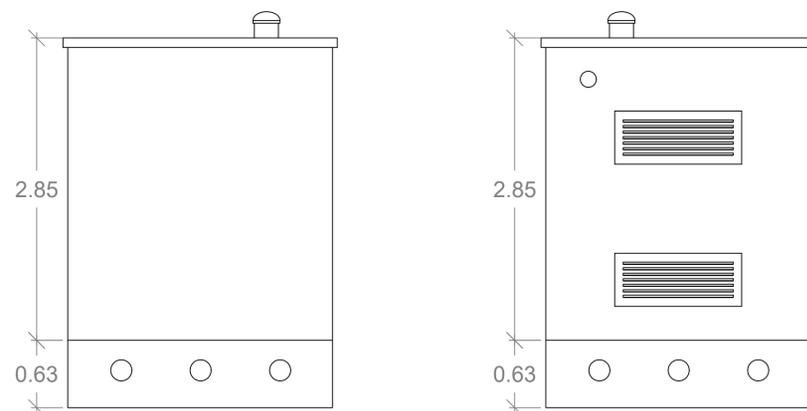

Localizzazione Geografica Impianto

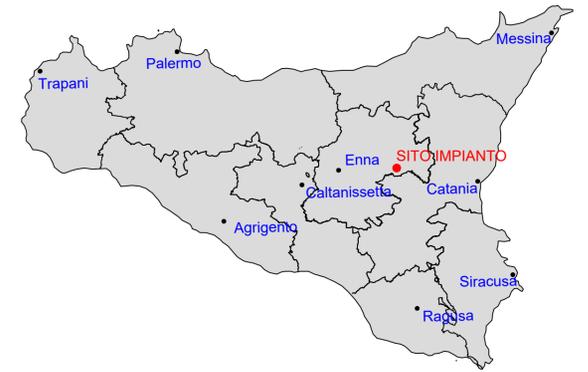

WGS84 : LAT: 37°34'24.42"N LONG: 14°35'57.88"E

REGIONE SICILIA  
Libero Consorzio Comunale di Enna

COMUNE DI AGIRA



01	EMISSIONE PER ENTI ESTERNI	11/04/23	URZI' R.	SIGNORELLO A.	NASTASI A.
00	EMISSIONE PER COMMENTI	03/04/23	URZI' R.	SIGNORELLO A.	NASTASI A.
REV:	DESCRIZIONE	DATA	REDATTO	CONTROL.	APPROV.

Committente: <b>DS ITALIA 7 S.r.l.</b> Sede legale in Via del Plebiscito, 112, 00186, Roma Partita IVA: 16295141002 - PEC: dsitalia7@legalmail.it		 Ingegneria & Innovazione	
Società di Progettazione: 		Via Jonico, 16 - Loc. Belvedere - 96100 Siracusa (SR) Tel. 0931.1663409 web: www.antexgroup.it e-mail: info@antexgroup.it	
Progetto: <b>IMPIANTO AGRIVOLTAICO "AGIRA"</b>		Progettista/Resp. Tecnico: Dott. Ing. Antonino Signorello Ordine degli Ingegneri della Provincia di Catania n° 6105 sez. A	
Tavola: <b>CABINA UTENTE PER LA CONSEGNA</b>			
Scala:	Nome DIS./FILE:	Allegato:	F.to:
N.A.	C21032505-PD-EE-18-01	1/1	A1
			Livello: <b>DEFINITIVO</b>

Il presente documento è di proprietà della ANTEX GROUP srl.  
 È vietata la comunicazione o l'uso a terzi o la riproduzione senza il permesso scritto della suddetta.  
 La società tutela i propri diritti a ripara di Legge.