

# REGIONE SICILIA

Libero Consorzio Comunale di Enna

COMUNE DI AGIRA



01	EMISSIONE PER ENTI ESTERNI	11/04/23	TRINGALI A.	FURNO C.	NASTASI A.
00	EMISSIONE PER COMMENTI	03/04/23	TRINGALI A.	FURNO C.	NASTASI A.
REV.	DESCRIZIONE	DATA	REDATTO	CONTROL.	APPROV.

Committente:

**DS ITALIA 7 SRL**



Sede legale in Via del Plebiscito 112, CAP 00186 Roma (RM)  
Partita I.V.A. 16295141002 – PEC: dsitalia7@legalmail.it

Società di Progettazione:

*Ingegneria & Innovazione*



Via Jonica, 16 – Loc. Belvedere 96100 Siracusa (SR) Tel. 0931.1663409  
Web: [www.antexgroup.it](http://www.antexgroup.it) e-mail: [info@antexgroup.it](mailto:info@antexgroup.it)

Progetto:

**IMPIANTO AGRIVOLTAICO “AGIRA”**

Progettista/Resp. Tecnico:

Dott. Ing. Antonino Signorello  
Ordine degli Ingegneri  
della Provincia di Catania  
n° 6105 sez. A

Elaborato:

PIANO PARTICELLARE D'ESPROPRIO  
E LIBRETTO CATASTALE

Scala:

N.A.

Nome DIS/FILE:

C21032S05-PD-RT-23-01

Allegato:

1/1

F.to:

A4

Livello:

**DEFINITIVO**

Il presente documento è di proprietà della ANTEX GROUP srl.

È vietato la comunicazione a terzi o la riproduzione senza il permesso scritto della suddetta.

La società tutela i propri diritti a rigore di Legge.




INFO GENERALI					DATI CATASTALI															
N.O. DITTA	TAV.	Comune	Fg- Catastale	Particella	Estensione			NOMINATIVO O DENOMINAZIONE	COD. FISCAL P.IVA	TITOLO	Quota	Coltura in Atto	Asservimento per Cavidotto e Viabilità mq	Indennità di esproprio mq	Valori si Stima €/mq	Indennizzo Provvisorio €	Maggiorazione per accordo bonario pari al 50% delle indennità	Maggiorazione se Coltivatore Diretto	Natura dell'occupazione	
					ha	are	ca												Asservimen/ Servitù	Esproprio
1	TAV.1	Agira	99	244	0	17	35	CONSOLI MARIA nata a CATANIA (CT) il 15/02/1952	CNSMRA52B55C351T	Proprieta'	1/1	SEMINATIVO	57		1,00 €	56,75 €	28,38 €	56,75 €	Cavidotto/Strada Impianto	
2	TAV.1	Agira	99	227	6	29	76	PICONE SALVATORE nato a PATERNO' (CT) il 27/01/1980	PCNSVT80A27G371B	Proprieta'	1/1	SEMINATIVO PASCOLO	1.322		0,62 €	819,41 €	409,70 €	508,03 €	Cavidotto MT	
3	TAV.1	Agira	99	228	0	41	43	PICONE GIOVANNI nato a NICOSIA (EN) il 02/01/1938	PCNGNN38A02F892T	Proprieta'	1/1	SEMINATIVO PASCOLO	206		0,62 €	127,99 €	64,00 €	79,36 €	Cavidotto MT	
4	TAV.1	Agira	99	220	3	66	91	PICONE SALVATORE nato a PATERNO' (CT) il 27/01/1980	PCNSVT80A27G371B	Proprieta'	1/1	SEMINATIVO PASCOLO	447		0,62 €	277,21 €	138,61 €	171,87 €	Cavidotto MT	
5	TAV.1	Agira	99	150	1	84	27	GHDARA GIUSEPPA LUCIA nata a CATANIA (CT) il 13/12/1964 GHDARA JESSICA nata a CATANIA (CT) il 29/09/1992 GHDARA ROSARIO nato a CATANIA (CT) il 03/06/1976 GHDARA SALVATORE nato a CATANIA (CT) il 14/06/1963 GHDARA SANTO nato a ENNA (EN) il 29/10/1941 GHDARA SANTO DARIO nato a CATANIA (CT) il 16/05/1990 GHDARA VINCENZO nato a CATANIA (CT) il 11/05/1966 MINUTO VENERA nata a CATANIA (CT) il 29/04/1974 PONZO ROSALIA nata a BRONTE (CT) il 19/05/1922 SAITTA FRANCESCA nata a BRONTE (CT) il 01/01/1946 SAITTA GIUSEPPA nata a CATANIA (CT) il 16/05/1961 SAITTA SALVATORE nato a BRONTE (CT) il 25/03/1958 GUAGLIARDO GRAZIA nata a CATENANUOVA (EN) il 20/11/1972 GUAGLIARDO ROSA nata a CATENANUOVA (EN) il 28/01/1974 GUAGLIARDO ROSOLINO nato a CATENANUOVA (EN) il 10/01/1979 GUAGLIARDO SUSANNA nata a CATENANUOVA (EN) il 01/03/1975 LEANZA FRANCA nata a CATENANUOVA (EN) il 12/09/1957 SAITTA MARIA GRAZIA nata a CATANIA (CT) il 14/03/1990 SAITTA ROSALIA nata a GERMANIA (EE) il 14/06/1980 SAITTA VINCENZO nato a CATENANUOVA (EN) il 20/06/1975 SAITTA VITTORIO SIMONE nato a CATANIA (CT) il 18/09/1986	GHDGPP64T53C351I GHDJSC92P69C351P GHDRSR76H03C351G GHDSVT63H14C351F GHDSNT41R29C342P GHDSTD90E16C351U GHDVNC66E11C351J MNTVNR74D69C351Q PNZRSL22E59B202C STTFNC46A41B202Z STTGPP61E56C351Y STTSVT58C25B202O GGLGRZ72S60C353T GGLRSO74A68C353G GGLRLN79A10C353F GGLSNN75C41C353Y LNZFCN57P52C353R STTMGR90C54C351N STTRSL80H54Z112K STTVCN75H20C353R STTVTR86P18C351D	Proprieta' Proprieta'	6/405 2/405 6/405 6/405 15/405 2/405 6/405 2/405 6/405 2/405 135/405 45/405 45/405 45/405 3/108 3/108 3/108 3/108 3/108 45/1215 45/2430 45/2430 45/2430	SEMINATIVO PASCOLO	76	0,62 €	46,89 €	23,45 €	29,07 €	Cavidotto MT		
6	TAV.1	Agira	99	149	0	86	40	GHDARA GIUSEPPA LUCIA nata a CATANIA (CT) il 13/12/1964 GHDARA JESSICA nata a CATANIA (CT) il 29/09/1992 GHDARA ROSARIO nato a CATANIA (CT) il 03/06/1976 GHDARA SALVATORE nato a CATANIA (CT) il 14/06/1963 GHDARA SANTO nato a ENNA (EN) il 29/10/1941 GHDARA SANTO DARIO nato a CATANIA (CT) il 16/05/1990 GHDARA VINCENZO nato a CATANIA (CT) il 11/05/1966 MINUTO VENERA nata a CATANIA (CT) il 29/04/1974 PONZO ROSALIA nata a BRONTE (CT) il 19/05/1922 SAITTA FRANCESCA nata a BRONTE (CT) il 01/01/1946 SAITTA GIUSEPPA nata a CATANIA (CT) il 16/05/1961 SAITTA SALVATORE nato a BRONTE (CT) il 25/03/1958 GUAGLIARDO GRAZIA nata a CATENANUOVA (EN) il 20/11/1972 GUAGLIARDO ROSA nata a CATENANUOVA (EN) il 28/01/1974 GUAGLIARDO ROSOLINO nato a CATENANUOVA (EN) il 10/01/1979 GUAGLIARDO SUSANNA nata a CATENANUOVA (EN) il 01/03/1975 LEANZA FRANCA nata a CATENANUOVA (EN) il 12/09/1957 SAITTA MARIA GRAZIA nata a CATANIA (CT) il 14/03/1990 SAITTA ROSALIA nata a GERMANIA (EE) il 14/06/1980 SAITTA VINCENZO nato a CATENANUOVA (EN) il 20/06/1975 SAITTA VITTORIO SIMONE nato a CATANIA (CT) il 18/09/1986	GHDGPP64T53C351I GHDJSC92P69C351P GHDRSR76H03C351G GHDSVT63H14C351F GHDSNT41R29C342P GHDSTD90E16C351U GHDVNC66E11C351J MNTVNR74D69C351Q PNZRSL22E59B202C STTFNC46A41B202Z STTGPP61E56C351Y STTSVT58C25B202O GGLGRZ72S60C353T GGLRSO74A68C353G GGLRLN79A10C353F GGLSNN75C41C353Y LNZFCN57P52C353R STTMGR90C54C351N STTRSL80H54Z112K STTVCN75H20C353R STTVTR86P18C351D	Proprieta' Proprieta'	6/405 2/405 6/405 6/405 15/405 2/405 6/405 2/405 6/405 135/405 45/405 45/405 45/405 3/108 3/108 3/108 3/108 3/108 45/1215 45/2430 45/2430 45/2430	SEMINATIVO PASCOLO	14	1,00 €	13,74 €	6,87 €	13,74 €	Cavidotto MT		
7	TAV.2	Agira	99	186	1	16	51	RIVOLI ANTONINA nata a AGIRA (EN) il 12/03/1961 RIVOLI GAETANO nato a ENNA (EN) il 03/03/1967 RIVOLI MARIA ANNA nata a AGIRA (EN) il 13/08/1954 RIVOLI ROSALBA nata a ENNA (EN) il 17/09/1969	RVLN61C52A070P RVLGTN67C03C342O RVLMMN54M53A070E RVLRLB69P57C342S	Proprieta' Proprieta' Proprieta' Proprieta'	1/4 1/4 1/4 1/4	SEMINATIVO PASCOLO PASCOLO ARB	451		0,49 €	222,51 €	111,26 €	109,77 €	Cavidotto MT	
8	TAV.2	Agira	99	134	2	10	55	BUTTI PAOLO nato a AGIRA (EN) il 22/03/1939	BTTPLA39C22A070L	Proprieta'	1/1	SEMINATIVO PASCOLO	571		0,62 €	354,20 €	177,10 €	219,61 €	Cavidotto MT	
9	TAV.2	Agira	99	10	1	15	56	SANFILIPPO CARMELA nata a CATANIA (CT) il 11/04/1954	SNFCML54D51C351I	Proprieta'	1/1	SEMINATIVO PASCOLO	568		1,00 €	567,54 €	283,77 €	567,54 €	Cavidotto MT	
10	TAV.2	Agira	93	102	7	99	52	SANFILIPPO ORAZIO nato a CATANIA (CT) il 07/07/1951	SNFRZO51L07C351L	Proprieta'	1/1	SEMINATIVO PASCOLO	78		0,62 €	48,42 €	24,21 €	30,02 €	Cavidotto MT	
11	TAV.2	Agira	99	236	7	19	61	PONZO ROSALIA nata a BRONTE (CT) il 19/05/1922 SAITTA FRANCESCA nata a BRONTE (CT) il 01/01/1946 SAITTA GIUSEPPA nata a CATANIA (CT) il 16/05/1961 SAITTA SALVATORE nato a BRONTE (CT) il 25/03/1958 GHDARA GIUSEPPA LUCIA nata a CATANIA (CT) il 13/12/1964 GHDARA JESSICA nata a CATANIA (CT) il 29/09/1992 GHDARA ROSARIO nato a CATANIA (CT) il 03/06/1976 GHDARA SALVATORE nato a CATANIA (CT) il 14/06/1963 GHDARA SANTO nato a ENNA (EN) il 29/10/1941 GHDARA SANTO DARIO nato a CATANIA (CT) il 16/05/1990 GHDARA VINCENZO nato a CATANIA (CT) il 11/05/1966 MINUTO VENERA nata a CATANIA (CT) il 29/04/1974 GUAGLIARDO GRAZIA nata a CATENANUOVA (EN) il 20/11/1972 GUAGLIARDO ROSA nata a CATENANUOVA (EN) il 28/01/1974 GUAGLIARDO ROSOLINO nato a CATENANUOVA (EN) il 10/01/1979 GUAGLIARDO SUSANNA nata a CATENANUOVA (EN) il 01/03/1975 LEANZA FRANCA nata a CATENANUOVA (EN) il 12/09/1957 SAITTA MARIA GRAZIA nata a CATANIA (CT) il 14/03/1990 SAITTA ROSALIA nata a GERMANIA (EE) il 14/06/1980 SAITTA VINCENZO nato a CATENANUOVA (EN) il 20/06/1975 SAITTA VITTORIO SIMONE nato a CATANIA (CT) il 18/09/1986	PNZRSL22E59B202C STTFNC46A41B202Z STTGPP61E56C351Y STTSVT58C25B202O GHDGPP64T53C351I GHDJSC92P69C351P GHDRSR76H03C351G GHDSVT63H14C351F GHDSNT41R29C342P GHDSTD90E16C351U GHDVNC66E11C351J MNTVNR74D69C351Q GGLGRZ72S60C353T GGLRSO74A68C353G GGLRLN79A10C353F GGLSNN75C41C353Y LNZFCN57P52C353R STTMGR90C54C351N STTRSL80H54Z112K STTVCN75H20C353R STTVTR86P18C351D	Proprieta' Proprieta'	135/405 45/405 45/405 45/405 6/405 2/405 6/405 6/405 15/405 2/405 6/405 2/405 6/405 3/108 3/108 3/108 3/108 45/1215 45/2430 45/2430 45/2430	SEMINATIVO ULIVETO PASCOLO	140	0,90 €	125,14 €	62,57 €	112,21 €	Cavidotto MT		
12	TAV.2	Agira	94	92	6	60	47	BUTTI PAOLO nato a AGIRA (EN) il 22/03/1939	BTTPLA39C22A070L	Proprieta'	1000/1000	SEMINATIVO PASCOLO ARB	179		0,62 €	111,24 €	55,62 €	68,97 €	Cavidotto MT	

INFO GENERALI		DATI CATASTALI																		
N.O. DITTA	TAV.	Comune	Fg- Catastale	Particella	Estensione			NOMINATIVO O DENOMINAZIONE	COD. FISCAL P.IVA	TITOLO	Quota	Cultura in Atto	Asservimento per Cavidotto e Viabilità	Indennità di esproprio	Valori si Stima €/mq	Indennizzo Provvisorio €	Maggiorazione per accordo bonario pari al 50% delle indennità	Maggiorazione se Coltivatore Diretto	Natura dell'occupazione	
					ha	are	ca												Asservimen/ Servitù	Esproprio
13	TAV.2	Agira	99	145	1 0	45 43	83 37	GHIDARA GIUSEPPA LUCIA nata a CATANIA (CT) il 13/12/1964 GHIDARA JESSICA nata a CATANIA (CT) il 29/09/1992 GHIDARA ROSARIO nato a CATANIA (CT) il 03/06/1976 GHIDARA SALVATORE nato a CATANIA (CT) il 14/06/1963 GHIDARA SANTO nato a ENNA (EN) il 29/10/1941 GHIDARA SANTO DARIO nato a CATANIA (CT) il 16/05/1990 GHIDARA VINCENZO nato a CATANIA (CT) il 11/05/1966 MINUTO VENERA nata a CATANIA (CT) il 29/04/1974 PONZO ROSALIA nata a BRONTE (CT) il 19/05/1922 SAITTA FRANCESCA nata a BRONTE (CT) il 01/01/1946 SAITTA GIUSEPPA nata a CATANIA (CT) il 16/05/1961 SAITTA SALVATORE nato a BRONTE (CT) il 25/03/1958 GUAGLIARDO GRAZIA nata a CATENANUOVA (EN) il 20/11/1972 GUAGLIARDO ROSA nata a CATENANUOVA (EN) il 28/01/1974 GUAGLIARDO ROSOLINO nato a CATENANUOVA (EN) il 10/01/1979 GUAGLIARDO SUSANNA nata a CATENANUOVA (EN) il 01/03/1975 LEANZA FRANCA nata a CATENANUOVA (EN) il 12/09/1957 SAITTA MARIA GRAZIA nata a CATANIA (CT) il 14/03/1990 SAITTA ROSALIA nata a GERMANIA (EE) il 14/06/1980 SAITTA VINCENZO nato a CATENANUOVA (EN) il 20/06/1975 SAITTA VITTORIO SIMONE nato a CATANIA (CT) il 18/09/1986	GHDGPP64T53C351I GHDJSC92P69C351P GHDRSR76H03C351G GHDSVT63H14C351F GHDSNT41R29C342P GHDSTD90E16C351U GHDVNC66E11C351J MNTVNR74D69C351Q PNZRSL22E59B202C STTFNC46A41B202Z STTGP61E56C351Y STTSVT58C25B202O GGLGRZ72S60C353T GGLRSO74A68C353G GGLRLN79A10C353F GGLSNN75C41C353Y LNZFNCS7P52C353R STTMGR90C54C351N STTRSL80H54Z112K STTVCN75H20C353R STTVTR86P18C351D	Proprieta' Proprieta' Proprieta' Proprieta' Proprieta' Proprieta' Proprieta' Proprieta' Proprieta' Proprieta' Proprieta' Proprieta' Proprieta' Proprieta' Proprieta' Proprieta' Proprieta' Proprieta' Proprieta'	6/405 2/405 6/405 6/405 15/405 2/405 6/405 2/405 135/405 45/405 45/405 45/405 3/108 3/108 3/108 3/108 3/108 45/1215 45/2430 45/2430 45/2430	SEMINATIVO PASCOLO ARB	168		0,62 €	104,29 €	52,14 €	64,66 €	Cavidotto MT	
14	TAV.3	Agira	99	146	1 0	49 2	47 53	GHIDARA GIUSEPPA LUCIA nata a CATANIA (CT) il 13/12/1964 GHIDARA JESSICA nata a CATANIA (CT) il 29/09/1992 GHIDARA ROSARIO nato a CATANIA (CT) il 03/06/1976 GHIDARA SALVATORE nato a CATANIA (CT) il 14/06/1963 GHIDARA SANTO nato a ENNA (EN) il 29/10/1941 GHIDARA SANTO DARIO nato a CATANIA (CT) il 16/05/1990 GHIDARA VINCENZO nato a CATANIA (CT) il 11/05/1966 MINUTO VENERA nata a CATANIA (CT) il 29/04/1974 PONZO ROSALIA nata a BRONTE (CT) il 19/05/1922 SAITTA FRANCESCA nata a BRONTE (CT) il 01/01/1946 SAITTA GIUSEPPA nata a CATANIA (CT) il 16/05/1961 SAITTA SALVATORE nato a BRONTE (CT) il 25/03/1958 GUAGLIARDO GRAZIA nata a CATENANUOVA (EN) il 20/11/1972 GUAGLIARDO ROSA nata a CATENANUOVA (EN) il 28/01/1974 GUAGLIARDO ROSOLINO nato a CATENANUOVA (EN) il 10/01/1979 GUAGLIARDO SUSANNA nata a CATENANUOVA (EN) il 01/03/1975 LEANZA FRANCA nata a CATENANUOVA (EN) il 12/09/1957 SAITTA MARIA GRAZIA nata a CATANIA (CT) il 14/03/1990 SAITTA ROSALIA nata a GERMANIA (EE) il 14/06/1980 SAITTA VINCENZO nato a CATENANUOVA (EN) il 20/06/1975 SAITTA VITTORIO SIMONE nato a CATANIA (CT) il 18/09/1986	GHDGPP64T53C351I GHDJSC92P69C351P GHDRSR76H03C351G GHDSVT63H14C351F GHDSNT41R29C342P GHDSTD90E16C351U GHDVNC66E11C351J MNTVNR74D69C351Q PNZRSL22E59B202C STTFNC46A41B202Z STTGP61E56C351Y STTSVT58C25B202O GGLGRZ72S60C353T GGLRSO74A68C353G GGLRLN79A10C353F GGLSNN75C41C353Y LNZFNCS7P52C353R STTMGR90C54C351N STTRSL80H54Z112K STTVCN75H20C353R STTVTR86P18C351D	Proprieta' Proprieta' Proprieta' Proprieta' Proprieta' Proprieta' Proprieta' Proprieta' Proprieta' Proprieta' Proprieta' Proprieta' Proprieta' Proprieta' Proprieta' Proprieta' Proprieta' Proprieta' Proprieta'	6/405 2/405 6/405 6/405 15/405 2/405 6/405 2/405 135/405 45/405 45/405 45/405 3/108 3/108 3/108 3/108 3/108 45/1215 45/2430 45/2430 45/2430	SEMINATIVO PASCOLO ARB	302		0,62 €	187,53 €	93,76 €	116,27 €	Cavidotto MT	
15	TAV.3	Agira	99	147	1 0	41 1	20 20	GHIDARA GIUSEPPA LUCIA nata a CATANIA (CT) il 13/12/1964 GHIDARA JESSICA nata a CATANIA (CT) il 29/09/1992 GHIDARA ROSARIO nato a CATANIA (CT) il 03/06/1976 GHIDARA SALVATORE nato a CATANIA (CT) il 14/06/1963 GHIDARA SANTO nato a ENNA (EN) il 29/10/1941 GHIDARA SANTO DARIO nato a CATANIA (CT) il 16/05/1990 GHIDARA VINCENZO nato a CATANIA (CT) il 11/05/1966 MINUTO VENERA nata a CATANIA (CT) il 29/04/1974 PONZO ROSALIA nata a BRONTE (CT) il 19/05/1922 SAITTA FRANCESCA nata a BRONTE (CT) il 01/01/1946 SAITTA GIUSEPPA nata a CATANIA (CT) il 16/05/1961 SAITTA SALVATORE nato a BRONTE (CT) il 25/03/1958 GUAGLIARDO GRAZIA nata a CATENANUOVA (EN) il 20/11/1972 GUAGLIARDO ROSA nata a CATENANUOVA (EN) il 28/01/1974 GUAGLIARDO ROSOLINO nato a CATENANUOVA (EN) il 10/01/1979 GUAGLIARDO SUSANNA nata a CATENANUOVA (EN) il 01/03/1975 LEANZA FRANCA nata a CATENANUOVA (EN) il 12/09/1957 SAITTA MARIA GRAZIA nata a CATANIA (CT) il 14/03/1990 SAITTA ROSALIA nata a GERMANIA (EE) il 14/06/1980 SAITTA VINCENZO nato a CATENANUOVA (EN) il 20/06/1975 SAITTA VITTORIO SIMONE nato a CATANIA (CT) il 18/09/1986	GHDGPP64T53C351I GHDJSC92P69C351P GHDRSR76H03C351G GHDSVT63H14C351F GHDSNT41R29C342P GHDSTD90E16C351U GHDVNC66E11C351J MNTVNR74D69C351Q PNZRSL22E59B202C STTFNC46A41B202Z STTGP61E56C351Y STTSVT58C25B202O GGLGRZ72S60C353T GGLRSO74A68C353G GGLRLN79A10C353F GGLSNN75C41C353Y LNZFNCS7P52C353R STTMGR90C54C351N STTRSL80H54Z112K STTVCN75H20C353R STTVTR86P18C351D	Proprieta' Proprieta' Proprieta' Proprieta' Proprieta' Proprieta' Proprieta' Proprieta' Proprieta' Proprieta' Proprieta' Proprieta' Proprieta' Proprieta' Proprieta' Proprieta' Proprieta' Proprieta' Proprieta'	6/405 2/405 6/405 6/405 15/405 2/405 6/405 2/405 135/405 45/405 45/405 45/405 3/108 3/108 3/108 3/108 3/108 45/1215 45/2430 45/2430 45/2430	SEMINATIVO PASCOLO ARB	79		0,62 €	48,87 €	24,44 €	30,30 €	Cavidotto MT	
16	TAV.2	Agira	99	13	1 0	16 41	65 94	GHIDARA GIUSEPPA LUCIA nata a CATANIA (CT) il 13/12/1964 GHIDARA JESSICA nata a CATANIA (CT) il 29/09/1992 GHIDARA ROSARIO nato a CATANIA (CT) il 03/06/1976 GHIDARA SALVATORE nato a CATANIA (CT) il 14/06/1963 GHIDARA SANTO nato a ENNA (EN) il 29/10/1941 GHIDARA SANTO DARIO nato a CATANIA (CT) il 16/05/1990 GHIDARA VINCENZO nato a CATANIA (CT) il 11/05/1966 MINUTO VENERA nata a CATANIA (CT) il 29/04/1974 PONZO ROSALIA nata a BRONTE (CT) il 19/05/1922 SAITTA FRANCESCA nata a BRONTE (CT) il 01/01/1946 SAITTA GIUSEPPA nata a CATANIA (CT) il 16/05/1961 SAITTA SALVATORE nato a BRONTE (CT) il 25/03/1958 GUAGLIARDO GRAZIA nata a CATENANUOVA (EN) il 20/11/1972 GUAGLIARDO ROSA nata a CATENANUOVA (EN) il 28/01/1974 GUAGLIARDO ROSOLINO nato a CATENANUOVA (EN) il 10/01/1979 GUAGLIARDO SUSANNA nata a CATENANUOVA (EN) il 01/03/1975 LEANZA FRANCA nata a CATENANUOVA (EN) il 12/09/1957 SAITTA MARIA GRAZIA nata a CATANIA (CT) il 14/03/1990 SAITTA ROSALIA nata a GERMANIA (EE) il 14/06/1980 SAITTA VINCENZO nato a CATENANUOVA (EN) il 20/06/1975 SAITTA VITTORIO SIMONE nato a CATANIA (CT) il 18/09/1986	GHDGPP64T53C351I GHDJSC92P69C351P GHDRSR76H03C351G GHDSVT63H14C351F GHDSNT41R29C342P GHDSTD90E16C351U GHDVNC66E11C351J MNTVNR74D69C351Q PNZRSL22E59B202C STTFNC46A41B202Z STTGP61E56C351Y STTSVT58C25B202O GGLGRZ72S60C353T GGLRSO74A68C353G GGLRLN79A10C353F GGLSNN75C41C353Y LNZFNCS7P52C353R STTMGR90C54C351N STTRSL80H54Z112K STTVCN75H20C353R STTVTR86P18C351D	Proprieta' Proprieta' Proprieta' Proprieta' Proprieta' Proprieta' Proprieta' Proprieta' Proprieta' Proprieta' Proprieta' Proprieta' Proprieta' Proprieta' Proprieta' Proprieta' Proprieta' Proprieta' Proprieta'	6/405 2/405 6/405 6/405 15/405 2/405 6/405 2/405 135/405 45/405 45/405 45/405 3/108 3/108 3/108 3/108 3/108 45/1215 45/2430 45/2430 45/2430	ULIVETO SEMIN ARBOR	59,342		1,23 €	72,69 €	36,35 €	89,05 €	Cavidotto MT	




INFO GENERALI					DATI CATASTALI																
N.O. DITTA	TAV.	Comune	Fg- Catastale	Particella	Estensione			NOMINATIVO O DENOMINAZIONE	COD. FISCAL P.IVA	TITOLO	Quota	Coltura in Atto	Asservimento per Cavidotto e Viabilità mq	Indennità di esproprio mq	Valori si Stima €/mq	Indennizzo Provvisorio €	Maggiorazione per accordo bonario pari al 50% delle indennità	Maggiorazione se Coltivatore Diretto	Natura dell'occupazione		
					ha	are	ca												Asservimen/ Servitù	Esproprio	
50	TAV. 15	Castel di Iudica	7	46	2 0 0	98 14 42	47	PONZO NUNZIO nato a CATENANUOVA (EN) il 16/01/1967 TROVATO MARIA RITA nata a REGALBUTO (EN) il 19/10/1969	PNZNNZ67A16C353B TRVMRT69R59H221W	Proprieta' Proprieta'	1/2 1/2	SEMINATIVO PASCOLO	99		0,38 €	37,52 €	18,76 €	14,16 €		Cavidotto AT	
51	TAV. 15	Castel di Iudica	7	23	4 0 0	0 30 16	0	GENIO CARMELINA nata a ENNA (EN) il 17/01/1969	GNECML69A57C342D	Proprieta'	1/1	SEMINATIVO INCOLT PROD	180		0,29 €	51,72 €	25,86 €	14,87 €		Cavidotto AT	
52	TAV. 18	Castel di Iudica	7	25	5 7 4	74 60	60	CAPUANO MARIA CRISTINA nata a COLOMBIA (EE) il 23/04/1989	CPNMCR89D63Z604P	Proprieta'	1/1	SEMINATIVO	10		0,52 €	1,34 €	0,67 €	0,69 €		Cavidotto AT	
53	TAV. 17 TAV.18	Castel di Iudica	7	78	14 0 0	19 36 42	18	CAPUANO MARIA CRISTINA nata a COLOMBIA (EE) il 23/04/1989	CPNMCR89D63Z604P	Proprieta'	1/1	SEMINATIVO ULIVETO	24		0,86 €	20,71 €	10,35 €	17,76 €		Cavidotto AT	
54	TAV. 15	Castel di Iudica	7	20	11 0 0	89 0 4	29	GENIO CARMELINA nata a ENNA (EN) il 17/01/1969	GNECML69A57C342D	Proprieta'	1/1	SEMINATIVO PASCOLO	10		0,38 €	0,81 €	0,40 €	0,30 €		Cavidotto AT	
55	TAV. 16	Castel di Iudica	7	51	4 0 0	52 57 47	33	GENIO CARMELINA nata a ENNA (EN) il 17/01/1969	GNECML69A57C342D	Proprieta'	1/1	SEMINATIVO PASCOLO	10		0,38 €	1,39 €	0,69 €	0,52 €		Cavidotto AT	
56	TAV. 16	Castel di Iudica	7	75	2 2 11	95 35 7	0	PECORINO BIAGIO nato a CATANIA (CT) il 22/02/1970	PCRBGI70B22C351X	Proprieta'	1/1	SEMINATIVO	10		0,52 €	4,32 €	2,16 €	2,23 €		Cavidotto AT	
57	TAV. 16	Castel di Iudica	7	13	11 0 0	35 7 14	27	PECORINO GIUSEPPE nato a BRONTE (CT) il 04/02/1938	PCRGPP38B04B202U	Proprieta'	1/1	SEMINATIVO ULIVETO	10		0,86 €	2,87 €	1,44 €	2,46 €		Cavidotto AT	
58	TAV. 16 TAV. 17	Ramacca	7	37	6 2 0	79 6 0	0	E S A ENTE SVILUPPO AGRICOLO		Proprieta'	1000/1000	ULIVETO PASCOLO	732		0,72 €	527,03 €	263,51 €	379,46 €		Cavidotto AT	
59	TAV. 17	Ramacca	7	69	0 1 1	63 74 37	37	MAZZULLO CARMELO nato a CASTEL DI IUDICA (CT) il 23/07/1975	MZZCML75L23C091O	Proprieta'	1/1	SEMINATIVO ULIVETO	664		0,86 €	569,61 €	284,80 €	488,44 €		Cavidotto AT	
60	TAV. 17	Ramacca	7	136	0 0 0	64 18 44	71	MAZZULLO CARMELO nato a CASTEL DI IUDICA (CT) il 23/07/1975	MZZCML75L23C091O	Proprieta'	1/1	ULIVETO SEMINATIVO	75		0,86 €	64,33 €	32,16 €	55,16 €		Cavidotto AT	
61	TAV. 17	Ramacca	7	135	0 2 0	30 50 1	7	PECORINO FRANCESCO nato a CATANIA (CT) il 08/06/1973	PCRFNC73H08C351G	Proprieta'	1/1	SEMINATIVO ULIVETO PASCOLO PASCOLO ARB	461		0,55 €	252,79 €	126,39 €	138,72 €		Cavidotto AT	
62	TAV. 17	Ramacca	7	17	7 20	30	30	PECORINO BIAGIO nato a CATANIA (CT) il 24/04/1966 PECORINO FRANCESCO nato a CATANIA (CT) il 08/06/1973	PCRBGI66D24C351M PCRFNC73H08C351G	Proprieta' Proprieta'	1/2 1/2	ULIVETO	10		1,20 €	12,57 €	6,29 €	15,09 €		Cavidotto AT	
63	TAV.18	Ramacca	6	32	0 2 0	2 38	38	BAGLIORI CONCETTA ; MAR CICCARELLA DI CARMELO CICCARELLA ANGELO ; DI GIORGIO CICCARELLA DOMENICA ; DI GIORGIO CICCARELLA GIORGIO ; DI GIORGIO CICCARELLA GIORGIO ; FU NATALE CICCARELLA GIUSEPPE ; DI GIORGIO CICCARELLA ORAZIA ; DI GIORGIO		Usufruttuario parziale Comproprietario Comproprietario Comproprietario Usufruttuario parziale Comproprietario Comproprietario		SEMINATIVO	16		0,52 €	8,47 €	4,24 €	4,36 €		Cavidotto AT	
64	TAV.18	Ramacca	6	35	0 1 0	1 62	62	BAGLIORI CONCETTA ; MAR CICCARELLA DI CARMELO CICCARELLA GIORGIO ; FU NATALE CICCARELLA GIUSEPPE ; DI GIORGIO		Usufruttuario parziale Usufruttuario parziale Comproprietario		SEMINATIVO	20		0,52 €	10,47 €	5,23 €	5,39 €		Cavidotto AT	
65	TAV.18	Ramacca	6	17	2 2 2	42 62 90	60	FEDE PIETRO nato a CATANIA (CT) il 29/04/1973	FDEPTR73D29C351F	Proprieta'	1000/1000	SEMINATIVO	212		0,52 €	109,14 €	54,57 €	56,21 €		Cavidotto AT	
66	TAV.18	Ramacca	6	18	2 2 2	62 90	90	PECORINO BIAGIO nato a CATANIA (CT) il 24/04/1966 PECORINO FRANCESCO nato a CATANIA (CT) il 08/06/1973	PCRBGI66D24C351M PCRFNC73H08C351G	Proprieta' Proprieta'	1/2 1/2	SEMINATIVO	235		0,52 €	120,80 €	60,40 €	62,21 €		Cavidotto AT	
67	TAV.18	Ramacca	6	30	2 0 0	33 16 78	32	GIUNTA CARMELO nato a ASSORO (EN) il 05/01/1960 MACAUDA CONCETTA nata a RAMACCA (CT) il 25/03/1960	GNTCML60A05A478H MCDCC260C65H168U	Proprieta' Proprieta'	1/2 1/2	SEMINATIVO PASCOLO	84		0,38 €	31,61 €	15,81 €	11,93 €		Cavidotto AT	
68	TAV.18	Ramacca	6	31	2 0 0	39 15 1	14	MACAUDA CONCETTA nata a RAMACCA (CT) il 25/03/1960	MCDCC260C65H168U	Proprieta'	1000/1000	SEMINATIVO ULIVETO	45		0,86 €	38,18 €	19,09 €	32,74 €		Cavidotto AT	
69	TAV.18	Ramacca	6	5	2 0 0	16 29 90	30	PECORINO BIAGIO nato a CATANIA (CT) il 24/04/1966 PECORINO FRANCESCO nato a CATANIA (CT) il 08/06/1973	PCRBGI66D24C351M PCRFNC73H08C351G	Proprieta' Proprieta'	1/2 1/2	SEMINATIVO PASCOLO ARB	1.488		0,38 €	561,74 €	280,87 €	212,06 €		Cavidotto AT	
70	TAV.18 TAV.19	Ramacca	32	45	13 0 0	50 2 56	36 82 82	PECORINO BIAGIO nato a CATANIA (CT) il 24/04/1966 PECORINO FRANCESCO nato a CATANIA (CT) il 08/06/1973	PCRBGI66D24C351M PCRFNC73H08C351G	Proprieta' Proprieta'	1/2 1/2	SEMINATIVO ULIVETO PASCOLO ARB	971		0,65 €	632,88 €	316,44 €	412,43 €		Cavidotto AT	
71	TAV.19	Ramacca	31	68	0 0 0	24 84 0	0	PECORINO BIAGIO nato a CATANIA (CT) il 24/04/1966 PECORINO FRANCESCO nato a CATANIA (CT) il 08/06/1973	PCRBGI66D24C351M PCRFNC73H08C351G	Proprieta' Proprieta'	1/2 1/2	SEMINATIVO	10		0,52 €	2,73 €	1,37 €	1,41 €		Cavidotto AT	
72	TAV.21	Ramacca	32	10	0 0 0	84 18 43	0	RINAUDO VERONICA nata a CATANIA (CT) il 27/09/1988	RNDVNC88P67C351I	Proprieta'	1/1	SEMINATIVO	24		0,52 €	12,25 €	6,12 €	6,31 €		Cavidotto AT	
73	TAV.22	Ramacca	33	100	0 1 1	82 43	43	PELLEGRINO PRATTELLA MARIA VALERIA nata a NICOSIA (EN) il 17/10/1993	PLLMVL93R57F892N	Proprieta'	1/1	PASCOLO ARB SEMINATIVO	10		0,38 €	1,11 €	0,55 €	0,42 €		Cavidotto AT	
74	TAV.24	Ramacca	36	62	2 0 0	39 6 56	0	TURRISI MICHELE nato a RADDUSA (CT) il 22/02/1940	TRRMHL40B22H154M	Proprieta'	1/1	SEMINATIVO	10		0,52 €	3,28 €	1,64 €	1,69 €		Cavidotto AT	
75	TAV.24	Ramacca	36	66	0 6 11	79 2 67	62	COOPERATIVA AGRICOLA LA CERERE IN RADDUSA		Proprieta'	1000/1000	SEMINATIVO	10		0,52 €	0,85 €	0,43 €	0,44 €		Cavidotto AT	
76	TAV.24	Ramacca	36	6	11 1 1	79 2 67	62	GRASSIA VINCENZO nato a RADDUSA (CT) il 28/05/1945	GRSVCN45E28H154S	Proprieta'	1000/1000	SEMINATIVO ULIVETO	21		0,86 €	17,59 €	8,80 €	15,09 €		Cavidotto AT	
77	TAV.21	Ramacca	32	9	0 0 0	79 37 0	0	RINAUDO VERONICA nata a CATANIA (CT) il 27/09/1988	RNDVNC88P67C351I	Proprieta'	1/1	SEMINATIVO	174		0,52 €	89,72 €	44,86 €	46,21 €		Cavidotto AT	
78	TAV.21	Ramacca	32	8	1 0 0	37 0 0	0	RINAUDO VERONICA nata a CATANIA (CT) il 27/09/1988	RNDVNC88P67C351I	Proprieta'	1/1	SEMINATIVO	213		0,52 €	109,57 €	54,78 €	56,43 €		Cavidotto AT	
79	TAV.21	Ramacca	32	5	1 4 6	60	60	D'AGOSTINO NUNZIATA nata a CASTEL DI IUDICA (CT) il 12/06/1948	DGSNZT48H52C091G	Proprieta'	1/1	SEMINATIVO	448		0,52 €	230,69 €	115,34 €	118,80 €		Cavidotto AT	
80	TAV.21 TAV.22	Ramacca	33	64	15 0 0	5 43 68	32	BONACCORSI RICCARDO nato a CASTEL DI IUDICA (CT) il 24/11/1967	BNCRCR67S24C091K	Proprieta'	1/1	SEMINATIVO PASCOLO ARB	133		0,38 €	50,32 €	25,16 €	19,00 €		Cavidotto AT	
81	TAV.22	Ramacca	35	75	0 0 0	96 20	20	PELLEGRINO PRATTELLA MARIA VALERIA nata a NICOSIA (EN) il 17/10/1993	PLLMVL93R57F892N	Proprieta'	1/1	SEMINATIVO	58		0,52 €	29,73 €	14,87 €	15,31 €		Cavidotto AT	
82	TAV.22	Ramacca	35	74	1 1 1	26 80	80	PELLEGRINO PRATTELLA MARIA VALERIA nata a NICOSIA (EN) il 17/10/1993	PLLMVL93R57F892N	Proprieta'	1/1	SEMINATIVO	526		0,52 €	271,13 €	135,56 €	139,63 €		Cavidotto AT	
83	TAV.22 TAV.23	Ramacca	35	104	1 66	16	16	COOPERATIVA AGRICOLA LA CERERE IN RADDUSA		Proprieta'	1000/1000	SEMINATIVO	29		0,52 €	14,85 €	7,42 €	7,65 €		Cavidotto AT	
84	TAV.22 TAV.23	Ramacca	35	117	0 82	0	0	GRASSIA ANTONINO nato a CATANIA (CT) il 14/04/1975	GRSNNN75D14C351N	Proprieta'	1000/1000	SEMINATIVO	11		0,52 €	5,65 €	2,83 €	2,91 €		Cavidotto AT	
85	TAV.23	Ramacca	35	139	1 34	82	82	GRASSIA ANTONINO nato a CATANIA (CT) il 14/04/1975	GRSNNN75D14C351N	Proprieta'	1000/1000	SEMINATIVO	1.184		0,52 €	609,52 €	304,76 €	313,90 €		Cavidotto AT	
86	TAV.23	Ramacca	34	55	4 21	11	11	TURRISI ANTONINA nata a RADDUSA (CT) il 01/01/1946 TURRISI MICHELE nato a RADDUSA (CT) il 22/02/1940	TRRNNN46A41H154W TRRMHL40B22H154M	Proprieta' Proprieta'	1/2 1/2	SEMINATIVO	392		0,52 €	202,01 €	101,00 €	104,03 €		Cavidotto AT	
87	TAV.24 TAV.25	Ramacca	36	81	3 0 0	52 38	38	TURRISI MICHELE nato a CATANIA (CT) il 28/03/1956	TRRMHL56C28C351I	Proprieta'	1/1	SEMINATIVO	91		0,52 €	46,78 €	23,39 €	24,09 €		Cavidotto AT	
88	TAV.25	Ramacca	36	78	2 72	0	0	TURRISI MICHELE nato a CATANIA (CT) il 28/03/1956	TRRMHL56C28C351I	Proprieta'	1000/1000	SEMINATIVO	353		0,52 €	181,63 €	90,81 €	93,54 €		Cavidotto AT	
89	TAV.25	Ramacca	76	157	1 66	93	93	ALLEGRA GIUSEPPE nato a CATANIA (CT) il 07/07/1980	LLGGPP80L07C351E	Proprieta'	1/1	SEMINATIVO	402		0,52 €	207,25 €	103,62 €	106,73 €		Cavidotto AT	
90	TAV.25	Ramacca	76	156	4 0 0	0	0	ALLEGRA GIUSEPPE nato a CATANIA (CT) il 07/07/1980	LLGGPP80L07C351E	Proprieta'	1/1	SEMINATIVO	271		0,52 €	139,52 €	69,76 €	71,85 €		Cavidotto AT Strada di accesso	
90	TAV.25	Ramacca	76	156	4 0 0	0	0	ALLEGRA GIUSEPPE nato a CATANIA (CT) il 07/07/1980	LLGGPP80L07C351E	Proprieta'	1/1	SEMINATIVO	21		0,52 €	10,82 €	5,41 €	5,57 €		Cab. Utente	
91	TAV.25	Ramacca	76	48	1 68	24	24	TURRISI ANTONINA nata a RADDUSA (CT) il 28/02/1954 TURRISI MICHELE nato a CATANIA (CT) il 28/03/1956 TURRISI SEBASTIANO nato a CATANIA (CT) il 22/10/1990 TURRISI SEBASTIANO nato a CATANIA (CT) il 22/10/1990	TRRNNN54B68H154S TRRMHL56C28C351I TRRSST90R22C351I TRRSST90R22C351I	Usufrutto Usufrutto Nuda proprieta' Proprieta'	2/9 2/9 4/9 5/9	SEMINATIVO	430		0,52 €	221,67 €	110,84 €	114,16 €		Cavidotto AT	
92	TAV.25	Ramacca	76	47	1 70	50	50	DI PAOLA ANGELINA SALVATRICE nata a CASTEL DI IUDICA (CT) il 04/02/1966	DPLNLN66B44C091Y	Proprieta'	1/1	SEMINATIVO	125		0,52 €	64,15 €	32,07 €	33,03 €		Cavidotto AT	
<b>SOMMA</b>															<b>23.135,00 €</b>	<b>11.567,50 €</b>	<b>22.654,89 €</b>				

# QUADRO D'UNIONE

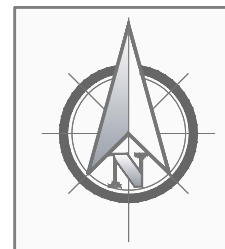


Scala 1:35.000

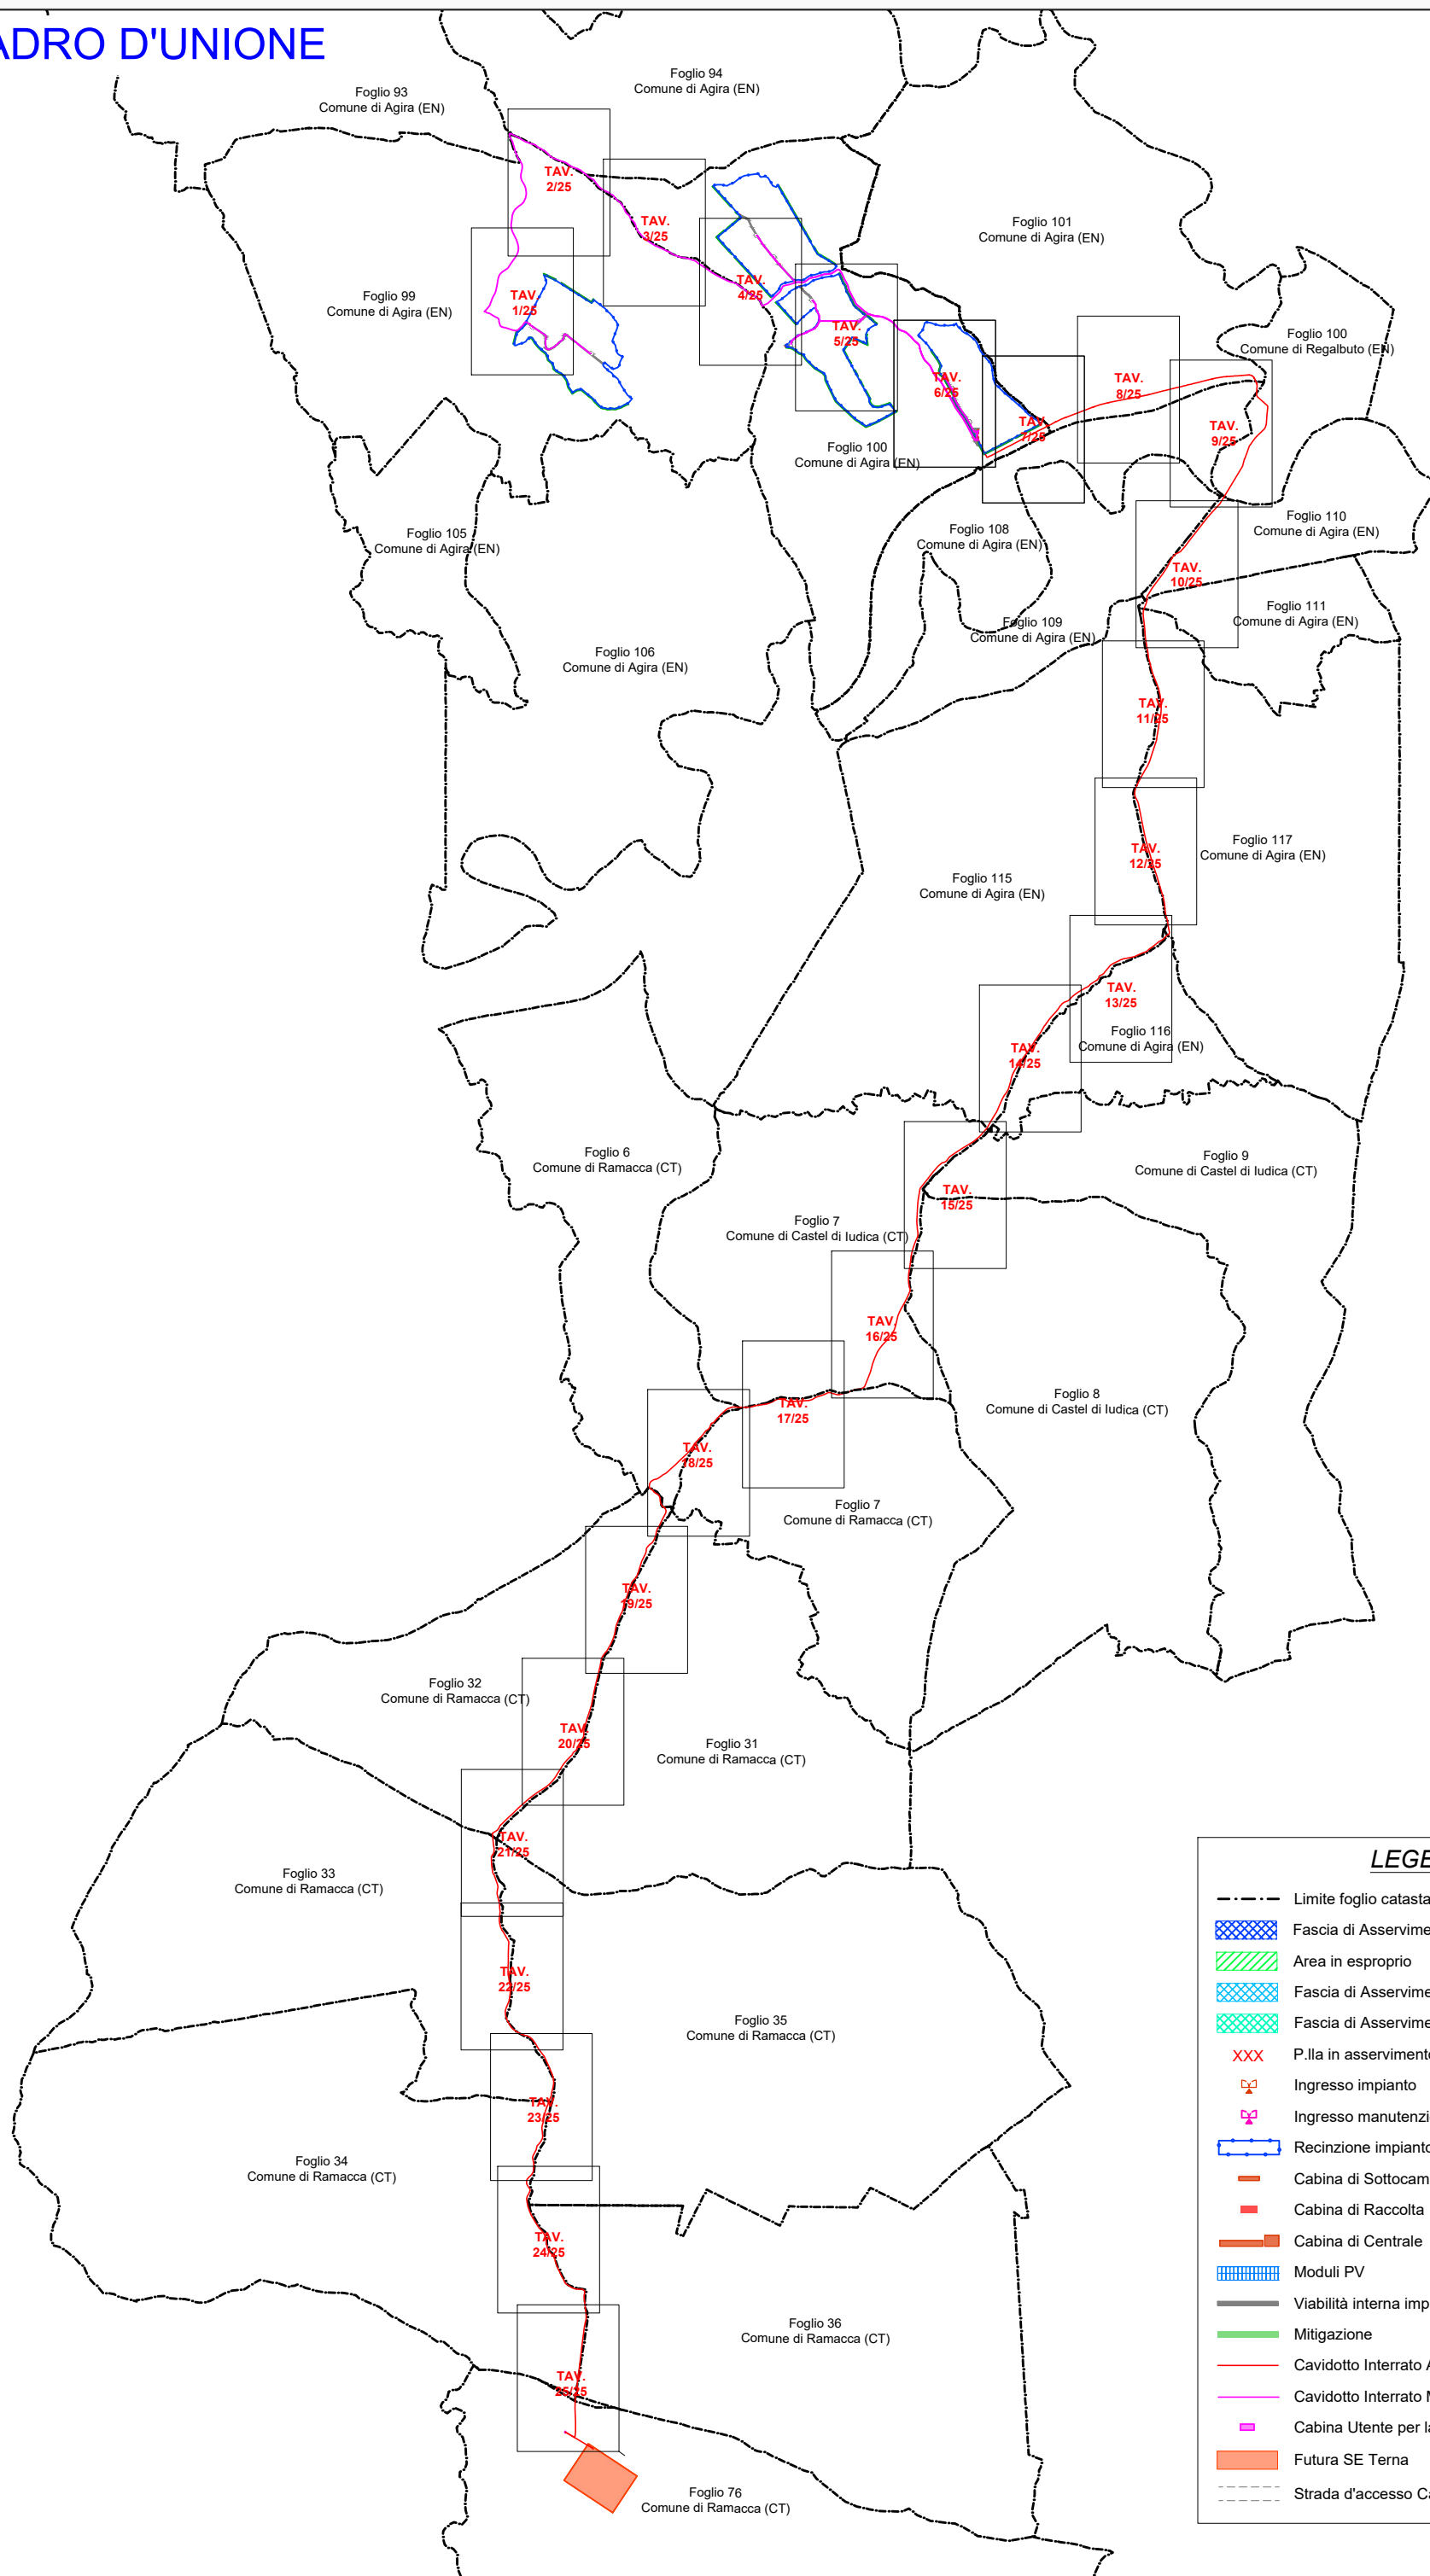

LEGENDA	
---	Limite foglio catastale
	Fascia di Asservimento Cavidotto MT 4 m
	Area in esproprio
	Fascia di Asservimento Cavidotto AT 5 m
	Fascia di Asservimento Cavidotto + Nuova viabilità
XXX	P.Illa in asservimento
	Ingresso impianto
	Ingresso manutenzione
	Recinzione impianto
	Cabina di Sottocampo
	Cabina di Raccolta
	Cabina di Centrale
	Moduli PV
	Viabilità interna impianto
	Mitigazione
	Cavidotto Interrato AT
	Cavidotto Interrato MT
	Cabina Utente per la consegna
	Futura SE Terna
	Strada d'accesso Cabina Utente

TAV 1/25

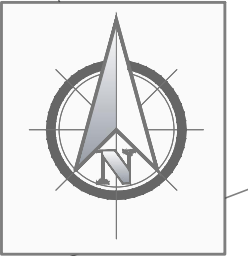

Scala 1:2.000

149

150

Agira

Foglio 99  
Comune di Agira (EN)

220

227

18

Comunale

19

229

228

17

225

226


30


15

14

244

32

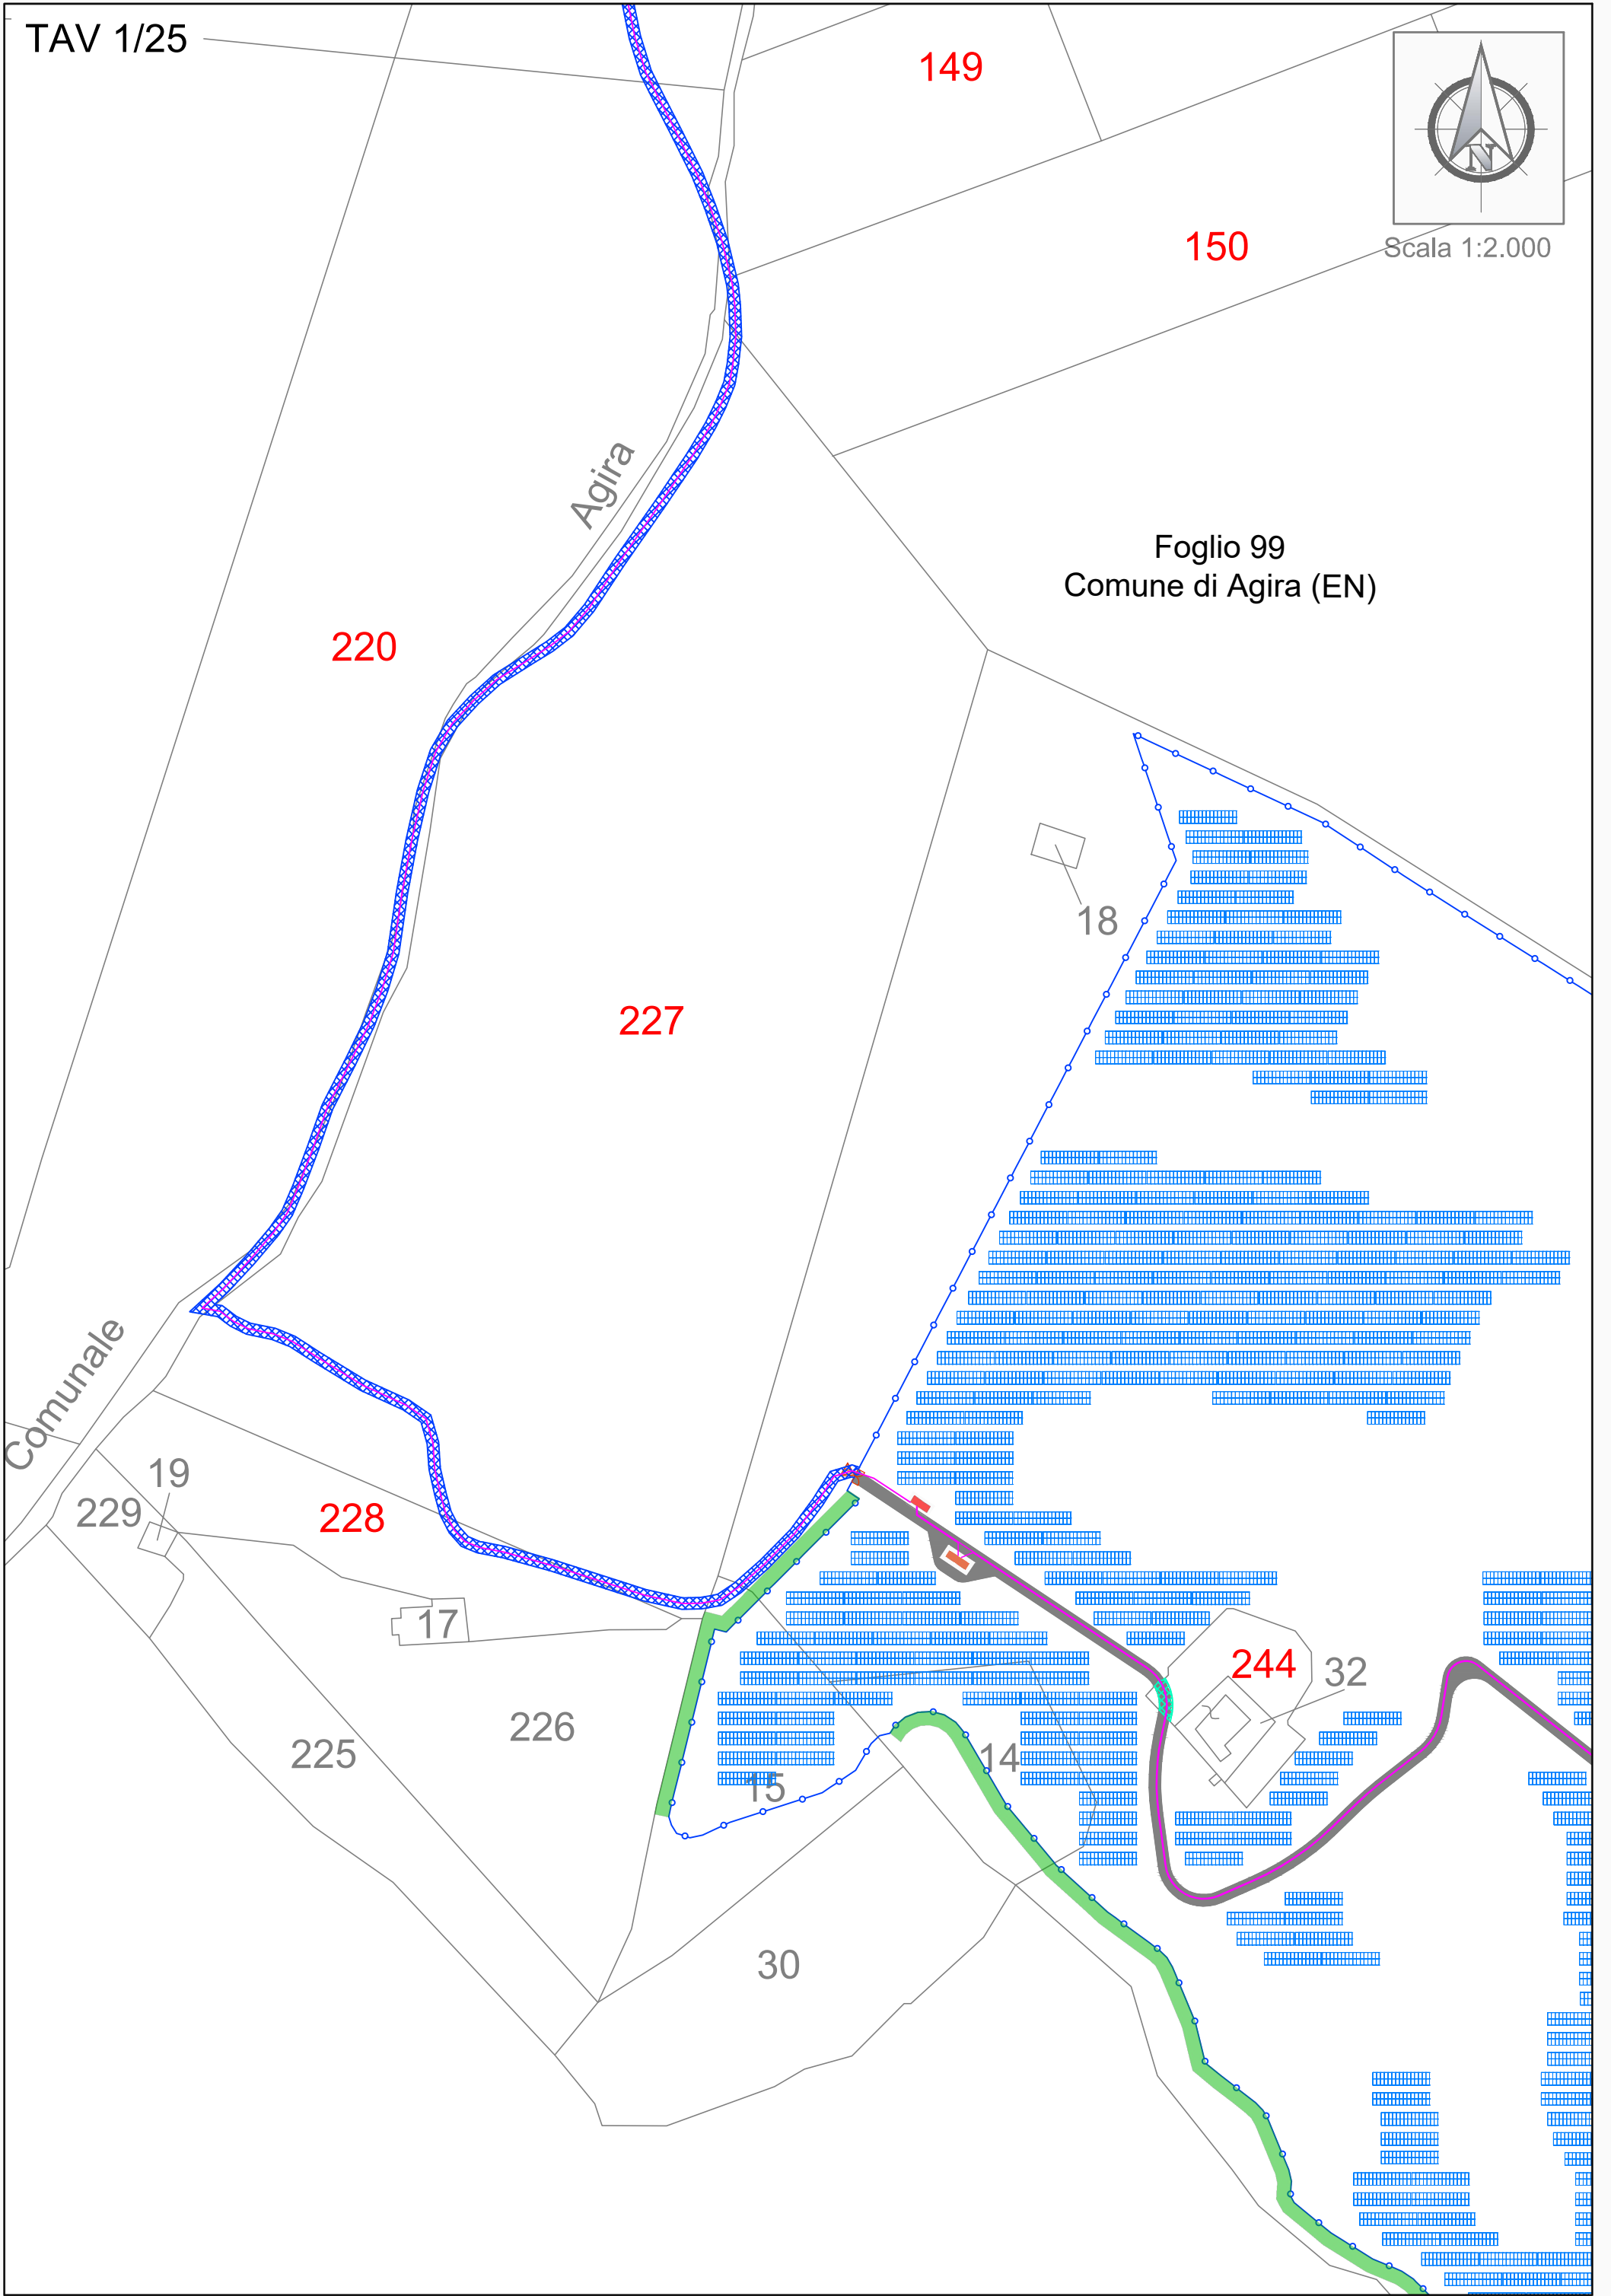

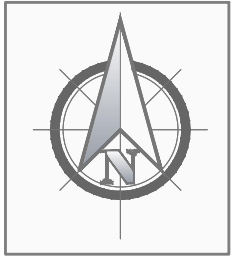

Scala 1:2.000

Foglio 93  
Comune di Agira (EN)

Foglio 94  
Comune di Agira (EN)

Foglio 99  
Comune di Agira (EN)

Saraceni

102

10

30

11

13

92

12

237

236

134

145

136

148

186

151


149

150



92

Foglio 94  
Comune di Agira (EN)

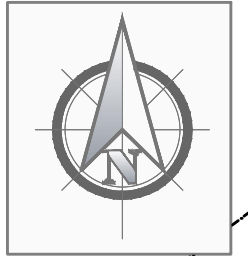

Scala 1:2.000

102

19


Foglio 100  
Comune di Agira (EN)

146


147

Foglio 99  
Comune di Agira (EN)

245

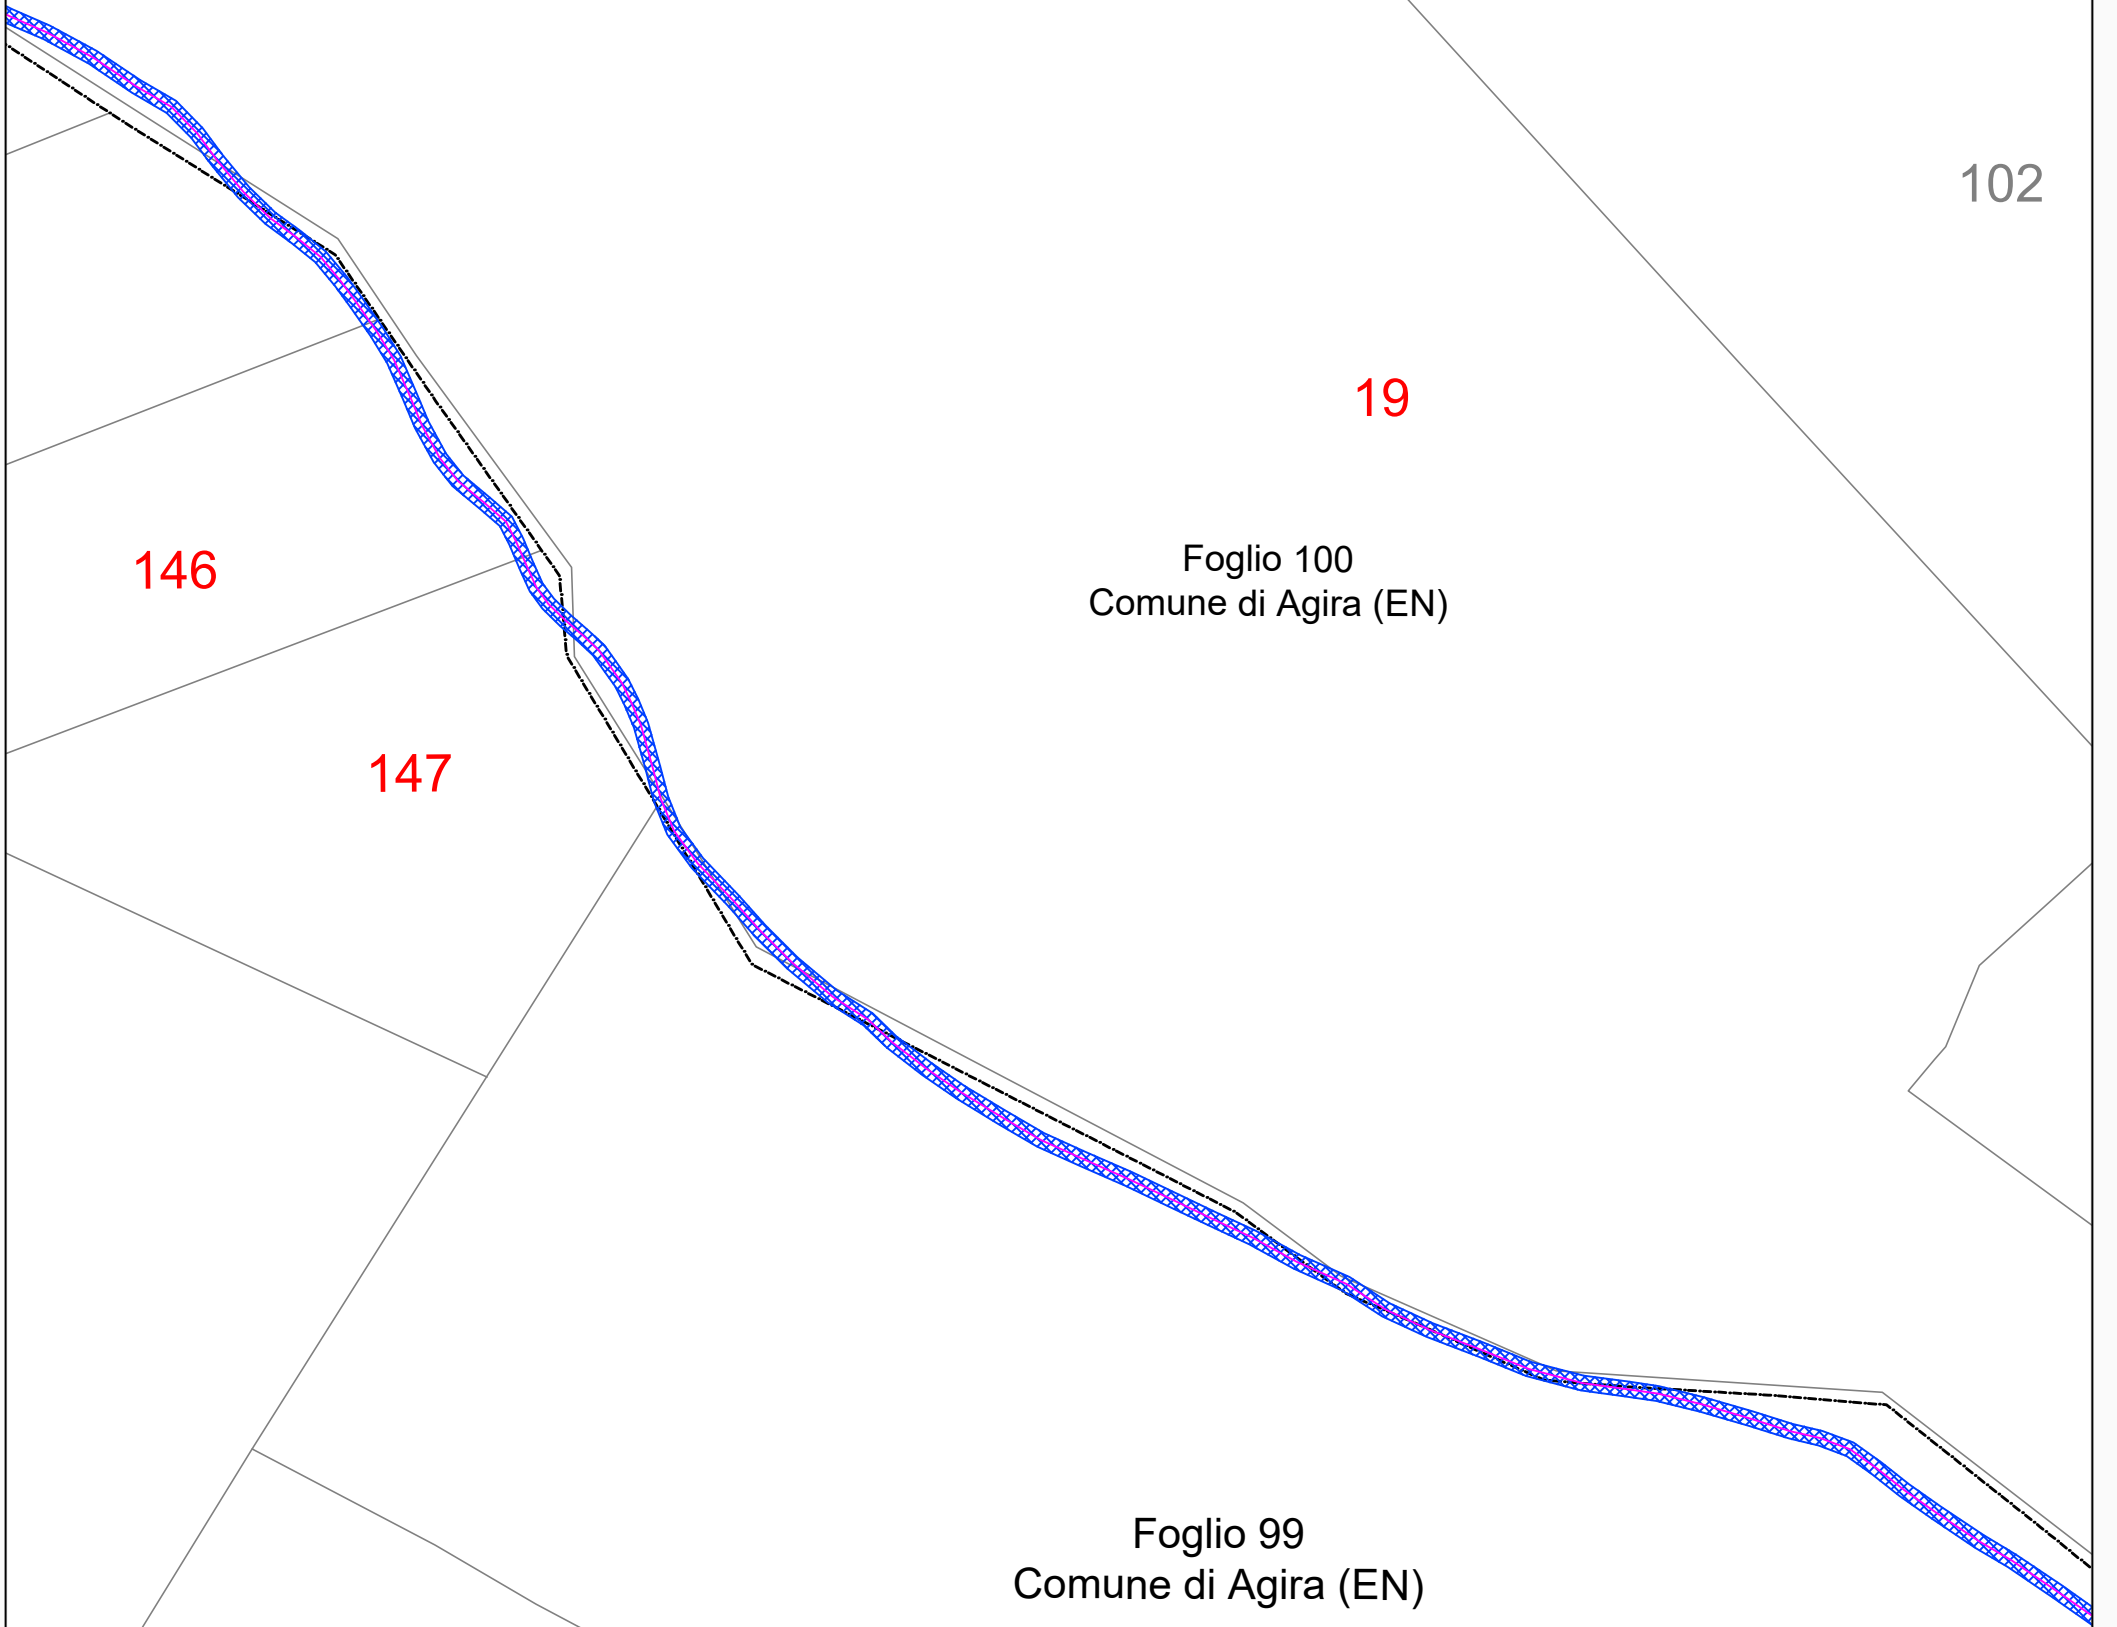

TAV 4/25

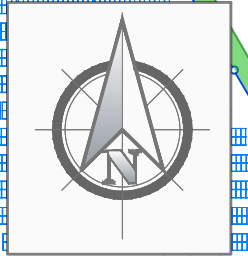

Scala 1:2.000

49

107

61

20

104

245

47

158

194


Foglio 99  
Comune di Agira (EN)

Foglio 100  
Comune di Agira (EN)

93


193

157

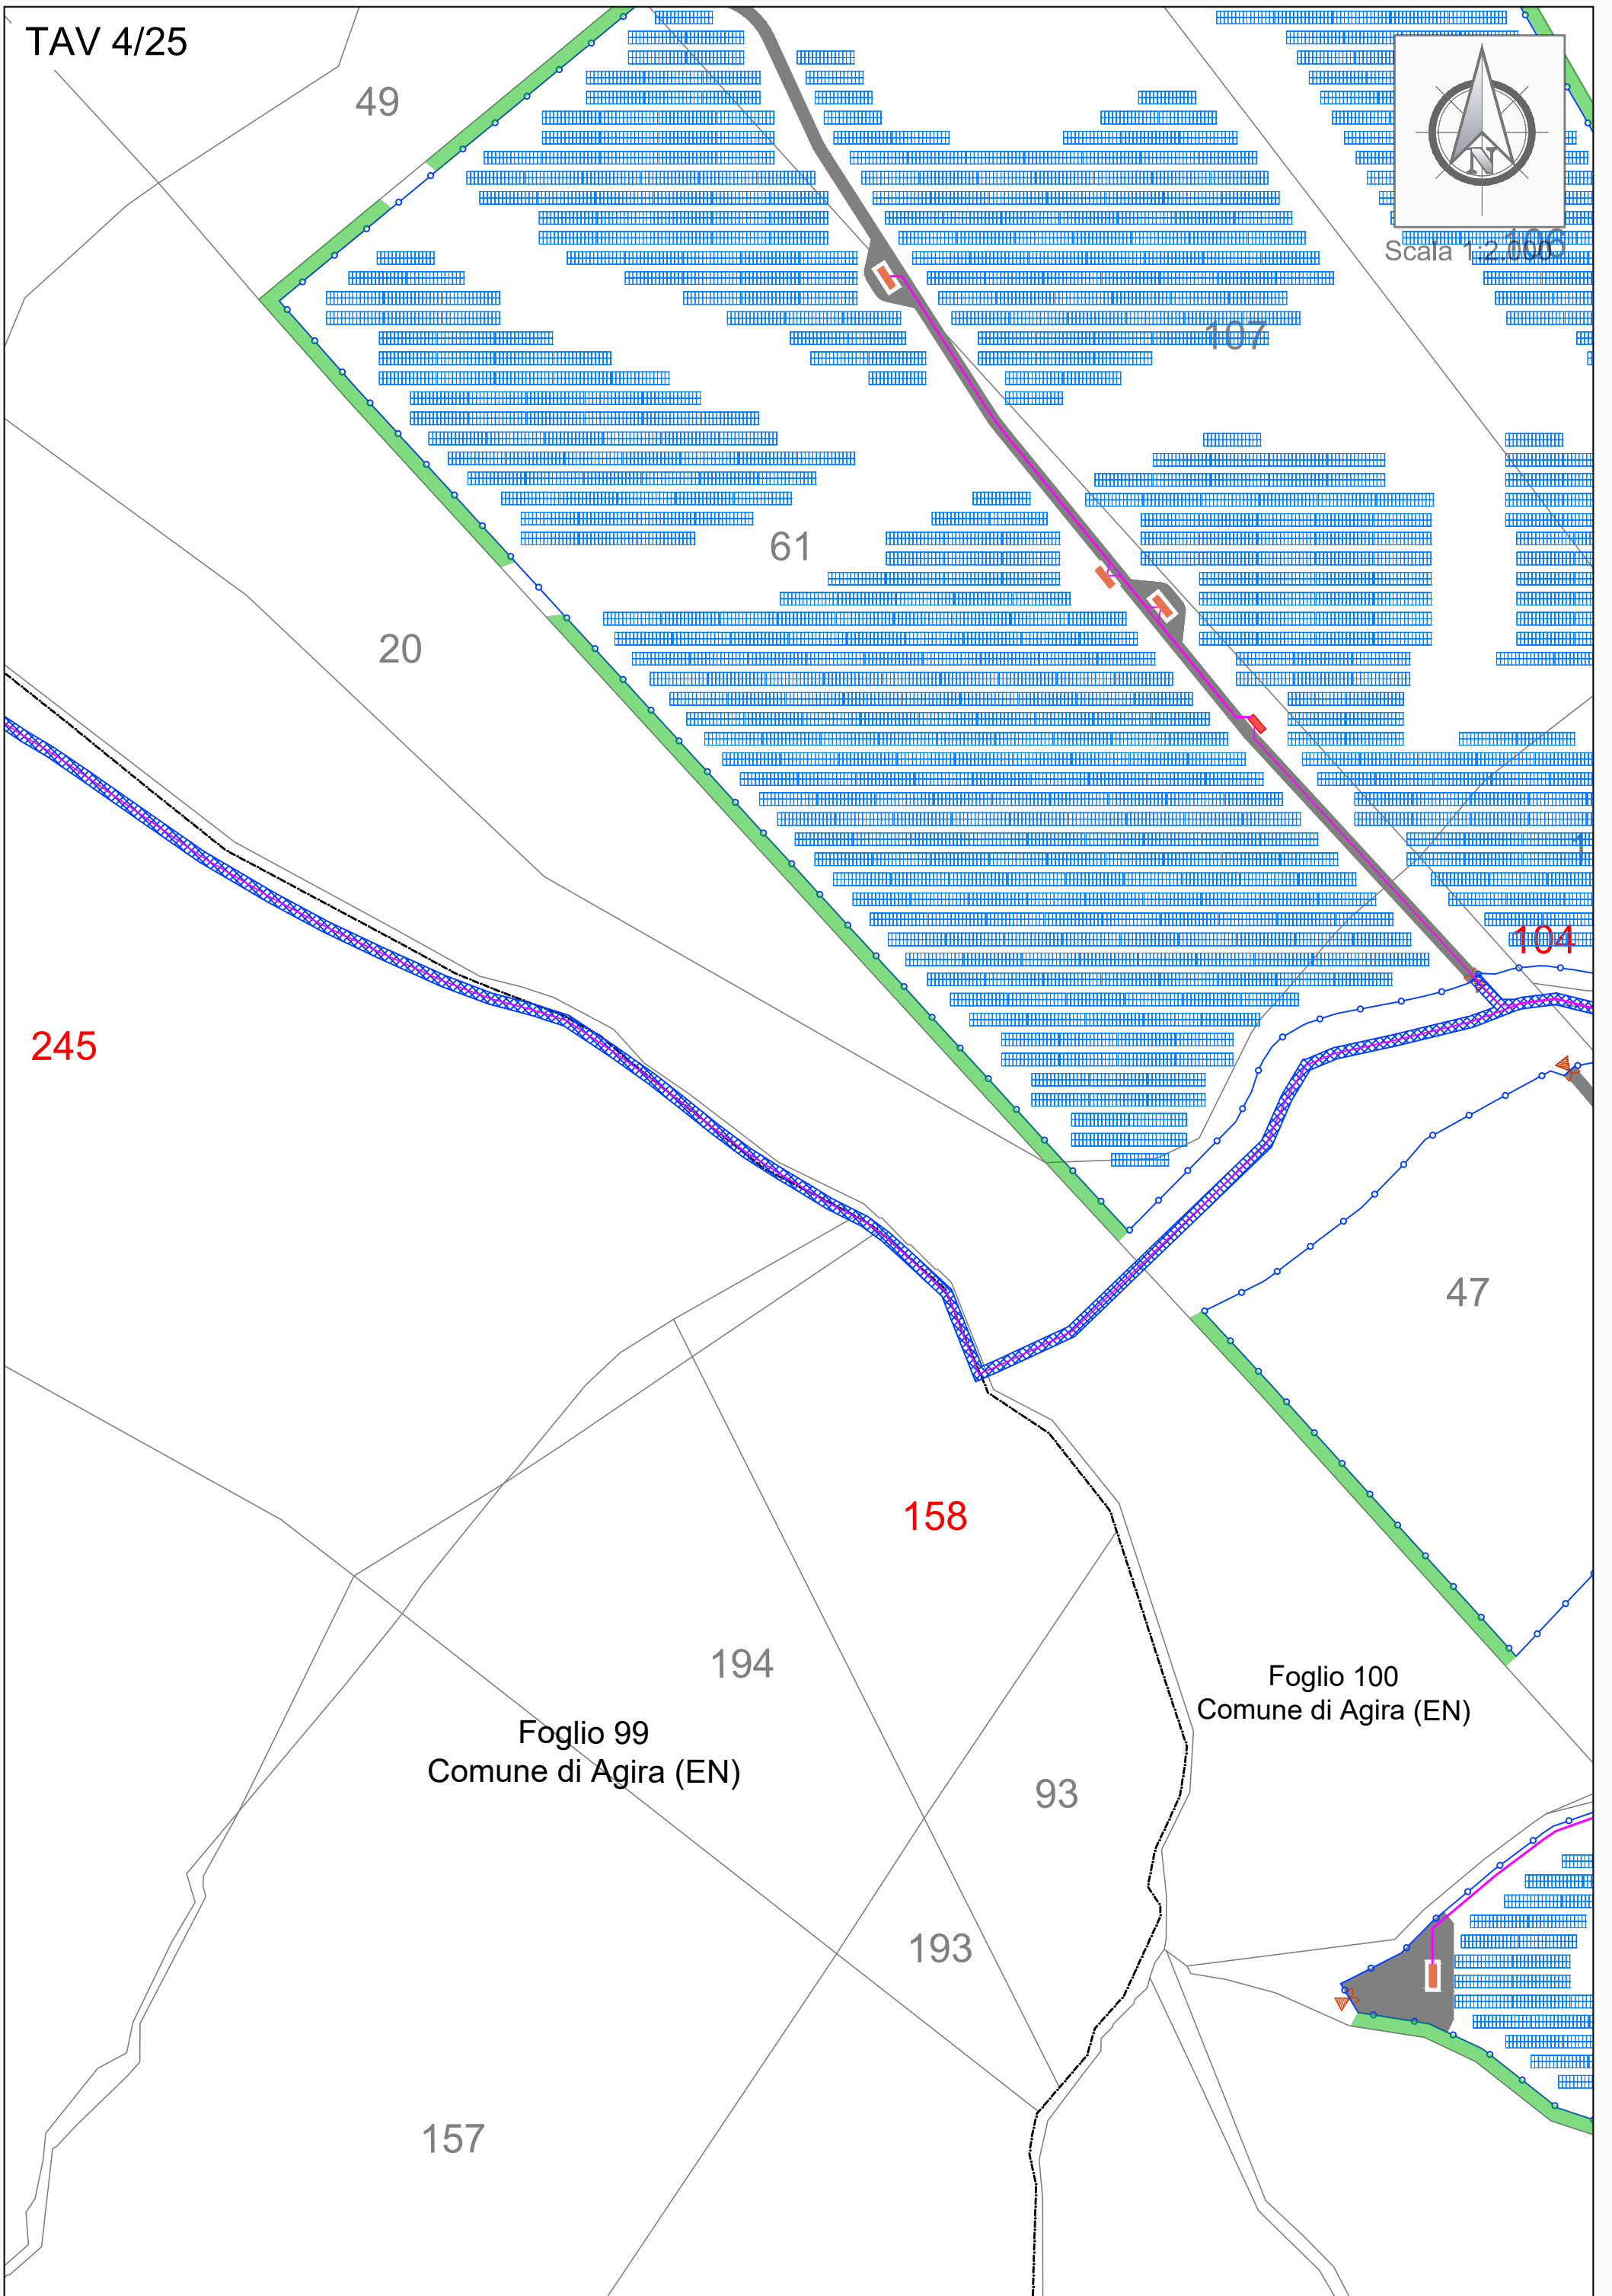


TAV 5/25

Foglio 101  
Comune di Agira (EN)

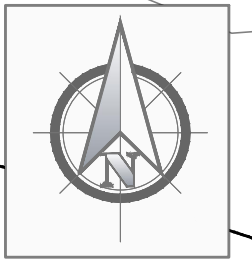

Scala 1:2.000

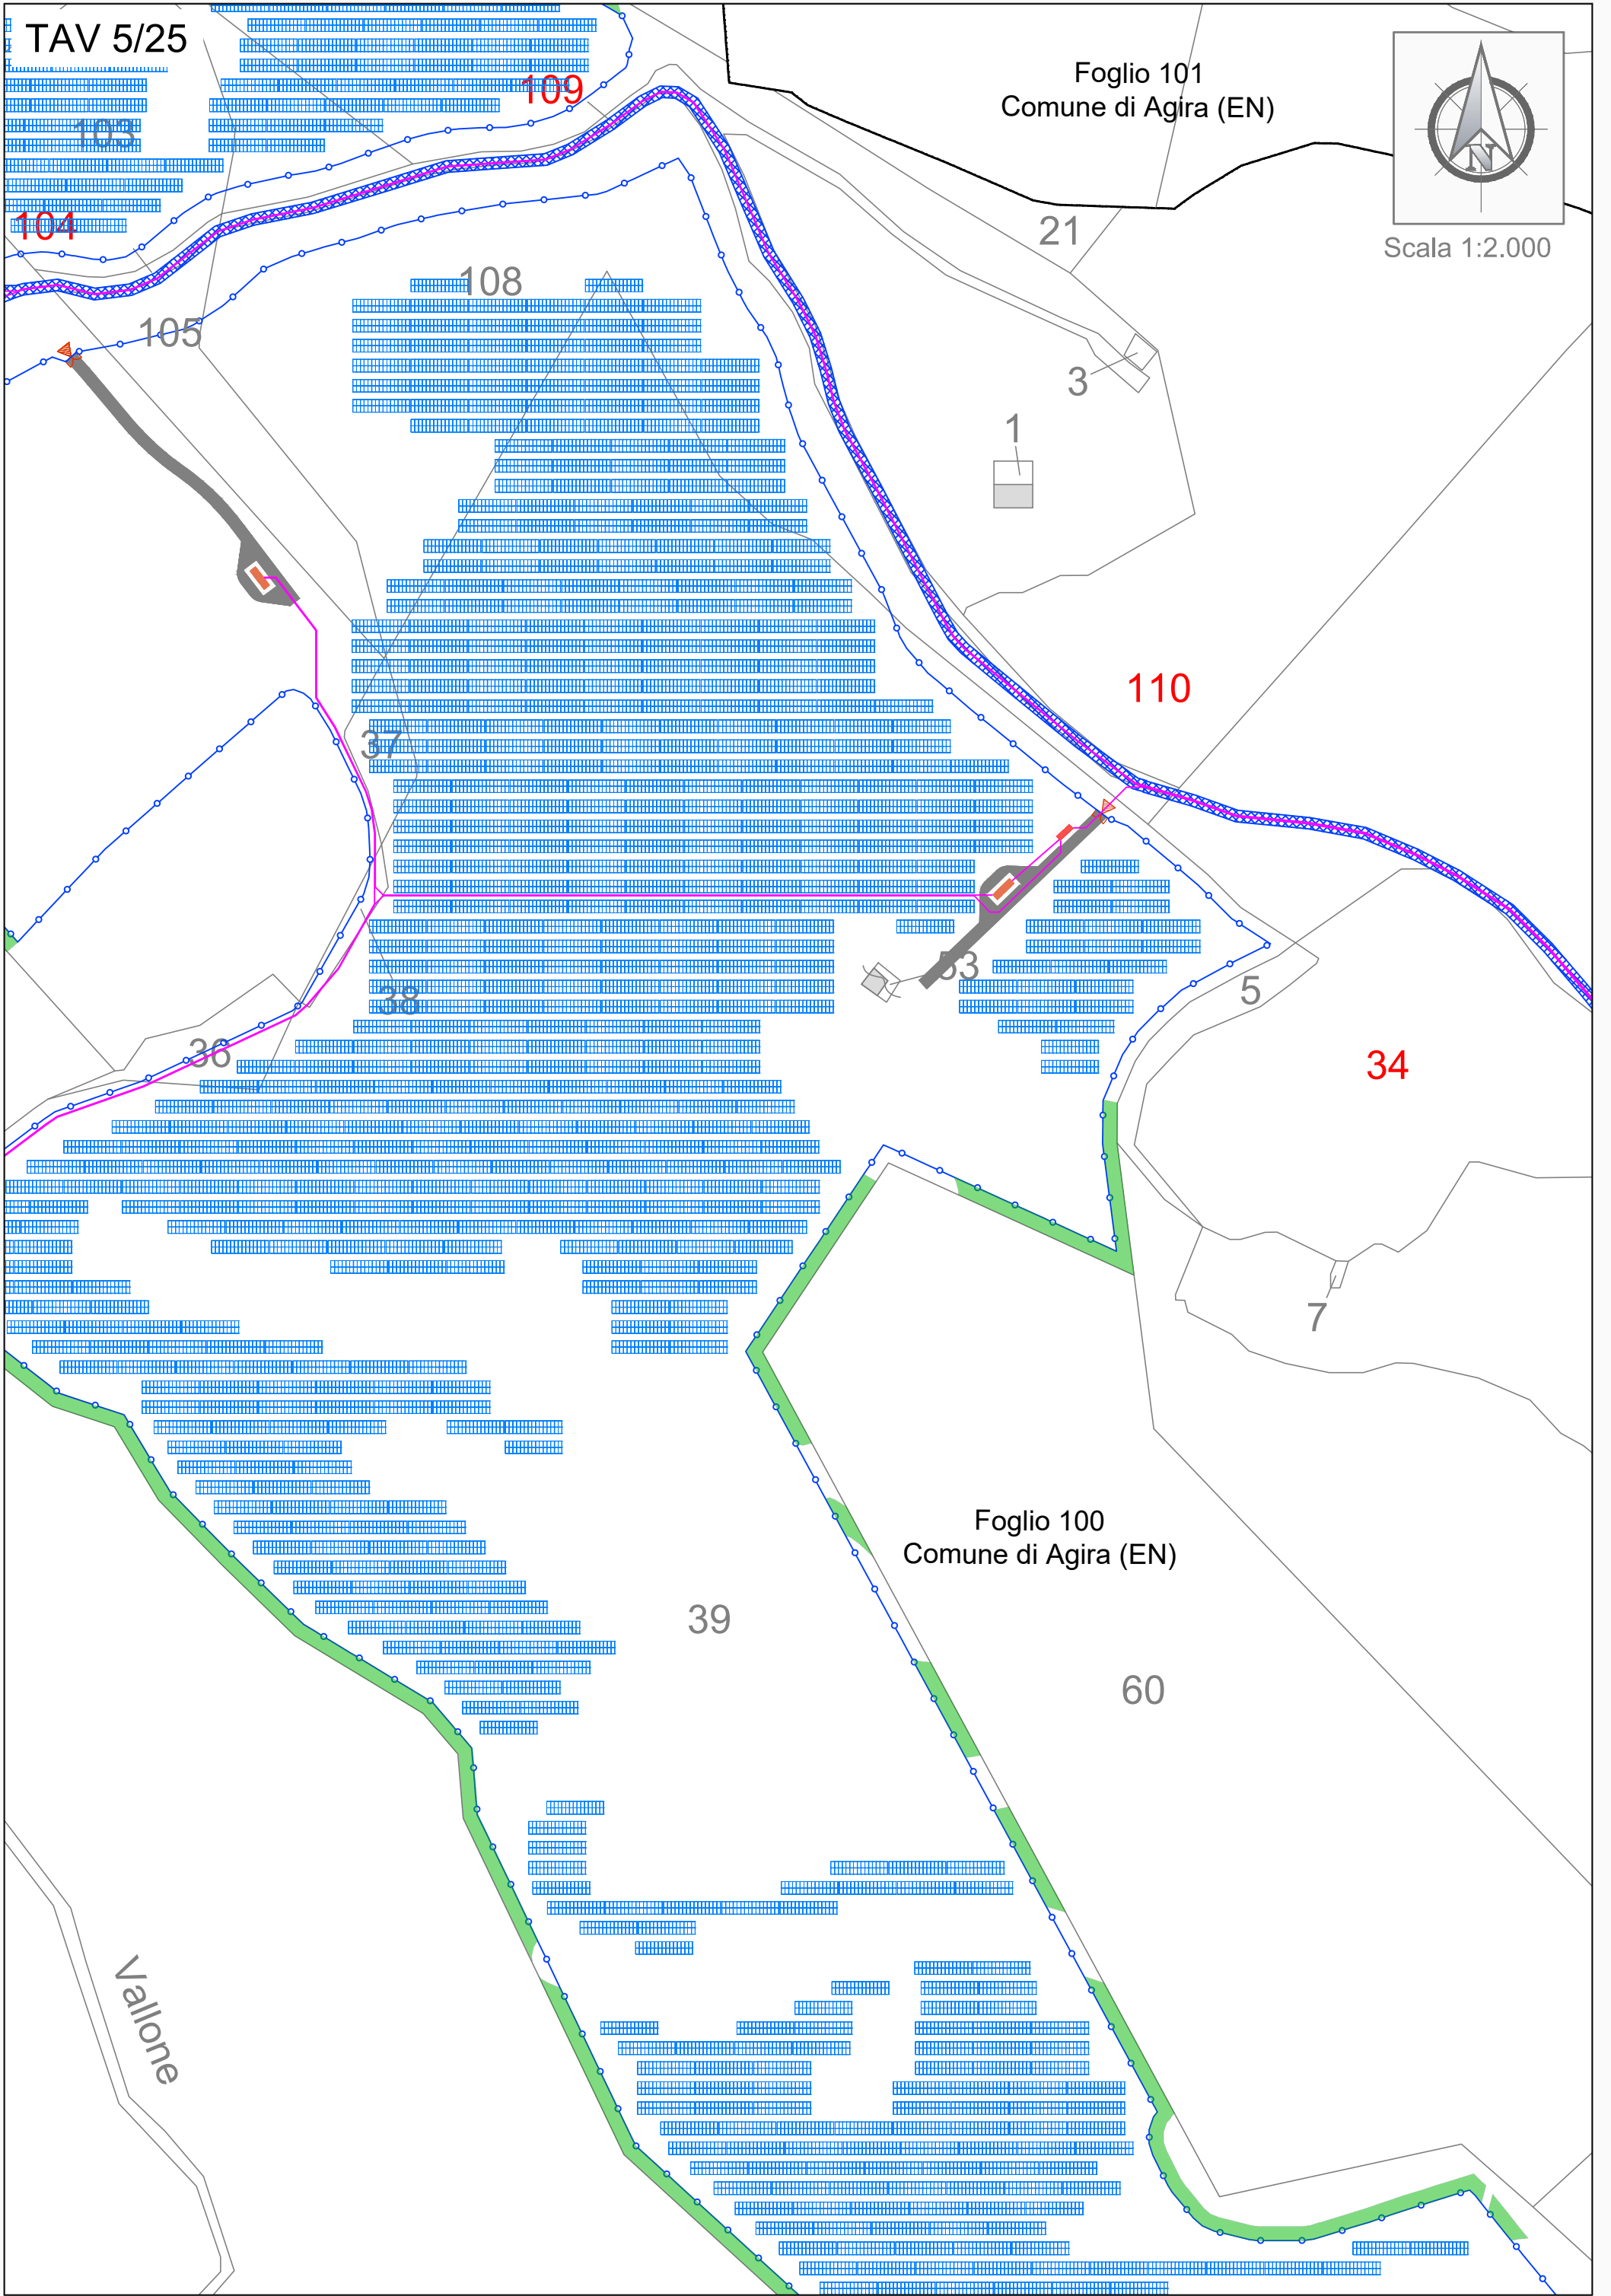

109

103

104

105

108

21

3

1

110

37

53

5

36

38

34

7

Foglio 100  
Comune di Agira (EN)

39


60

Vallone

TAV 6/25

97

Foglio 101  
Comune di Agira (EN)

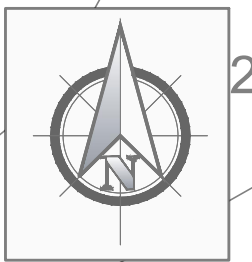

Scala 1:2.000

56

55

54

9

52

87

59

Foglio 100  
Comune di Agira (EN)

82

99

17

81

85


90

95

96


91

83

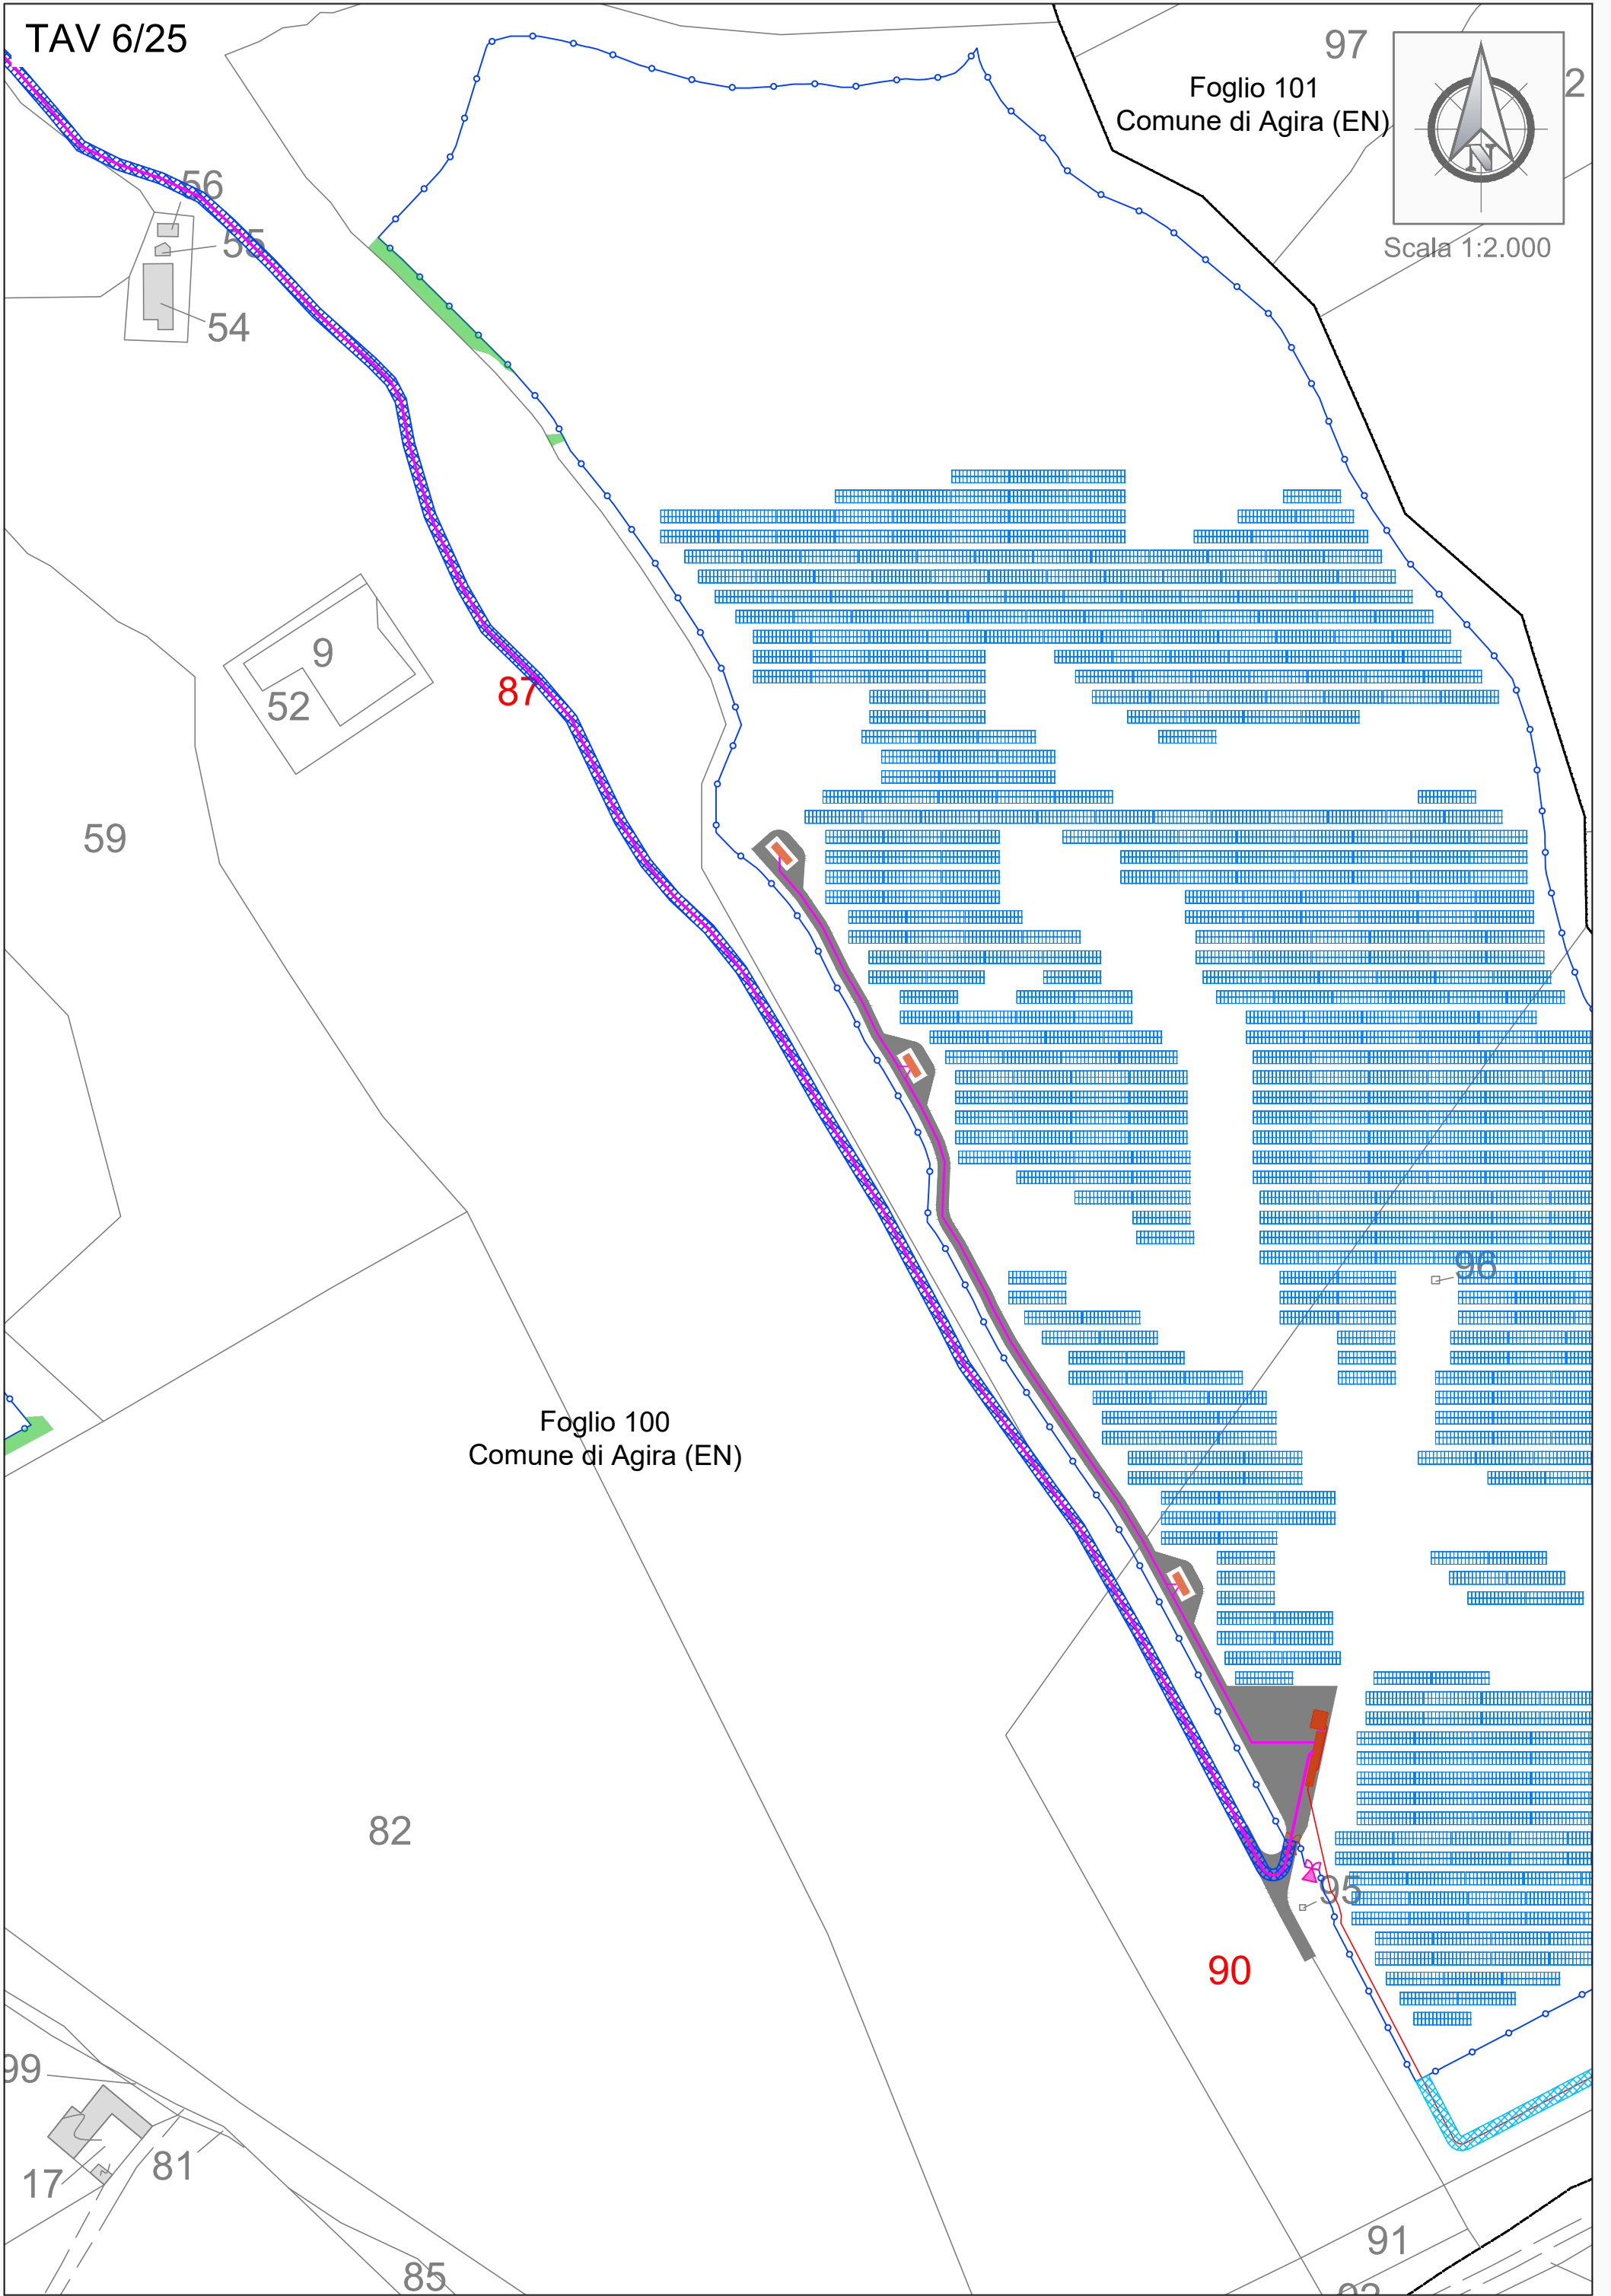

TAV 7/25

25

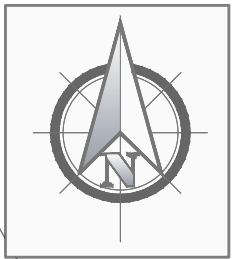

Scala 1:2.000

Foglio 101  
Comune di Agira (EN)

24

137

140

142

143

139

96

Foglio 100  
Comune di Agira (EN)

141

138

100

94

99

97

Foglio 108  
Comune di Agira (EN)

96

1

19

7

153

152

127

95

42

92

44

94

151

101

126

91

125

90


TAV 8/25

71

42

43

118

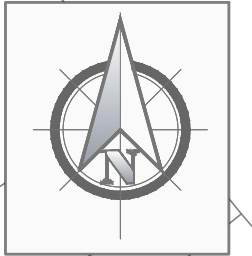

Scala 1:2.000

116

111

122

115

114

113

46

104

Foglio 101  
Comune di Agira (EN)

45

152

153

150

143

67

148

147

145

151

149

146

144

9

104

102

10

103

101

Foglio 108  
Comune di Agira (EN)

12

64

7

34

63

33


Foglio 109  
Comune di Agira (EN)

13


62

TAV 9/25

Foglio 101  
Comune di Agira (EN)

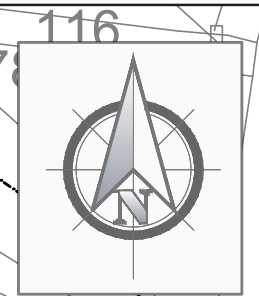

Scala 1:2.000

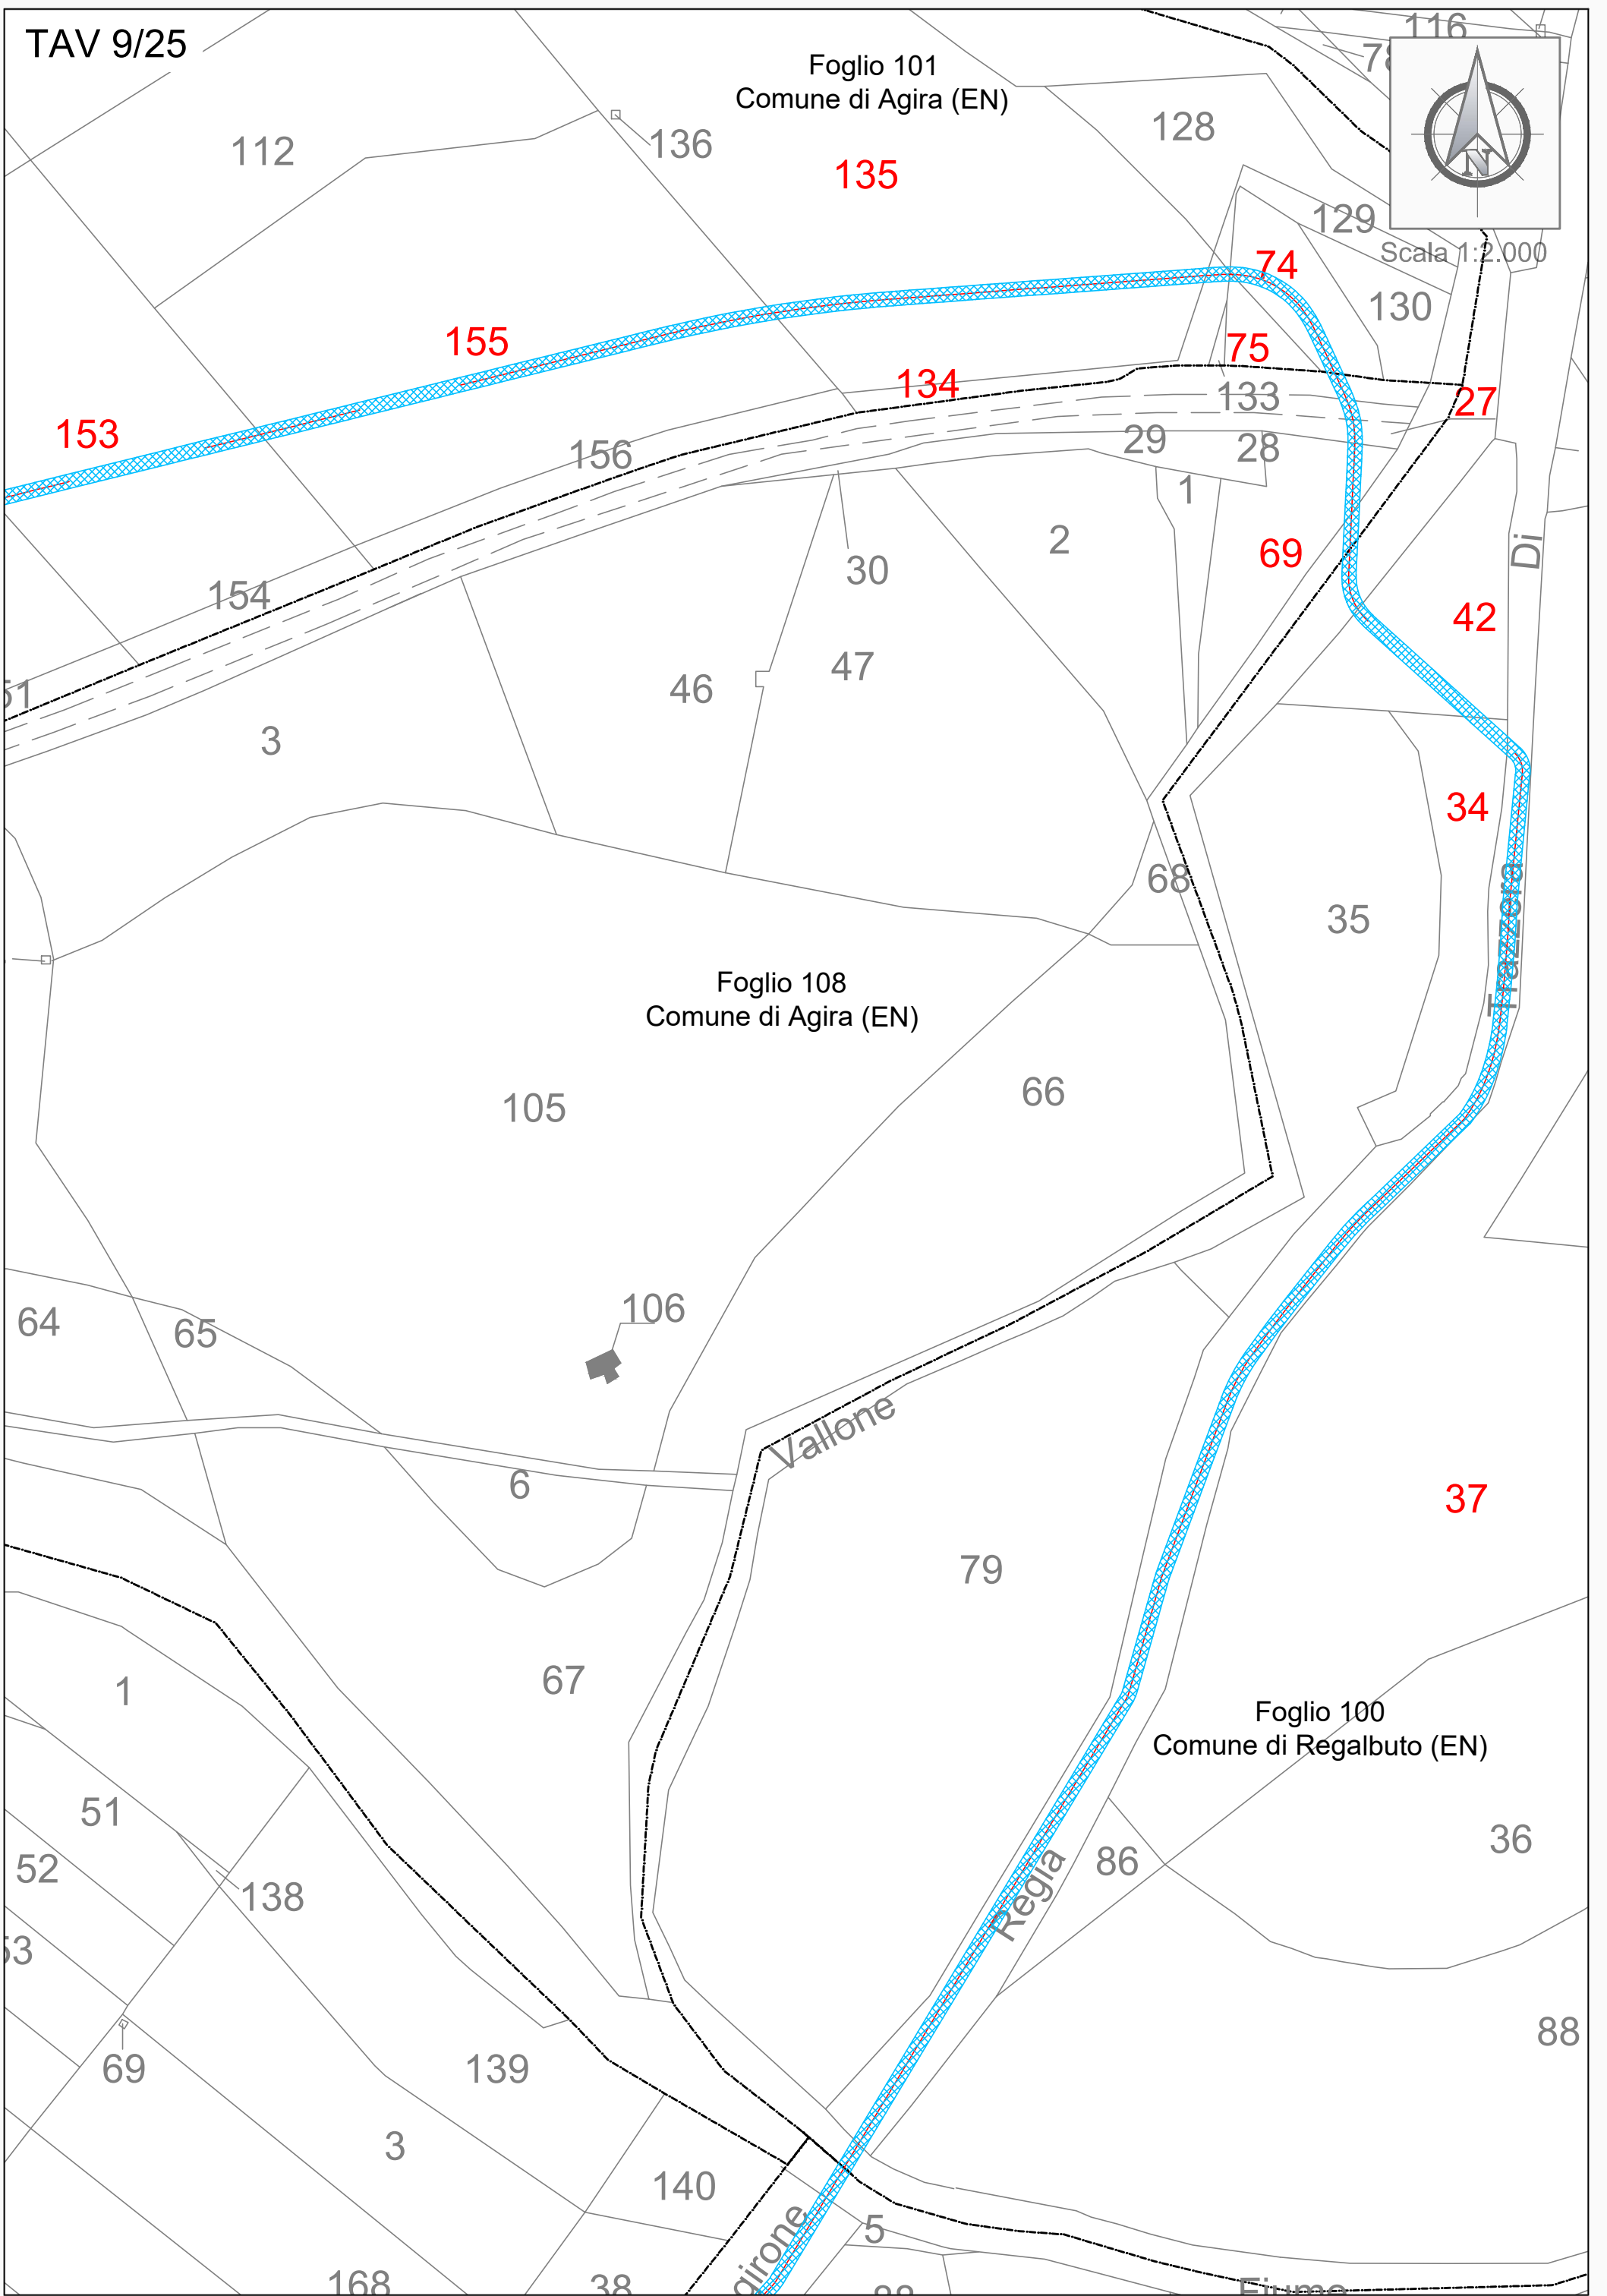

112

136

128

116

135

78

129

155

75

130

153

134

133

27

156

29

28

154

2

69

51

30

42

3

46

47

34

Foglio 108  
Comune di Agira (EN)

68

35

105

66

64

65

106

Vallone

37

6

79

67

Foglio 100  
Comune di Regalbuto (EN)

1

51

36

52

138

86

53

69

139

140

88

3

5


168

38


girone

Fiume

TAV 10/25

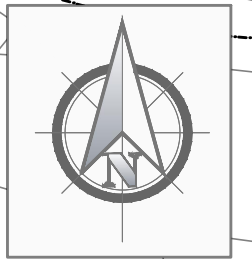


Scala 1:2.000

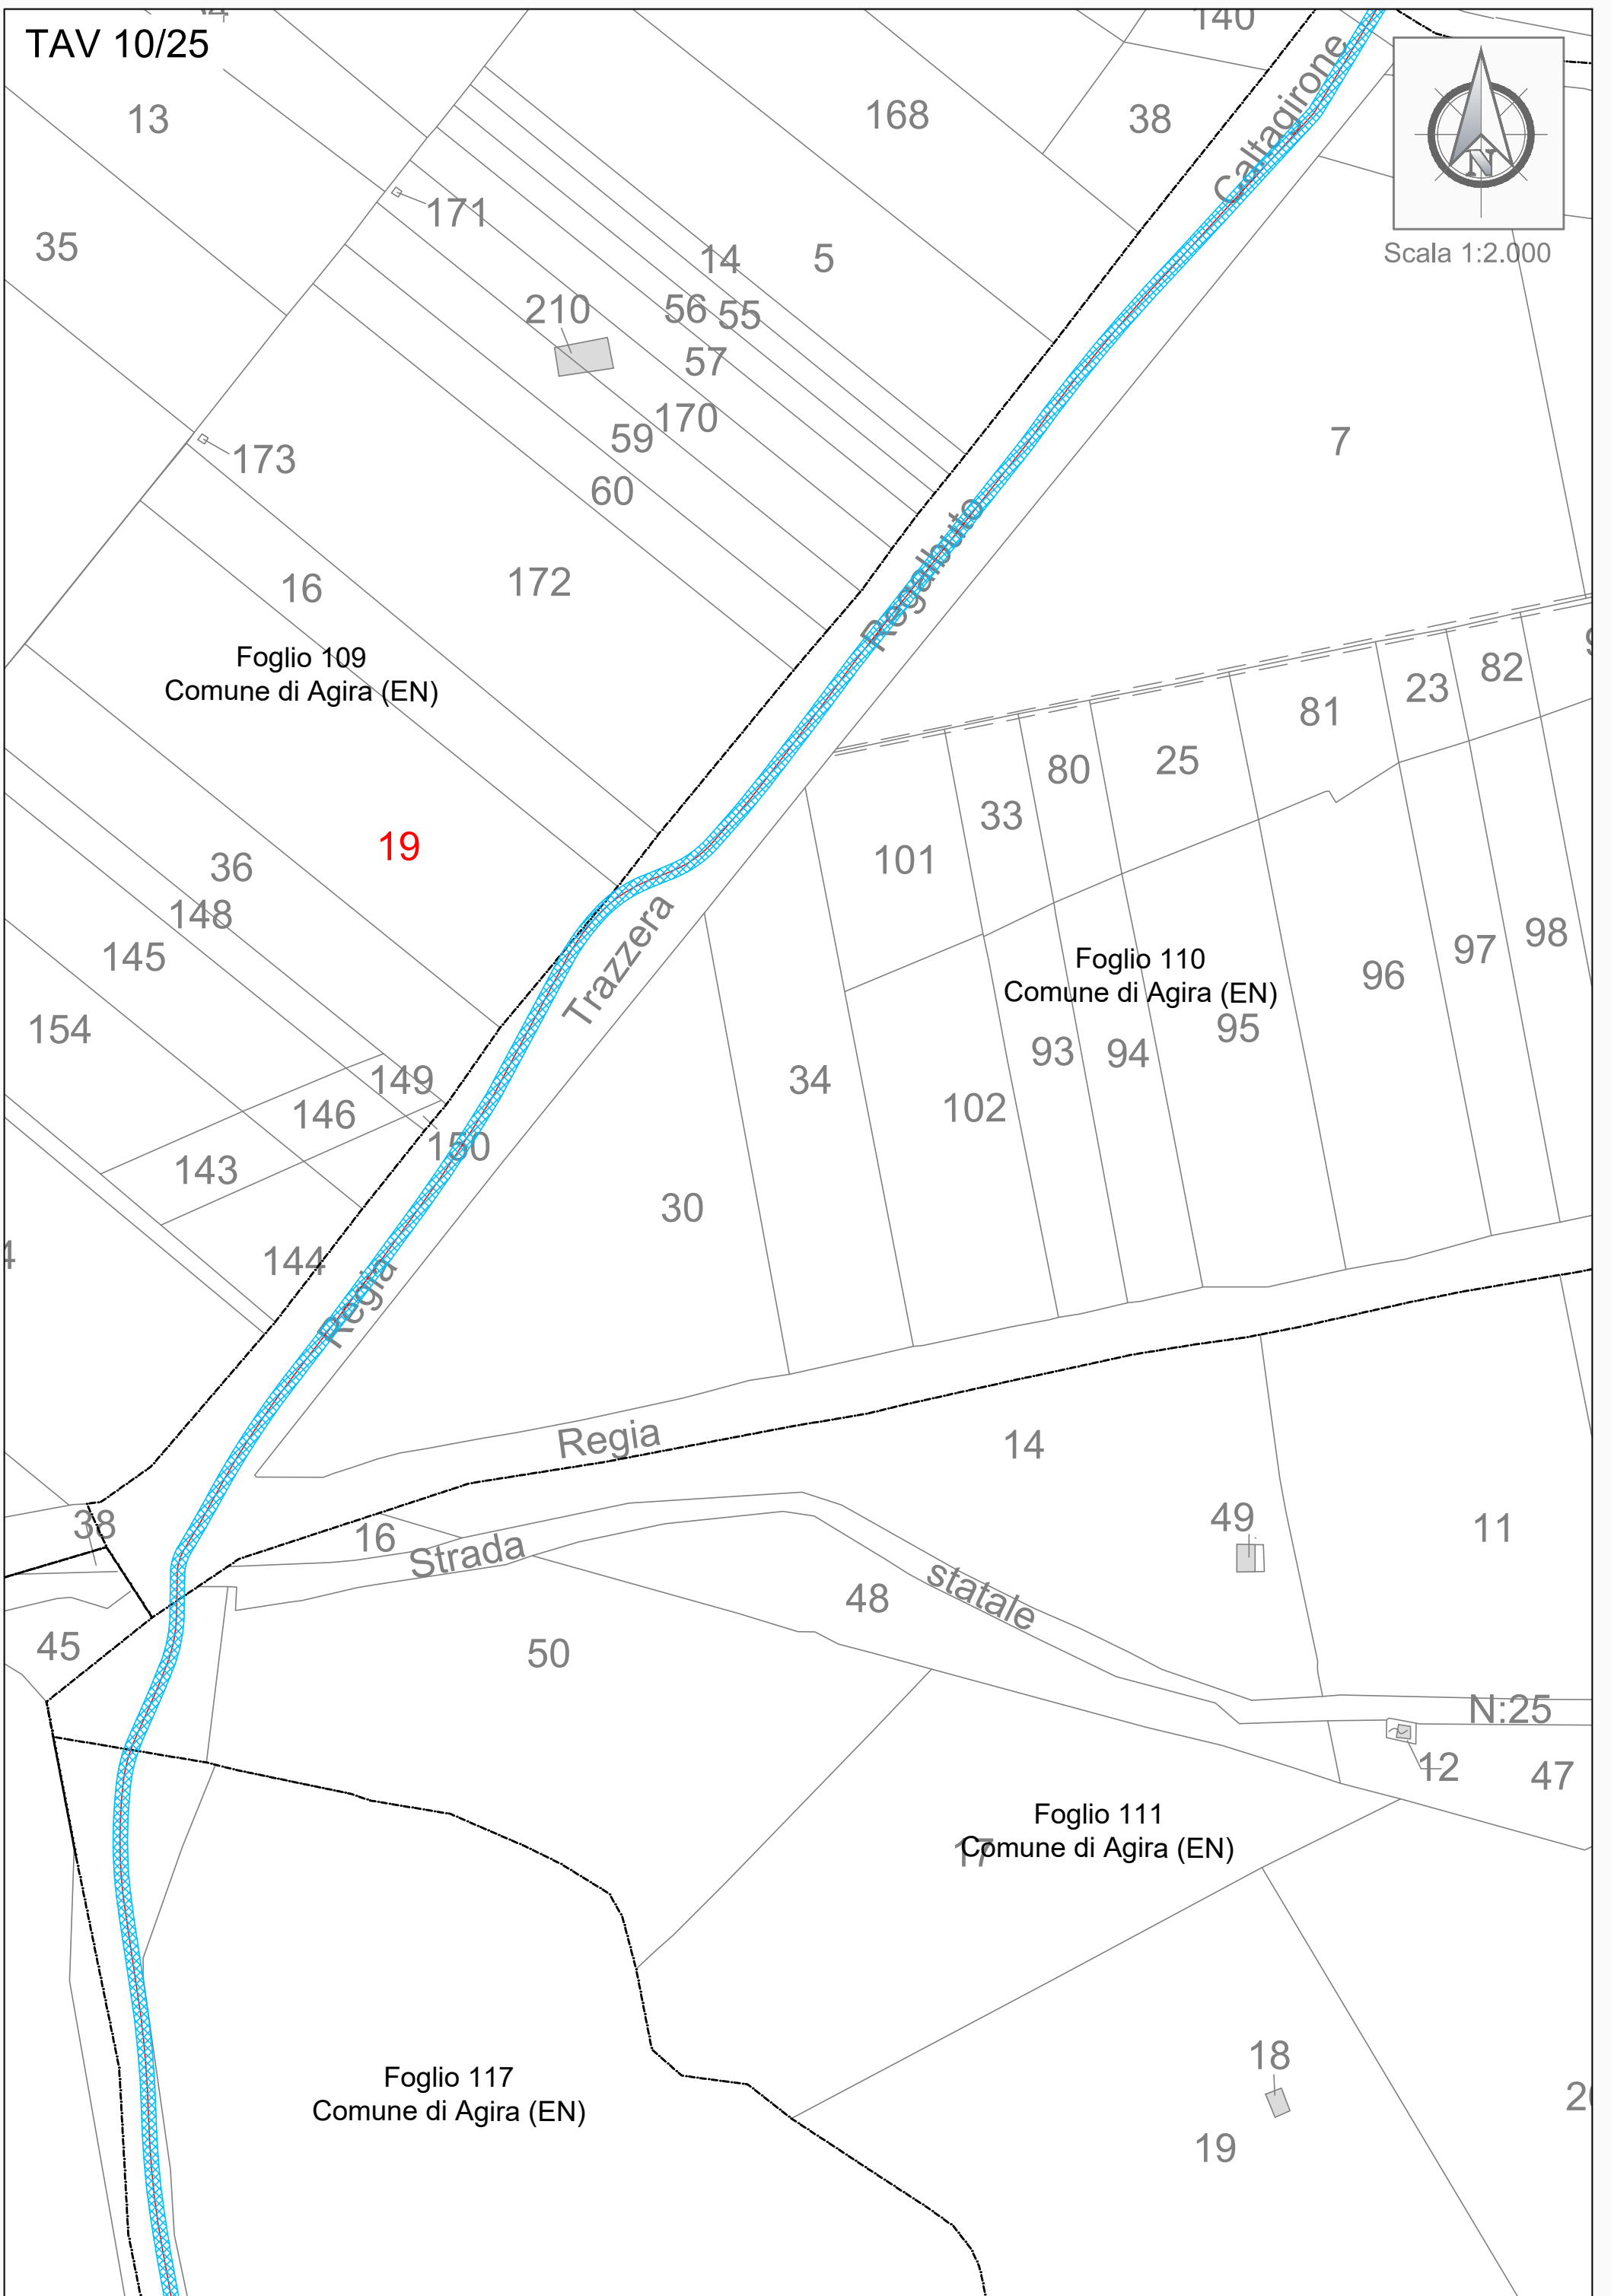



TAV 11/25

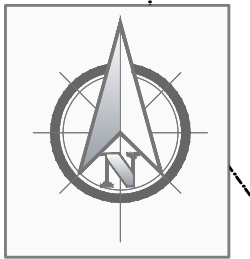

Scala 1:2.000

53

48

40

54

Foglio 117  
Comune di Agira (EN)

147

Foglio 115  
Comune di Agira (EN)

34

110

11


77

137 113 11



126

135 125 127<sup>2a</sup> 12

70 7

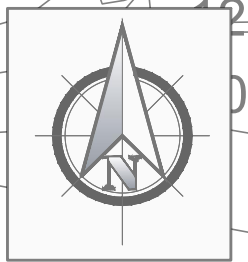

Scala 1:2.000

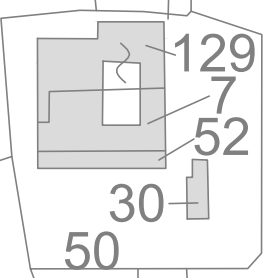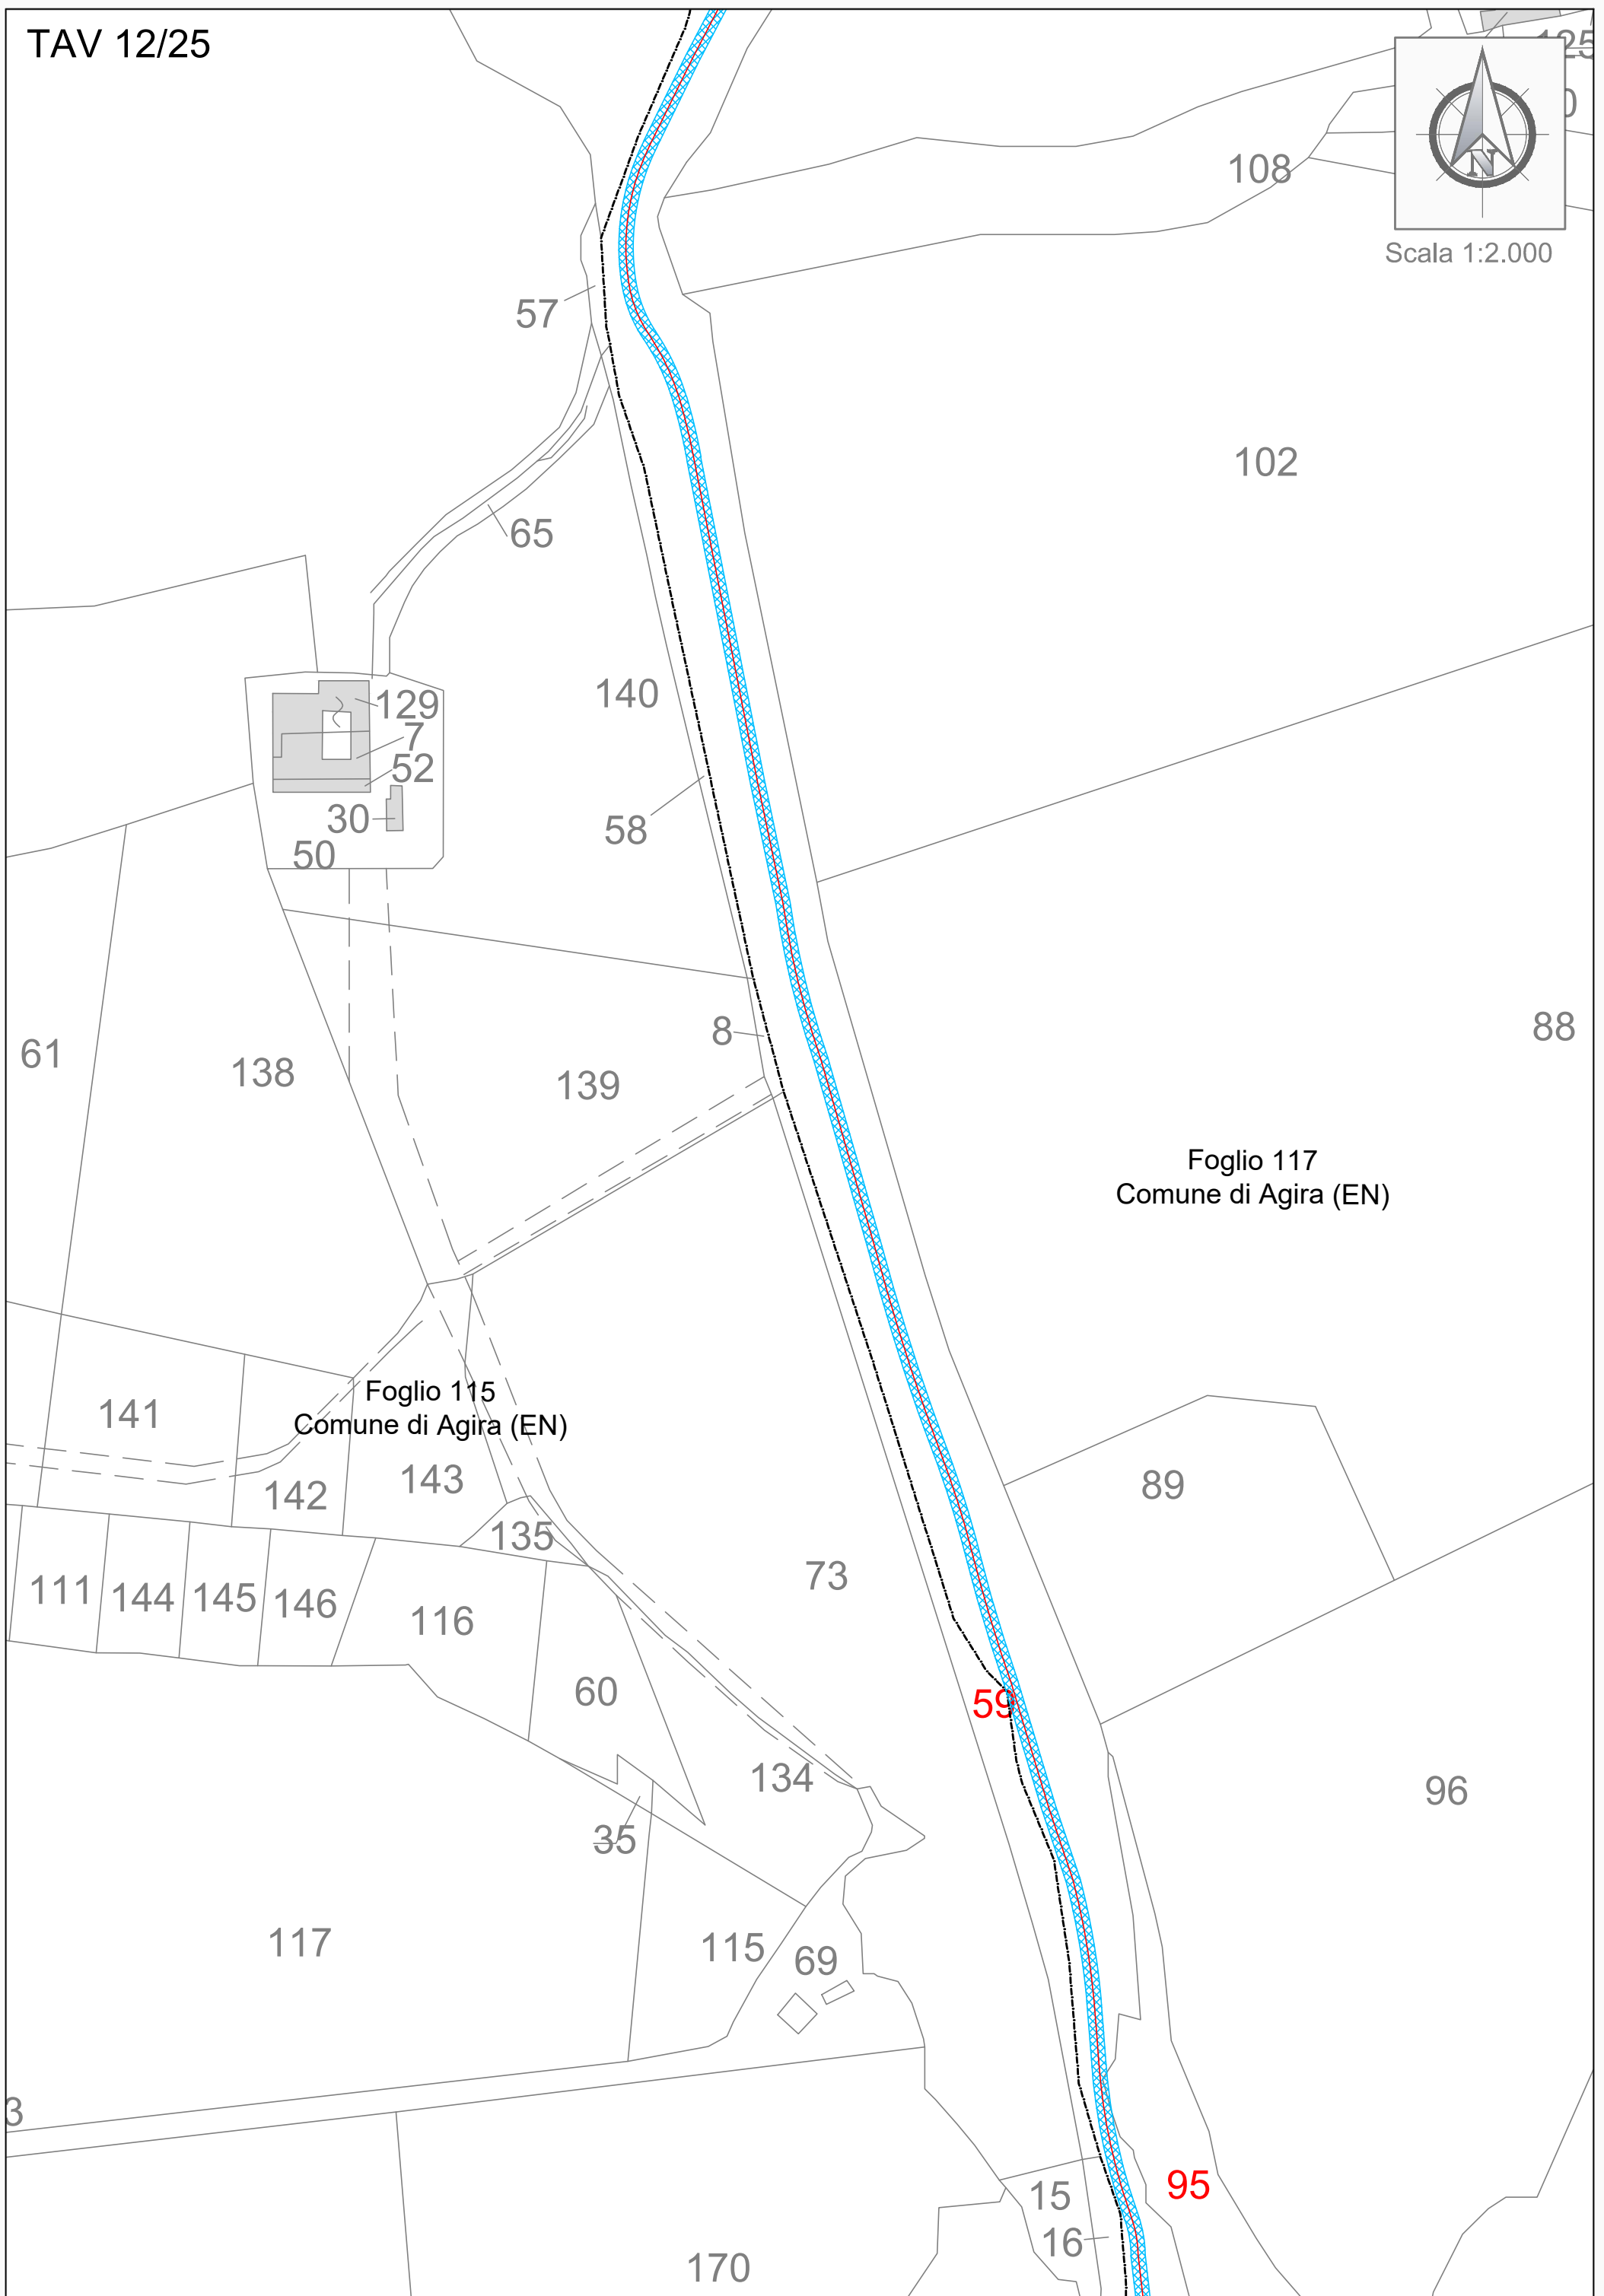

Foglio 117  
Comune di Agira (EN)

Foglio 115  
Comune di Agira (EN)

59

89

96

95

170

15  
16

115 69

134

60

116

111 144 145 146

135

143

142

141

73

115

117

35

134

60

116

111 144 145 146

135

143

142

141

73

115

117

35

134

60

116

111 144 145 146

135

143

142

141

73

115

117

35

134

60

116

111 144 145 146

135

143

142

141

73

115

117

35

134

60

116

111 144 145 146

135

143

142

141

73

115

117

35

134

60

116

111 144 145 146

135

143

142

141

73

115

117


35

134

60

116

111 144

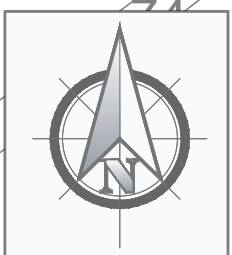

Scala 1:2.000

TAV 13/25

171

118

170

16

85  
Foglio 115  
Comune di Agira (EN)

172

85

71

26

25

23

51

33

119

24

88

13

21

87

39

70

28

86

21

22

91

89

72

2

24

27

90

29


Foglio 116  
Comune di Agira (EN)


Saraceno II

6

22

7

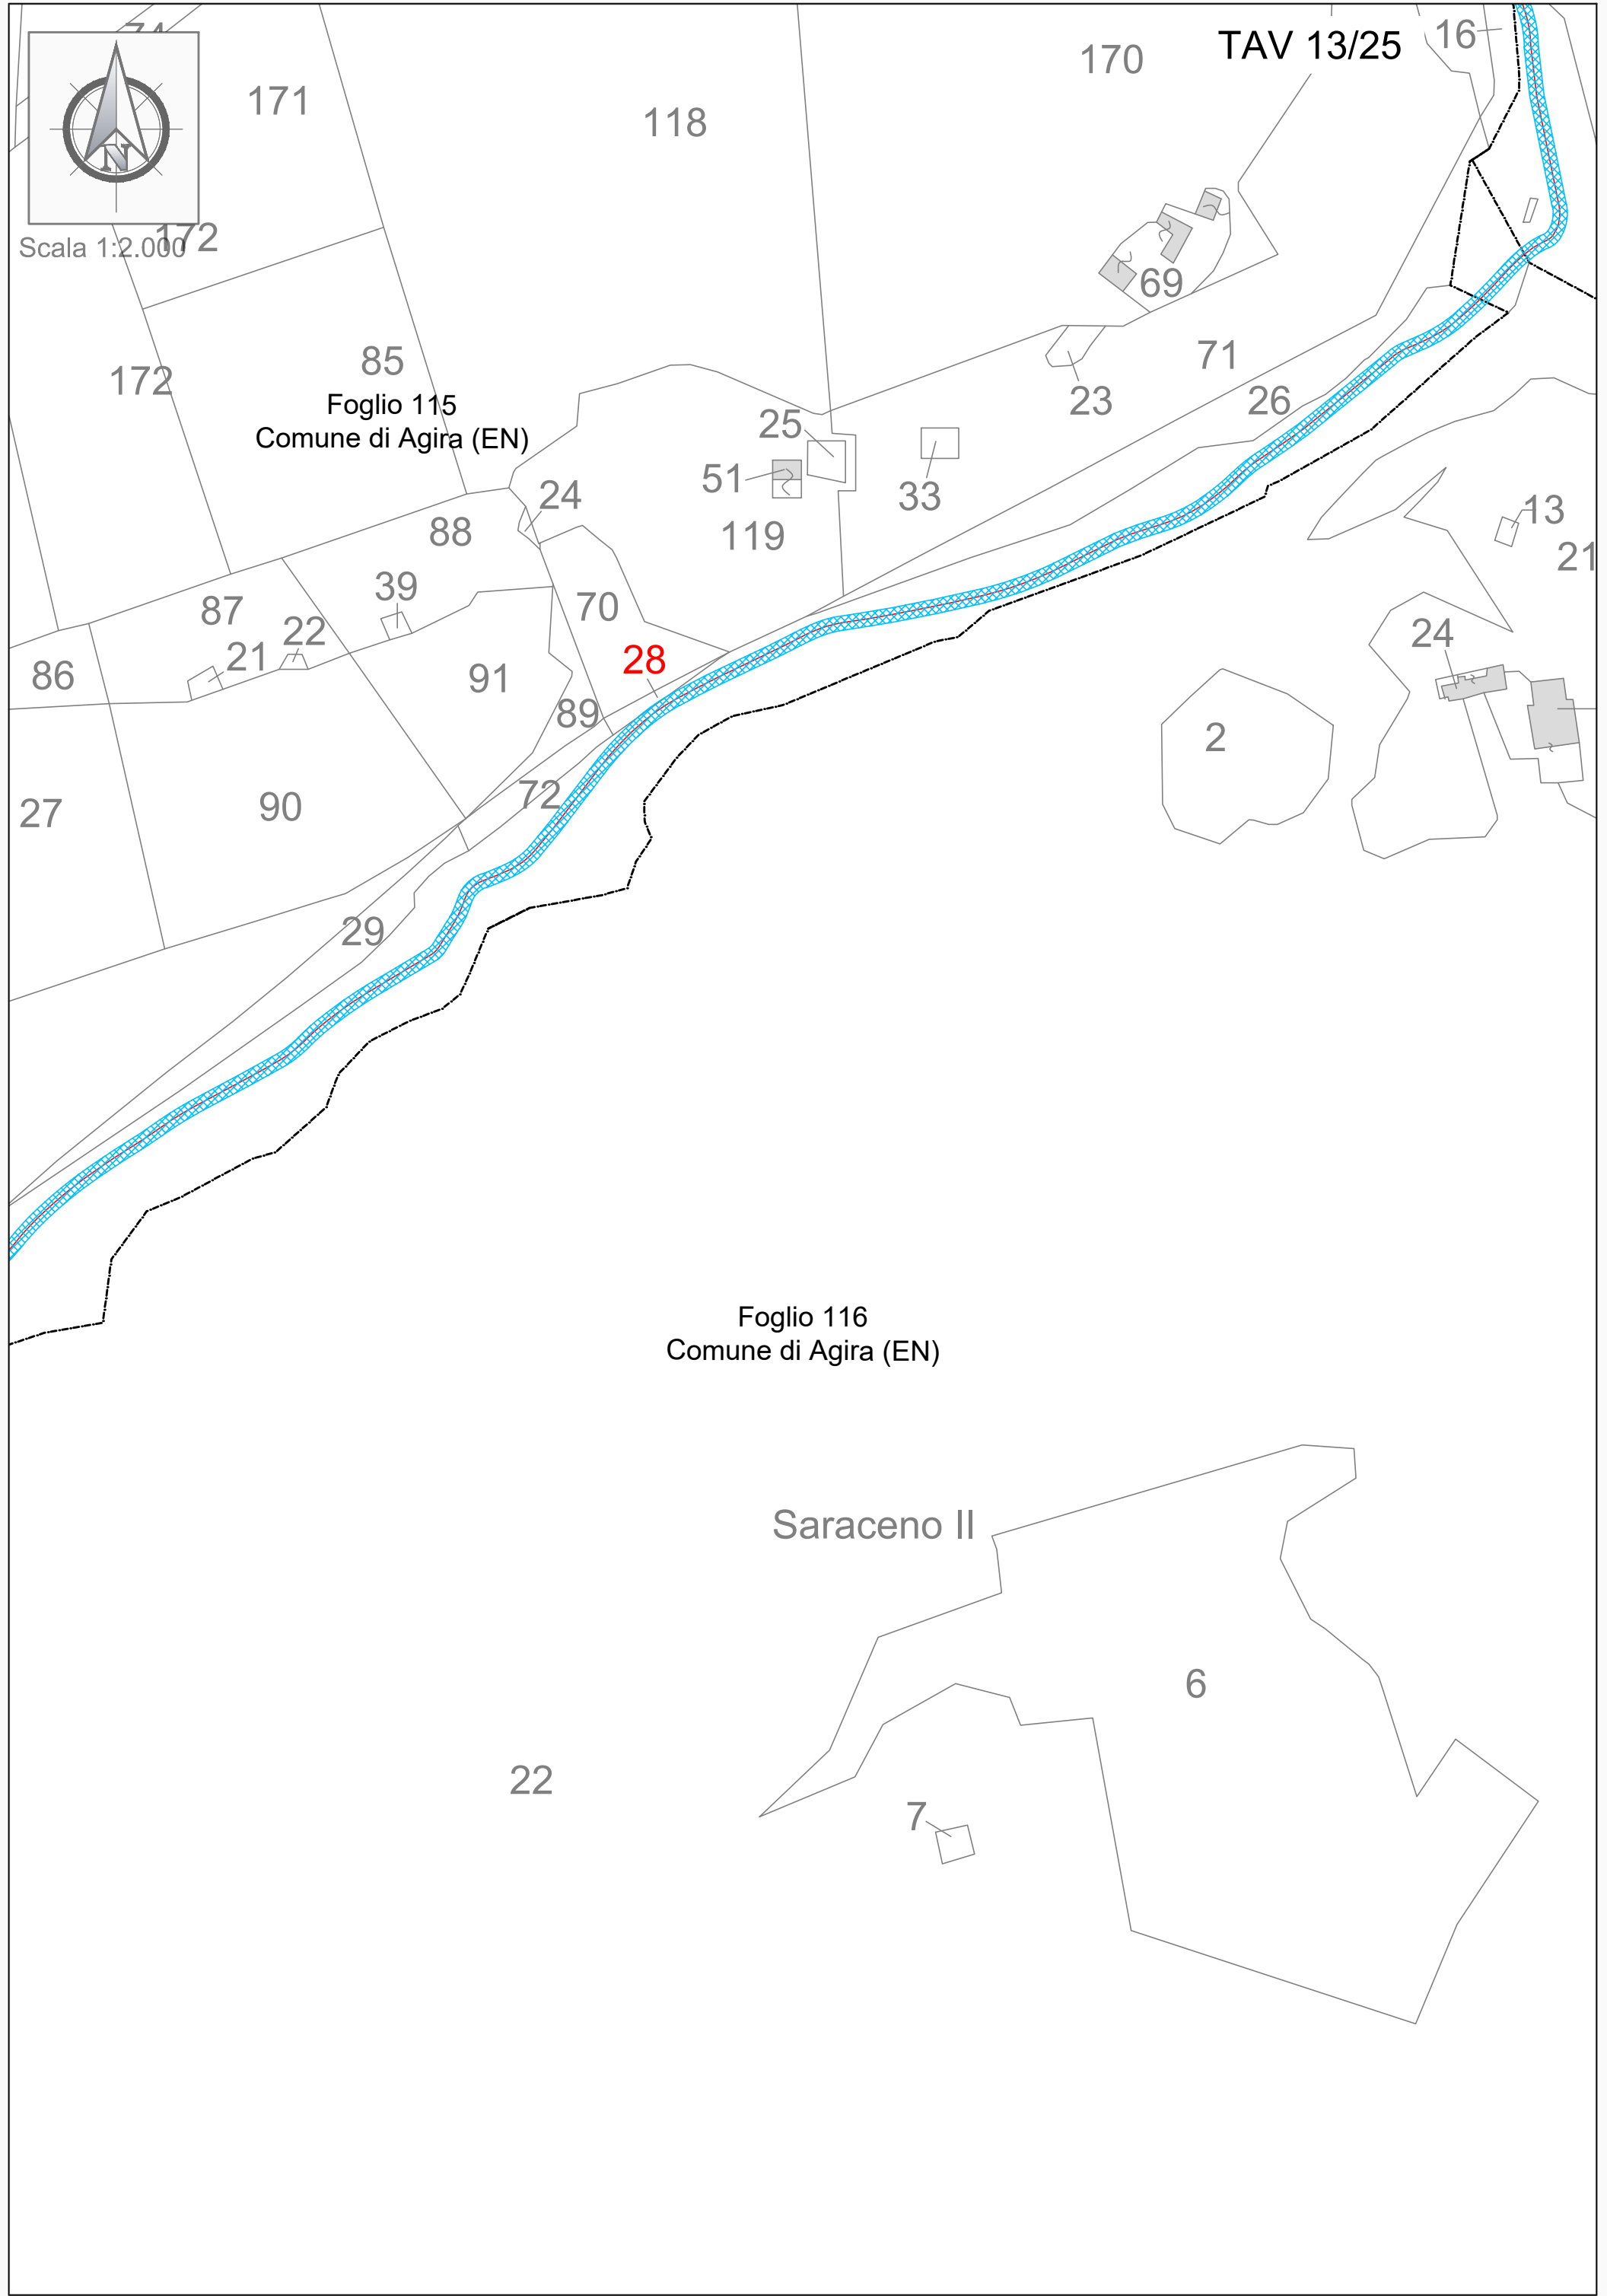

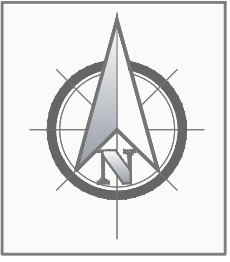

Scala 1:2.000

66

30

Foglio 115  
Comune di Agira (EN)

49


31

Foglio 116  
Comune di Agira (EN)


16

32


25

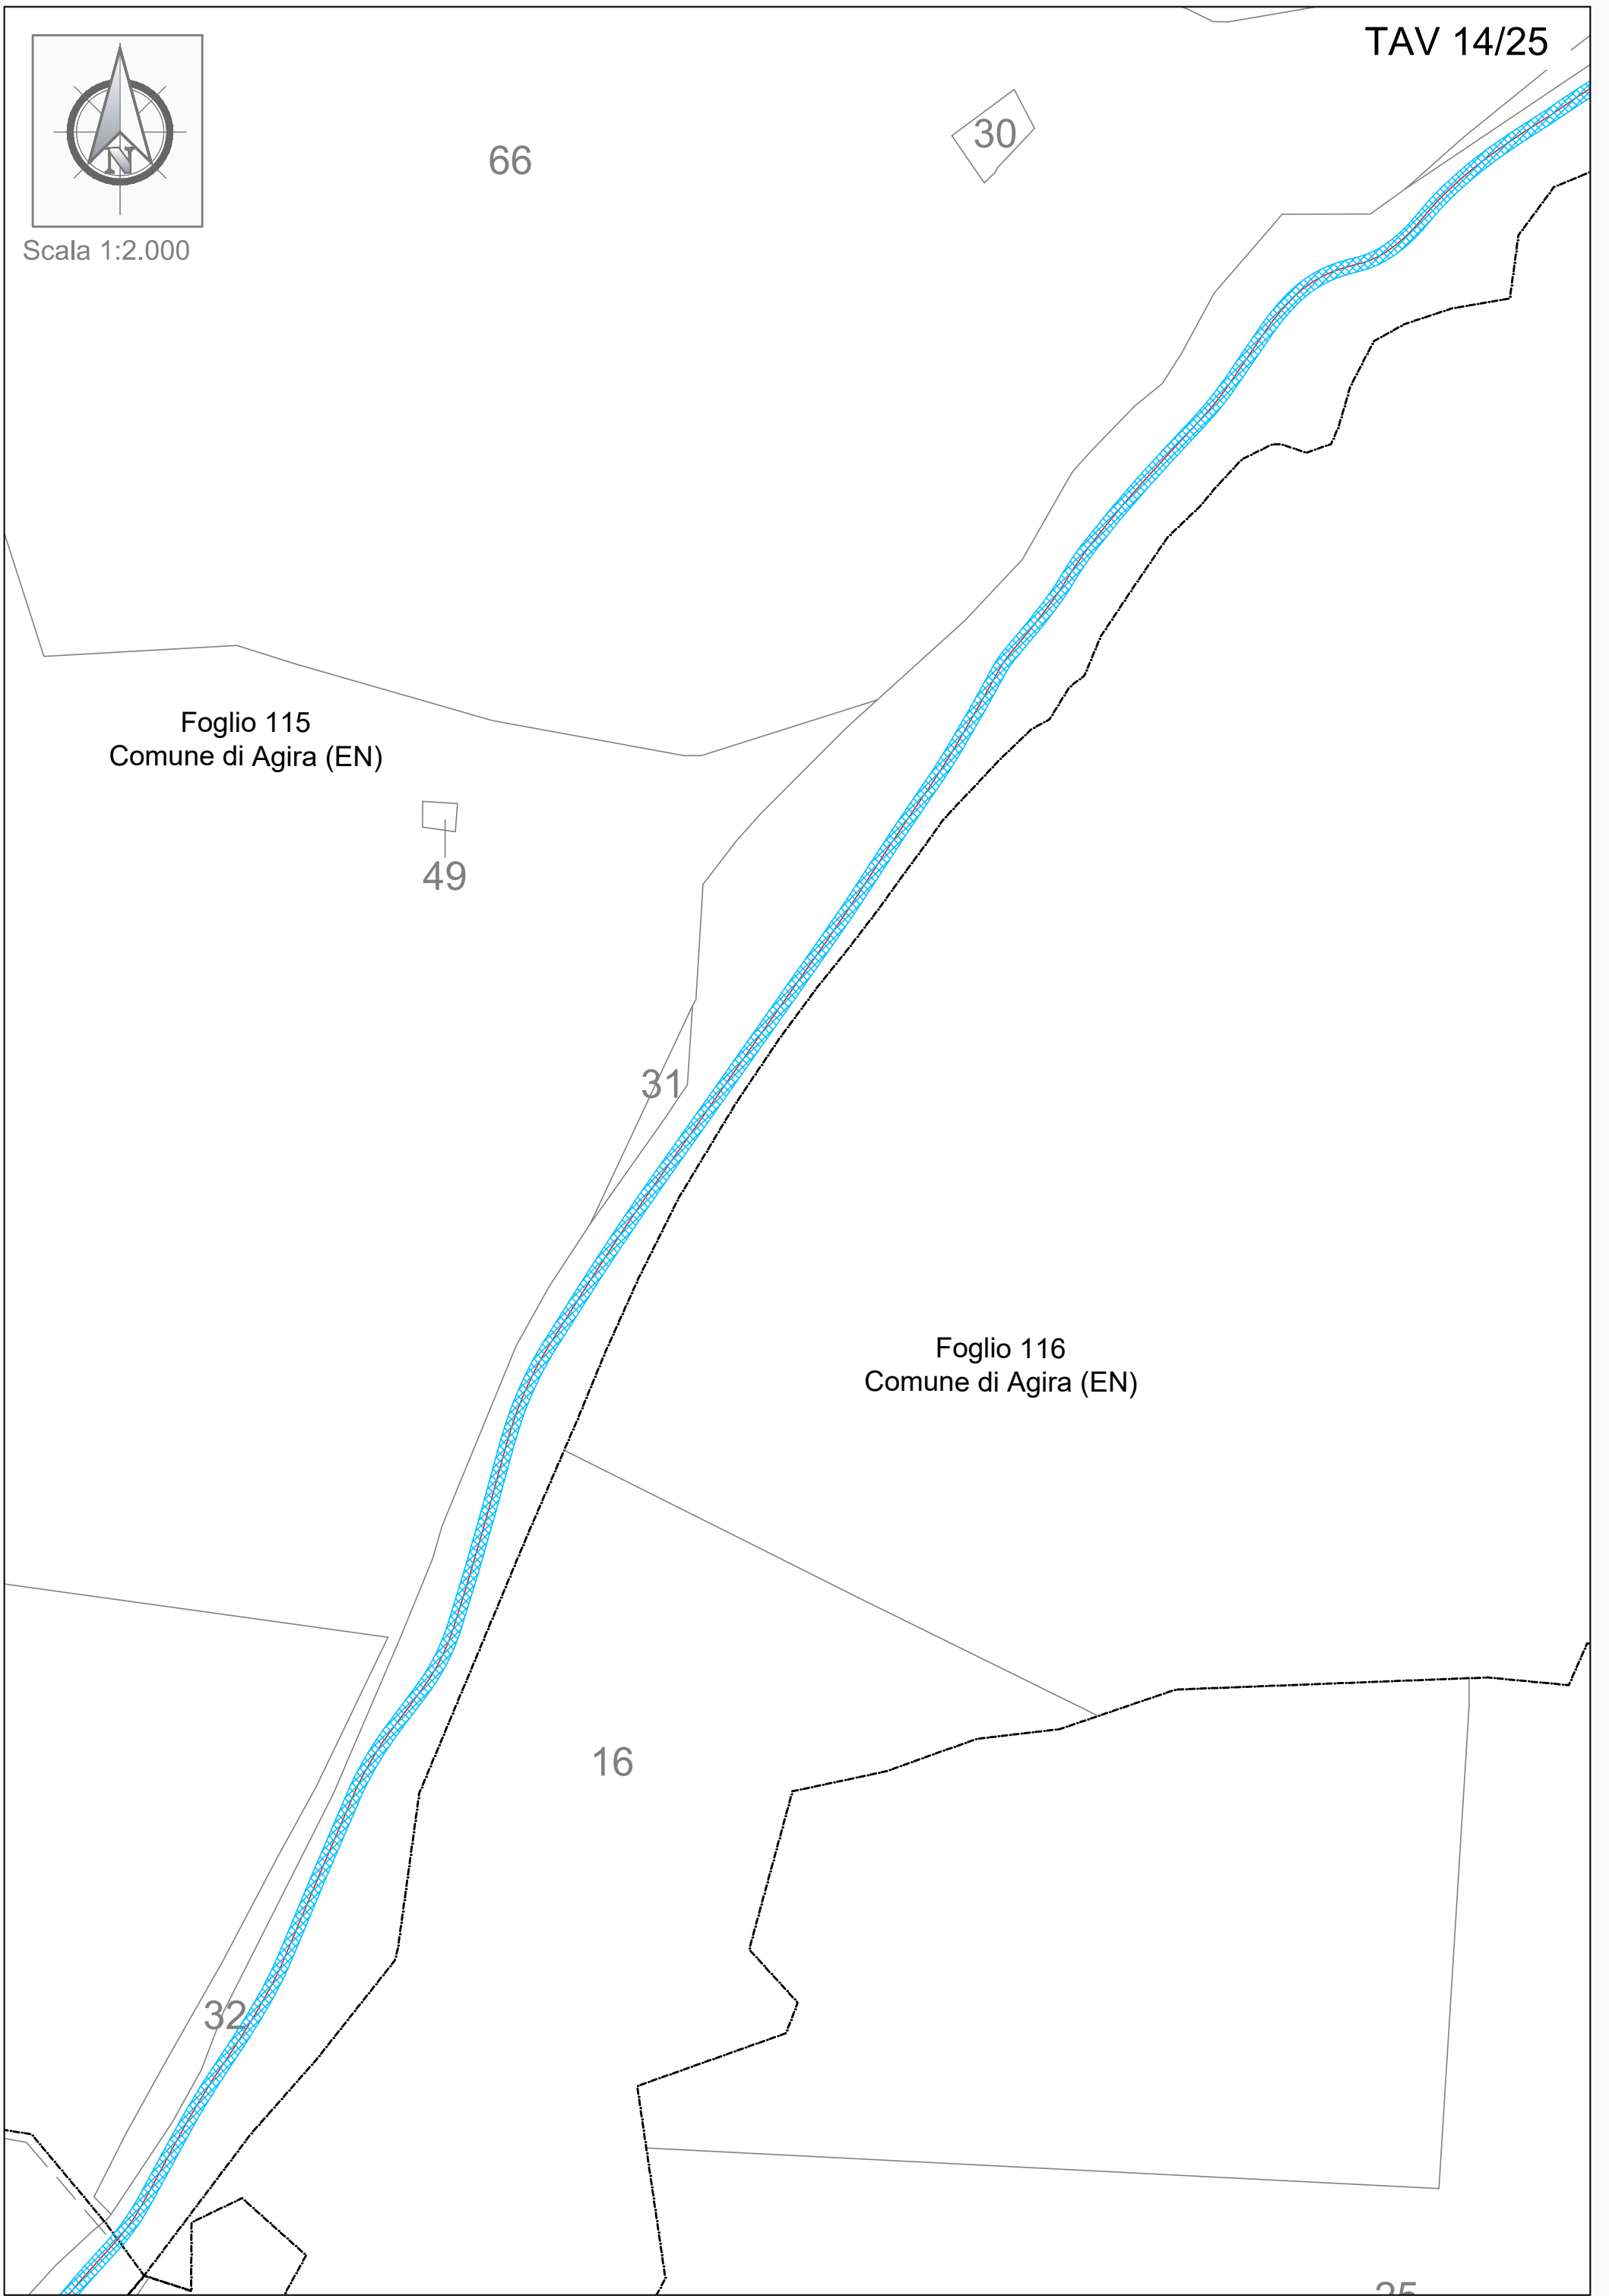

TAV 15/25

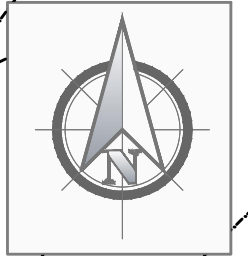

Scala 1:2.000

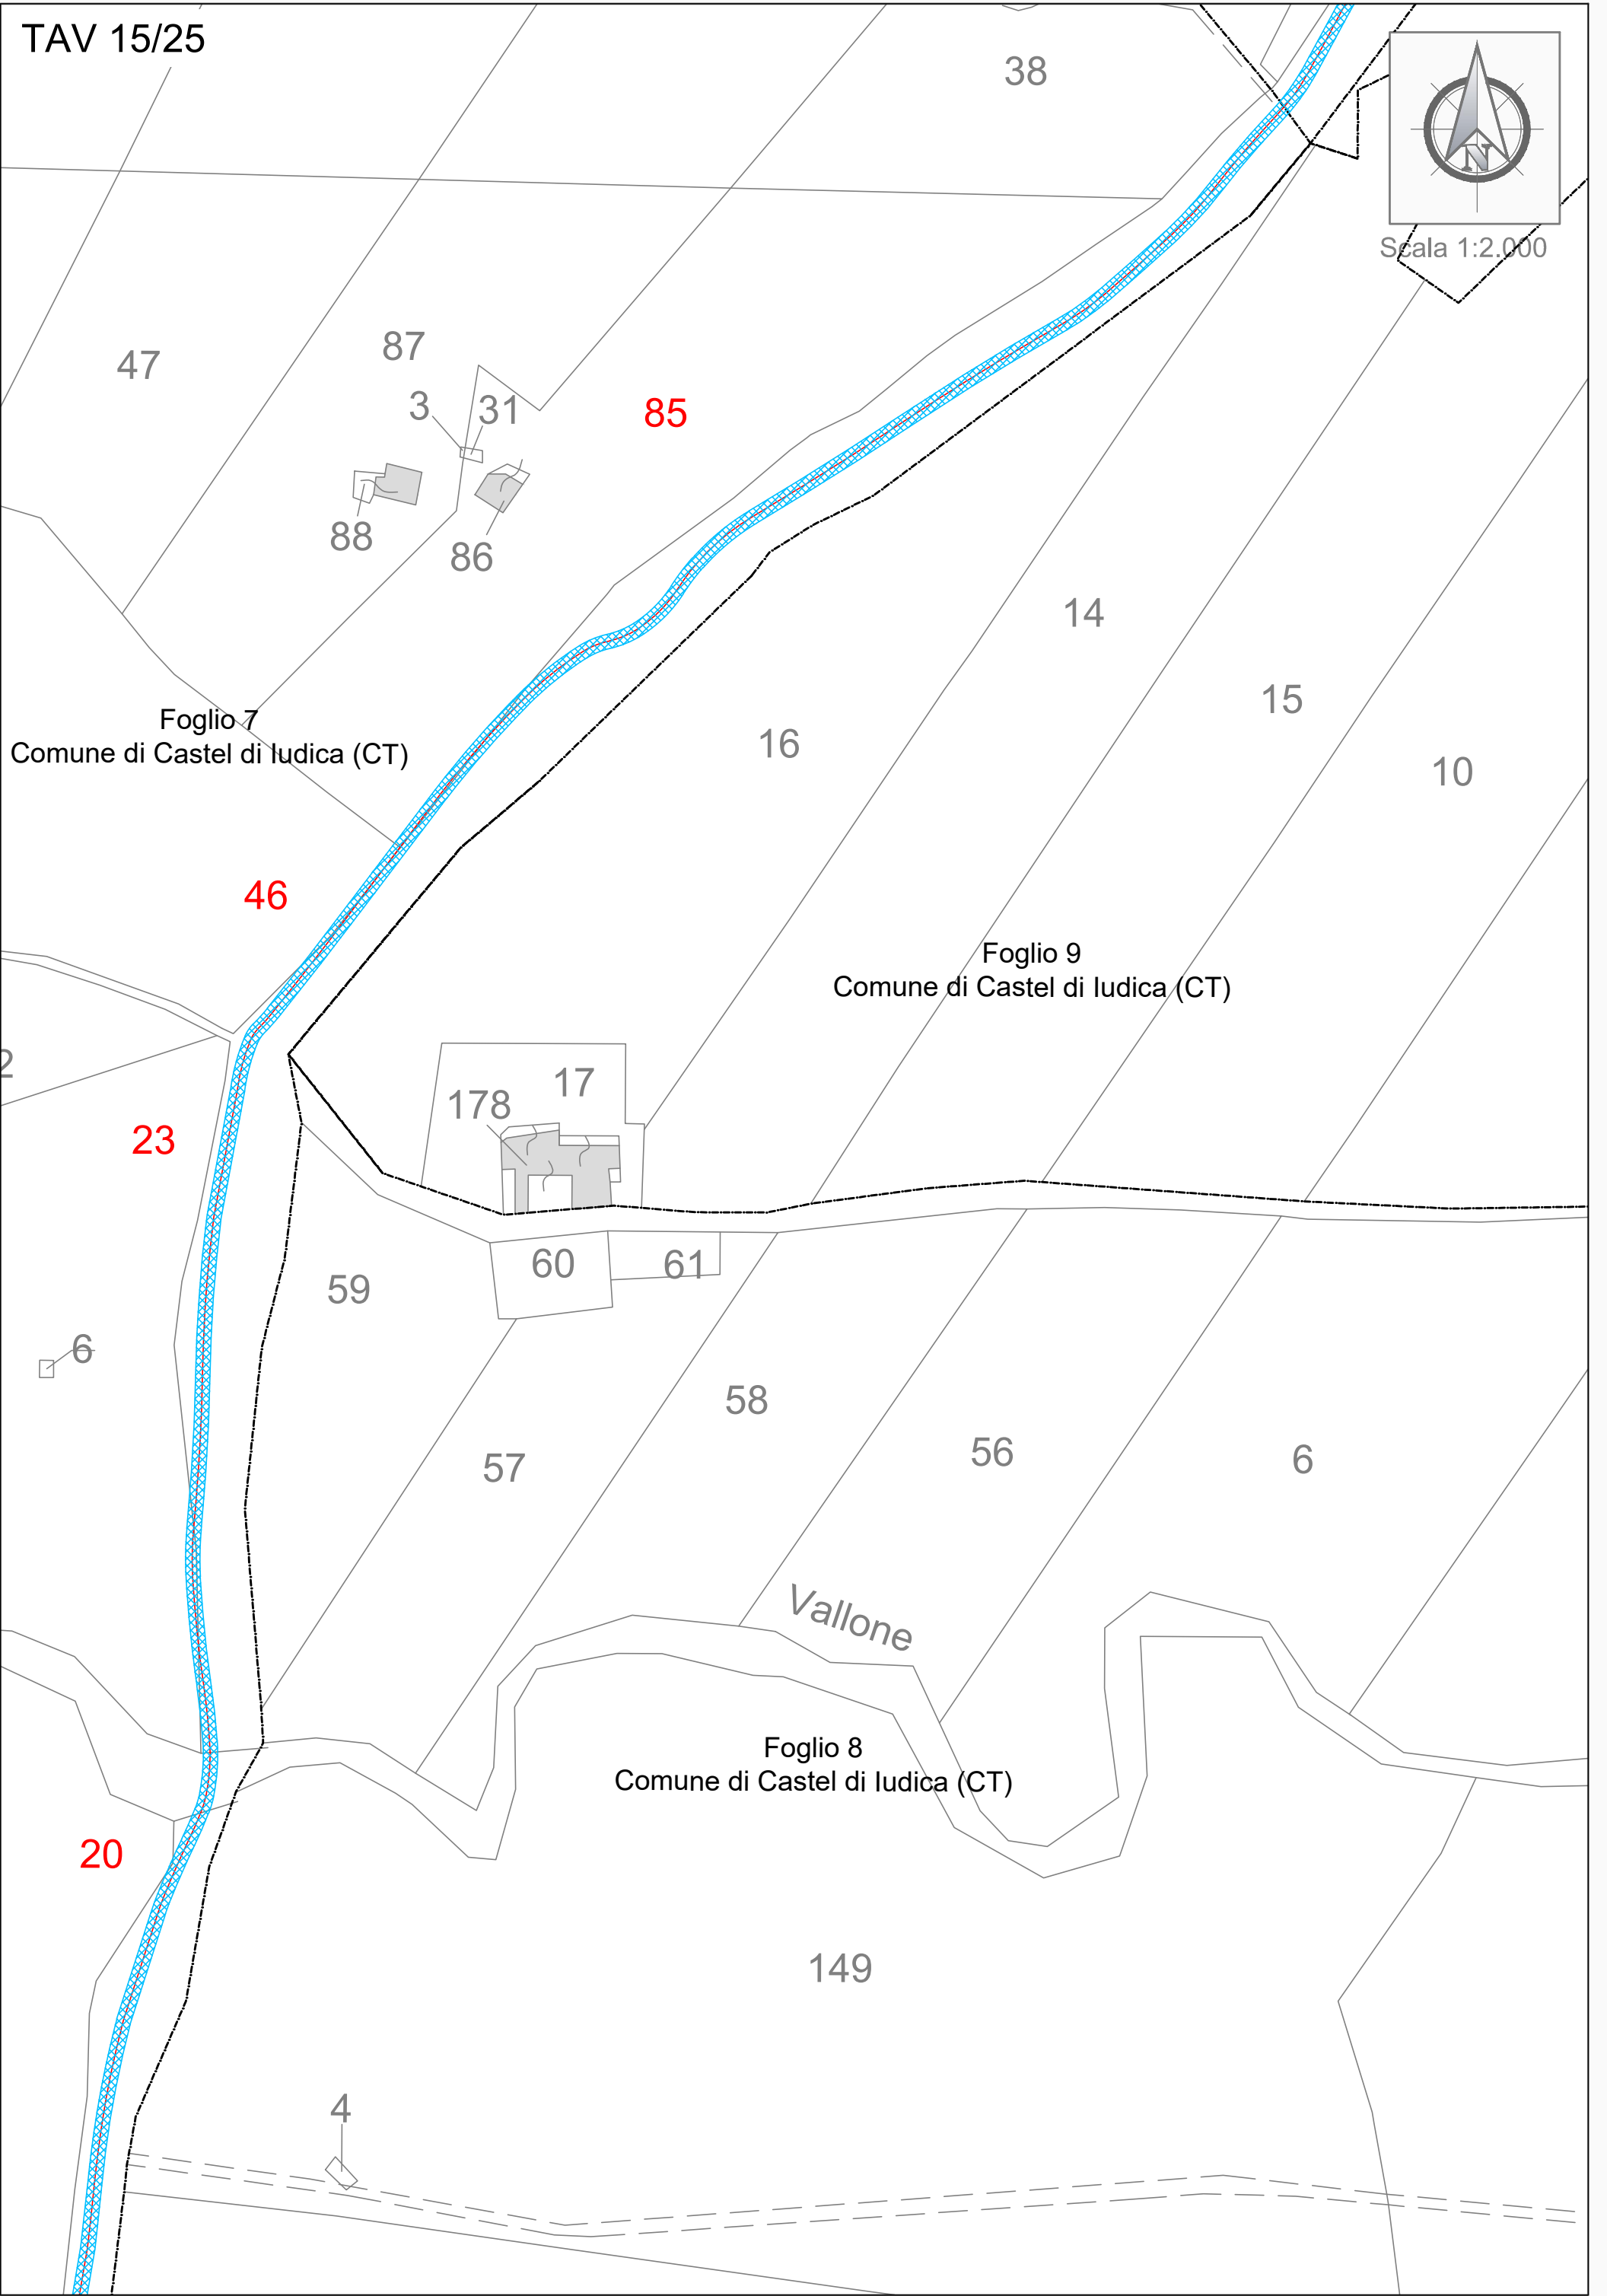

47

87

3

31

85

88

86

14

15

16

10

Foglio 7  
Comune di Castel di Iudica (CT)

Foglio 9  
Comune di Castel di Iudica (CT)

46

23

178

17

60

61

59

58

57

56

6

6


Vallone

Foglio 8  
Comune di Castel di Iudica (CT)

20

149

4

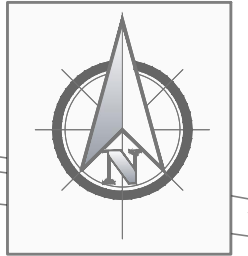

Scala 1:2.000

20


12



51

75

Foglio 7  
Comune di Castel di Iudica (CT)

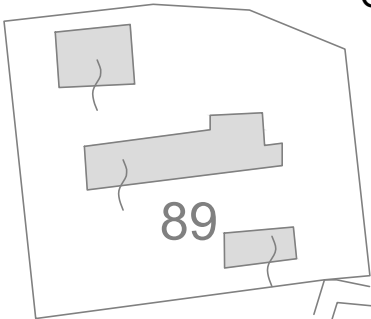


89


Foglio 7  
Comune di Castel di Iudica (CT)

13

Foglio 7  
Comune di Ramacca (CT)

37

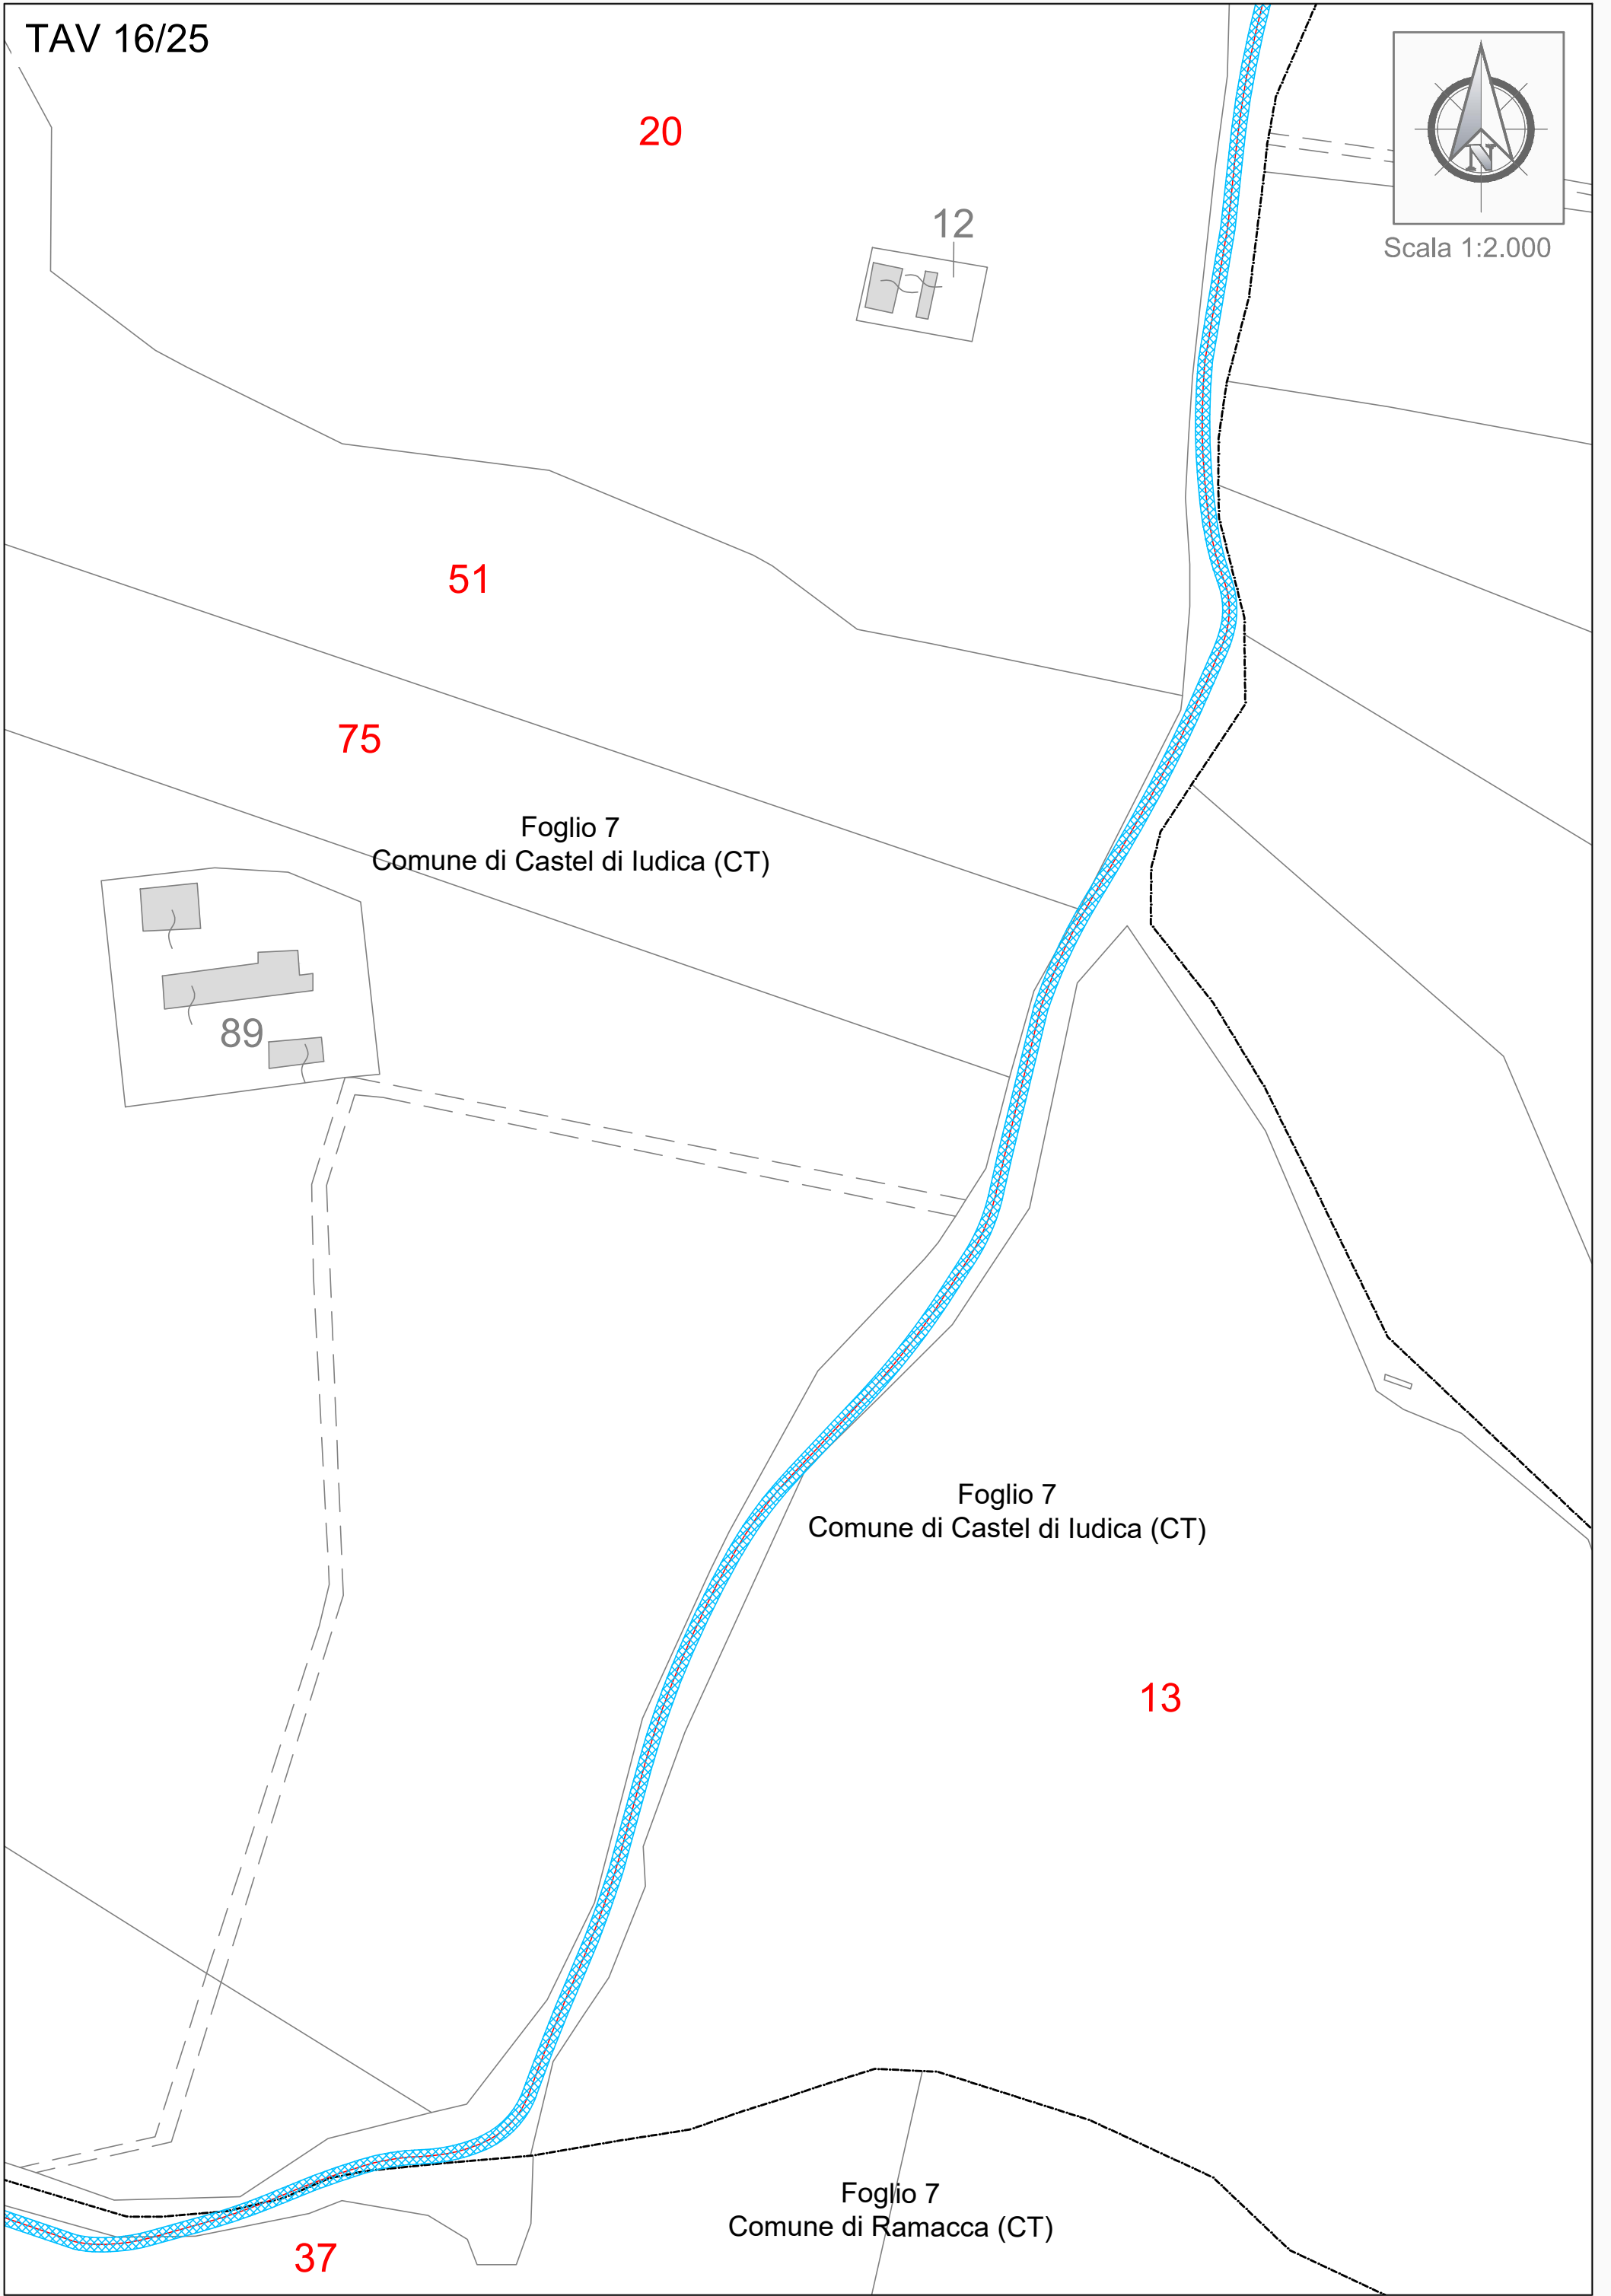

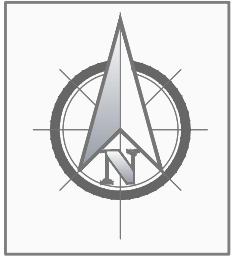

78

Foglio 7  
Comune di Castel di Iudica (CT)

8

37

135

69

17

136

Foglio 7  
Comune di Ramacca (CT)

80

38

141

142

81

95

129

96

133

90

91

134

94

128

132

88

85

60

79

139

75

68

61


127

140


66

TAV 18/25

Foglio 7  
Comune di Castel di Iudica (CT)

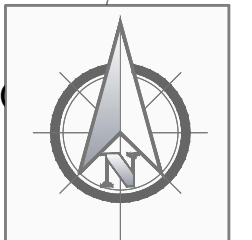


Scala 1:2.000

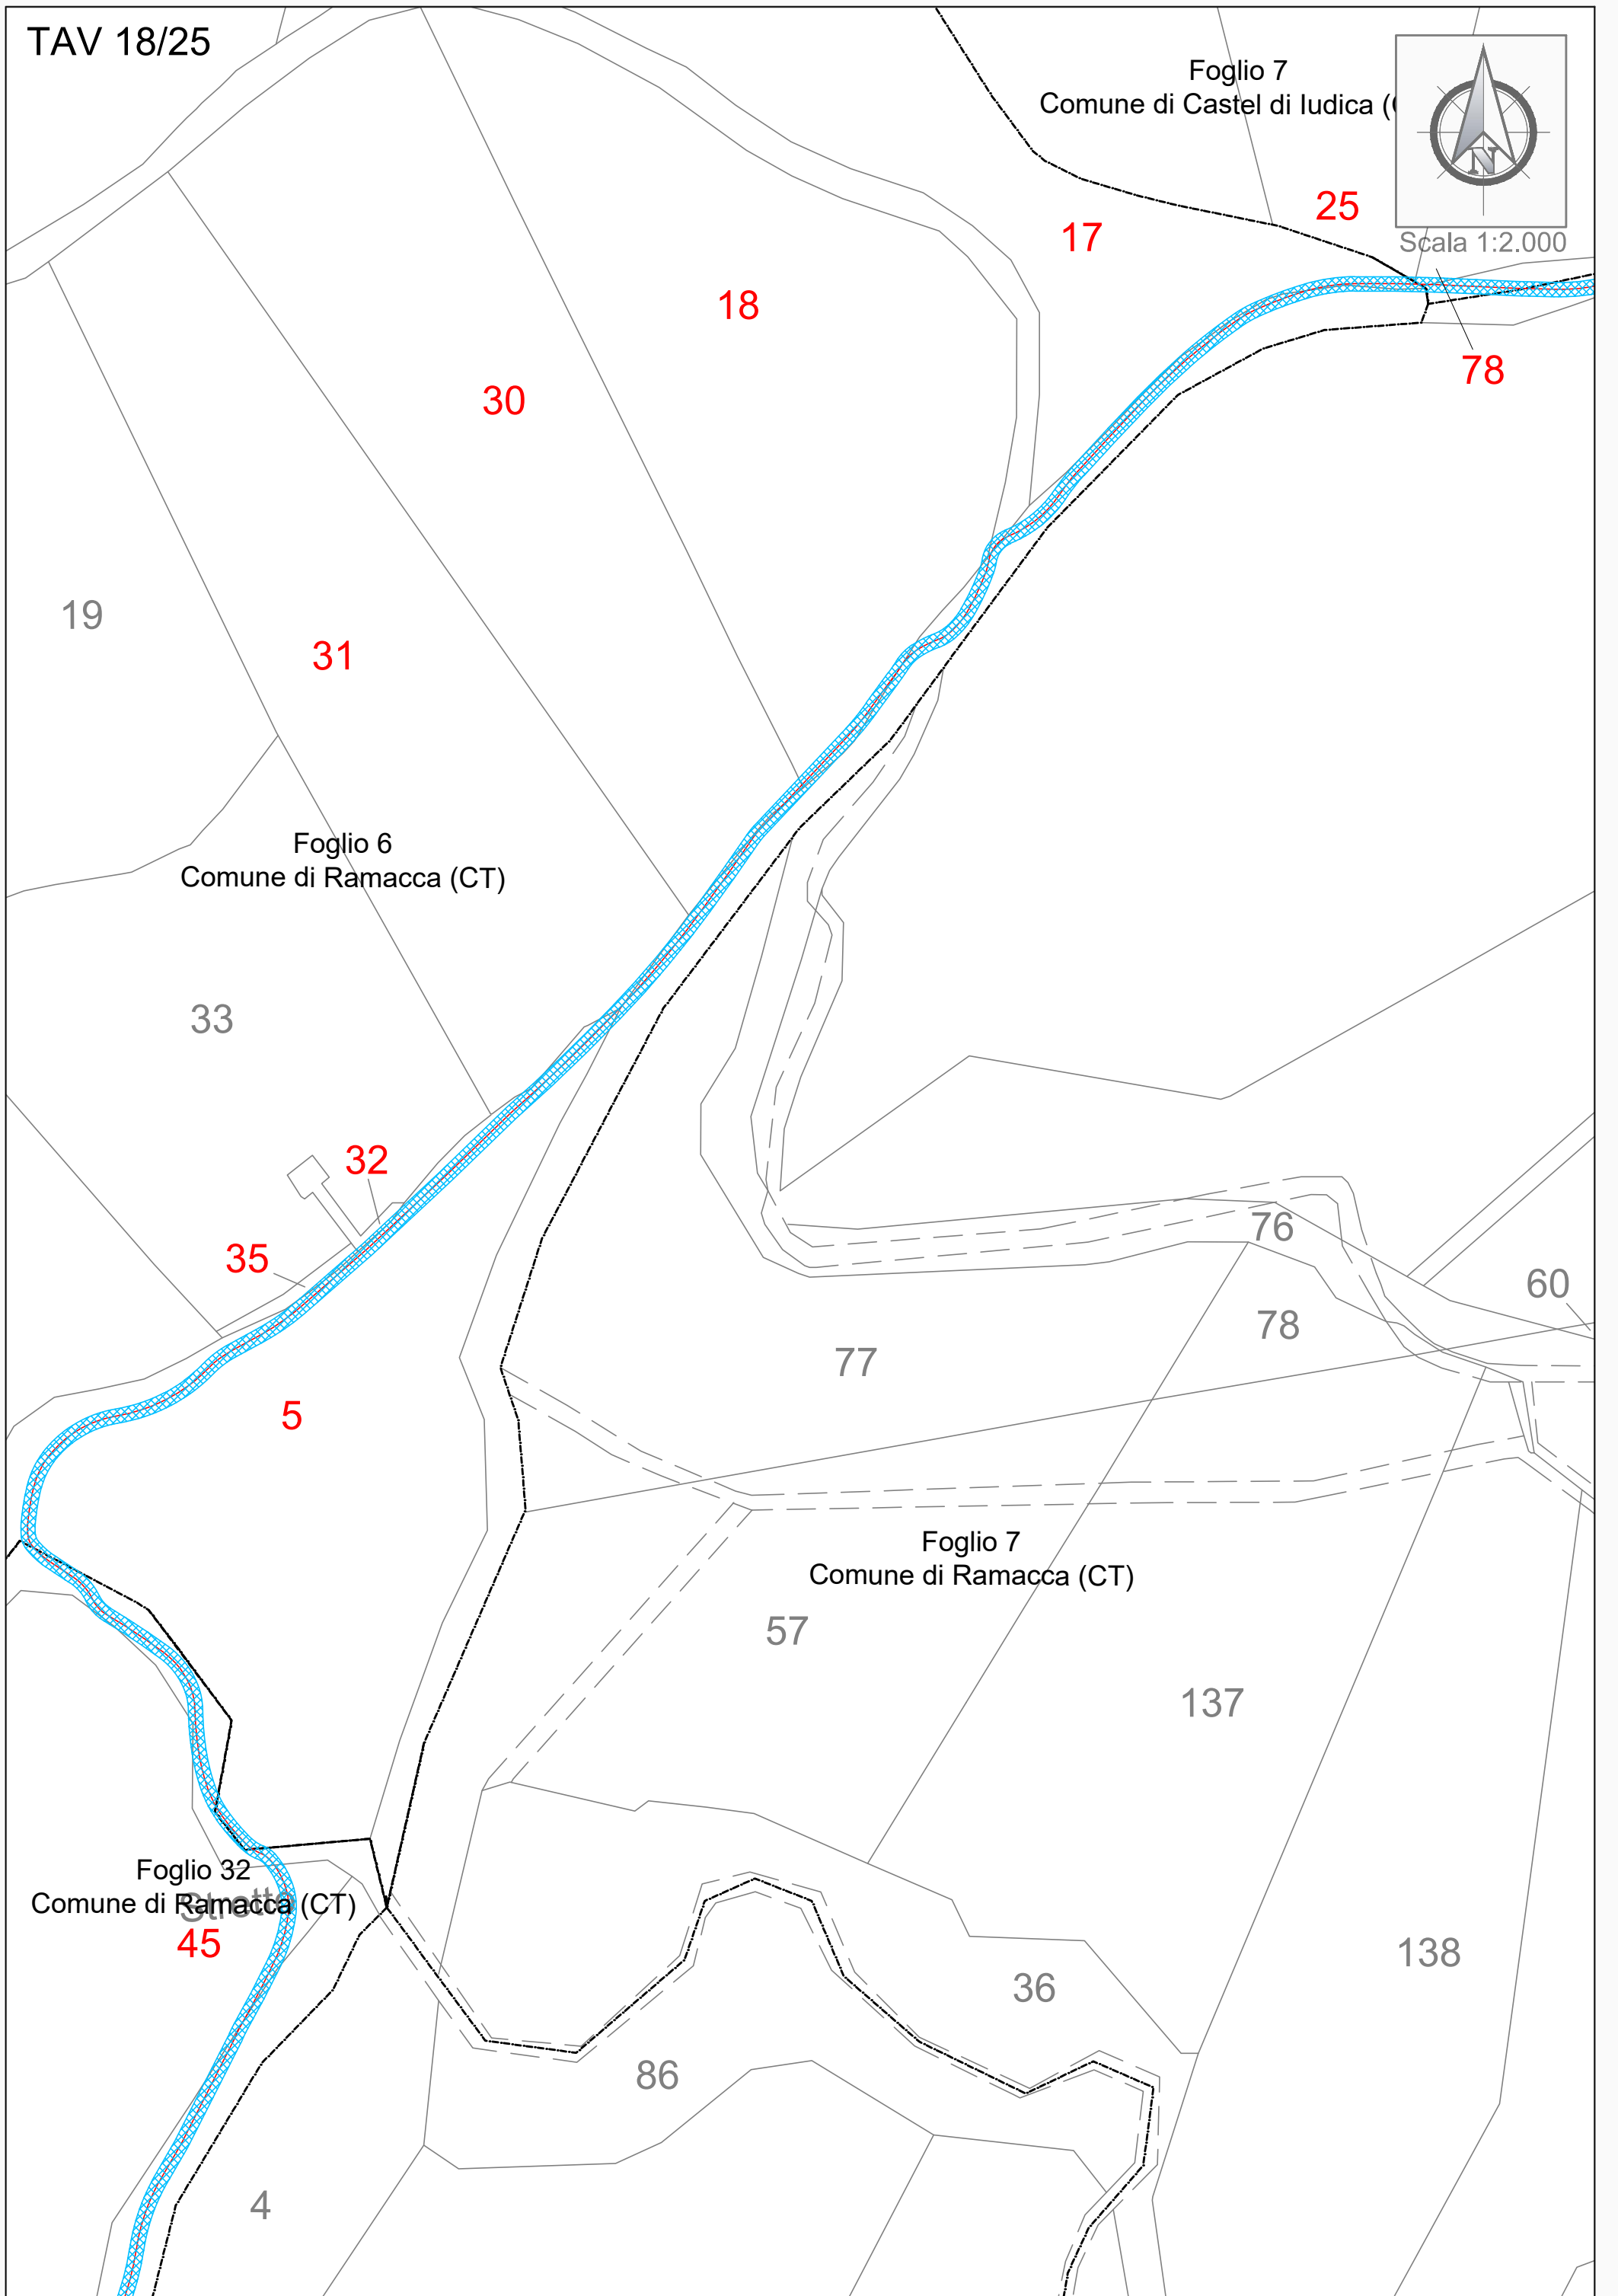



TAV 19/25

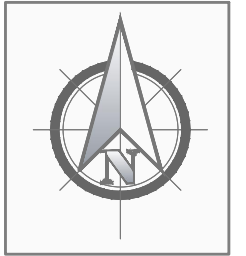

Scala 1:2.000

Foglio 32  
Comune di Ramacca (CT)

169

45

4

68

171

41

Foglio 31  
Comune di Ramacca (CT)

1

148

66


44


49

67

50

134

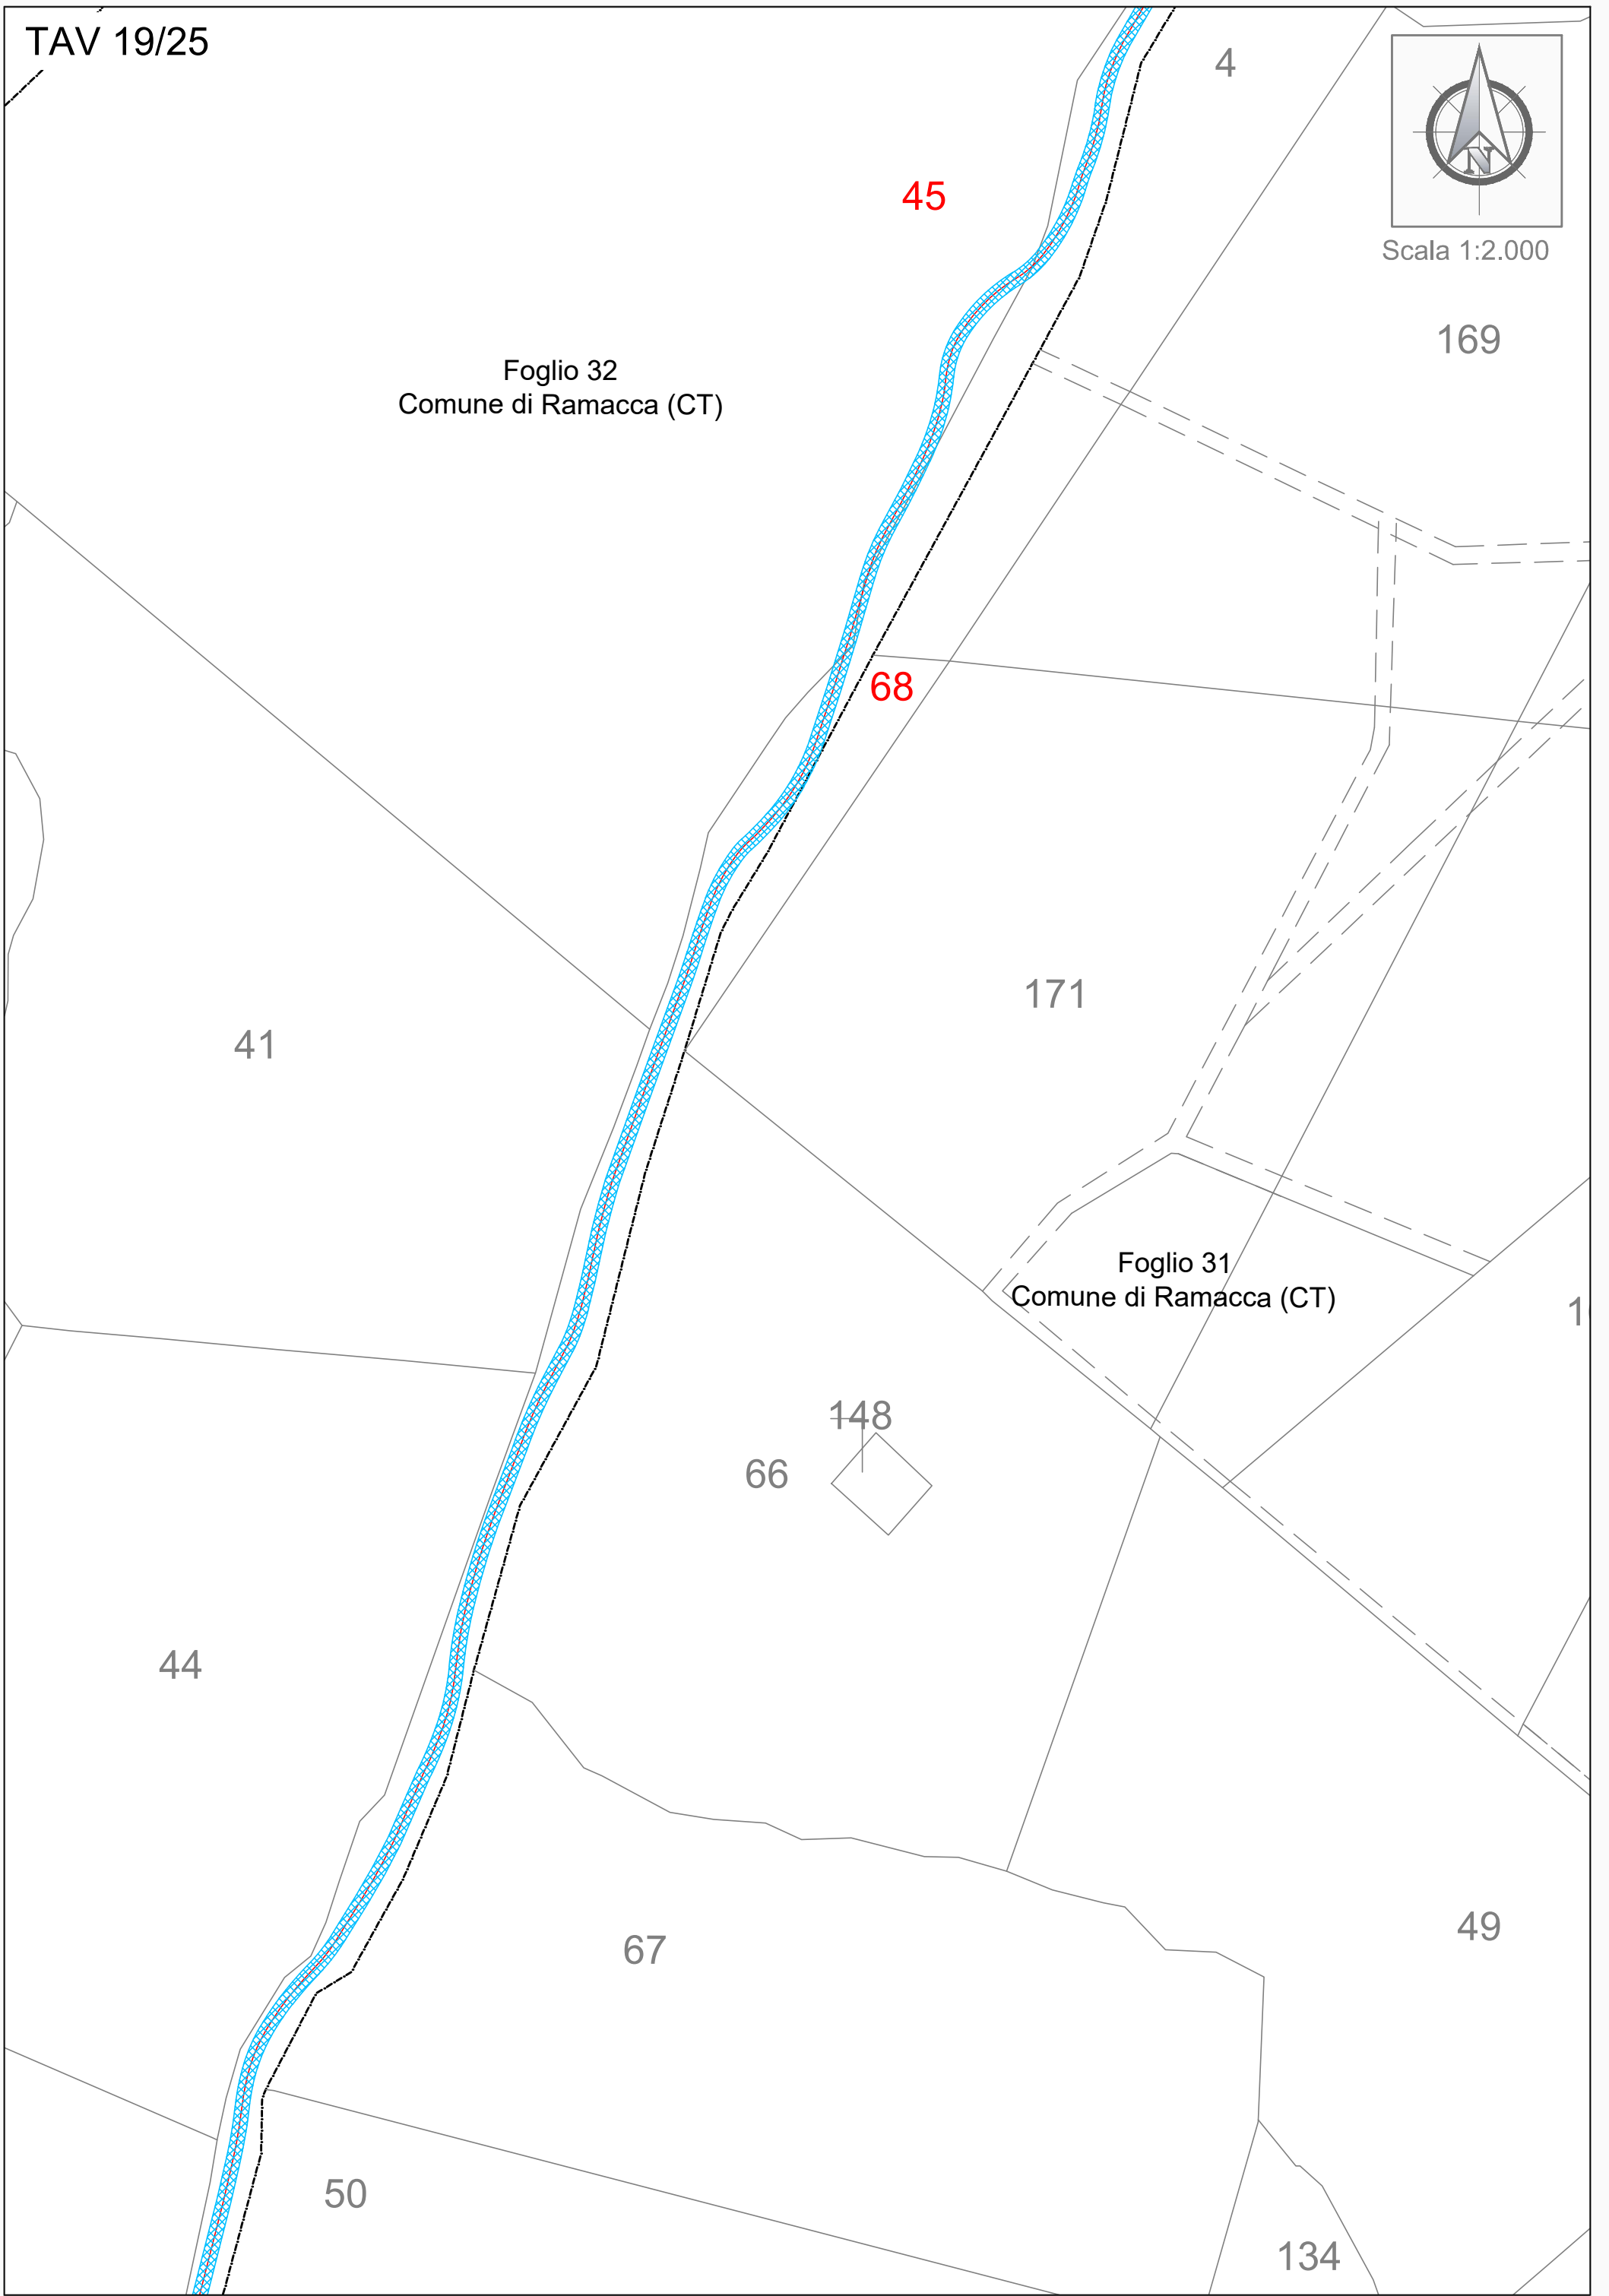

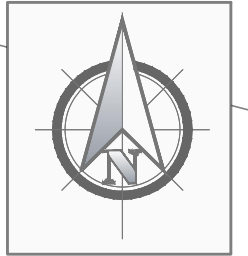

50

Scala 1:2.000

39

53

52

15

52

51

Foglio 32  
Comune di Ramacca (CT)

16

14

47

53

13

71

46

Foglio 31  
Comune di Ramacca (CT)

12

81

69

9


8

7

TAV 21/25

50

12

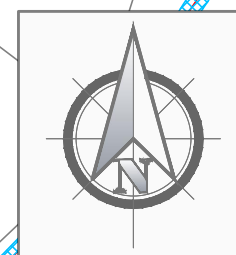

Scala 1:2.000

Foglio 32  
Comune di Ramacca (CT)

7

6

Rosse

8

9

10

11

54

8

7

Strada

Foglio 31  
Comune di Ramacca (CT)

3

145

146

19

20

5

3

1


Foglio 33  
Comune di Ramacca (CT)


Roggia

72


Foglio 35  
Comune di Ramacca (CT)

64

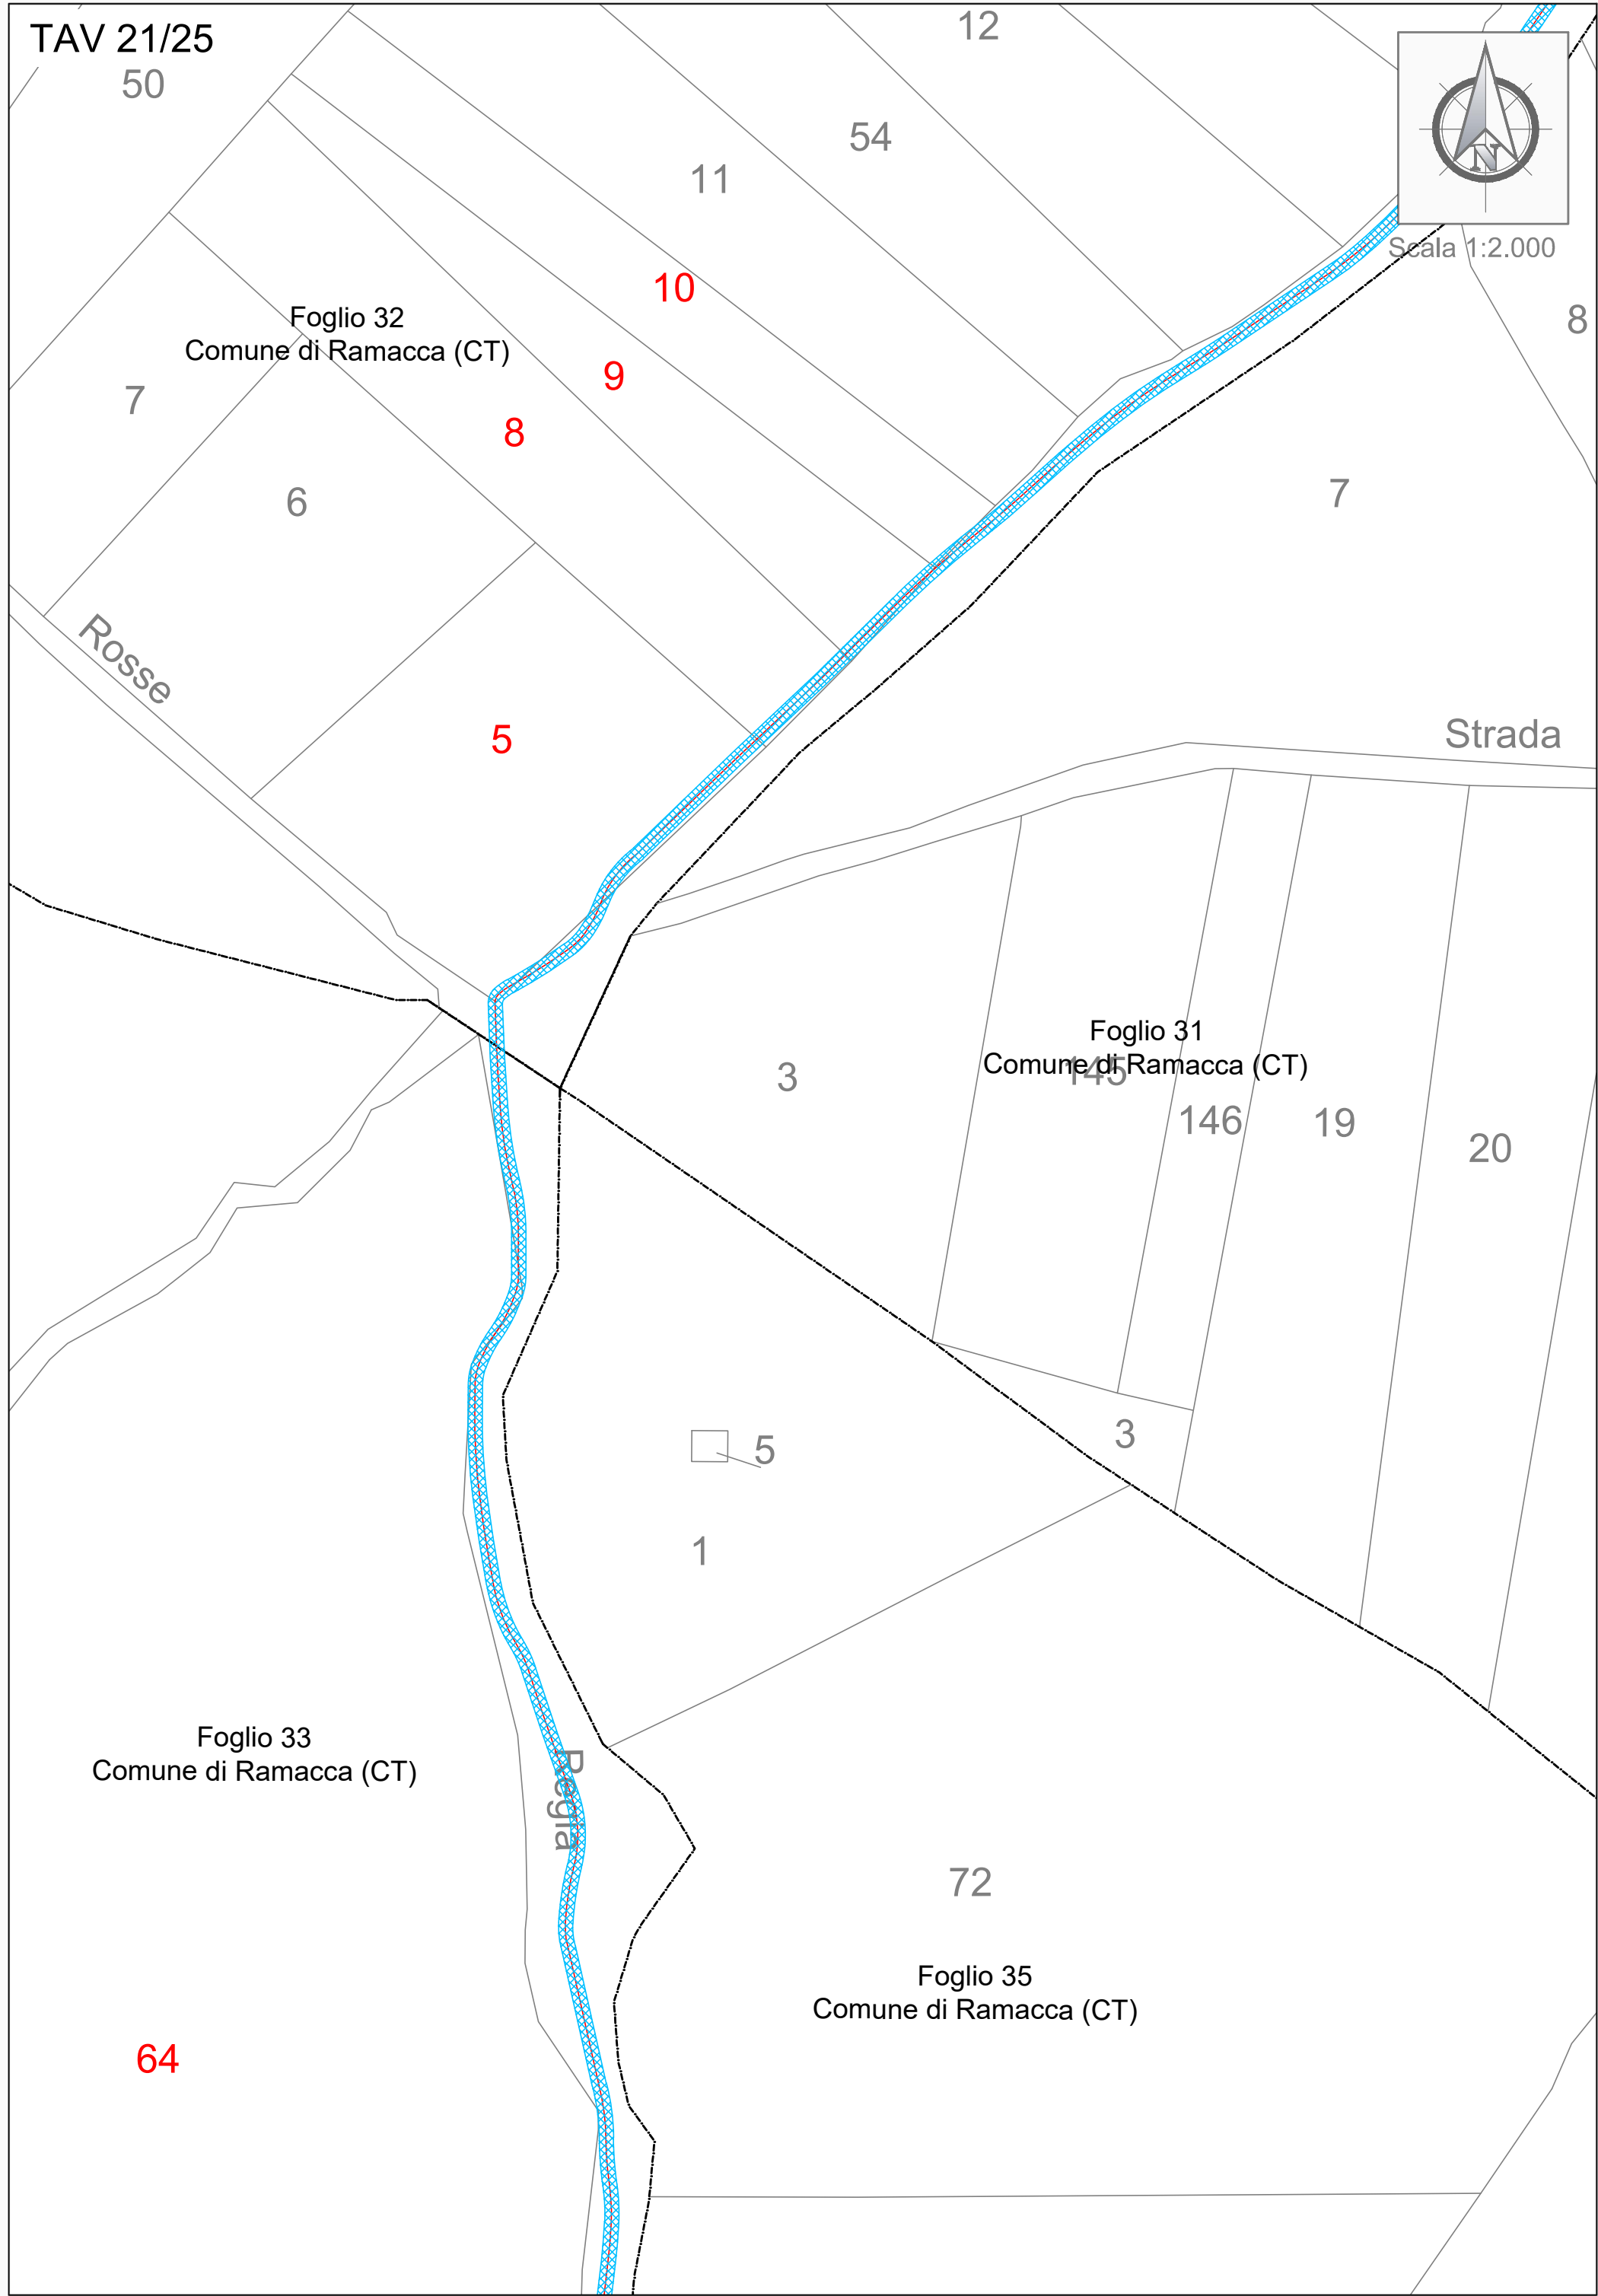

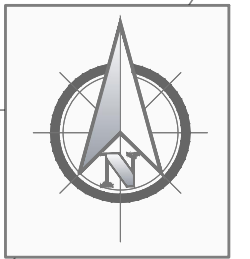

Scala 1:2.000  
127

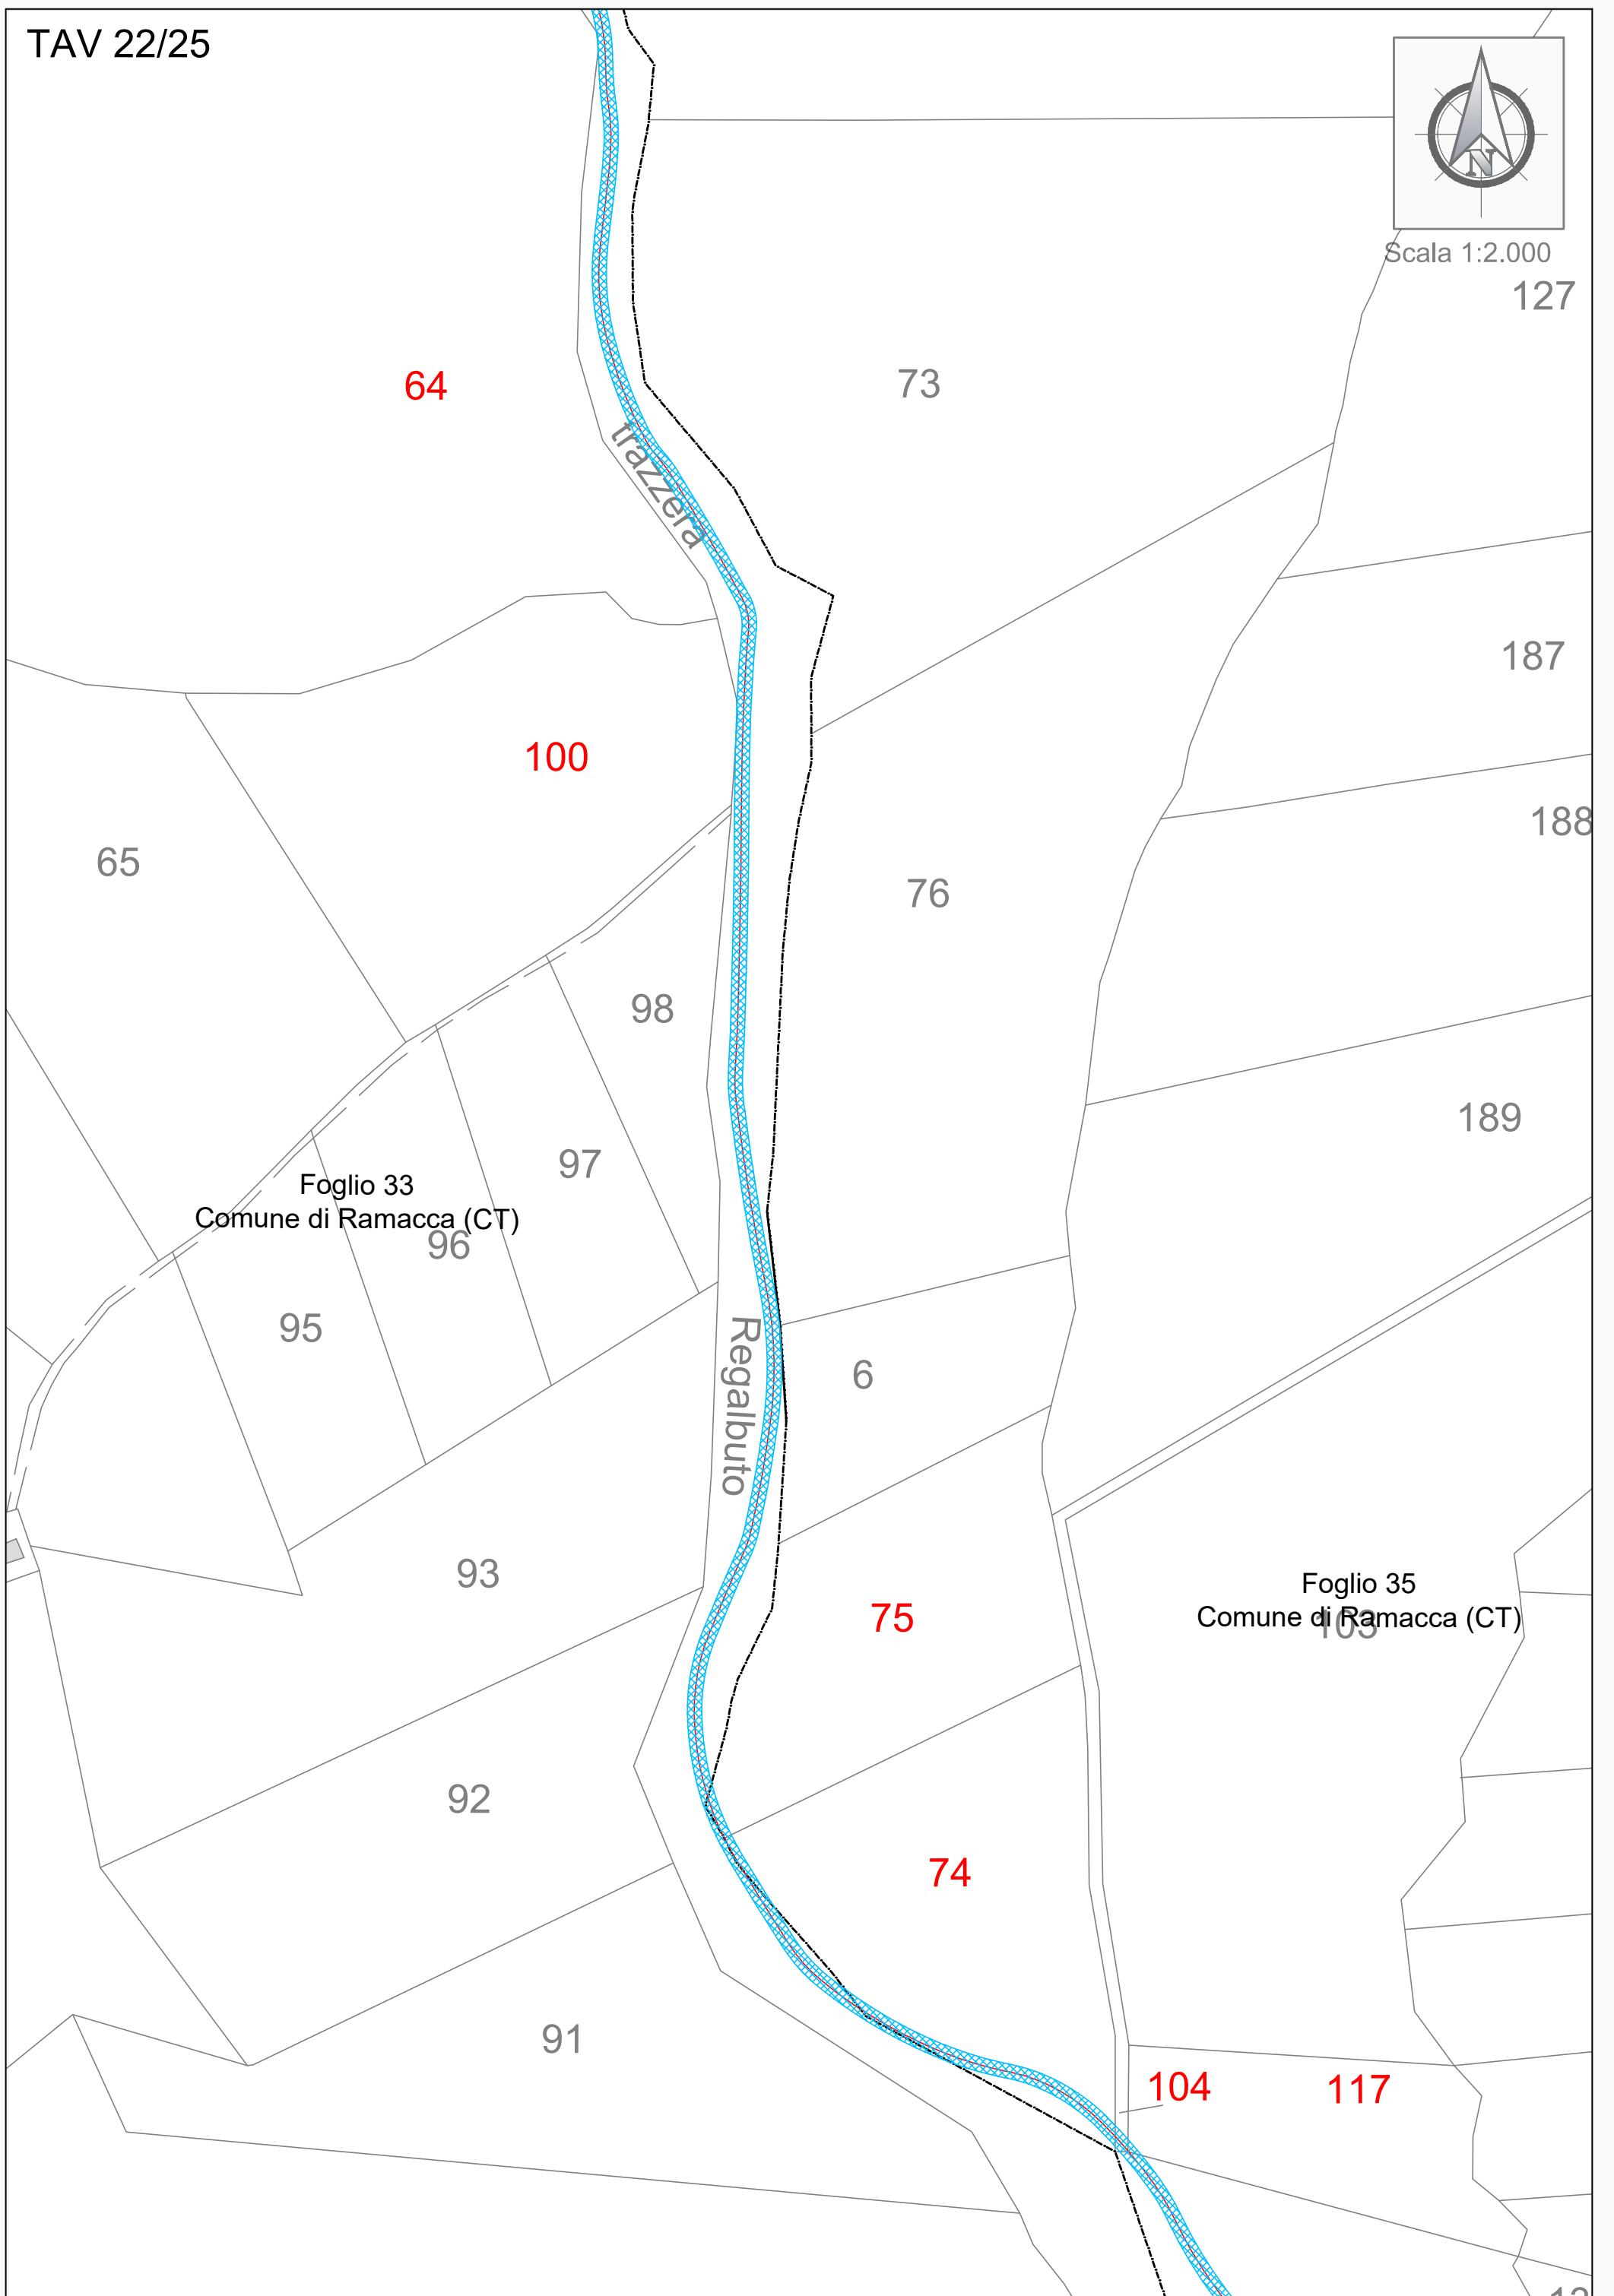

64

73

100

65

76

187

188

98

189

97

Foglio 33  
Comune di Ramacca (CT)

96

95

6

Regalbuto

Foglio 35  
Comune di Ramacca (CT)

93

75

103

92

74


91

104

117

127

TAV 23/25

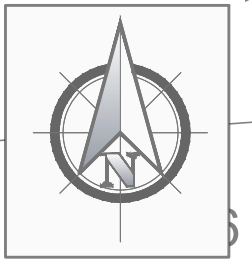

Scala 1:2.000

104

117

138

Caltagirone

139

137

Foglio 33  
Comune di Ramacca (CT)

140

146

Foglio 35  
Comune di Ramacca (CT)

147

149

63

Foglio 34  
Comune di Ramacca (CT)

Regio

232


55

149

110

150

TAV 24/25

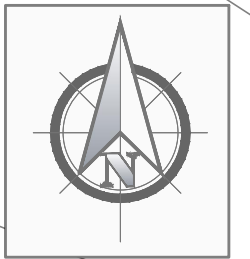

Scala 1:2.000

45

150

151

129

63

64

Lazzera

62

66

146

Foglio 36  
Comune di Ramacca (CT)

6

148

156

Foglio 34  
Comune di Ramacca (CT)

185

184


Regalbuto

81

151

152

TAV 25/25

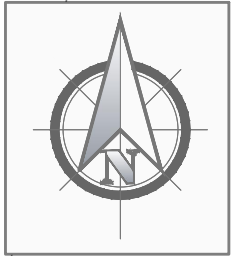

Scala 1:2.000  
103

Foglio 34  
Comune di Ramacca (CT)

172

150

81

78

76

154

77

153

Callagirone

Foglio 34  
Comune di Ramacca (CT)

Foglio 36  
Comune di Ramacca (CT)

147

29

83

30

104

146

157

89

87

88

53

Foglio 76  
Comune di Ramacca (CT)

48

47

90

156

46