


LEGENDA

- Confini provinciali
- Confini comunali
- Ingresso impianto
- Ingresso manutenzione
- Recinzione impianto
- Area impianto - Colture erbacee mellifere
- Cabina di Sottocampo
- Cabina di Raccolta
- Cabina di Centrale
- Moduli PV
- Viabilità interna impianto
- Fascia di mitigazione - Alberi di ulivo disposti su una fila



Sezione impianto, colture interfila e opere di mitigazione visiva
Confine tra l'impianto agrivoltaico e altre proprietà - Uliveto intensivo

Pianta opere di mitigazione visiva
Confine tra l'impianto agrivoltaico e altre proprietà - Uliveto intensivo

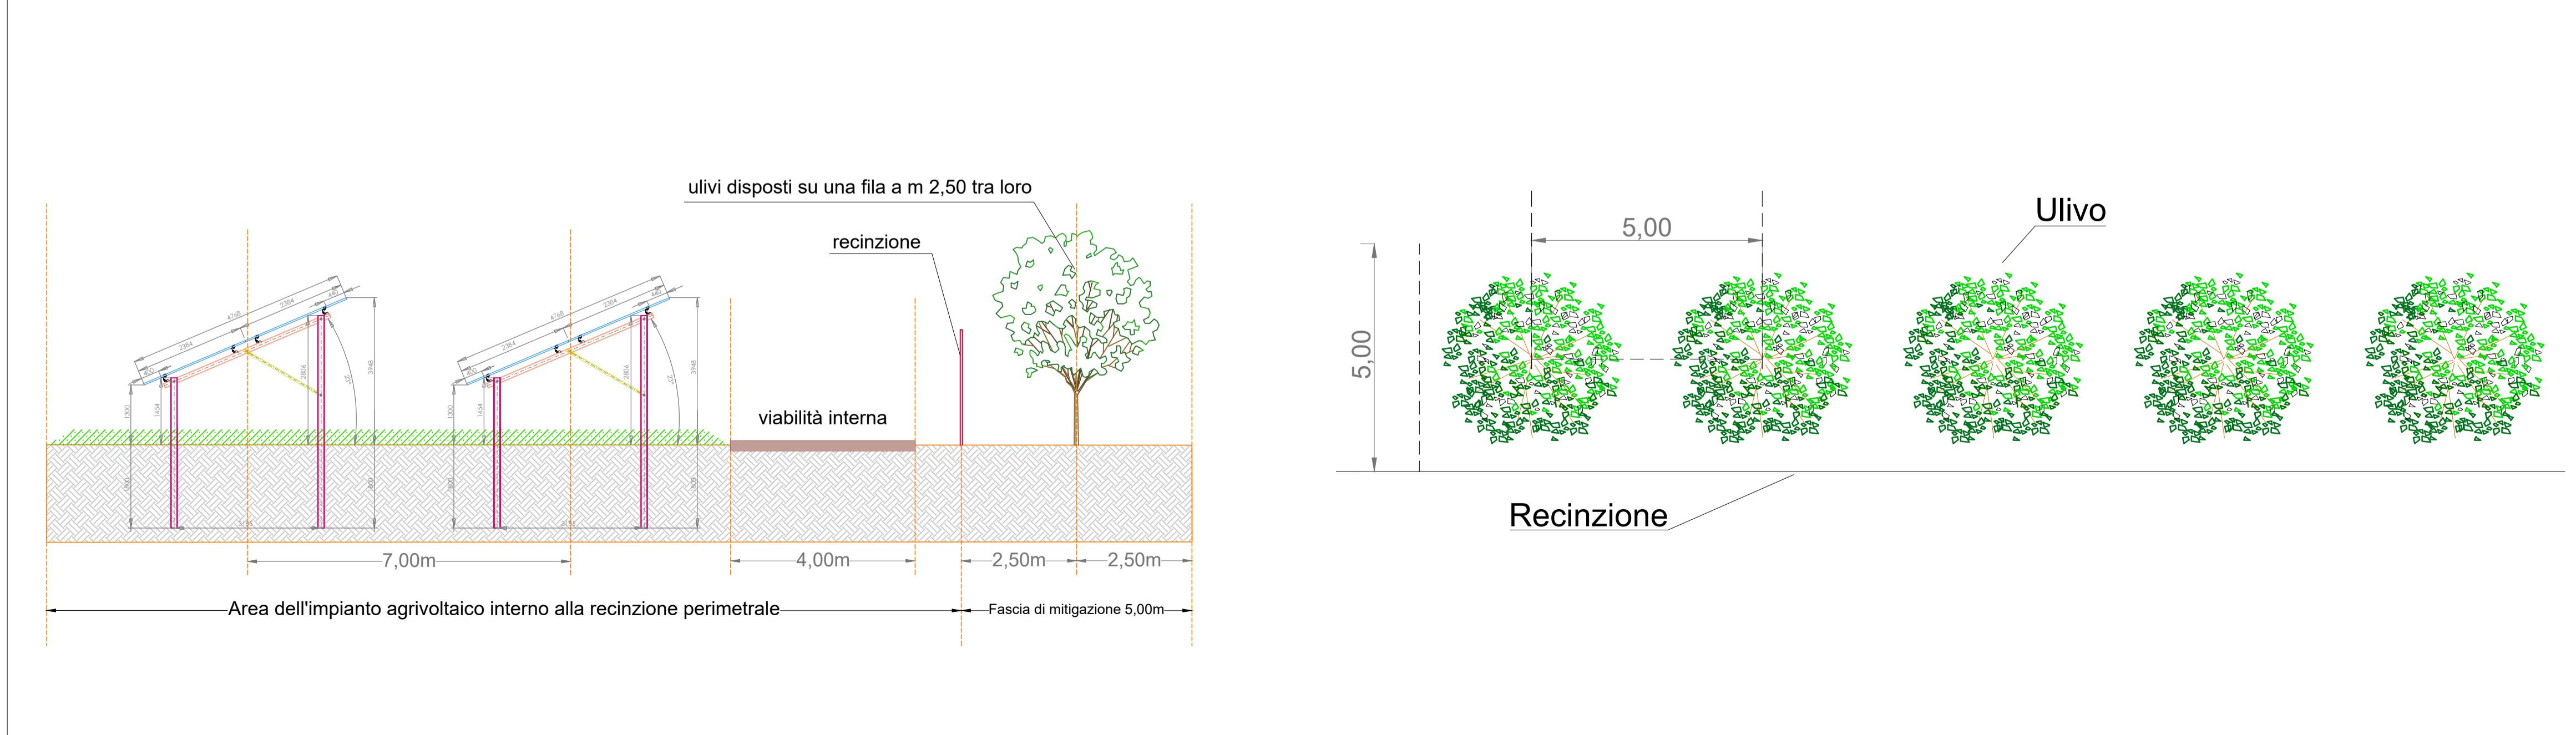

| REV. | DESCRIZIONE | DATA | REDATTO | CONTROL. | APPROV. |
|------|----------------------------|----------|---------|-------------|------------|
| 01 | EMISSIONE PER ENTI ESTERNI | 11/04/23 | URSO A. | LOMBARDO A. | NASTASI A. |
| 00 | EMISSIONE PER COMMENTI | 03/04/23 | URSO A. | LOMBARDO A. | NASTASI A. |

Committente:

DS ITALIA 7 S.r.l.

Sede legale in Via del Plebiscito, 112, 00186, Roma
Partita I.V.A. 16295141002 - PEC: dskolio7@legimail.it

Società di Progettazione: **Intex group** Ingegneria & Innovazione

Via Jonica, 16 - Loc. Belvedere - 96100 Siracusa (SR) Tel. 0931.1663409
web: www.intexgroup.it e-mail: info@intexgroup.it

Progettato: **IMPIANTO AGRIVOLTAICO "AGIRA"** Progettata/Resp. Tecnico:

Dott. Ing. Antonino Signorello
Ordine degli Ingegneri della Provincia di Catania n° 6105 sez. A

Tavola: **PLANIMETRIA DELL'AREA CON UBICAZIONE DELLE COLTURE E INTERVENTI DI MITIGAZIONE**

| | | | | |
|----------------|---------------------------------------|---------------|----------|----------------------------|
| Scala: 1:5.000 | Nome DIS./FILE: C21032S05-VA-EA-06-01 | Allegato: 1/1 | F.to: A0 | Livello: DEFINITIVO |
|----------------|---------------------------------------|---------------|----------|----------------------------|

Il presente documento è di proprietà della ANEX GROUP s.r.l.
E' vietata la comunicazione a terzi o la riproduzione senza il preventivo permesso scritto della suddetta.
La società tutela i propri diritti e rigore di Legge.