PLANIMETRIA ASSE R-SAL22 - scala 1:1.000

LEGENDA	
	POSIZIONE AEROGENERATORE
R-SAL01	NOME AEROGENERATORE
	VIABILITA' DI PROGETTO
	SCARPATA IN RILEVATO 2/3
	SCARPATA IN STERRO 1/1

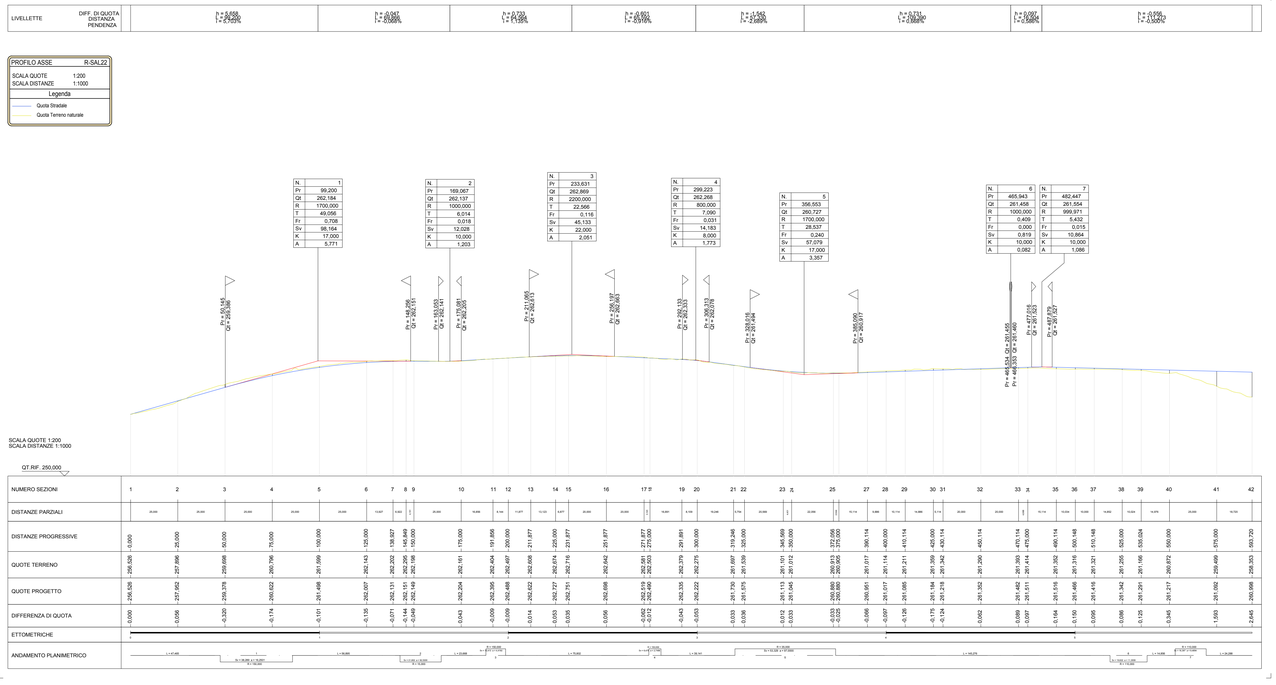

REGIONE SICILIA

Libero Consorzio Comunale di Trapani

COMUNI DI TRAPANI, SALEMI, MISILISCEMI E MARSALA

PROGETTO

INTEGRALE RICOSTRUZIONE PARCO EOLICO "SALEMI-TRAPANI"

PROGETTO DEFINITIVO

COMMITTENTE

ENGIE Rinnovabili S.p.A.
Viale Giorgio Ribotta, 31
00144 Roma

andrea fiocchi
18.05.2023
11:46:32
GMT+01:00

PROGETTISTA

Hydro Engineering s.s.
di Damiano e Mariano Galbo
via Rossotti, 39
91011 Alcamo (TP) Italy

galbo
mariano
11.05.2023
14:43:42
GMT+00:00

Ing. Mariano Galbo N. 724 SEZIONE A SETTORE INDUSTRIALE PROV. TRAPANI

OGGETTO DELL'ELABORATO

Planimetria e profilo Asse R-SAL22

REV.	DATA	ATTIVITA'	REDATTO	VERIFICATO	APROVATO
0	12/2022	PRIMA EMISSIONE	FB	PA	MG

CODICE PROGETTISTA	DATA	SCALA	FORMATO	FOGLIO	CODICE COMMITTENTE
RST-PD-D0037	12/2022	1:1000	A0	1 di 1	INIP. DISC. TIPO DOC. PROGR. REV.

NOME FILE: RST-PD-D0037_R0 - Planimetria e profilo Asse R-SAL22.dwg

ENGIE Rinnovabili S.p.A. si riserva tutti i diritti su questo documento che non può essere ceduto nepppure parzialmente senza la sua autorizzazione scritta.

ISO A0