




LEGENDA	
	POSIZIONE AEROGENERATORE
	NOME AEROGENERATORE
	SCARPATA IN RILEVATO 2/3
	SCARPATA IN STERRO 1/1

PLANIMETRIA ASSE R-TP01 - scala 1:1.000

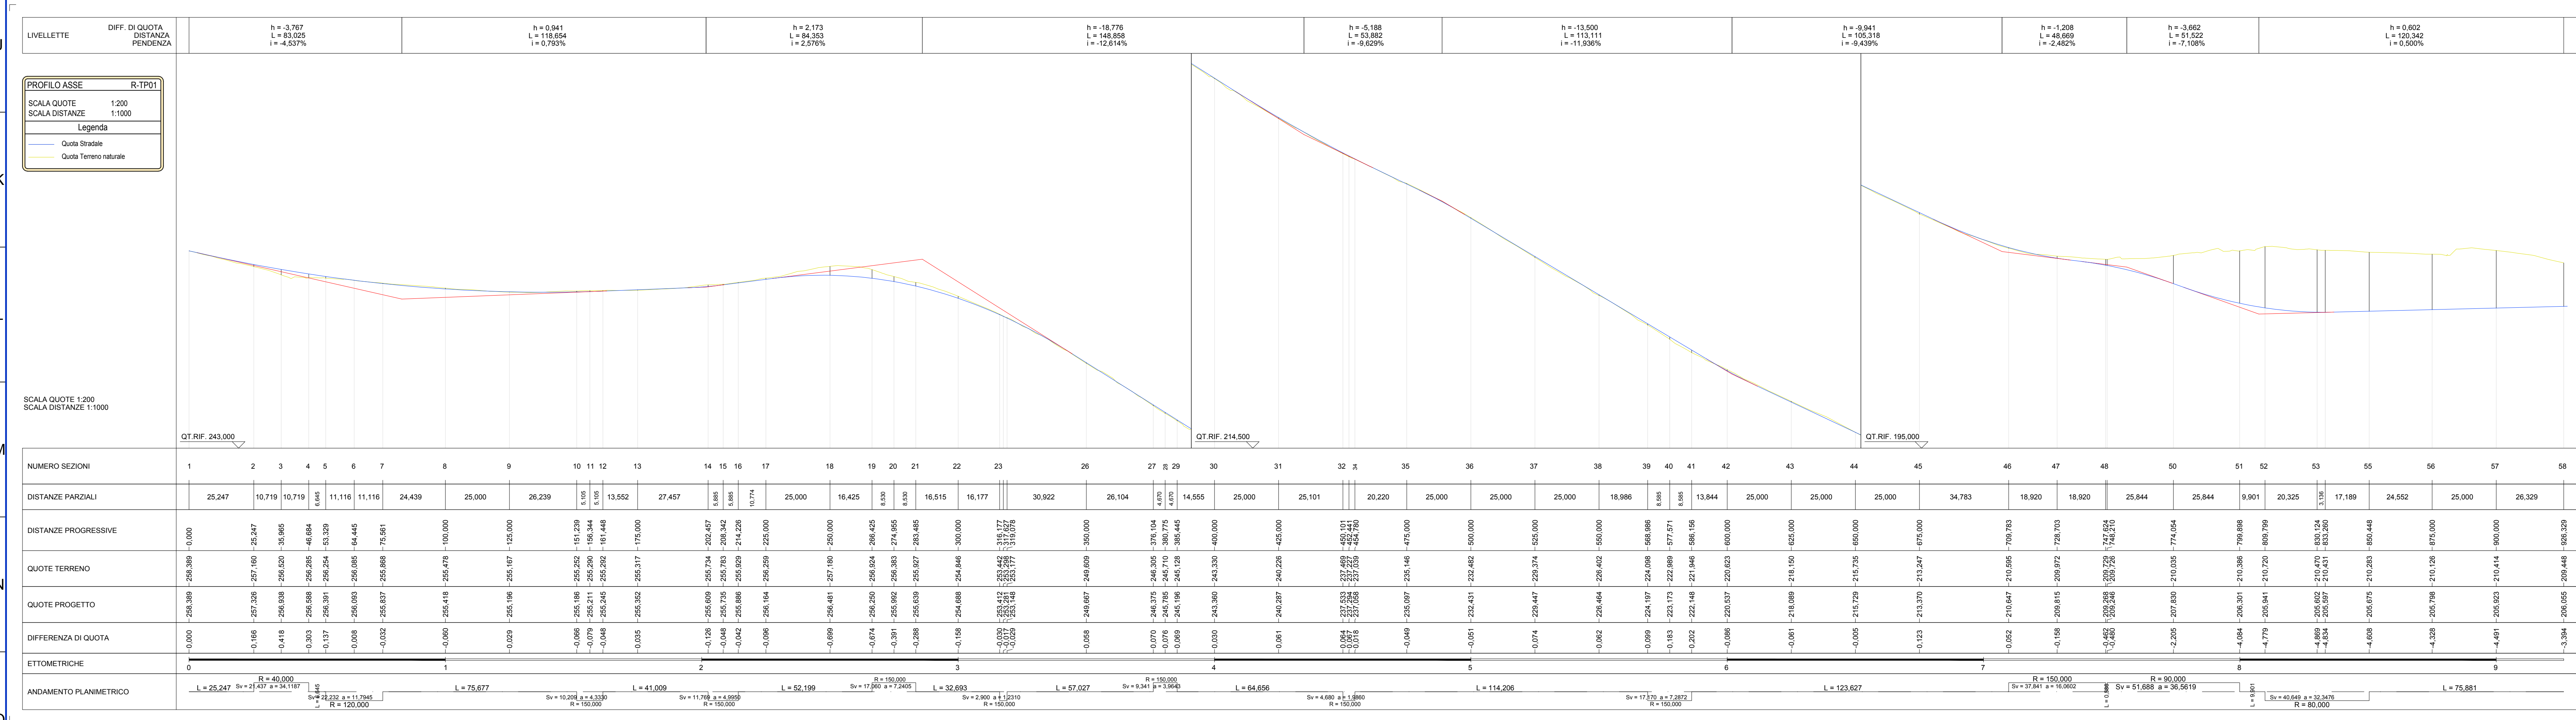

**REGIONE SICILIA**  
Libero Consorzio Comunale di Trapani  
COMUNI DI TRAPANI, SALEMI, MISILISCEMI E MARSALA

PROGETTO INTEGRALE RICOSTRUZIONE PARCO EOLICO  
"SALEMI-TRAPANI"

PROGETTO DEFINITIVO

COMITENTE:

PROGETTISTA:

OGGETTO DELL'LABORATO: **Planimetria e profilo Asse R-TP01**

REV.	DATA	ATTIVITA'	REDATTO	VERIFICATO	APPROVATO
0	12/2022	PRIMA EMISSIONE	FB	PA	MG

CODICE PROGETTISTA	DATA	SCALA	FORMATO/FOLIO	CODICE COMMITENTE
RST-PD-0041	12/2022	1:1000	A0 1 di 1	IMP - LOC - 120/000 - PROJ - REV

NOME FILE: RST-PD-0041\_R0 - Planimetria e profilo Asse R-TP01.dwg  
 ENGIE Rinnovabili S.p.A. in viale Italia 1/189 in questo documento che non può essere riprodotto o parzialmente parzialmente senza la sua autorizzazione scritta.