
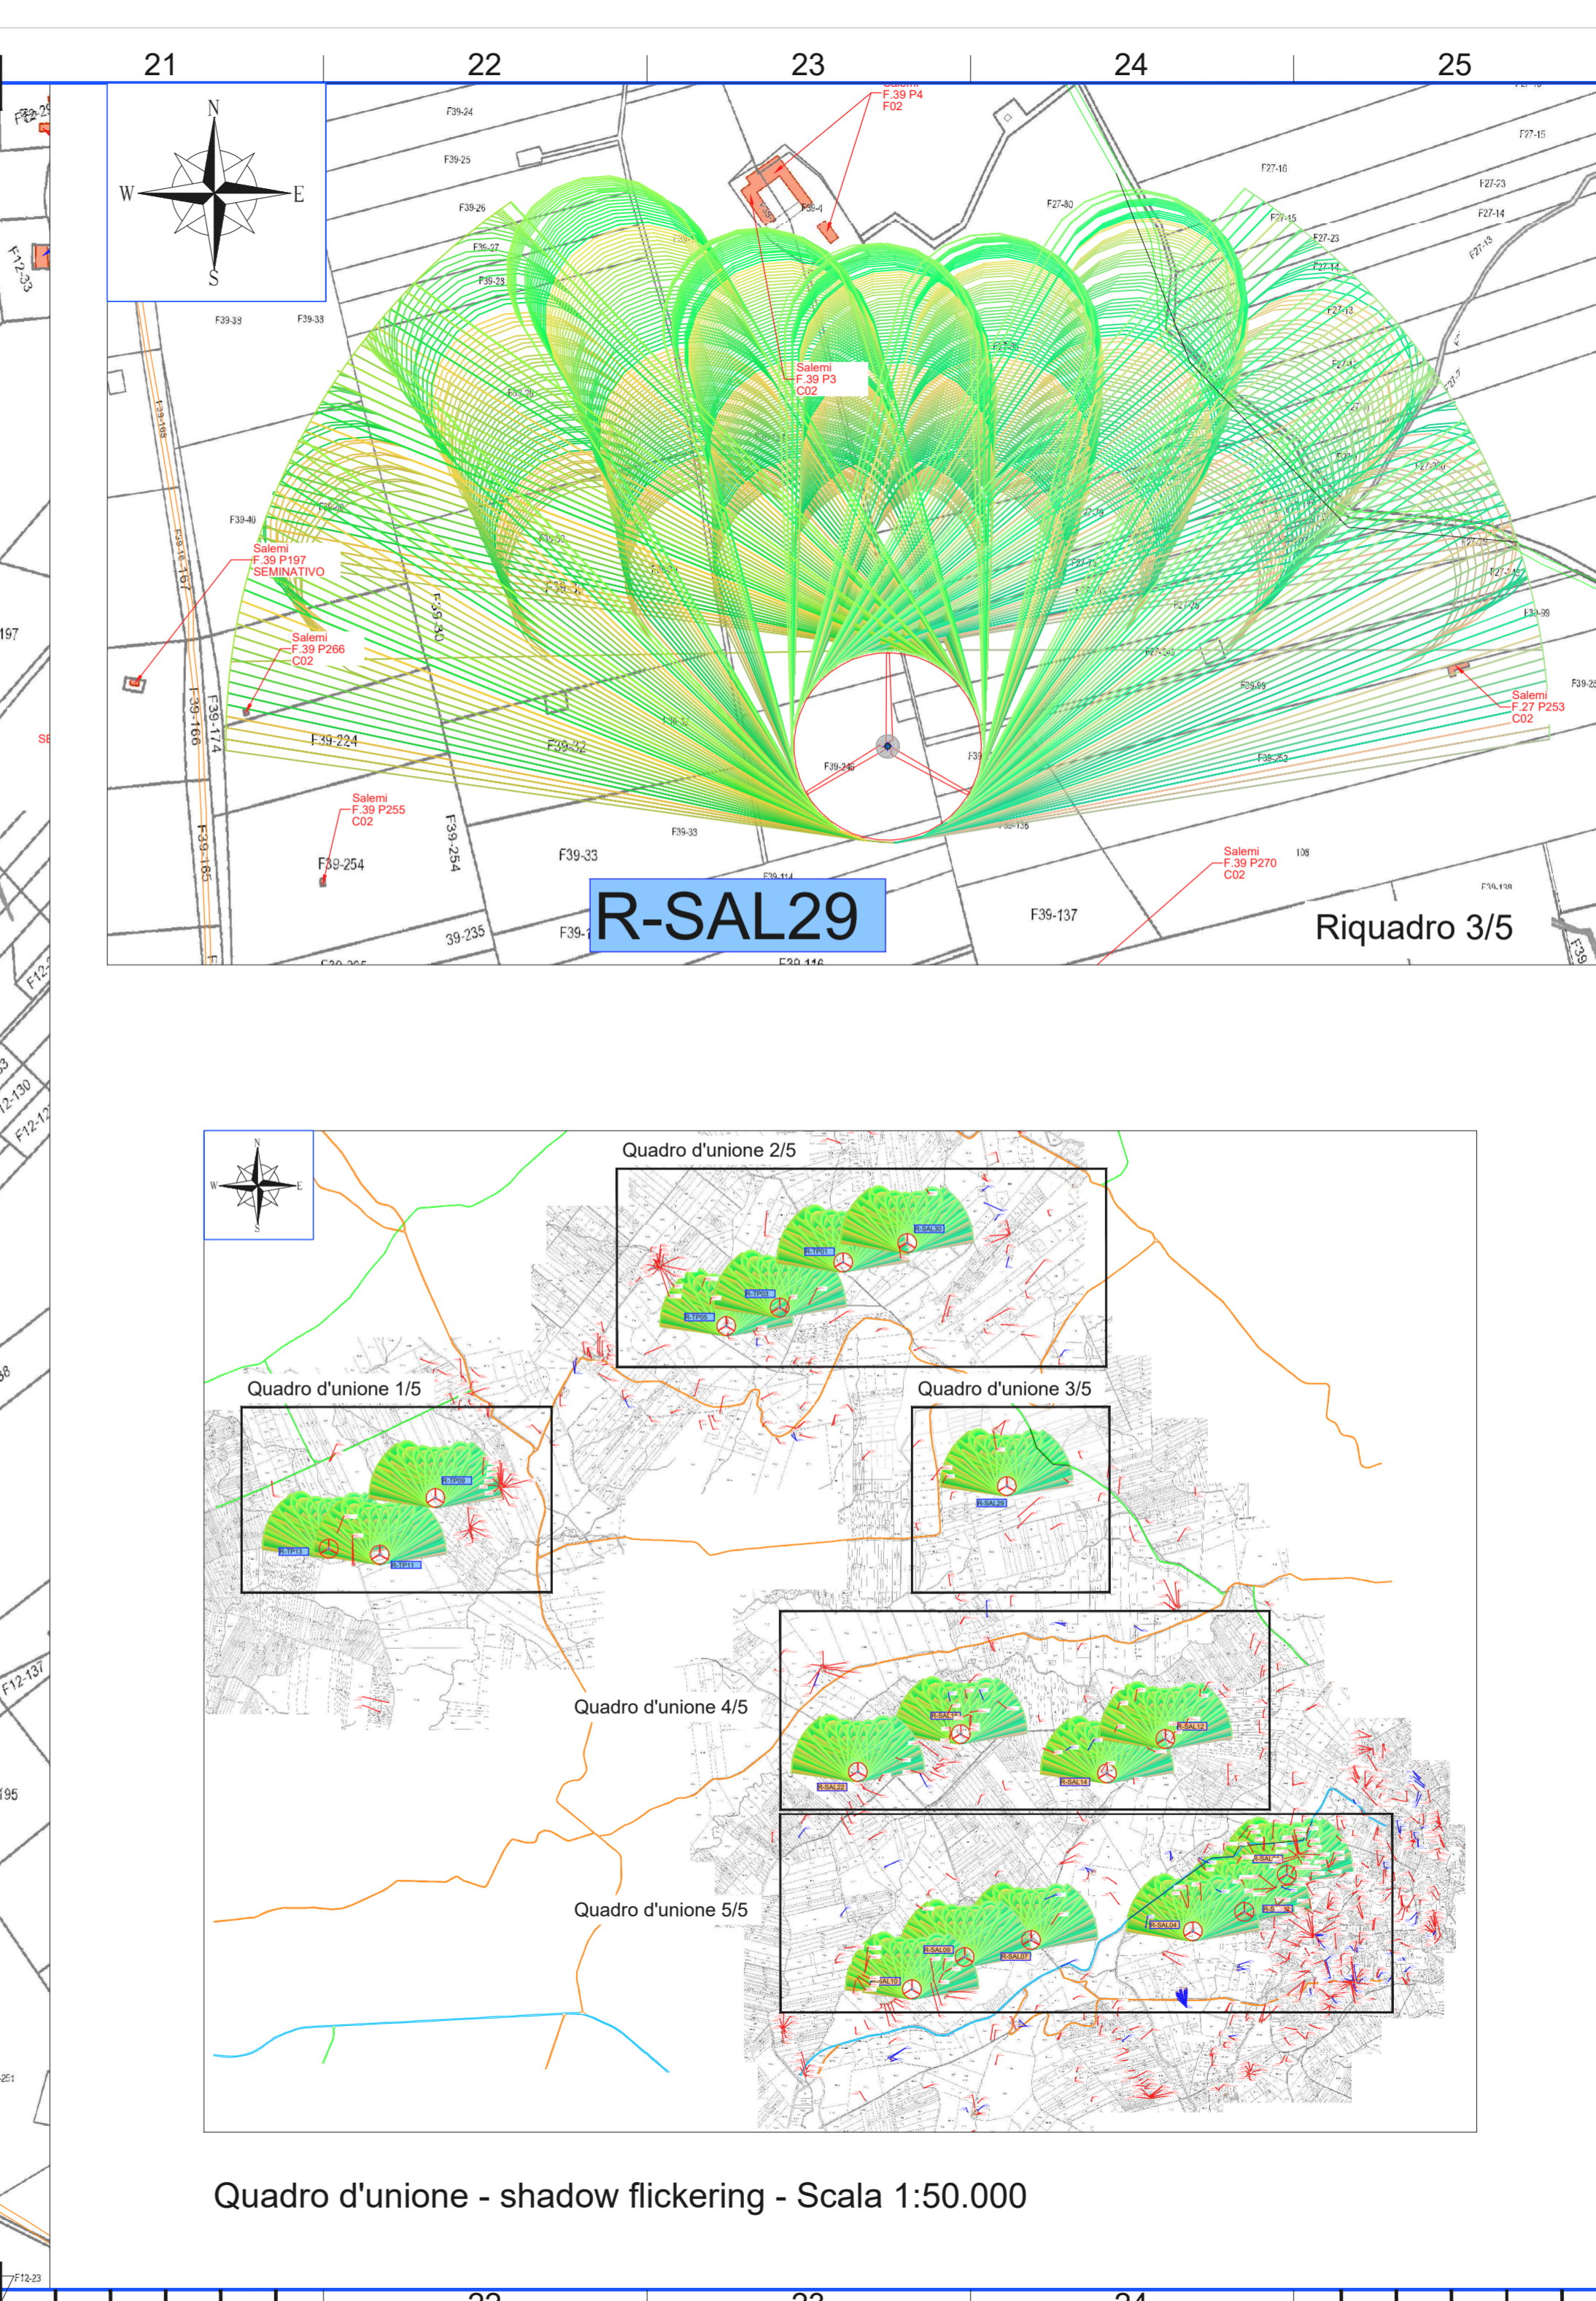
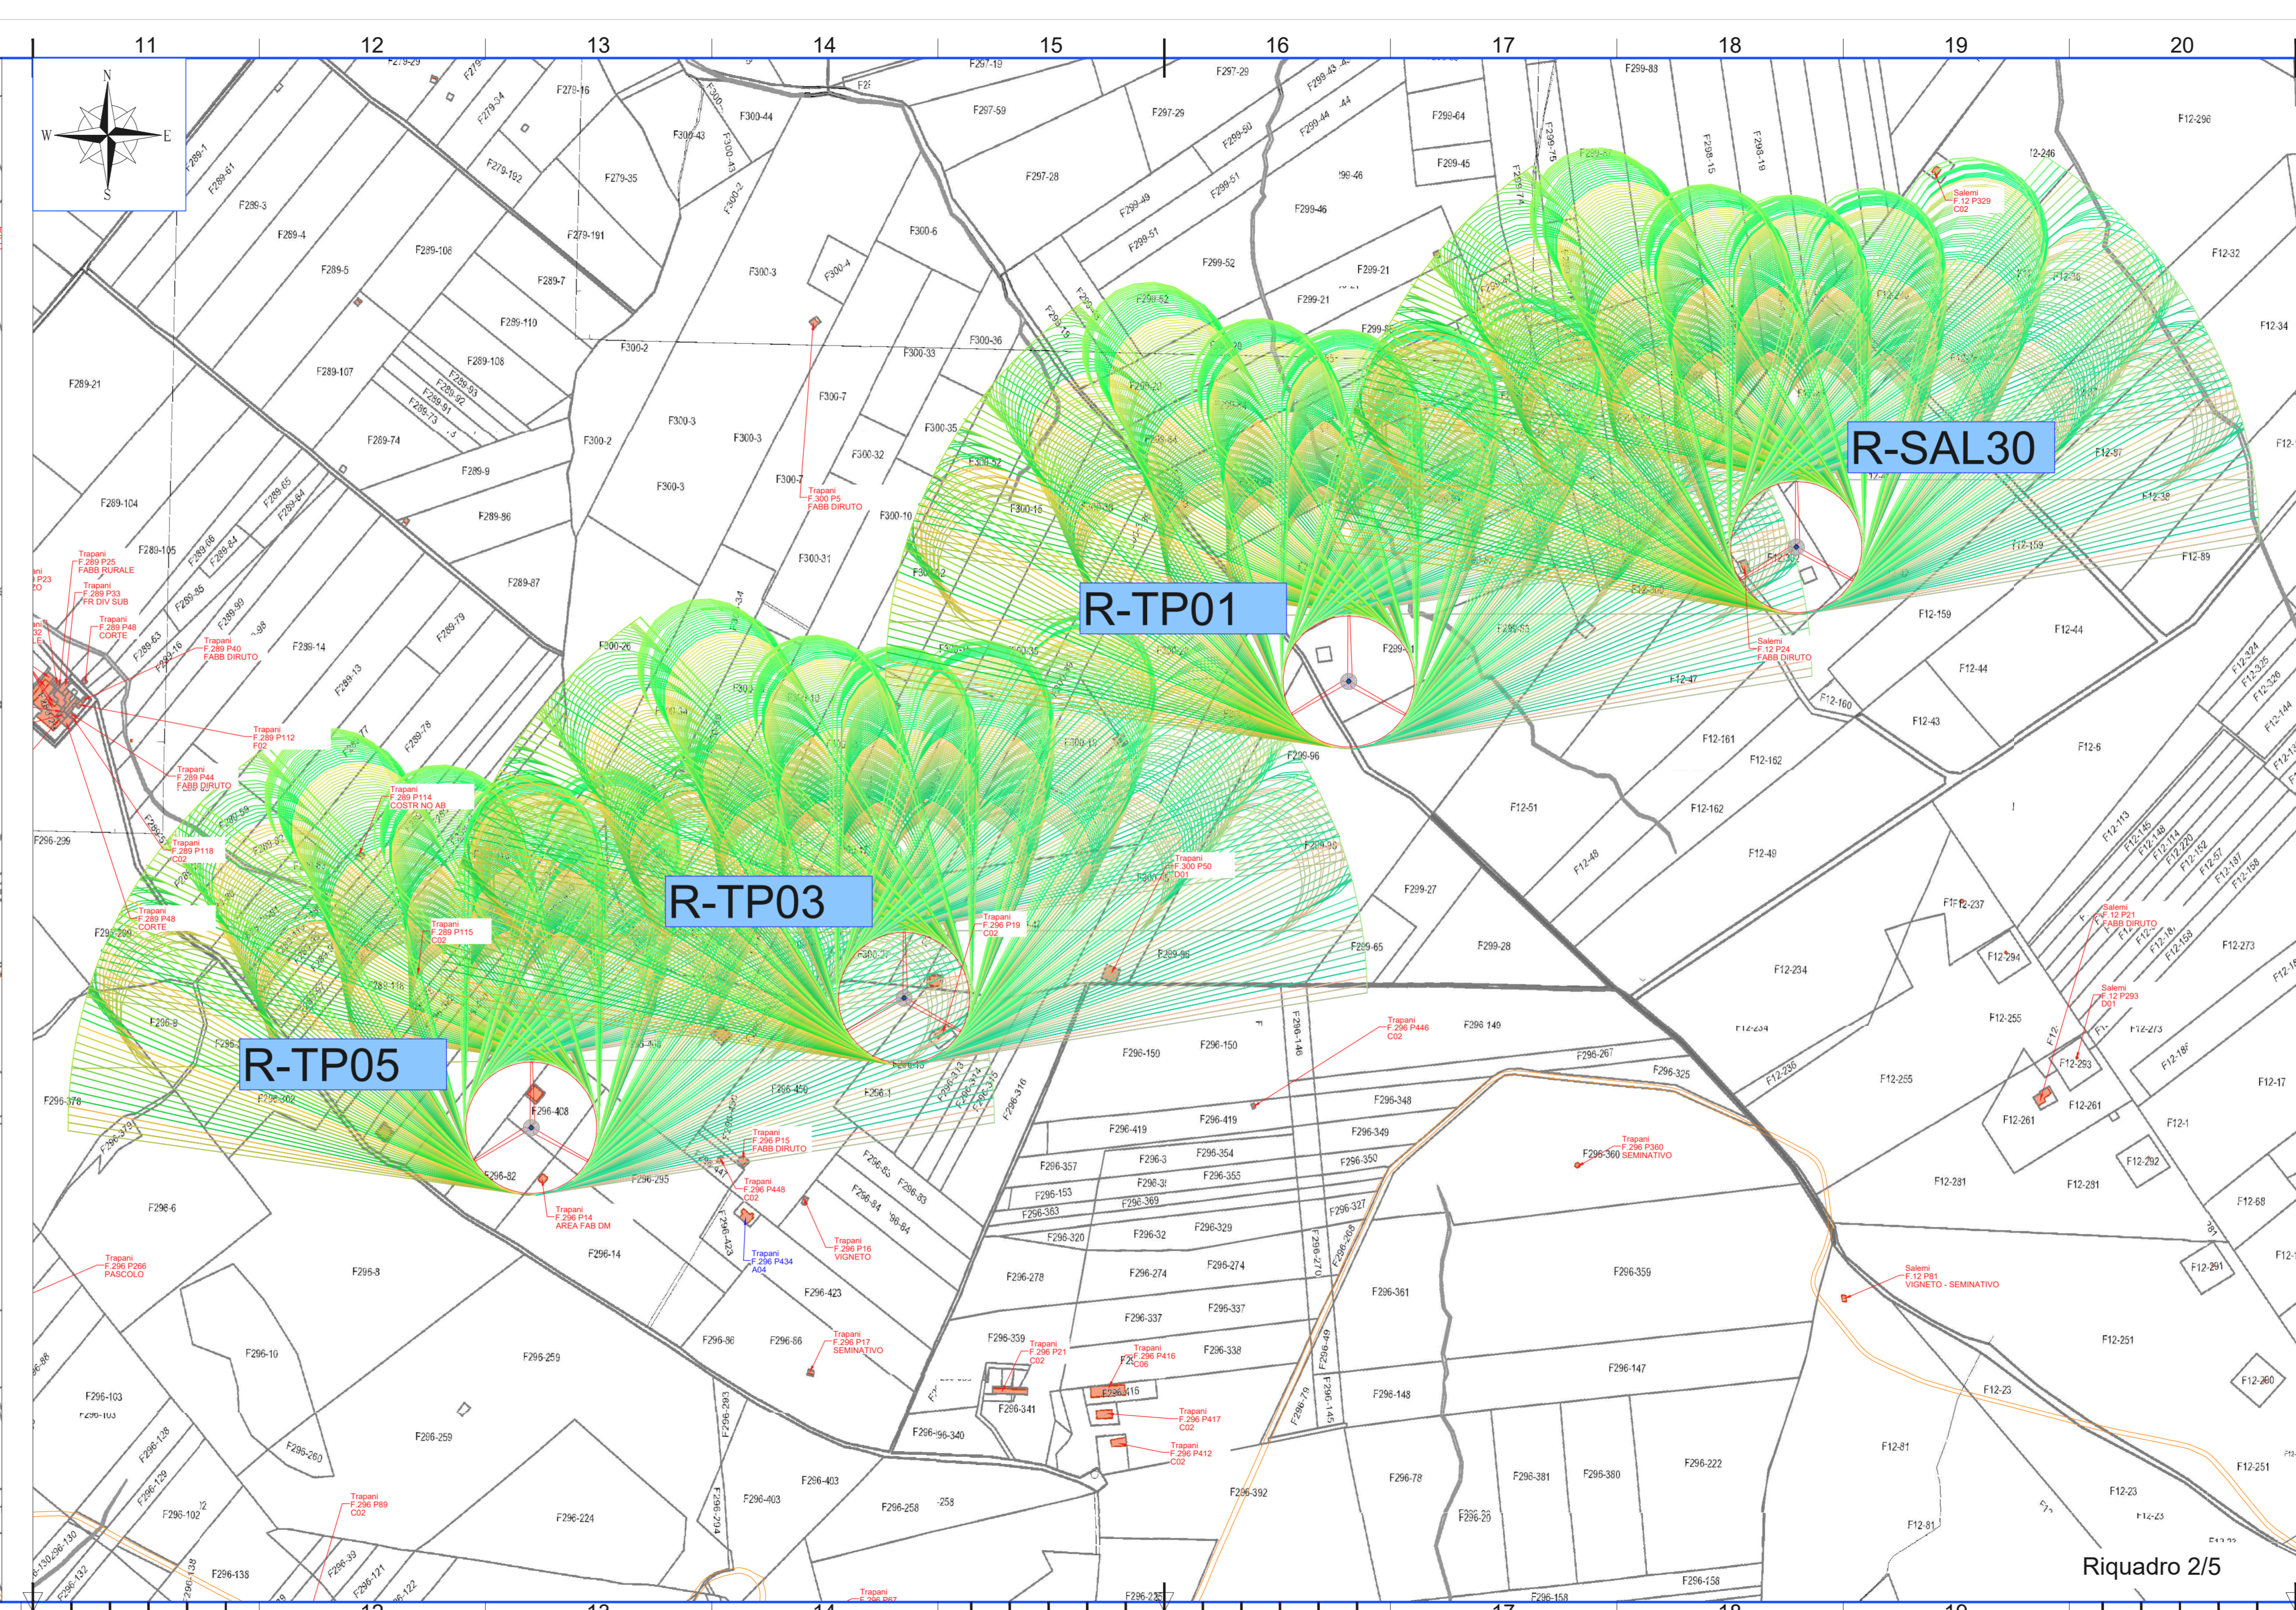


CODICE ELABORATO	OGGETTO DELL'ELABORATO	PAGINA
RST-SA-R0012_R0	INTEGRALE RICOSTRUZIONE PARCO EOLICO "SALEMI-TRAPANI" STUDIO EVOLUZIONE OMBRA	15

## **6 ALLEGATO 1 – MAPPE DI PROIEZIONE DELL'OMBRA INDOTTA DAGLI AEROGENERATORI – STAGIONE AUTUNNALE**

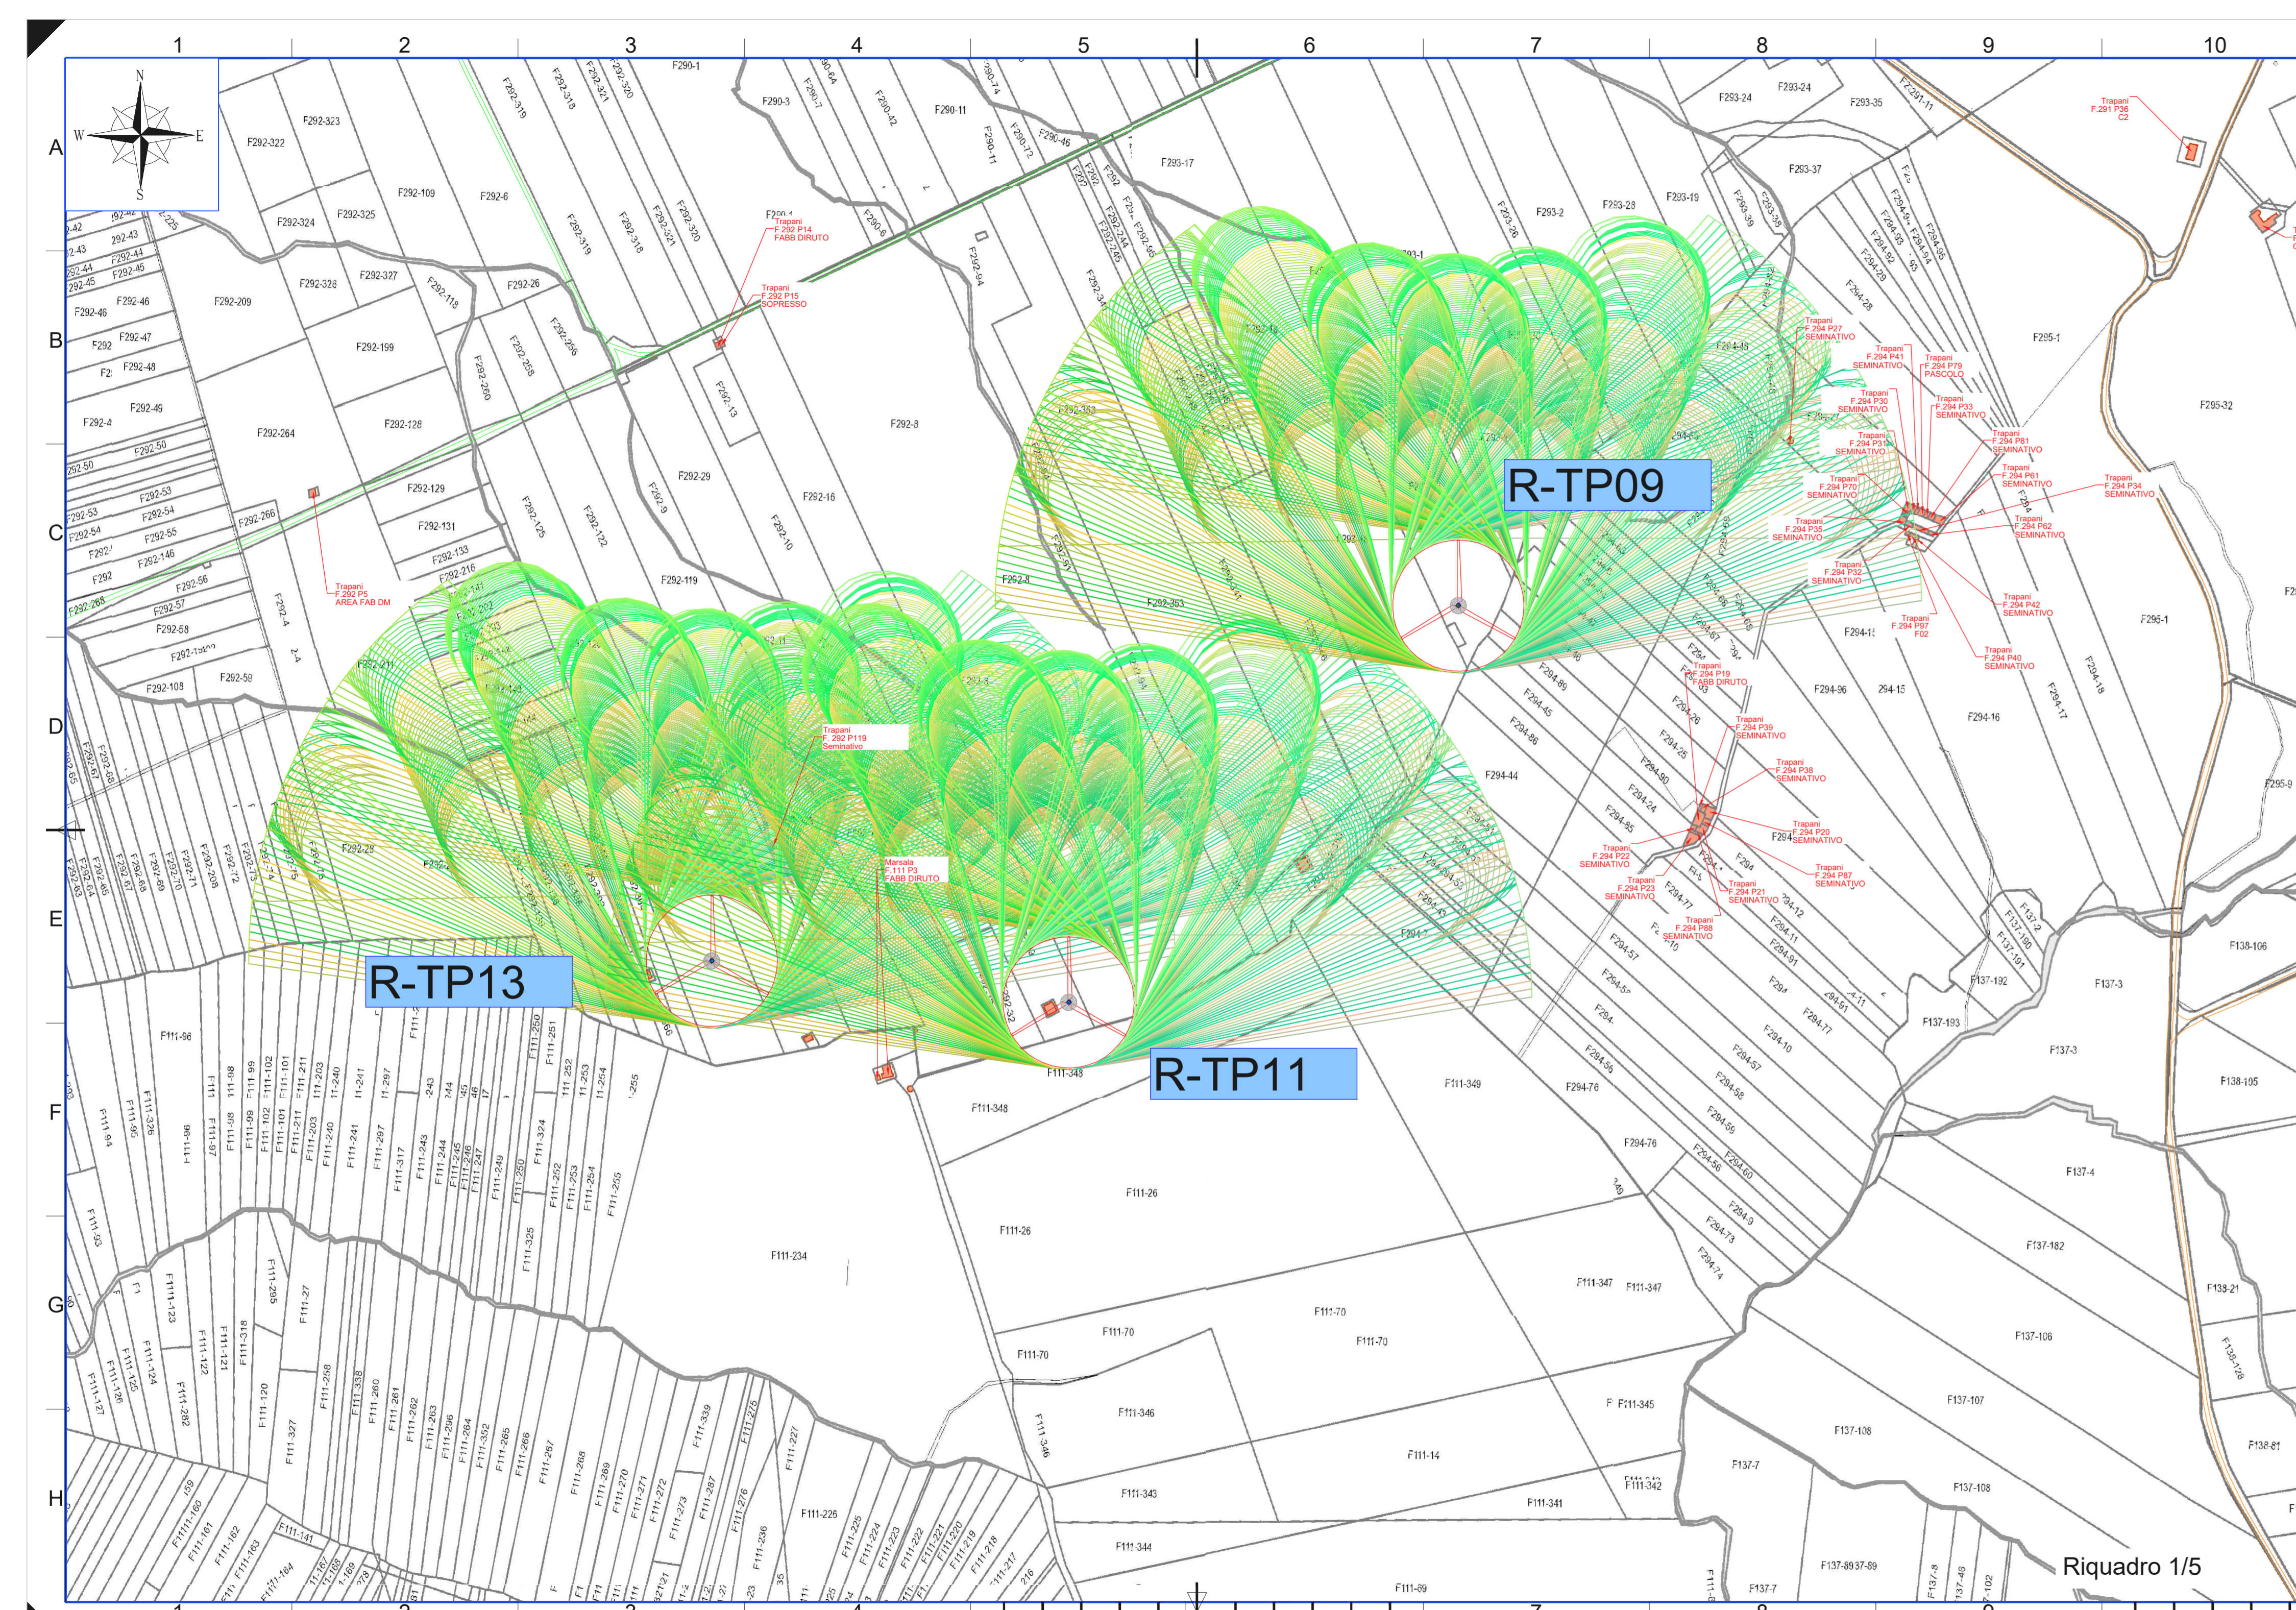

**REGIONE SICILIA**  
 Libero Consorzio Comunale di Trapani  
 COMUNI DI TRAPANI, SALEMI, MISILISCEMI E MARSALA

PROGETTO **INTEGRALE RICOSTRUZIONE PARCO EOLICO "SALEMI-TRAPANI"**

PROGETTO DEFINITIVO

COMMITTENTE **ENGIE**  
 ENGIE Rinnovabili S.p.A.  
 Viale Giorgio Ribotta, 31  
 00144 Roma

PROGETTISTA **HE** **Hydro Engineering s.r.l.**  
 di Dottorato e Floriano Galbo  
 via Rossotti, 39  
 91011 Alcamo (TP) Italy



OGGETTO DELL'ELABORATO  
 Studio evoluzione ombra (shadow flickering)  
 Allegato 1 - Ombreggiamento stagione autunnale

REV.	DATA	ATTIVITA'	REDATTO	VERIFICATO	APPROVATO
0	12/2022	PRIMA EMISSIONE	EG	PA	MG

CODICE PROGETTISTA	DATA	SCALA	FORMATO	FOGLIO	CODICE COMMITTENTE
RST-SA-R0012	12/2022	1:5.000	A3x6	1 di 2	IMP. DEC. TIP. DOC. PROJ. REV.

NOME FILE: Shadow - autunnale - Copia.dwg  
ENGIE Rinnovabili S.p.A. si riserva tutti i diritti su questo documento che non può essere riprodotto neppure parzialmente senza la sua autorizzazione scritta.

Quadro d'unione - shadow flickering - Scala 1:50.000

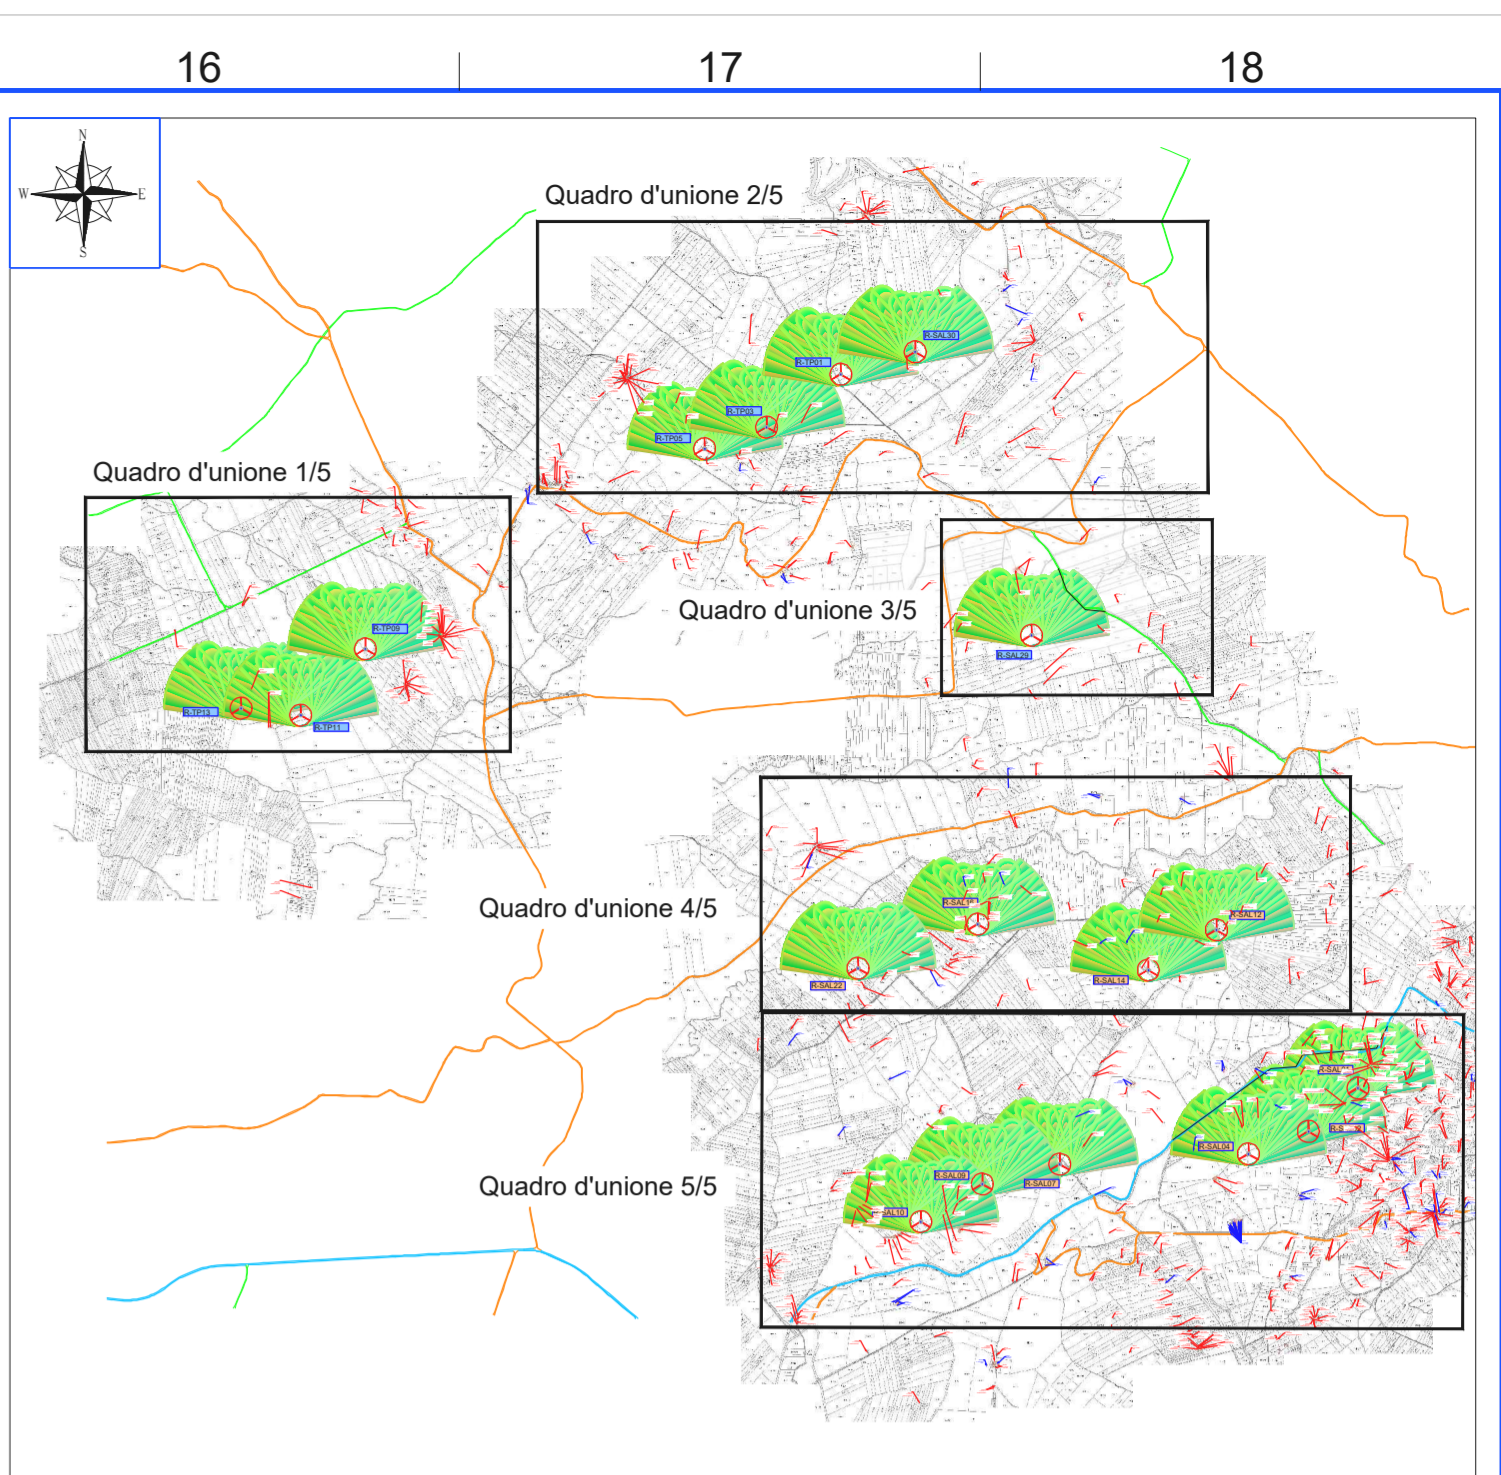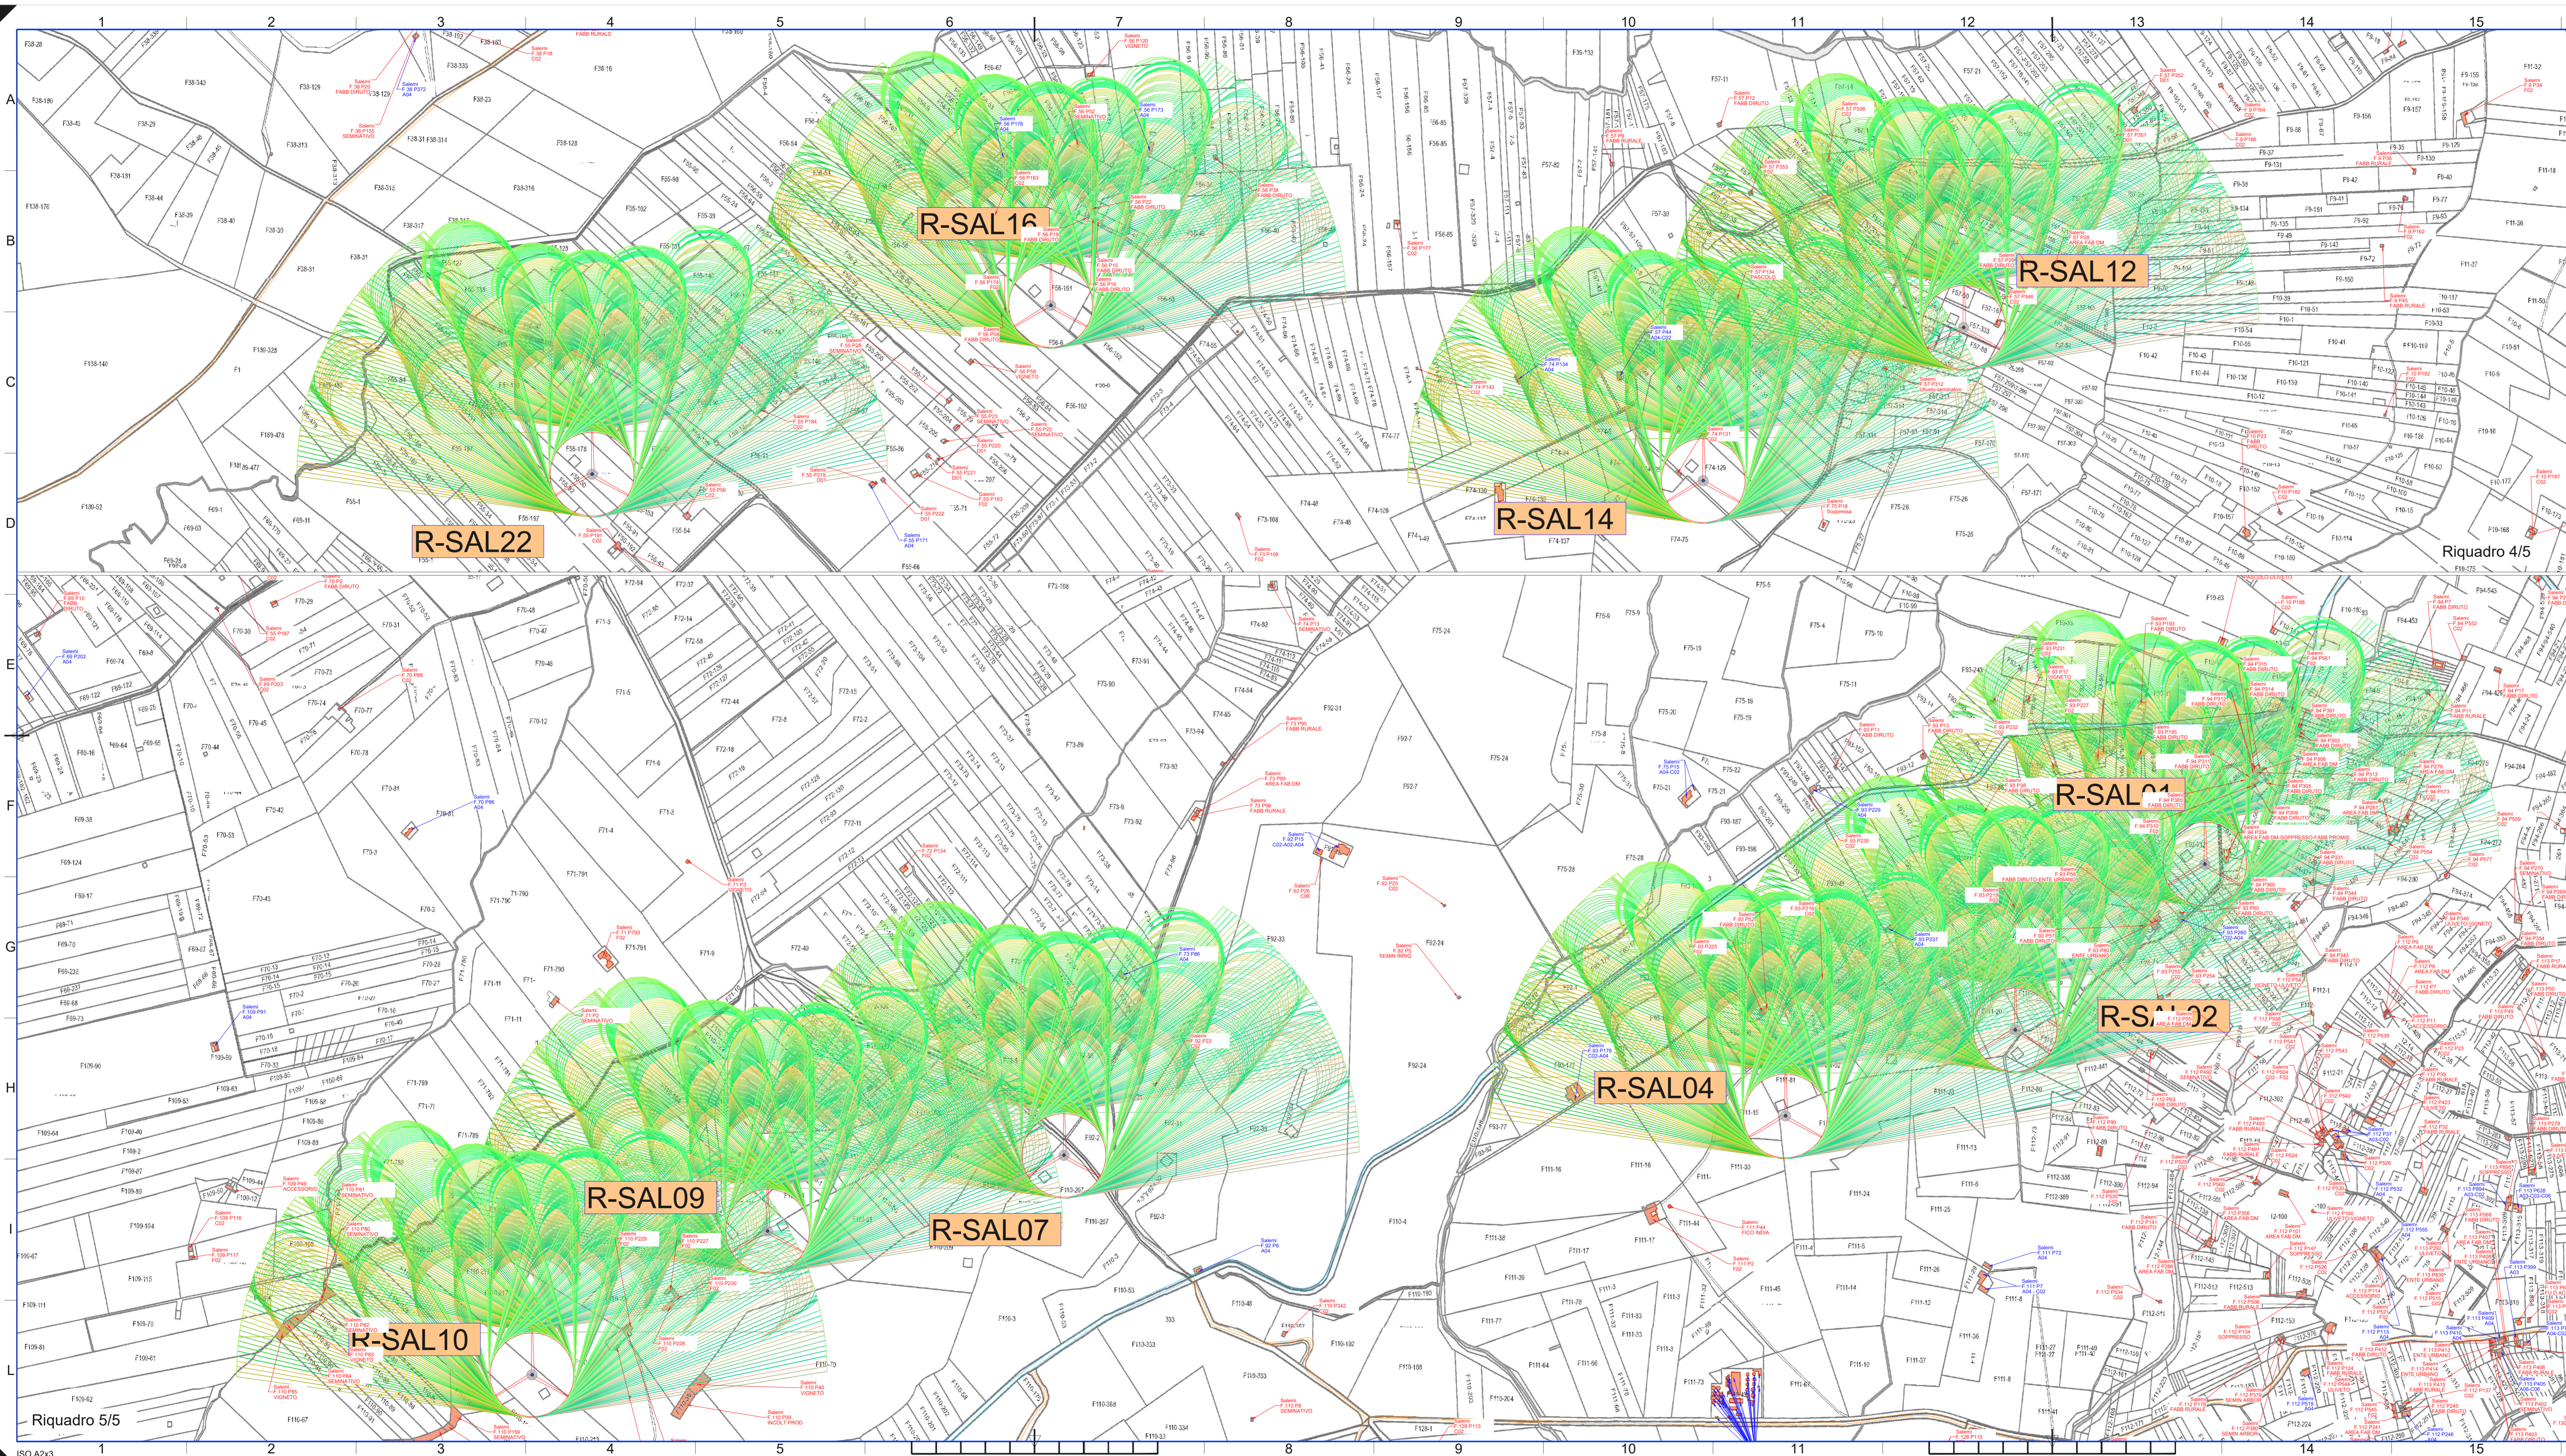

Quadro d'unione - shadow flickering - Scala 1:50.000

- Strada di bonifica
- Strada provinciale
- Strada statale

**REGIONE SICILIA**  
 Libero Consorzio Comunale di Trapani  
 COMUNI DI TRAPANI, SALEMI, MISILISCEMI E MARSALA

PROGETTO **INTEGRALE RICOSTRUZIONE PARCO EOLICO "SALEMI-TRAPANI"**

PROGETTO DEFINITIVO

COMMITTENTE  
  
 ENGIE Rinnovabili S.p.A.  
 Viale Giorgio Robotta, 31  
 90144 Roma

PROGETTISTA  
  
 Hydro Engineering s.s.  
 di Damiano e Mariana Galbo  
 via Rossetti, 39  
 91021 Alcamo (TP) Italy

OGGETTO DELL'ELABORATO  
 Studio evoluzione ombra (shadow flickering)  
 Allegato 1 - Ombreggiamento stagione autunnale

REV.	DATA	ATTIVITA'	REDATTO	VERIFICATO	APPROVATO
0	12/2022	PRIMA EMISSIONE	EG	PA	MG

CODICE PROGETTISTA	DATA	SCALA	FORMATO FOGLIO	CODICE COMMITTENTE
RST-SA-R0012	12/2022	1:5.000	A2x3 2 di 2	IMP ENGIE TIRODOCI PISGRI REV

NGE Rinnovabili S.p.A. si riserva tutti i diritti su questo documento che non può essere riprodotto neppure parzialmente senza la sua autorizzazione scritta.