
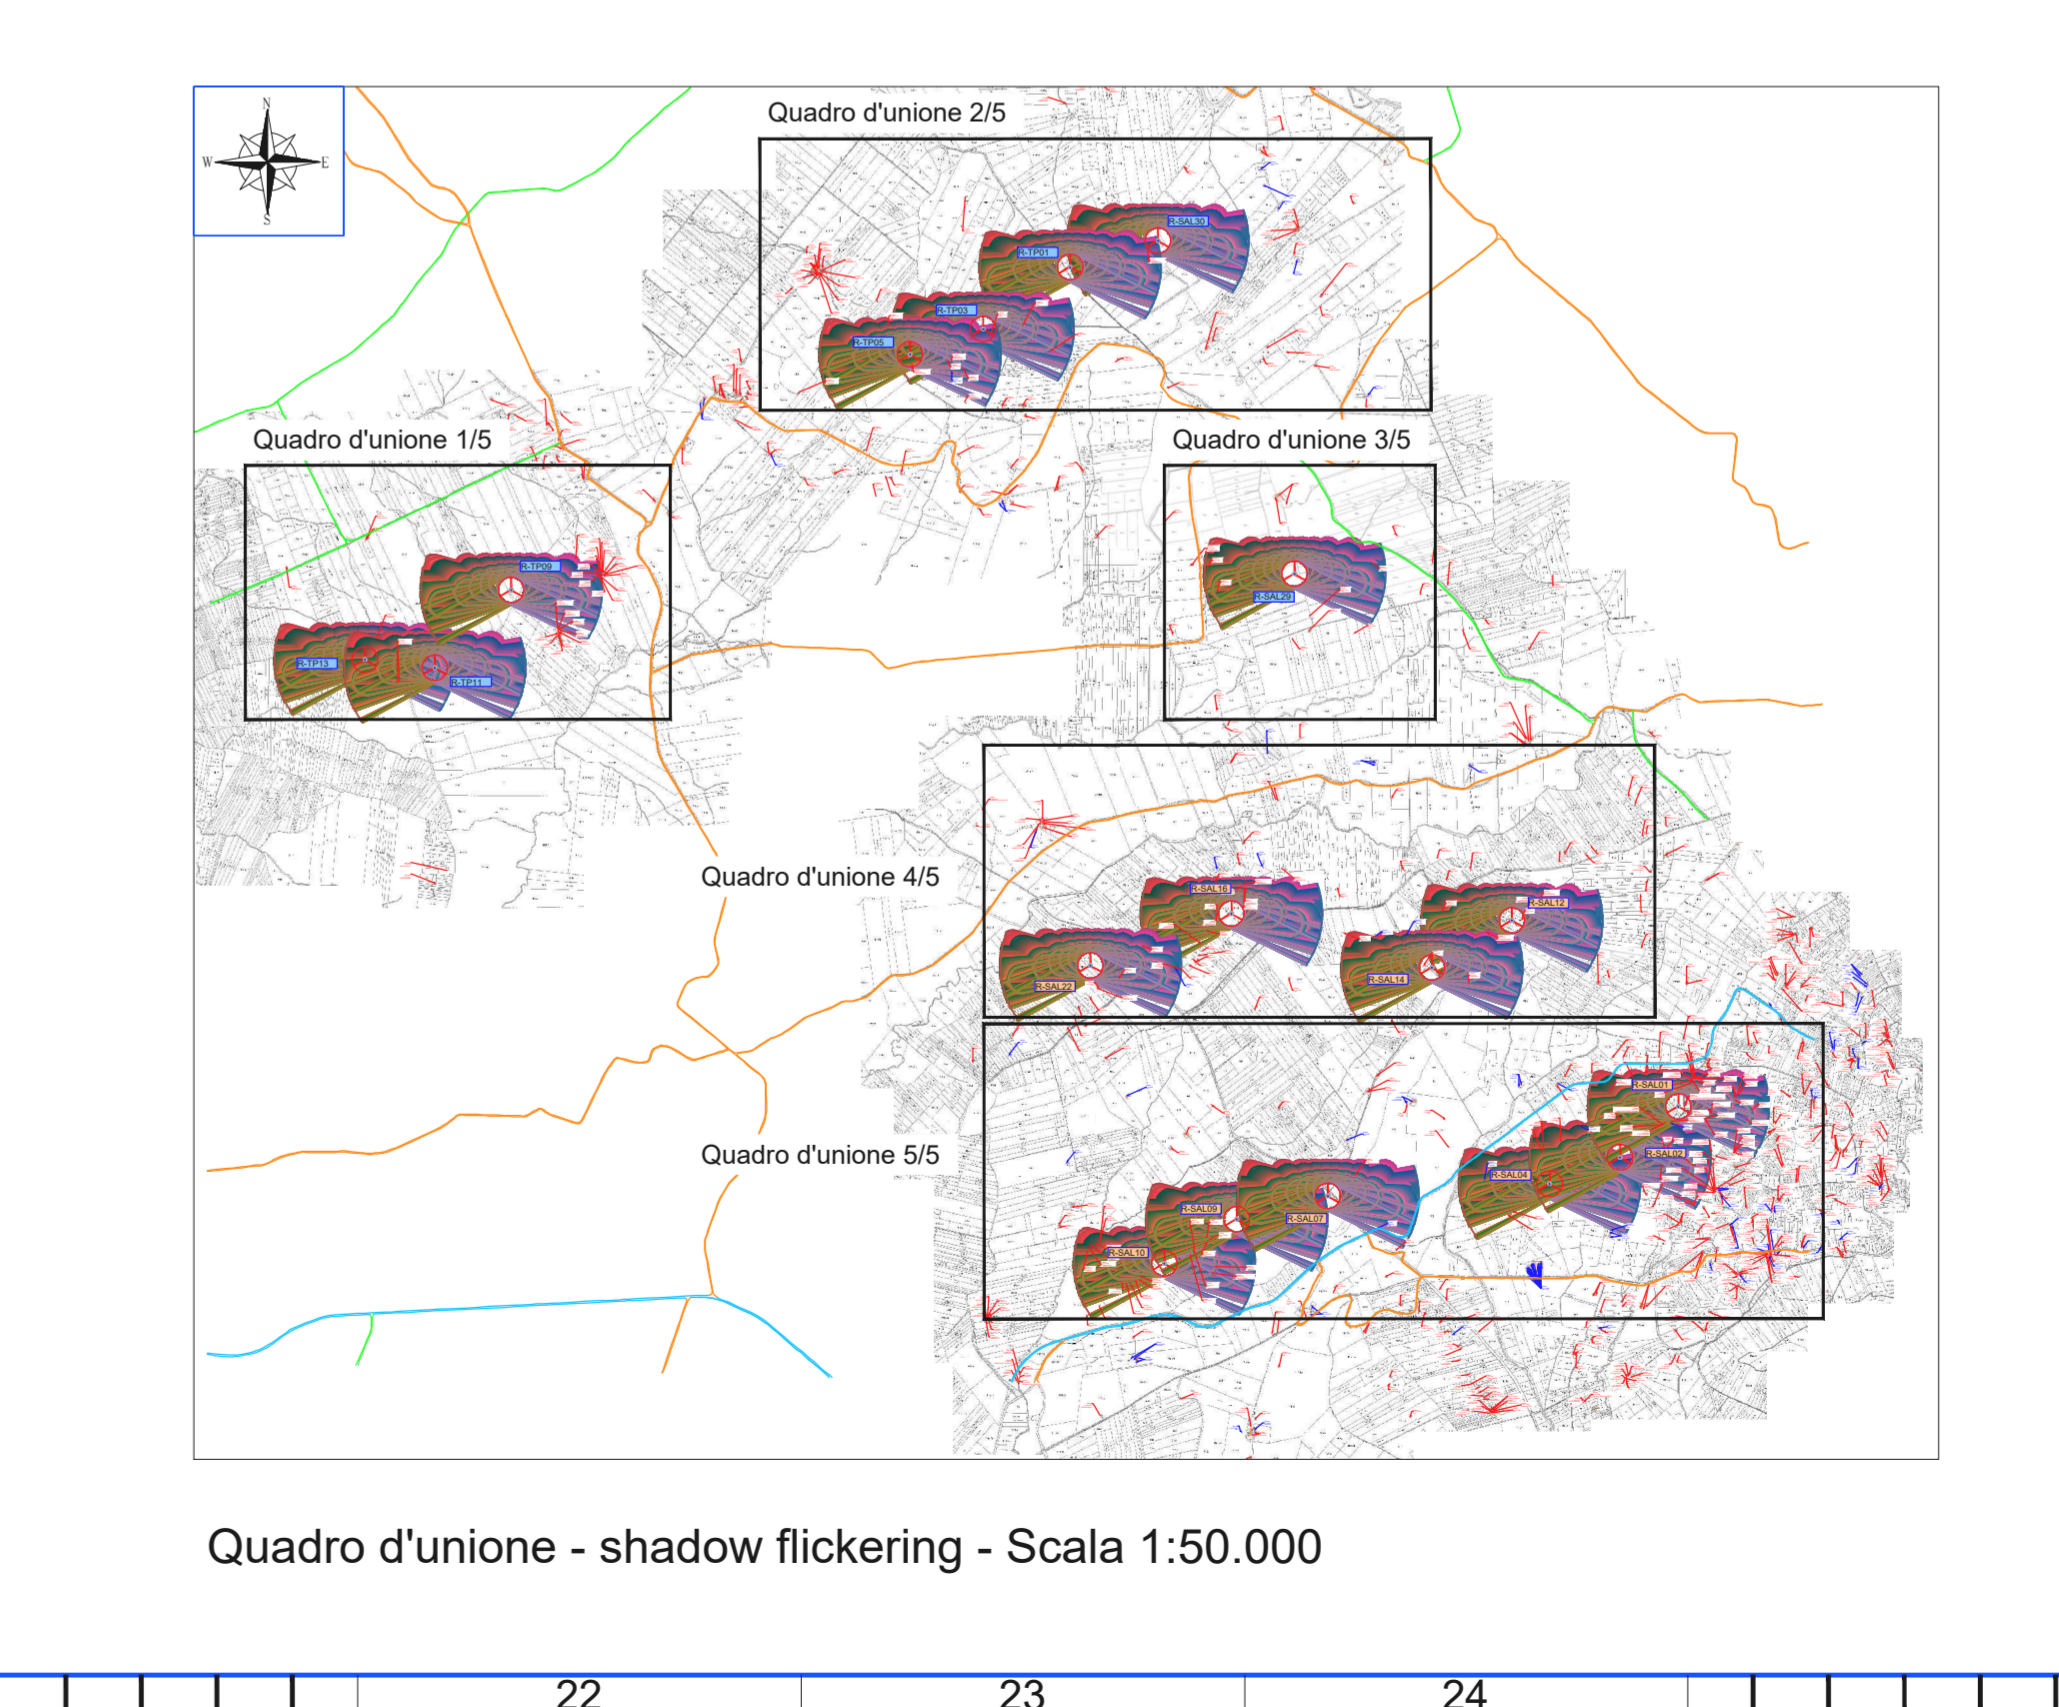
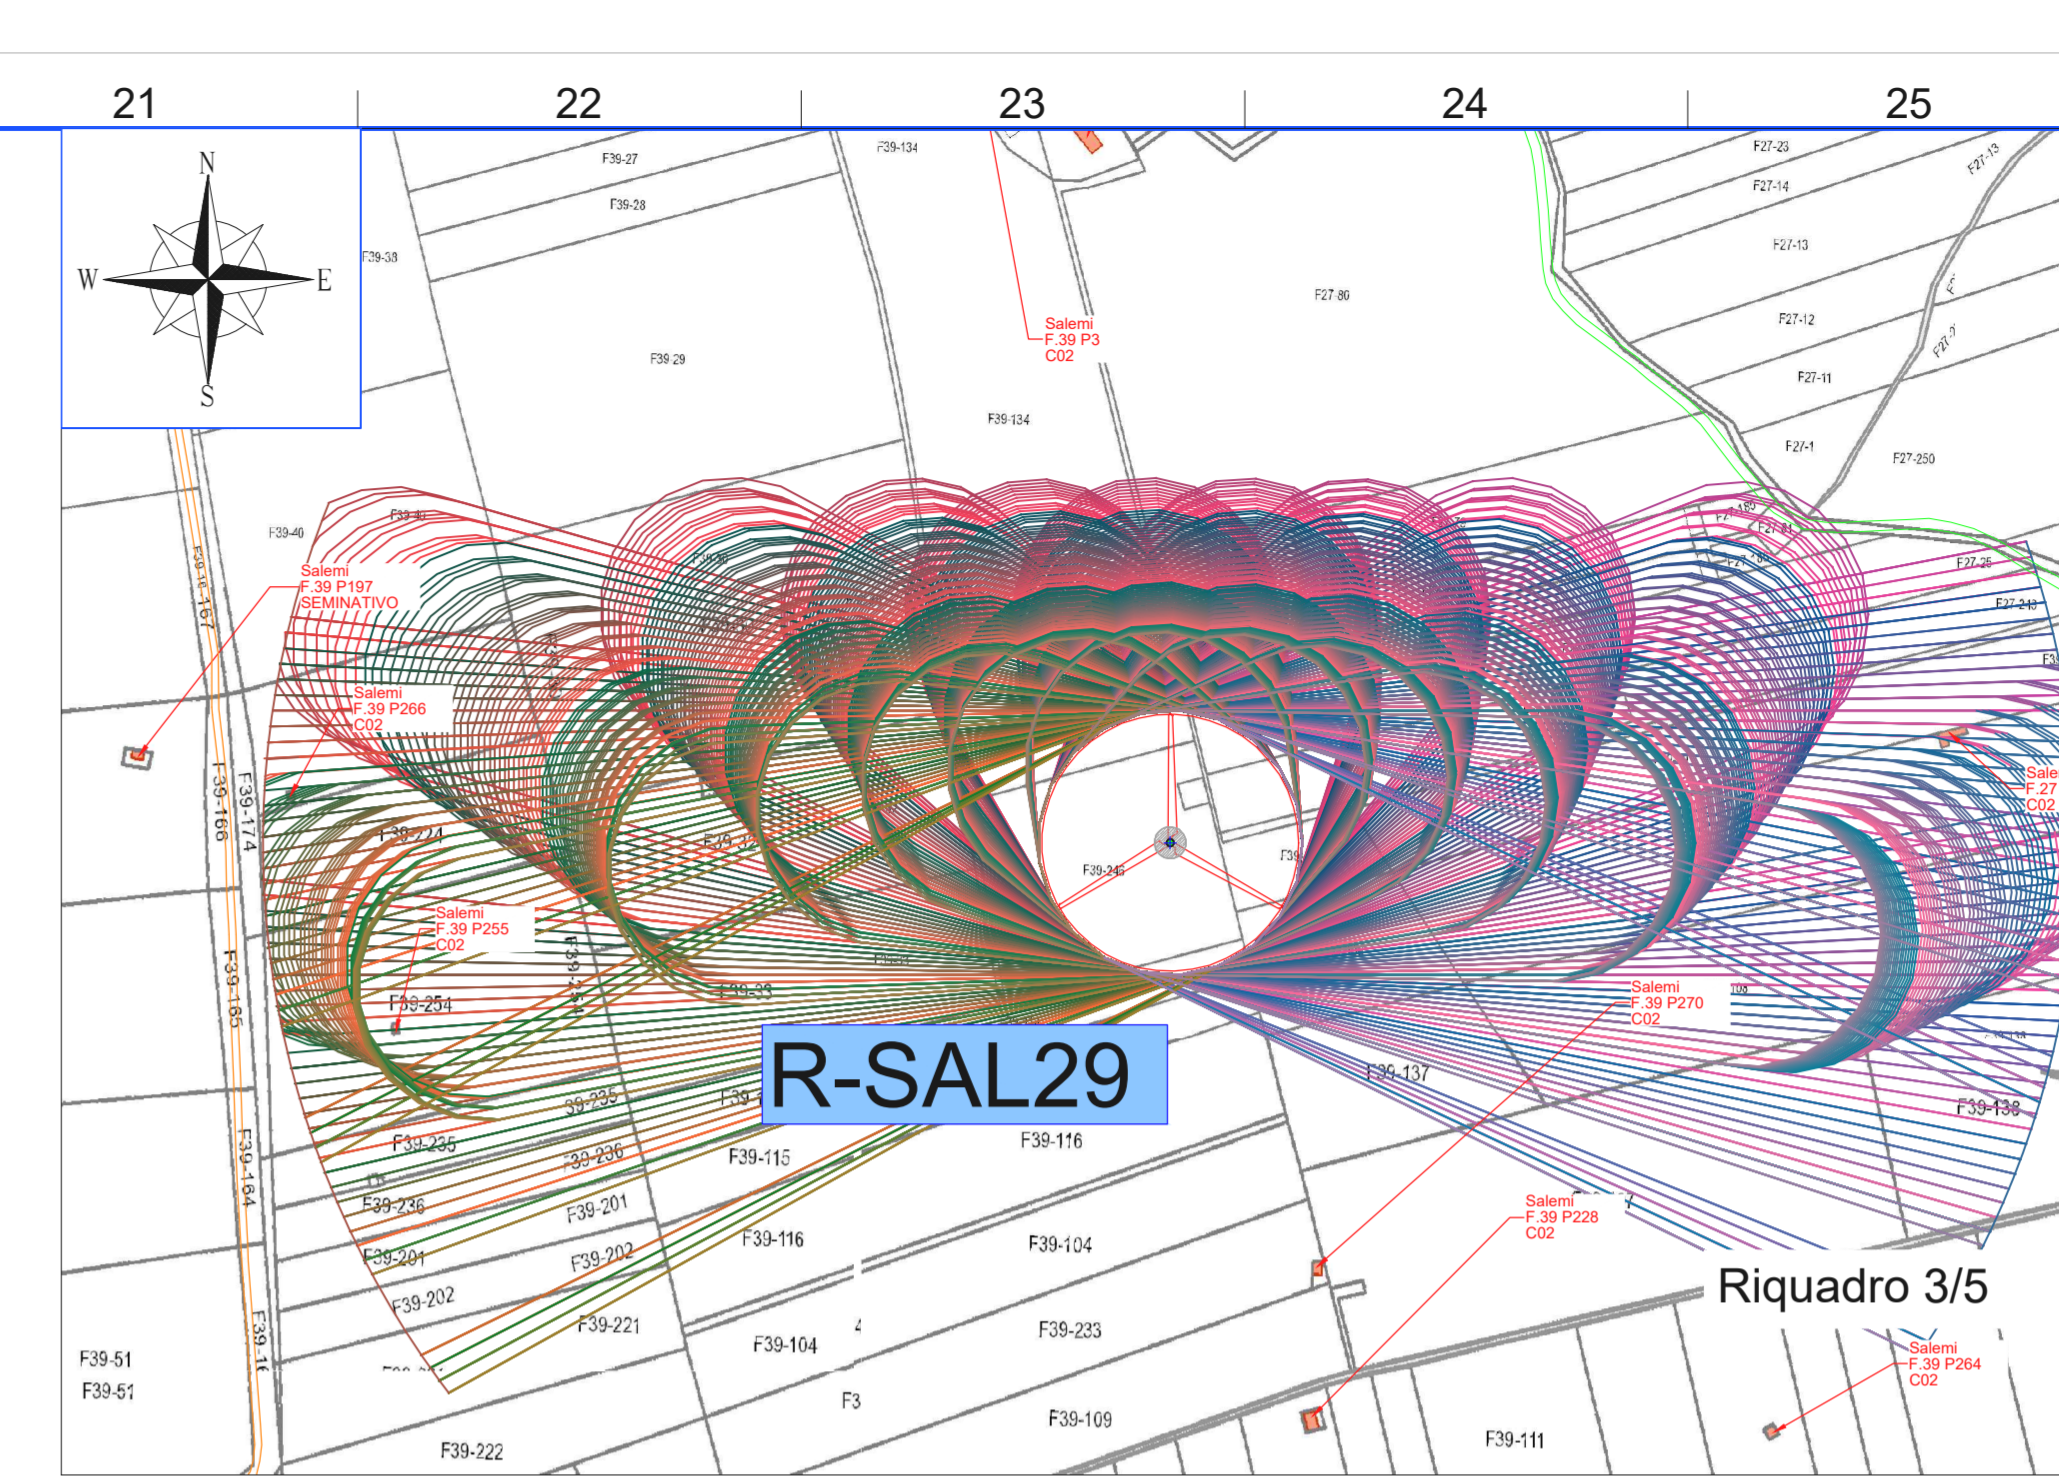
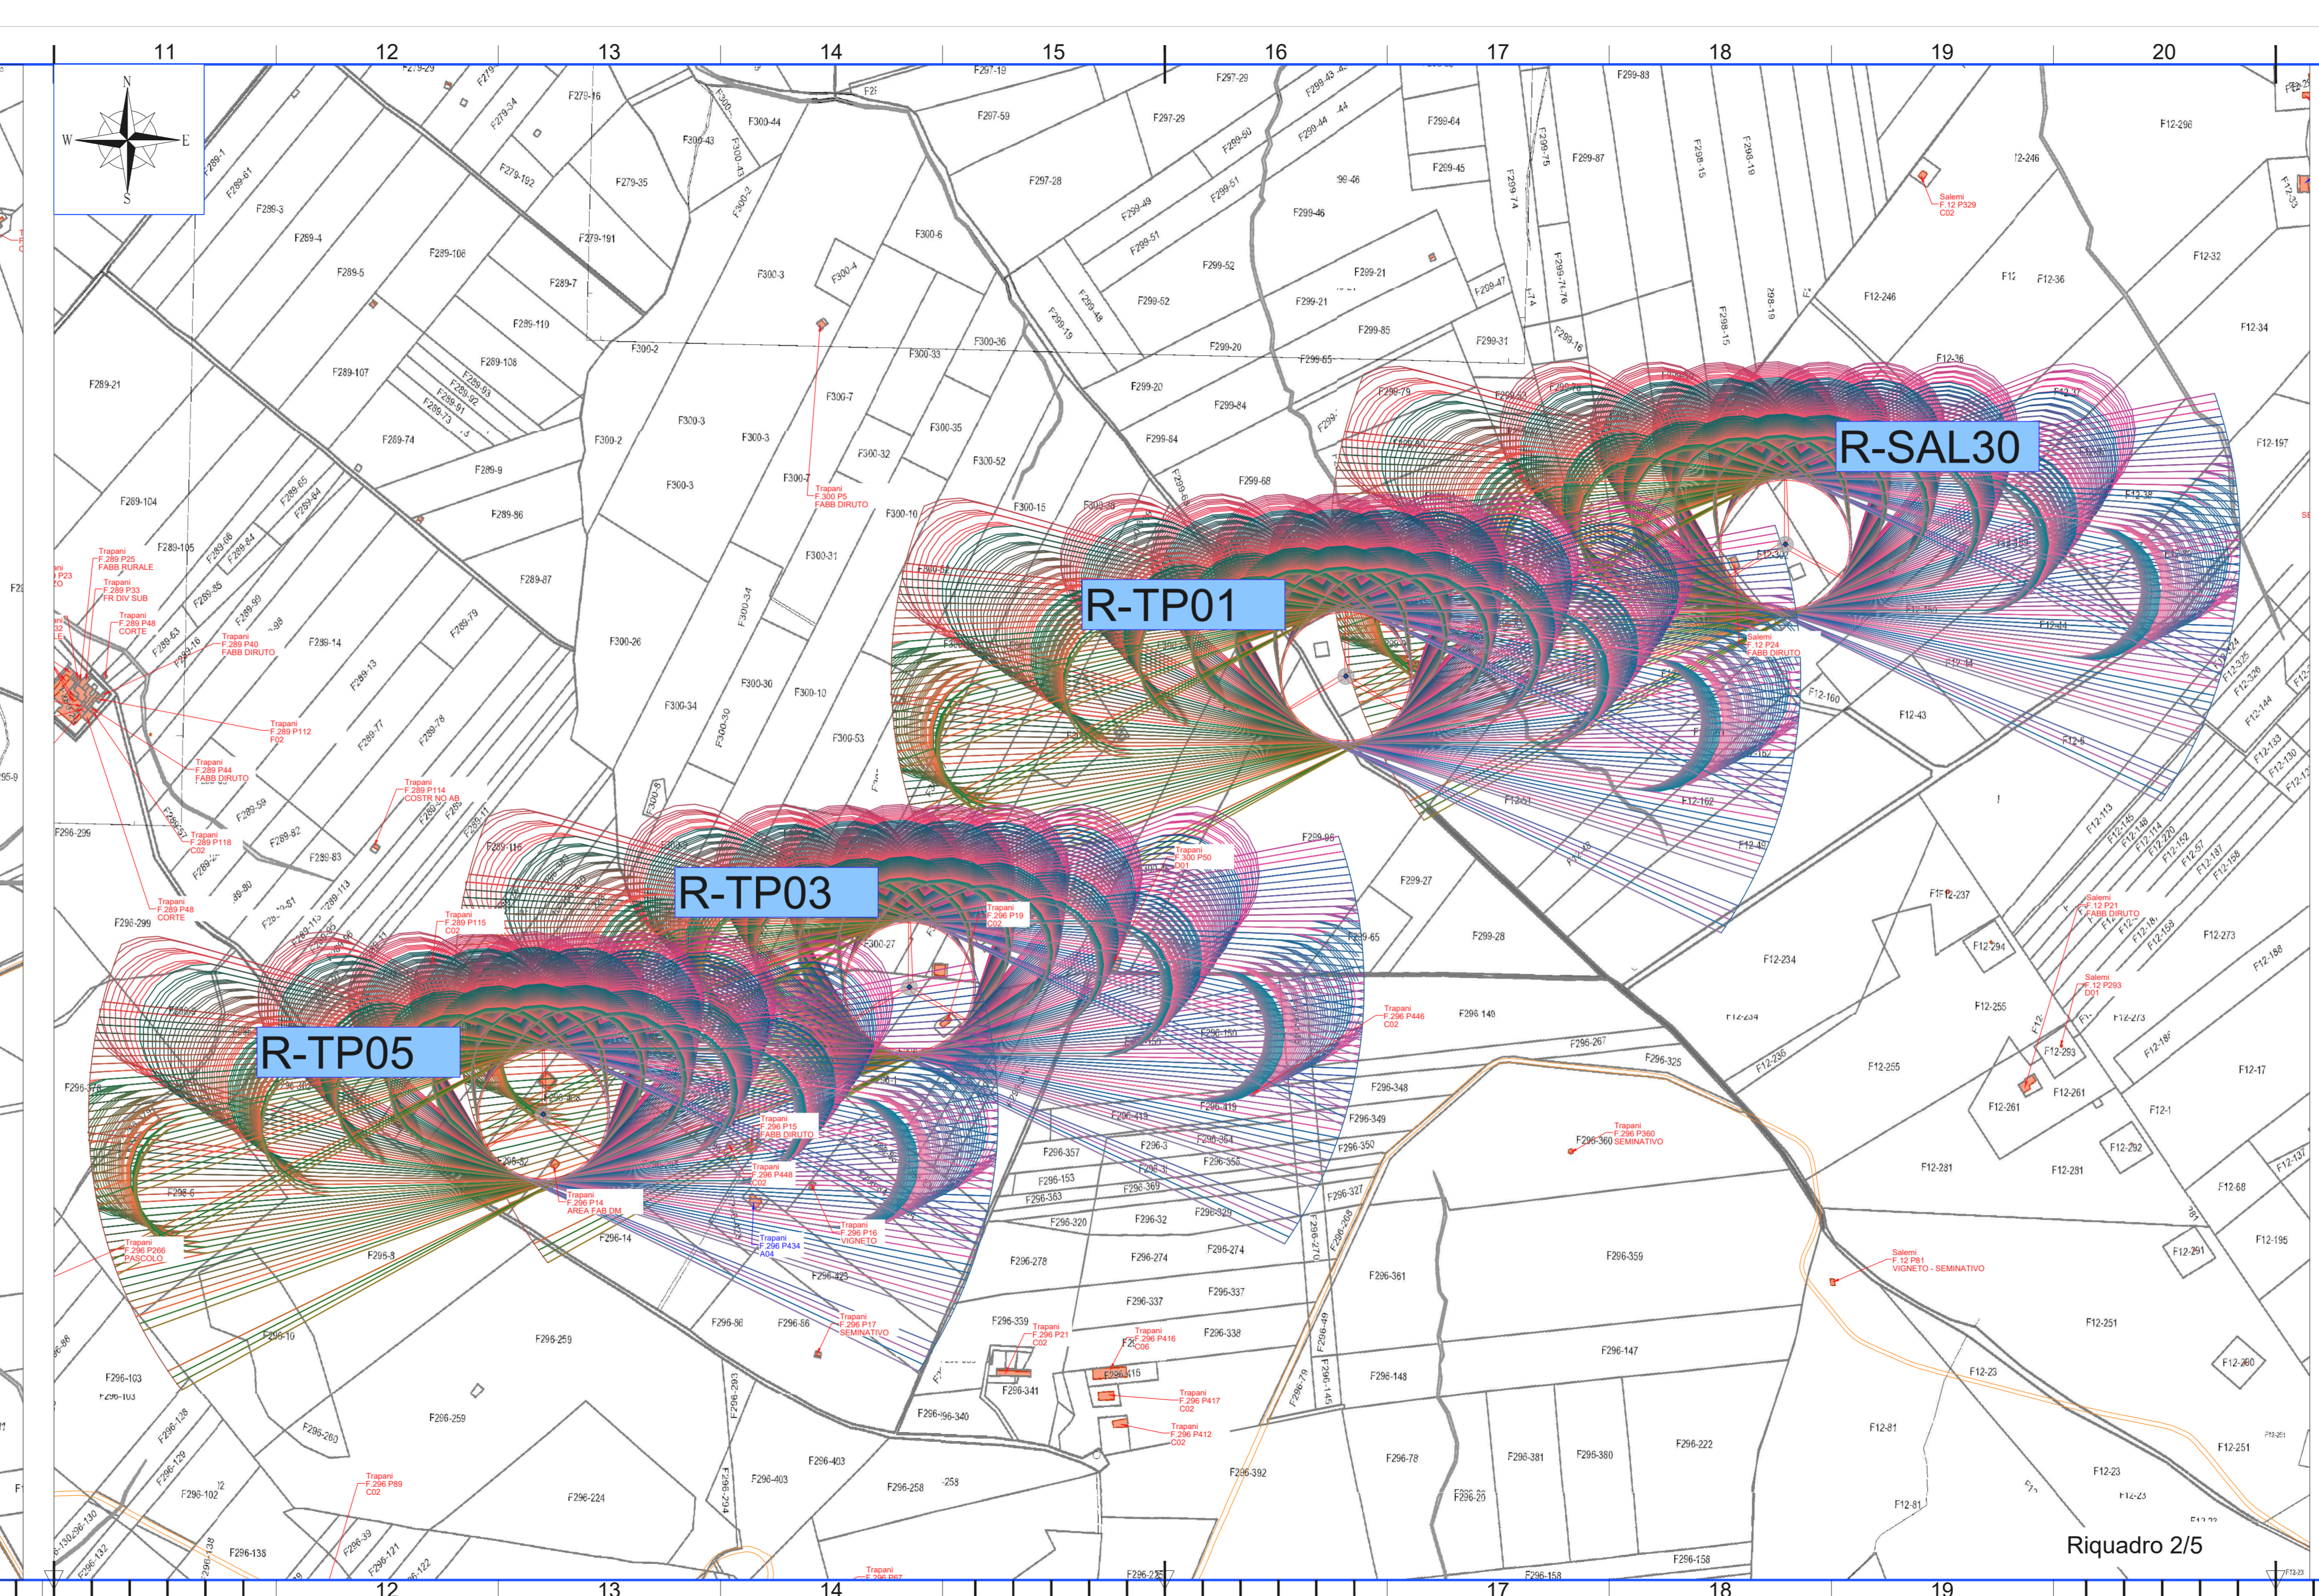


CODICE ELABORATO	OGGETTO DELL'ELABORATO	PAGINA
RST-SA-R0012_R0	INTEGRALE RICOSTRUZIONE PARCO EOLICO "SALEMI-TRAPANI" STUDIO EVOLUZIONE OMBRA	24

**9 ALLEGATO 4 – MAPPE DI PROIEZIONE DELL'OMBRA  
INDOTTA DAGLI AEROGENERATORI – STAGIONE  
PRIMAVERILE**

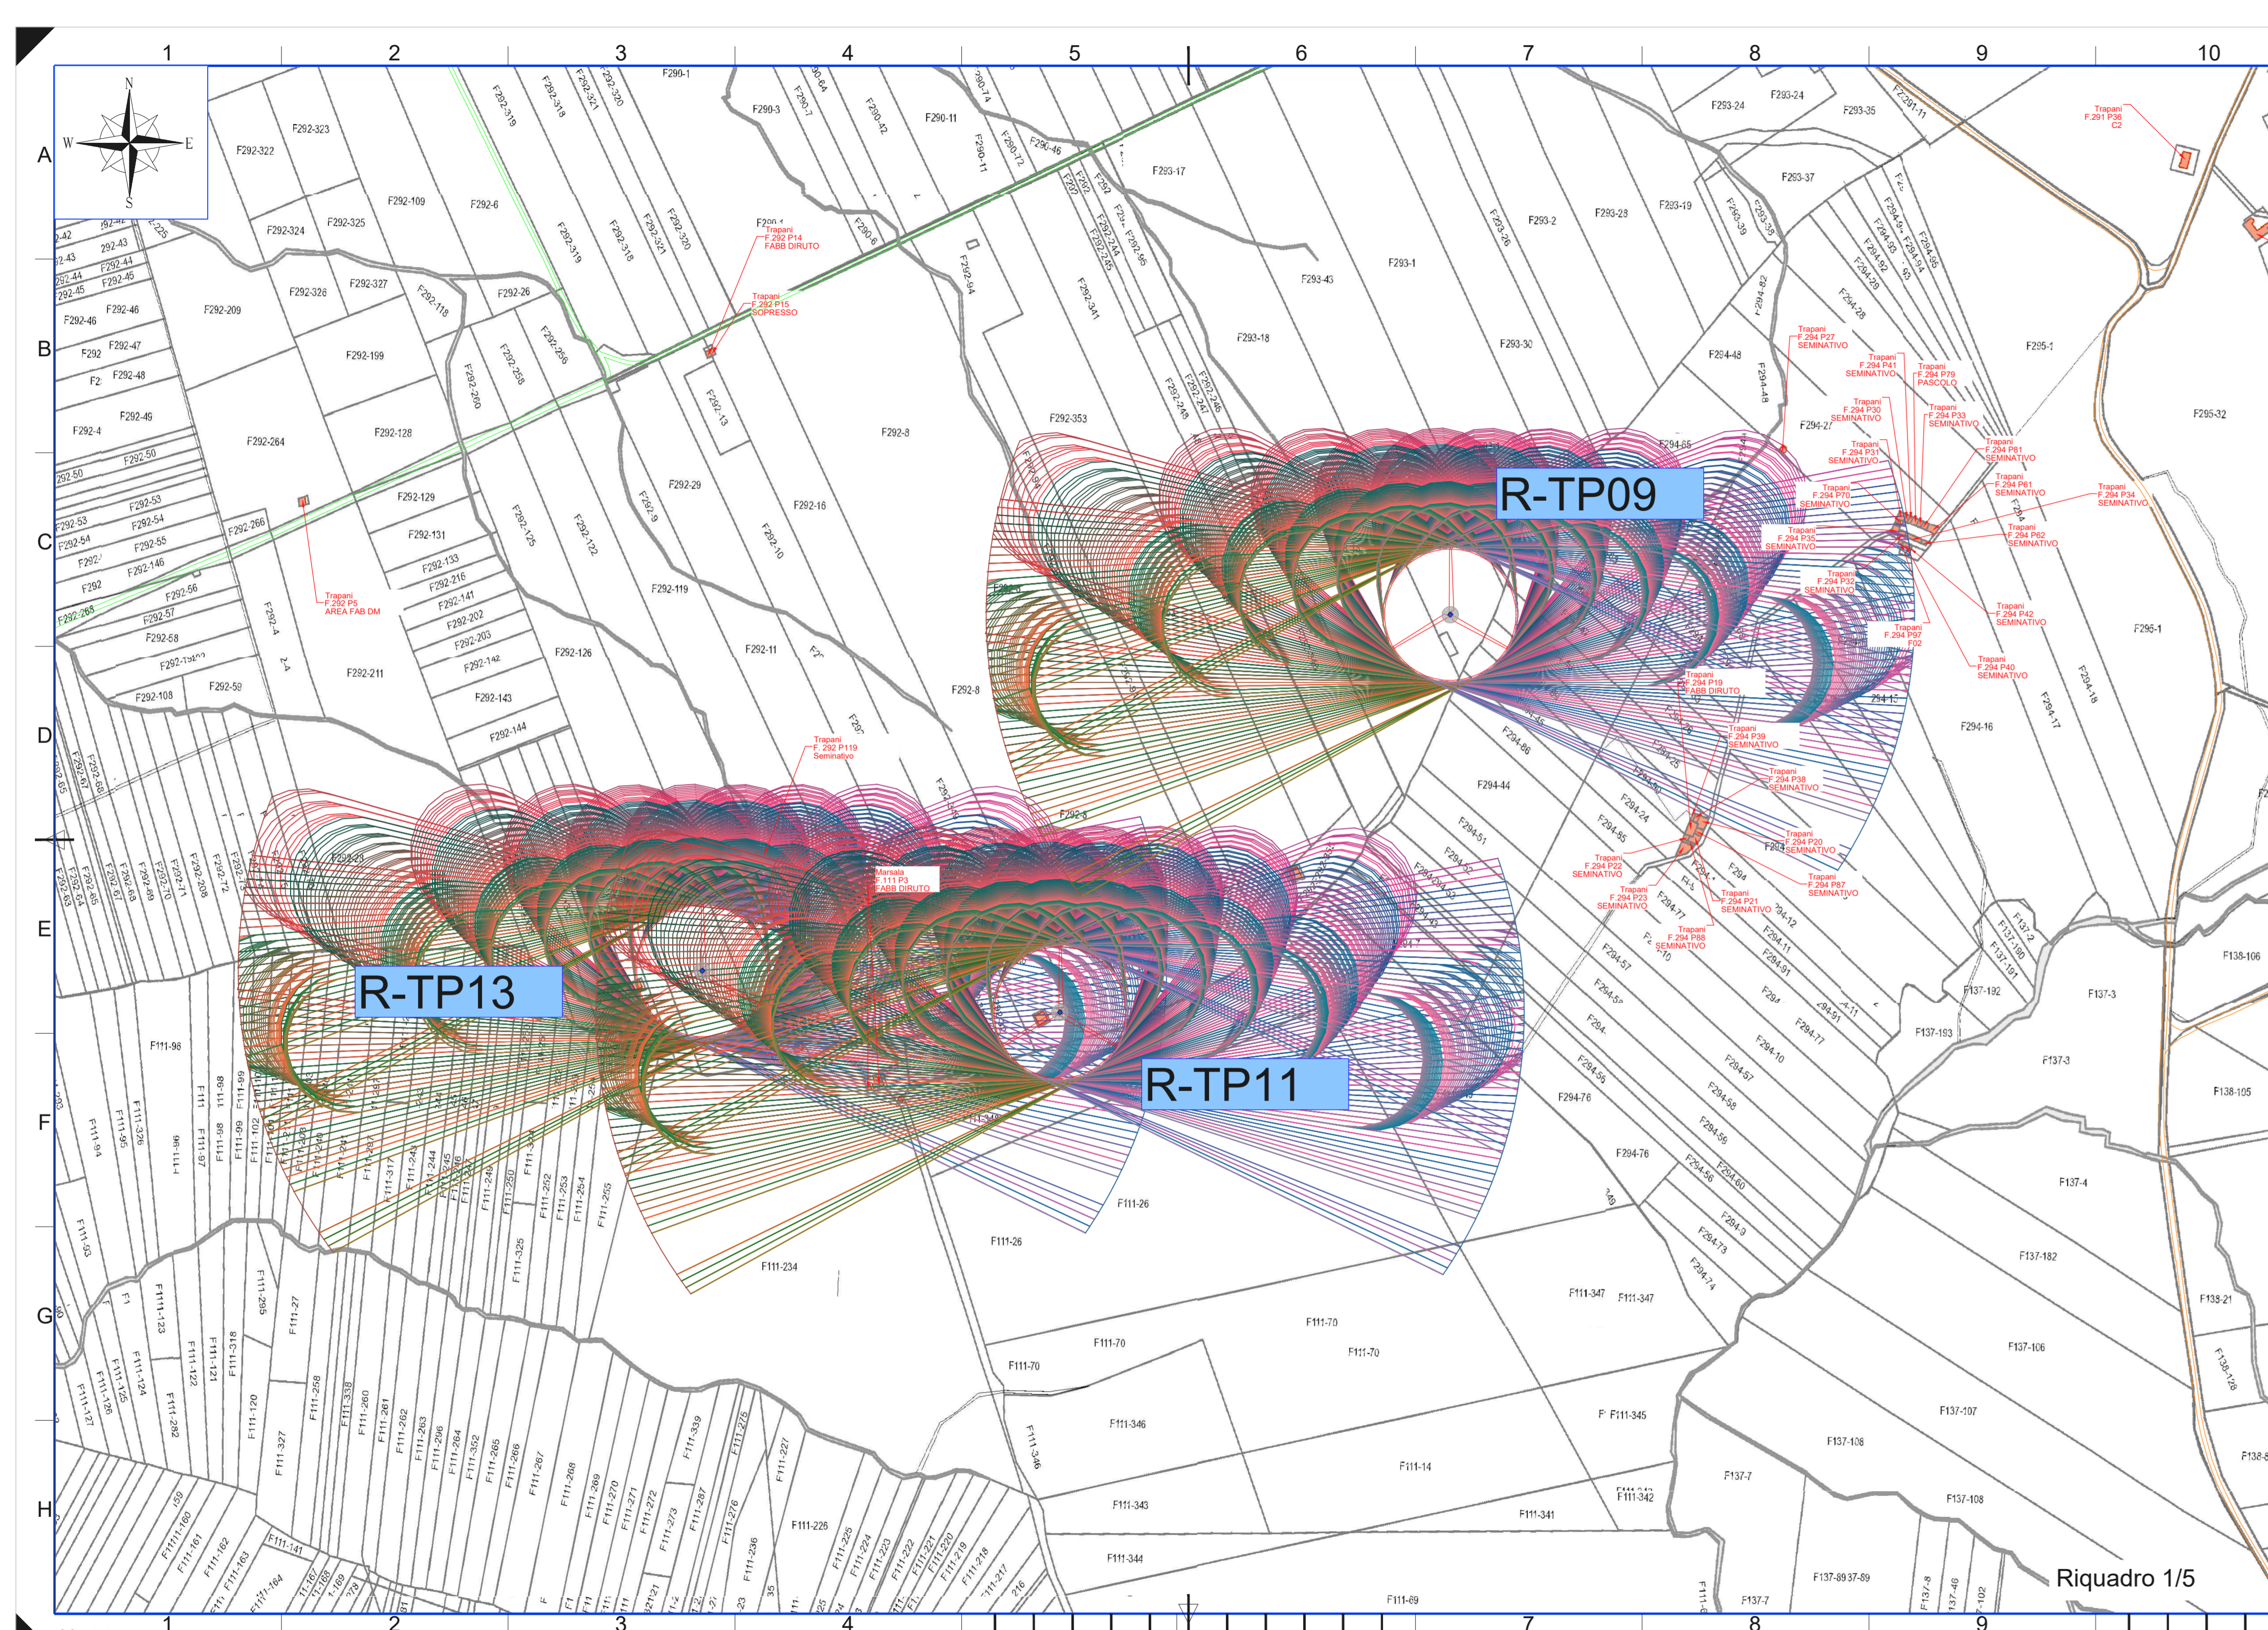

**REGIONE SICILIA**  
 Libero Consorzio Comunale di Trapani  
 COMUNI DI TRAPANI, SALEMI, MISILISCEMI E MARSALA

---

PROGETTO: **INTEGRALE RICOSTRUZIONE PARCO EOLICO "SALEMI-TRAPANI"**

PROGETTO DEFINITIVO

---

COMMITTENTE: **ENGIE**  
 ENGIE Rinnovabili S.p.A.  
 Viale Giorgio Ribotta, 31  
 00144 Roma

---

PROGETTISTA: **HE** Hydro Engineering s.s.  
 di Damiano e Mariano Galbo  
 via Rossetti, 39  
 91013 Alcamo (TP) Italy

---

OGGETTO DELL'ELABORATO: **Studio evoluzione ombra (shadow flickering)**  
 Allegato 4 - Ombreggiamento stagione primavera



---

REV.	DATA	ATTIVITA'	REDATTO	VERIFICATO	APPROVATO
0	12/2022	PRIMA EMISSIONE	EG	PA	MG

---

CODICE PROGETTISTA	DATA	SCALA	FORMATO	FOLGIO	CODICE COMMITTENTE
RST-SA-R0012	12/2022	1:5.000	A3x6	1 di 2	

NOME FILE: Shadow - primavera - Copia.dwg  
 ENGIE Rinnovabili S.p.A. si riserva tutti i diritti su questo documento che non può essere riprodotto neppure parzialmente senza la sua autorizzazione scritta.

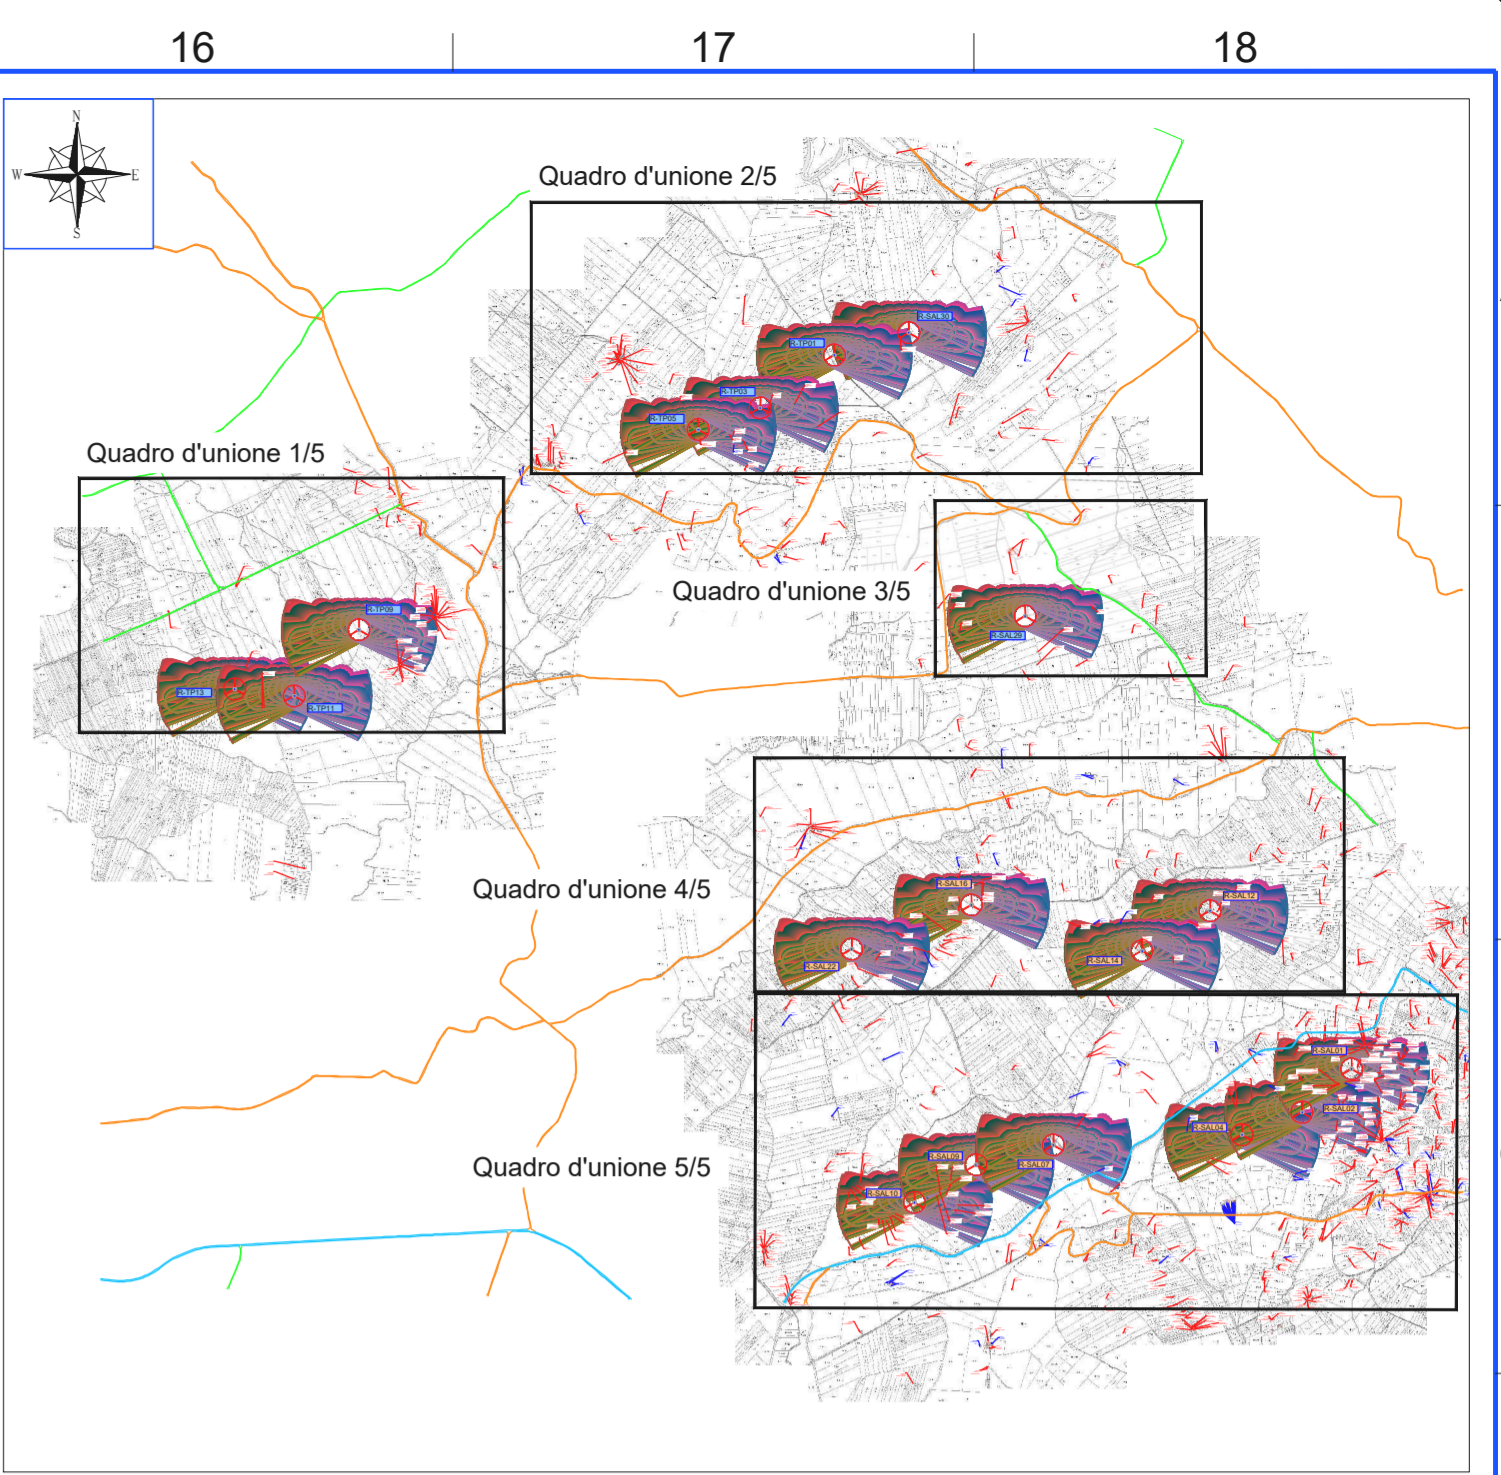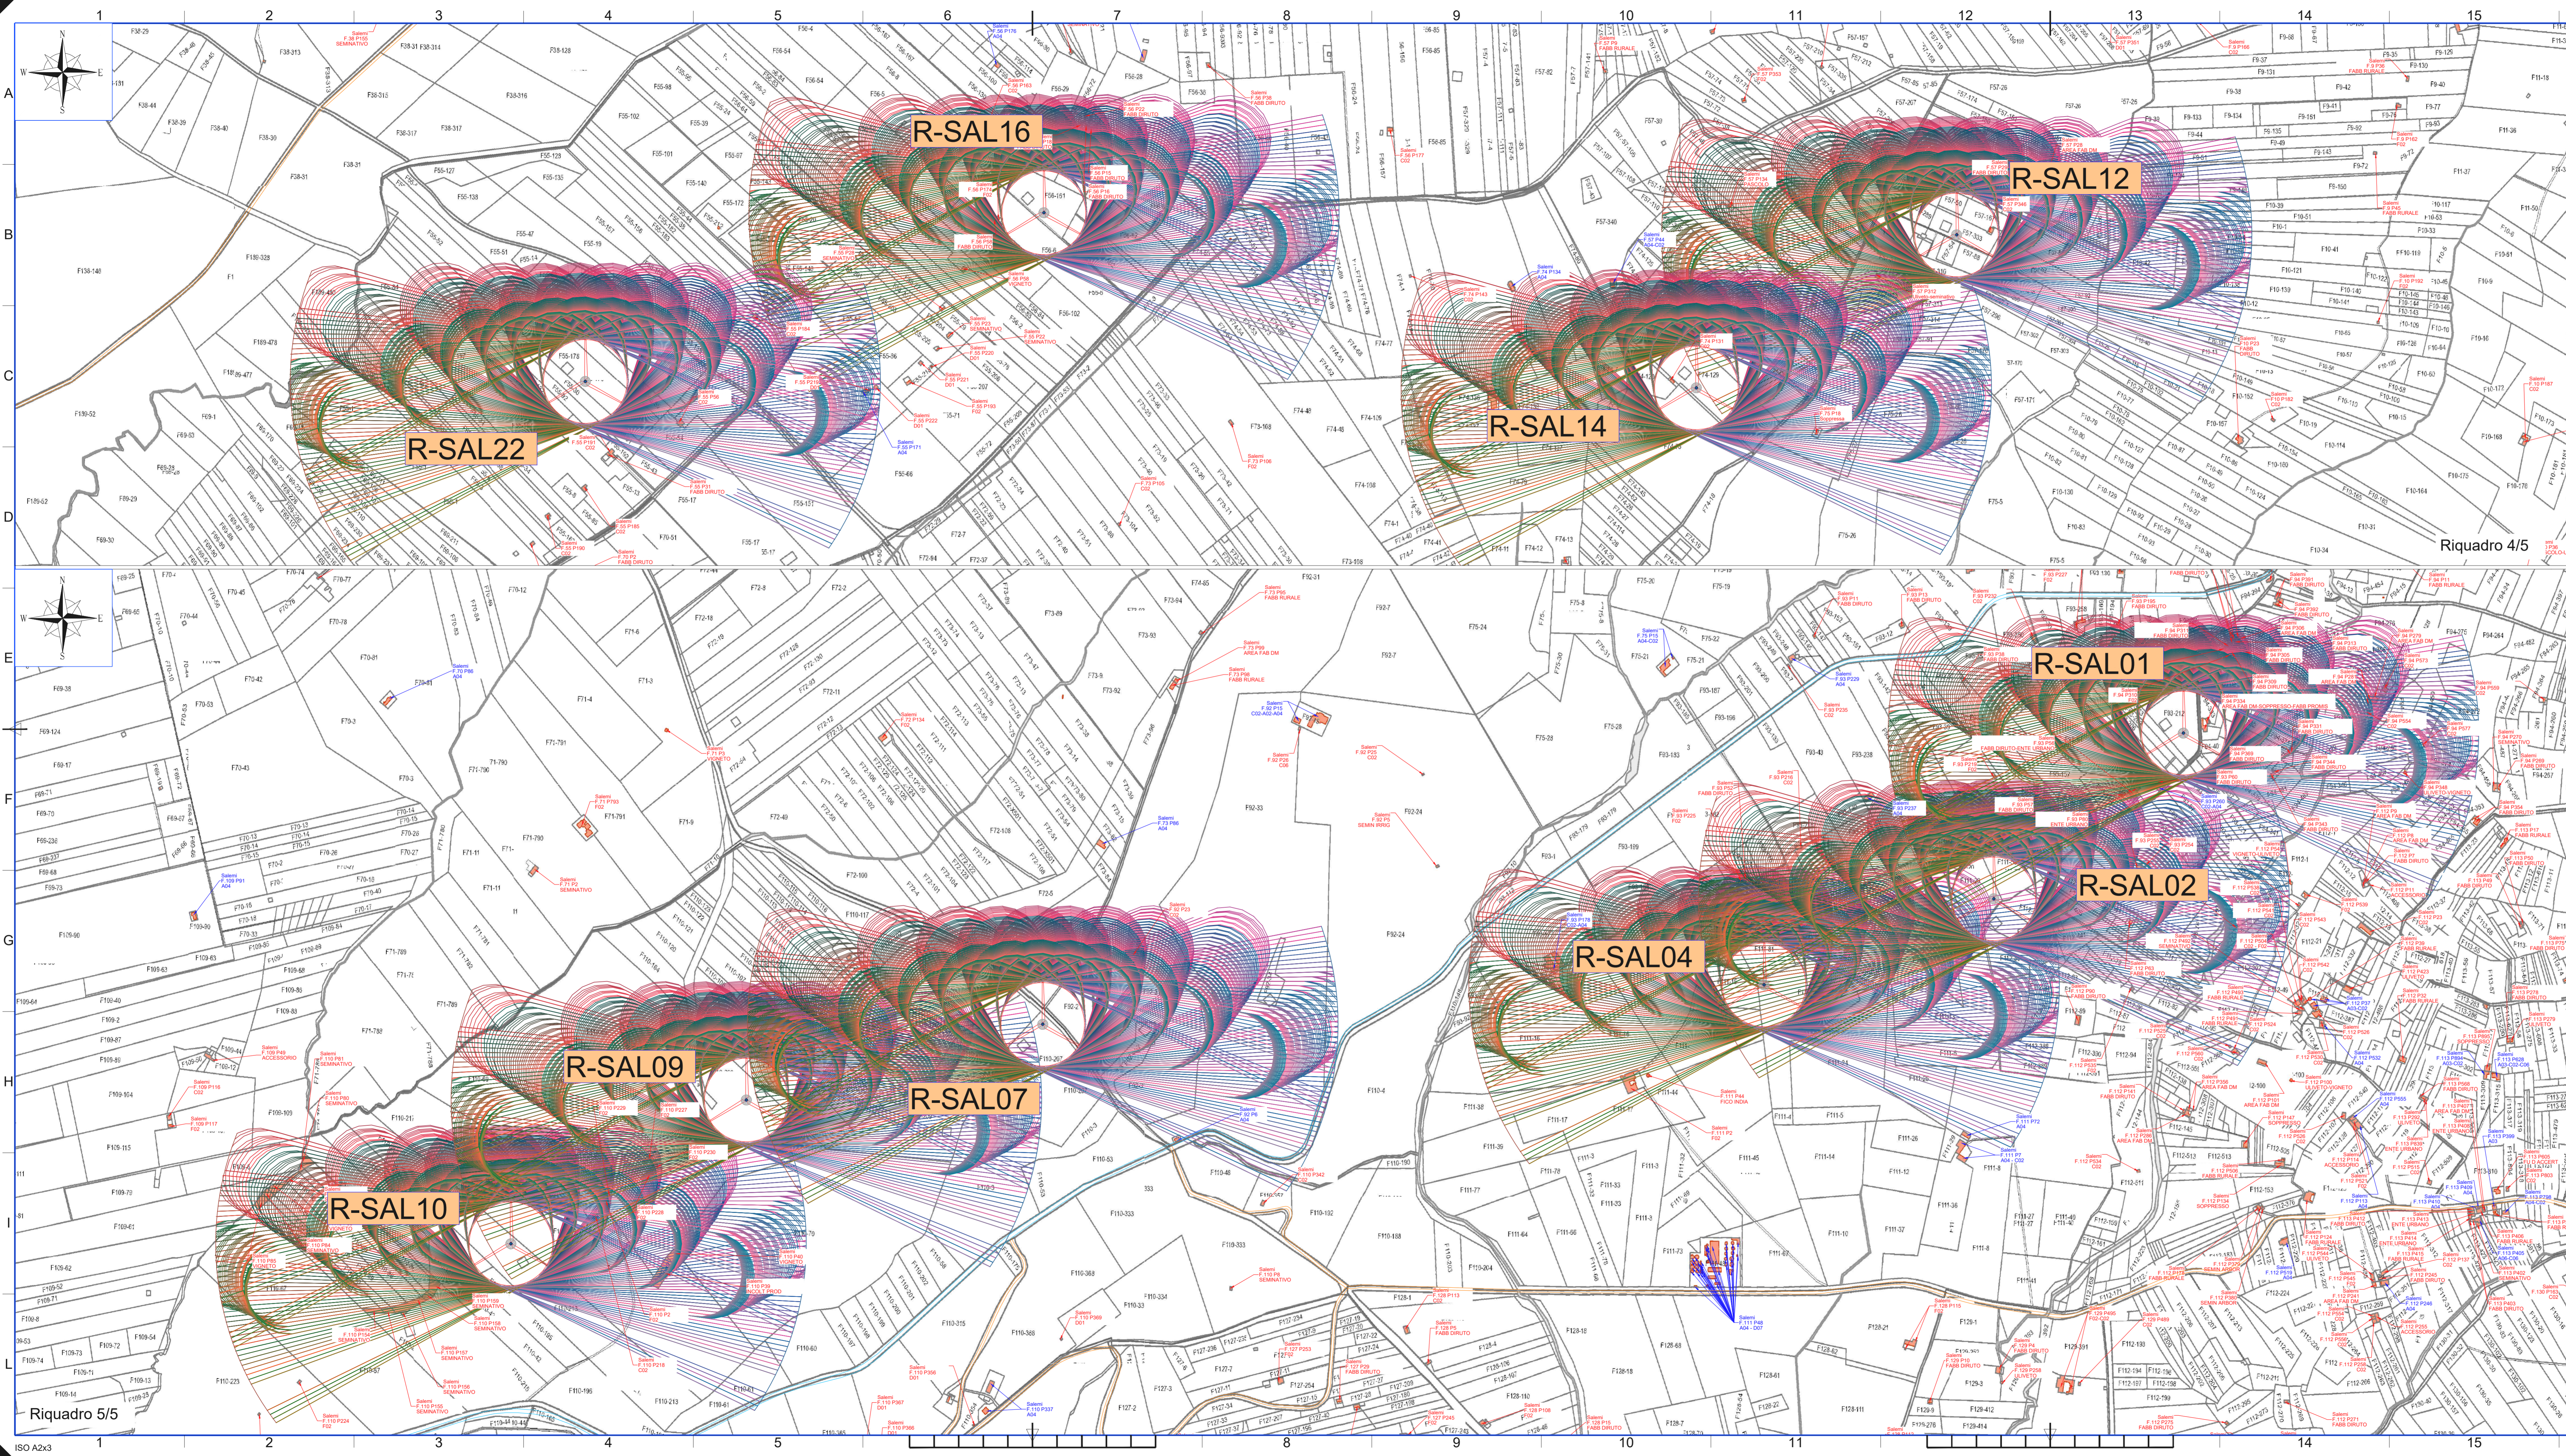

Quadro d'unione - shadow flickering - Scala 1:50.000

- Strada di bonifica
- Strada provinciale
- Strada statale

**REGIONE SICILIA**  
Libero Consorzio Comunale di Trapani  
COMUNI DI TRAPANI, SALEMI, MISILISEMI E MARSALA

PROGETTO **INTEGRALE RICOSTRUZIONE PARCO EOLICO "SALEMI-TRAPANI"**



PROGETTO DEFINITIVO

COMMITTENTE  
**ENGIE**  
ENGIE Rinnovabili S.p.A.  
Viale Giorgio Ribotta, 31  
00144 Roma

PROGETTISTA  
**HE** Hydro Engineering s.s.  
di Damiano e Mariano Galbo  
via Rossotti, 39  
91011 Alcamo (TP) Italy

OGGETTO DELL'ELABORATO  
Studio evoluzione ombra (shadow flickering)  
Allegato 4 - Ombraggio stagione primaveraile

REV.	DATA	ATTIVITA'	REDATTO	VERIFICATO	APPROVATO
0	12/2022	PRMA EMISSIONE	EG	PA	MG

CODICE PROGETTISTA	DATA	SCALA	FORMATO/FOGLIO	CODICE COMMITTENTE
RST-SA-R0012	12/2022	1:50.000	A2x3 2 di 2	MP DISC TRPO DOC PROGUR REV

NOME FILE: Shadow - primavera - Copia.dwg  
ENGIE Rinnovabili S.p.A. si riserva tutti i diritti su questo documento che non può essere riprodotto neppure parzialmente senza la sua autorizzazione scritta.