


LEGENDA

	GENERATORE EOLICO
	TRASFORMATORE
	MANOVRA E PROTEZIONE
	INTERRUTTORE
	SEZIONATORE
	SEZIONATORE ROTATIVO
	CAVO
	TRASFORMATORE CON REGOLATORE DI TENSIONE
	PUNTO DI FINE COMPETENZA UTENTE / CONSEGNA RTN

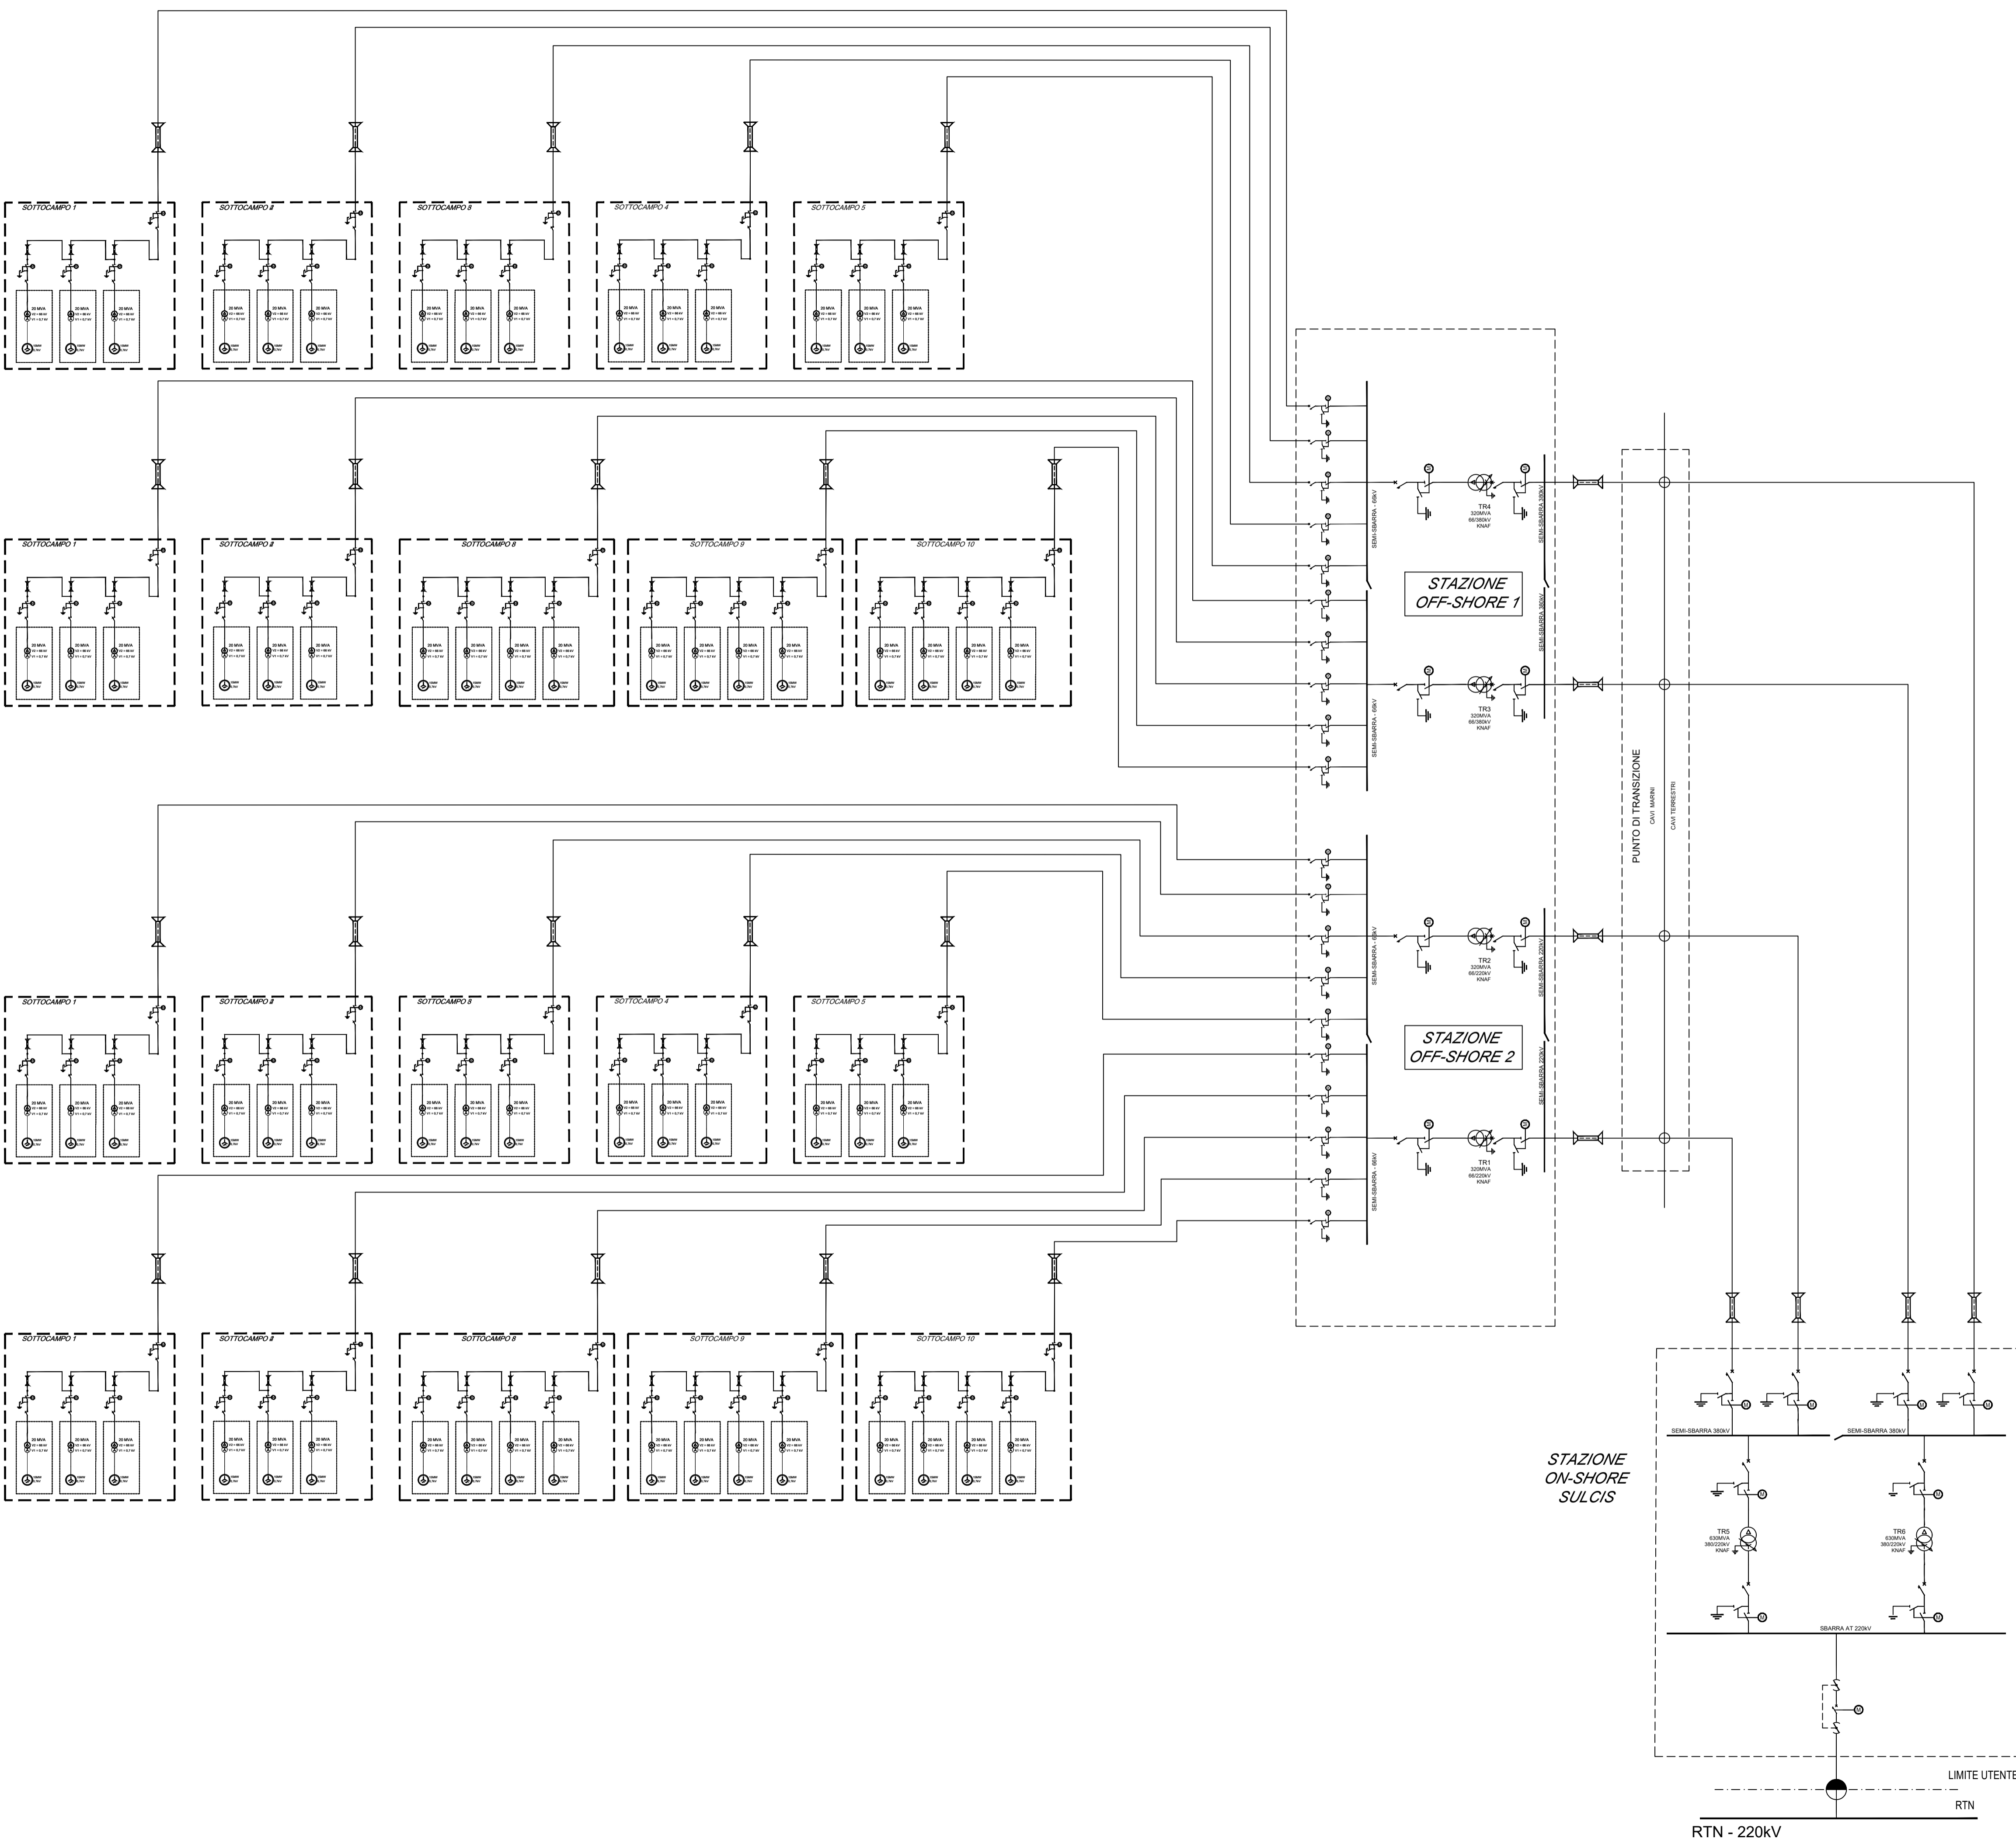

		REGIONE SARDEGNA			
PROGETTO PROGETTO PER LA REALIZZAZIONE DI UN PARCO EOLICO OFFSHORE DENOMINATO "SARDEGNA SUD 990MW"					
TITOLO					
PROGETTISTA TECNOCONSULT ENGINEERING CONSTRUCTION S.r.l. Via Einaudi, 20C 61032 Fano (PU) ITALY Tel. +39 0721 855856/+ 39 0721 855370 - Fax: +39 0721 855733 e-mail: tecnococonsult@tecnococonsult.it PEC: tecee@pec.it www.tecnococonsult.it Progettista: Ing. Paolo Pierangeli	PROPONENTE INERGIA S.p.a. Sede Operativa: Via Cesi D'Amazzone n.1 61100 ASCOLI PICENO Tel: 0736342490 Fax: 0736341243 Sede legale: Via Anni n.21 00198 ROMA Tel: 0697746380 Fax: 0697746381 www.inergia.it e-mail: info@inergia.it PEC: direzione.inergia@legalmail.it	VISTI			
DATI PROGETTAZIONE					
Cod. Elaborato Progettista		Commessa			
Scala	Formato Stampa	Cod. Elaborato	Rev.	Nome File	Foglio
-	A1	EO-OSA-PD-TAV-26	a	EO-OSA-PD-TAV-26_SCHEMA ELETTRICO UNIFILARE	1 di 1
Rev.	Data	Descrizione	Elaborato	Controllato	Approvato
a	13/09/2022	Prima Emissione	Tecnococonsult	A. Corradetti	R. Cairoli