


LEGENDA 1	
Descrizione	Quantità
Potenza Totale in kWp	60.152,88
Modulo da 530W (Modello JAM72530 530MR)	113.496
Inverter JA SOLAR	266
Tracker SOLTEC (2x12, 2x24, 2x36 moduli)	1.124

- Legenda 2:
- Area di impianto
 - Cavidotto Esterno
 - Area SSE utente
 - Consegna AT SSE TERNA esistente denom. "Camerelle"

- Legenda PAI:
- Pericolosità e Rischio
 - Peric. Geomorf.
 - media e moderata (PG1)
 - elevata (PG2)
 - elevata (PG3)
 - Peric. Idraulica
 - bassa (BP)
 - media (MP)
 - alta (AP)
 - Rischio
 - R1
 - R2
 - R3
 - R4

VINCOLI PRESENTI:
- Pericolosità PG1

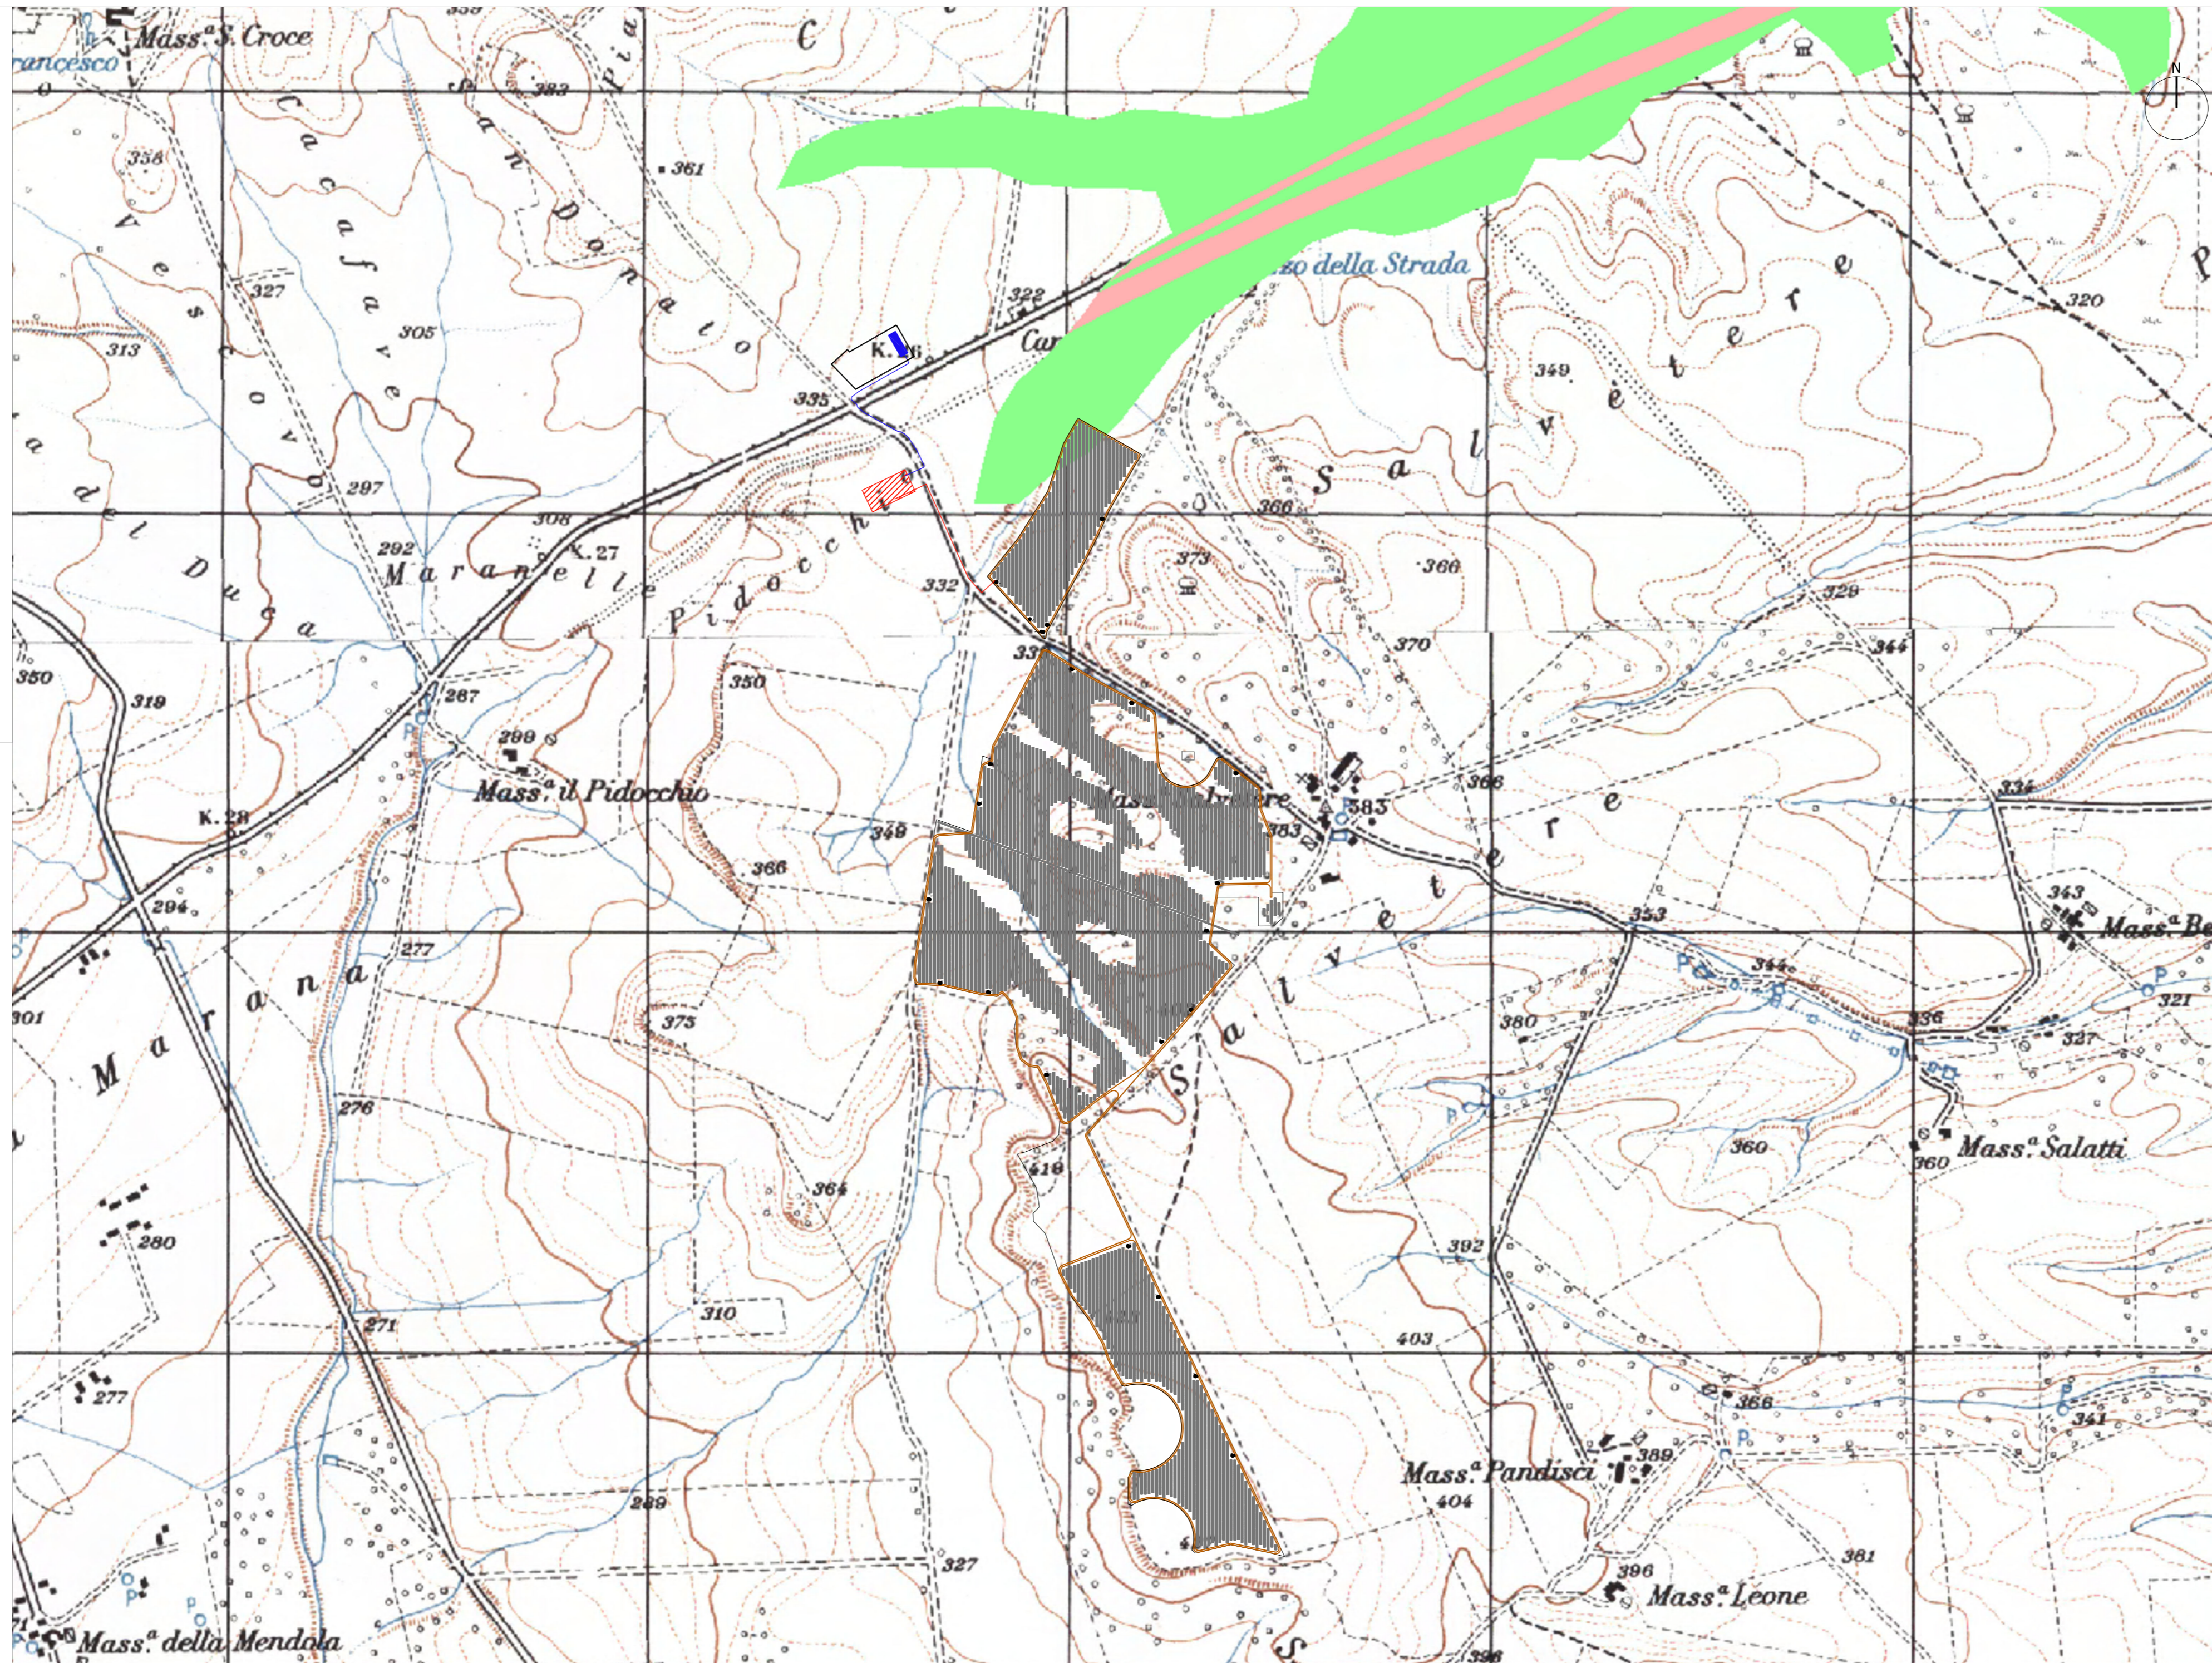

Rappresentazione dell'intervento su cartografia PAI su base IGM (fonte: Webgis ADB Puglia)
rapp. 1:10.000

COMUNE DI ASCOLI SATRIANO
Provincia di Foggia
Regione Puglia

Nome Progetto / Project Name

Impianto Agrovoltaino in sinergia fra valorizzazione agricolo-zootecnica ed energetica nel comune di Ascoli Satriano di Potenza DC 60,152 MW ed AC 59,995 MW
Denominazione progetto "SALVETERE".

committente
Solar Century FVGC 3 s.r.l.
Via Caradosso, 9 - 20123 - Milano (MI)
PEC: sc-fvgc3@pec.it

Titolo documento / Document title
**WHXFHS4_D_005
IE_292_PD_IN_005-1**



Sottotitolo documento / Document subtitle
Serie inquadramento generale
**Planimetria su carte ADB Puglia
PAI**

del gruppo Statkraft

N.	Data Revisione	Descrizione revisione	Preparato	Vagliato	Approvato
03	11/2022	variante agrivoltaino	Ingenium Engineering	Ingenium Engineering	R.L.
02	06/2022	modifica SSE	Ingenium Engineering	Ingenium Engineering	R.L.
01	10/2020	modifica layout da committente	Ingenium Engineering	Ingenium Engineering	R.L.
00	06/2020	prima emissione	Ingenium Engineering	Ingenium Engineering	R.L.

Consulenza / Advice



Consulenza / Advice

INGENIUM ENGINEERING SRL
Via Mattareo, 3 - 00118 Ostia (RM)
tel. 0754 53040 fax 0754 53044
e mail: info@ingenium-engineering.com
pec: info@ingenium-engineering.com
www.ingenium-engineering.com

Progettista / Planner

Ing. Massimiliano ceccoli
SUNNERG DEVELOPMENT s.r.l.
Via San Pietro all'Orto, 10 - 20121 (MI)
P.IVA 11085630967
PEC sunnergdevelopment@legalmail.it

Documento Numero

Comessa	Origine	Tipo documento	N. Progressivo	Revisione

TUTTI I DIRITTI SONO RISERVATI - Questo documento è di proprietà esclusiva del Proponente, che si riserva ogni diritto sullo stesso. Pertanto non può essere copiato, riprodotto, comunicato o divulgato ad altri o usato in qualsiasi maniera, nemmeno per fini sperimentali, senza autorizzazione scritta dell'Autore