




Plot A

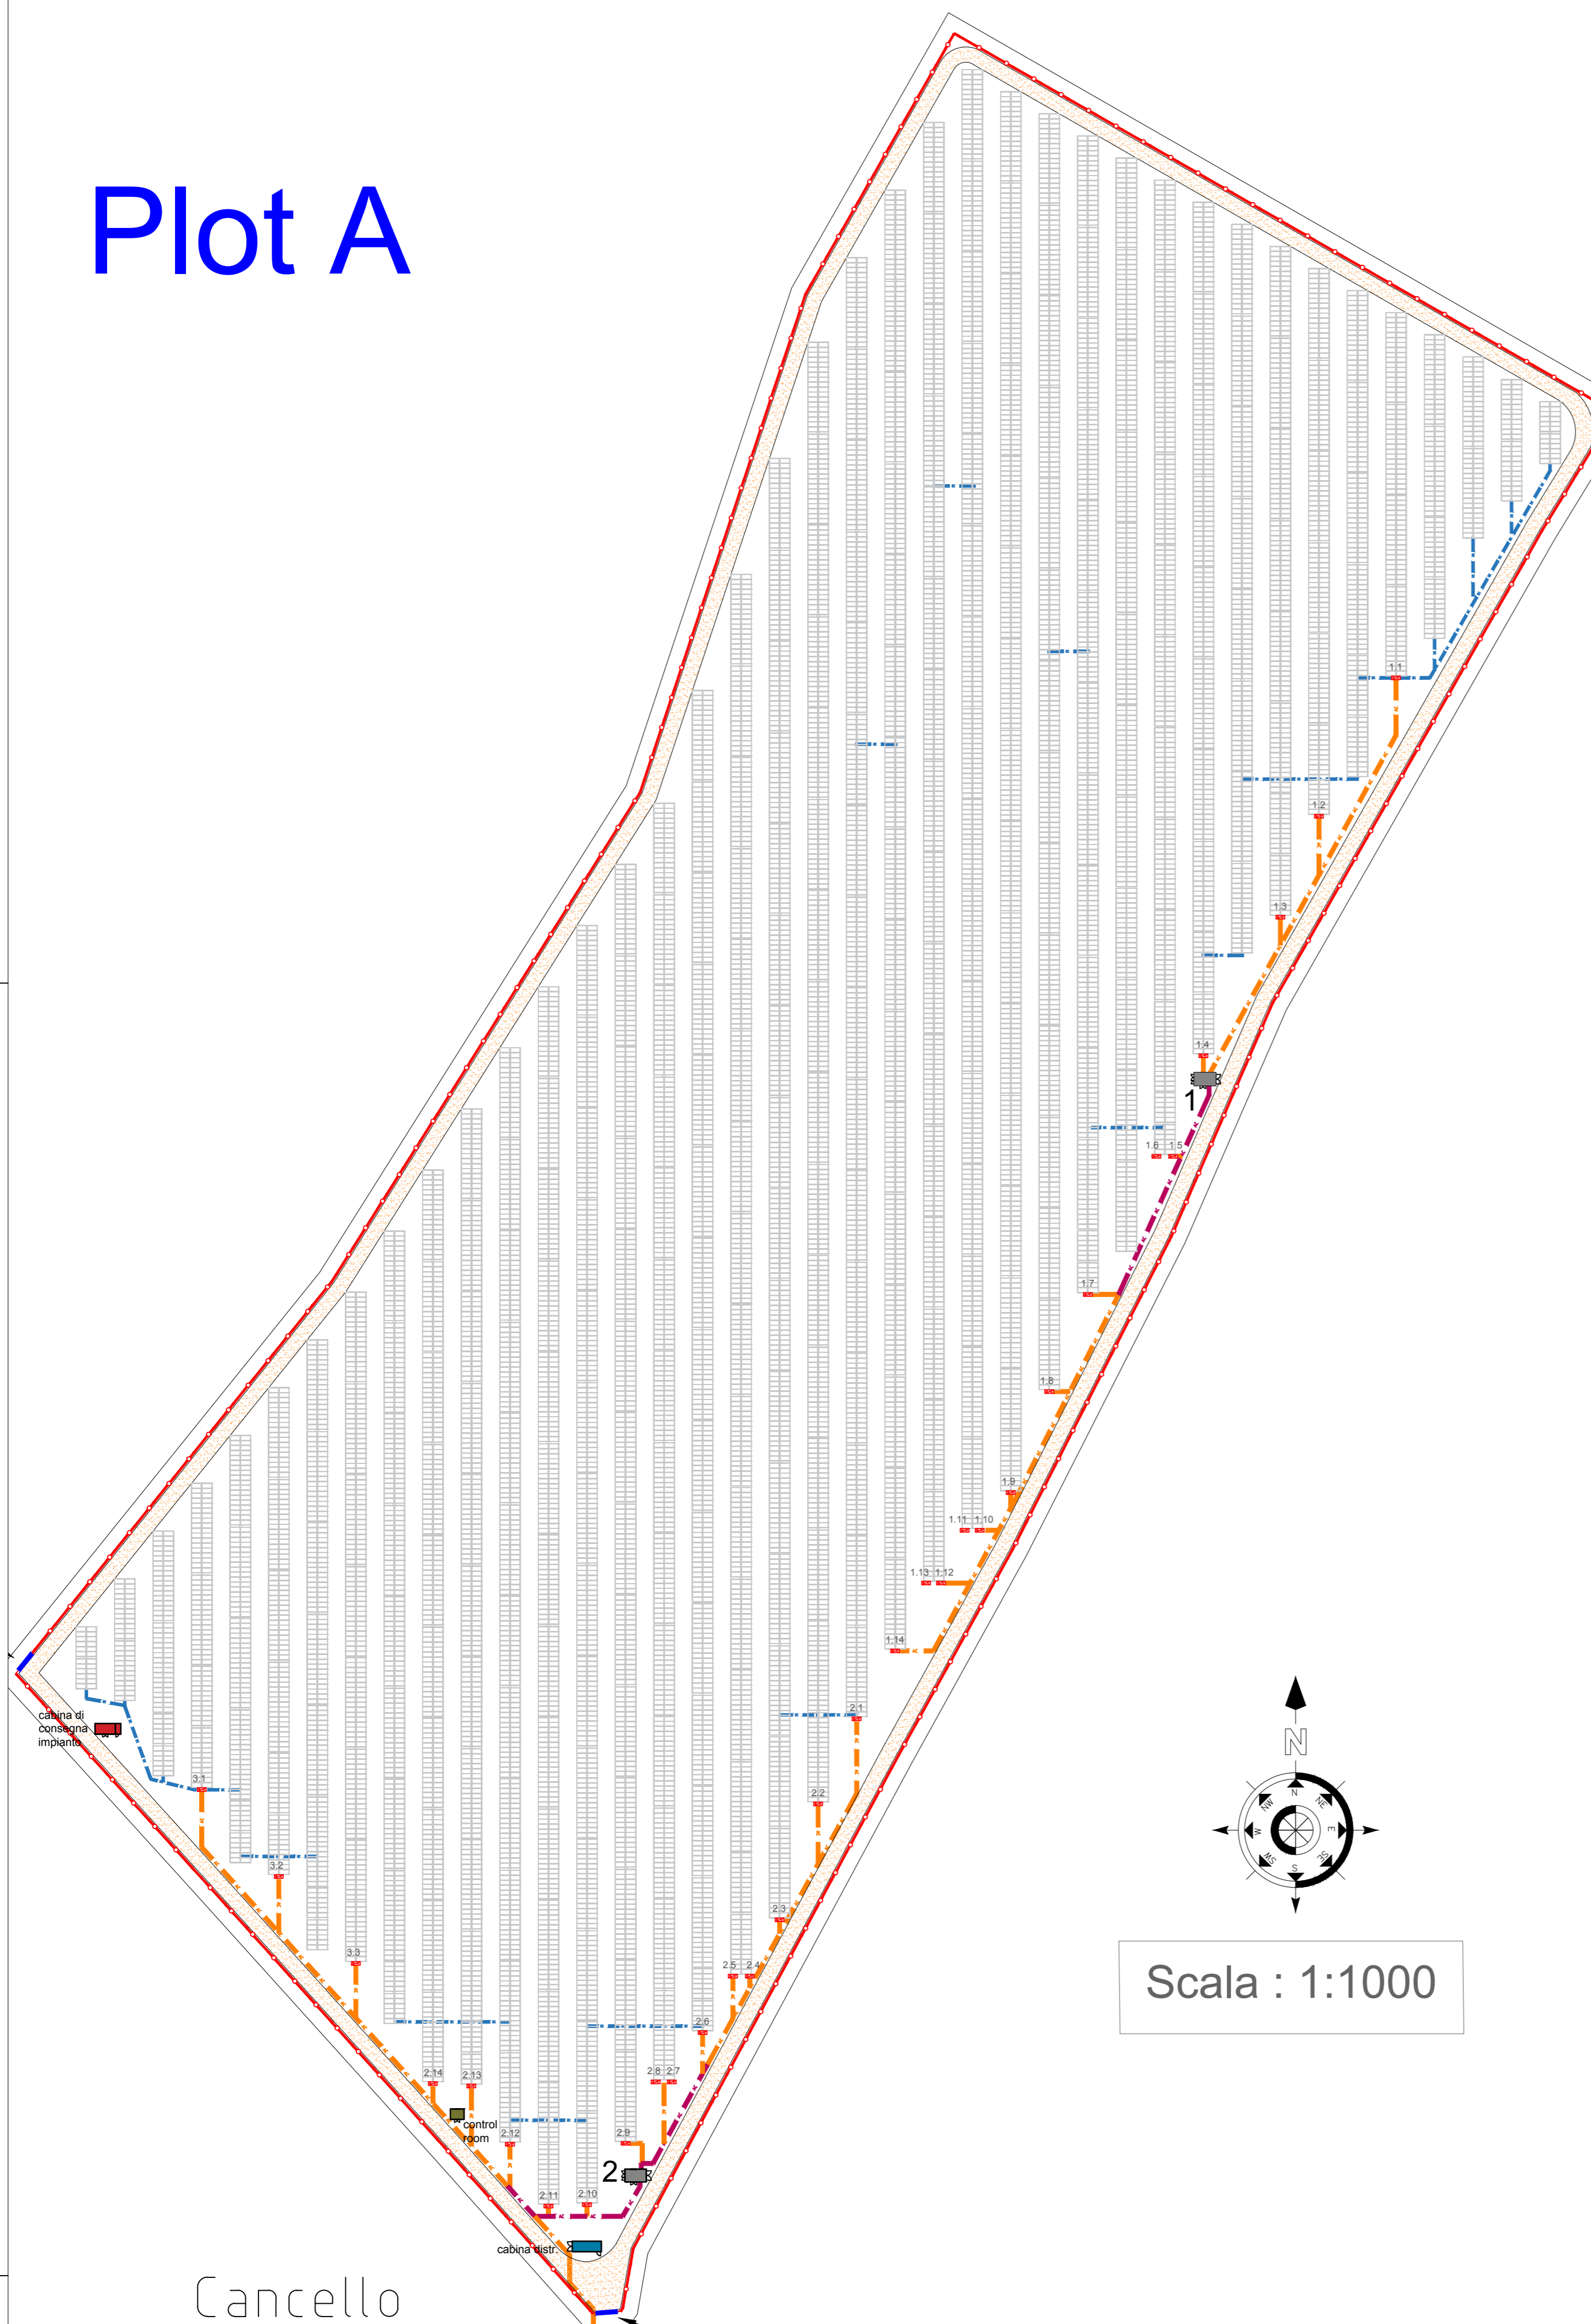


| LEGENDA 2 | |
|-----------|------------------------------|
| Simbolo | Descrizione |
| | Confini catastali |
| | Recinzione |
| | Cancello |
| | Strade interne 3500mm larghe |
| | Inverter |
| | Tracker SOLTEC 2x12 mod |
| | Tracker SOLTEC 2x24 mod |
| | Tracker SOLTEC 2x36 mod |
| | Cabina di trasformazione |
| | Cabina di distribuzione |
| | Cabina di consegna |
| | Control room |

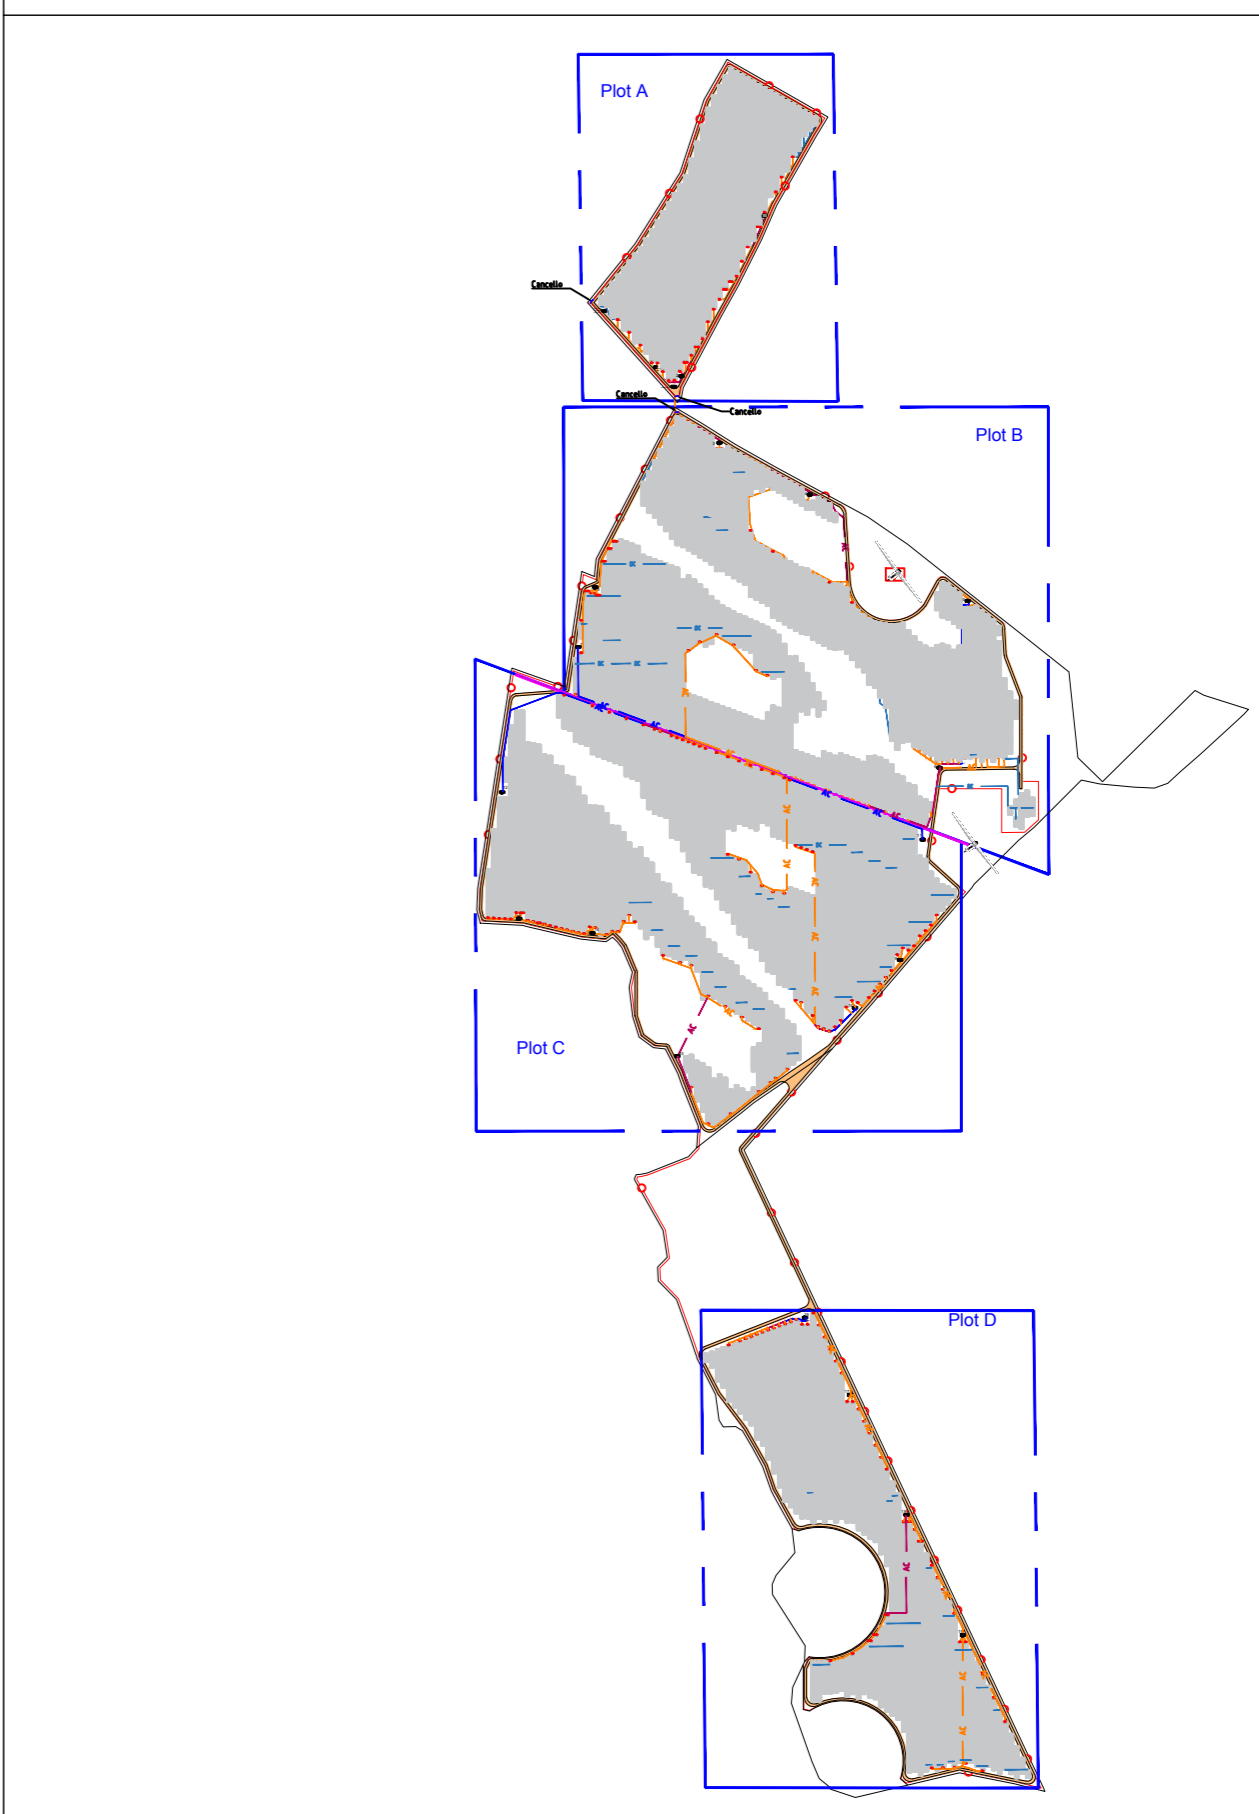


SCAVO TIPO DC - D1
(fino a 3 corrugati)
Lx300mm

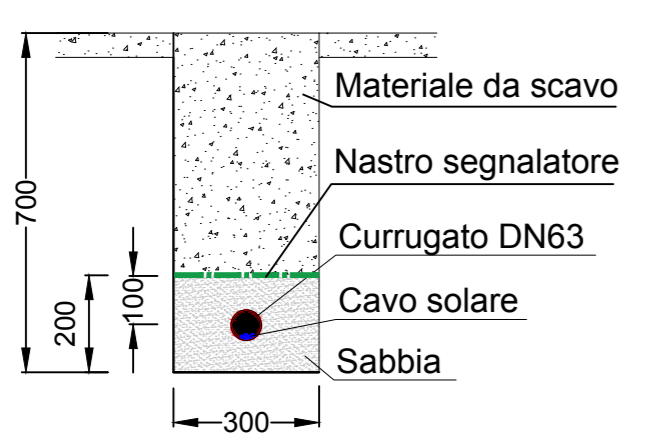


Scavo tipo AC - A2
(fino a 9 circuiti AC e fino a 3 corrugati DN63)
Lx900mm

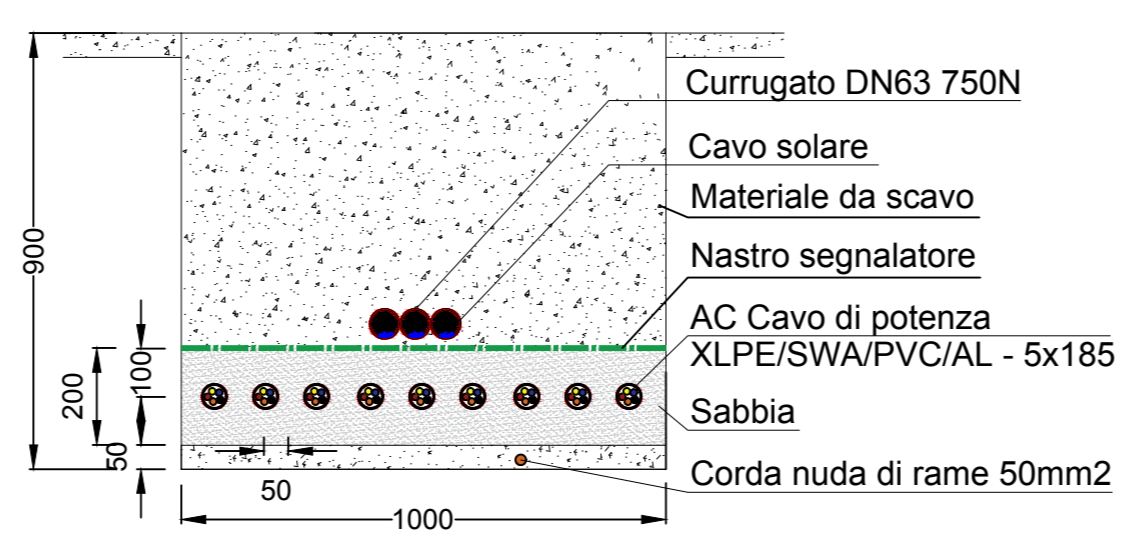

SCAVO TIPO AC - A1
(fino a 6 circuiti AC e fino a 3 corrugati DN63)
Lx800mm

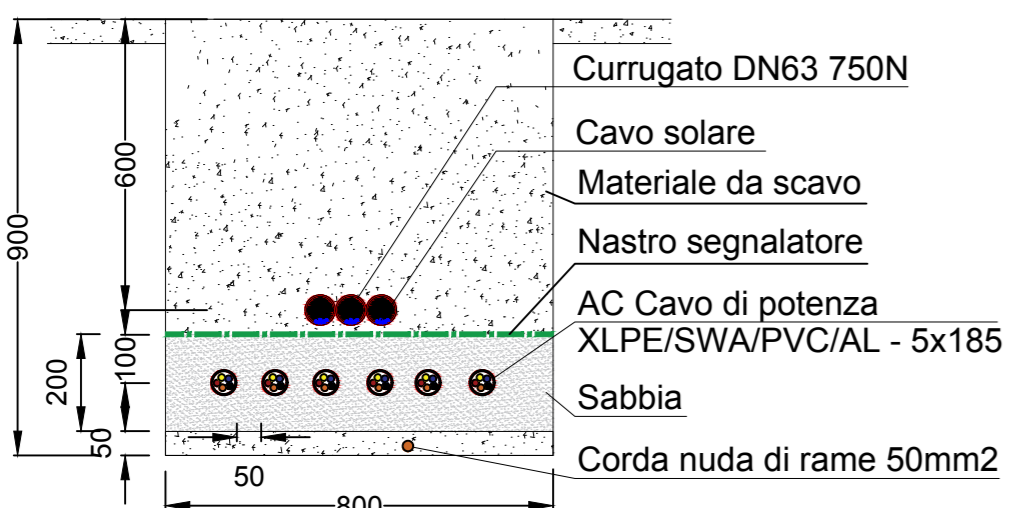

Scavo tipo AC - A3
(fino a 14 circuiti AC e fino a 3 corrugati DN63)
Lx1500mm

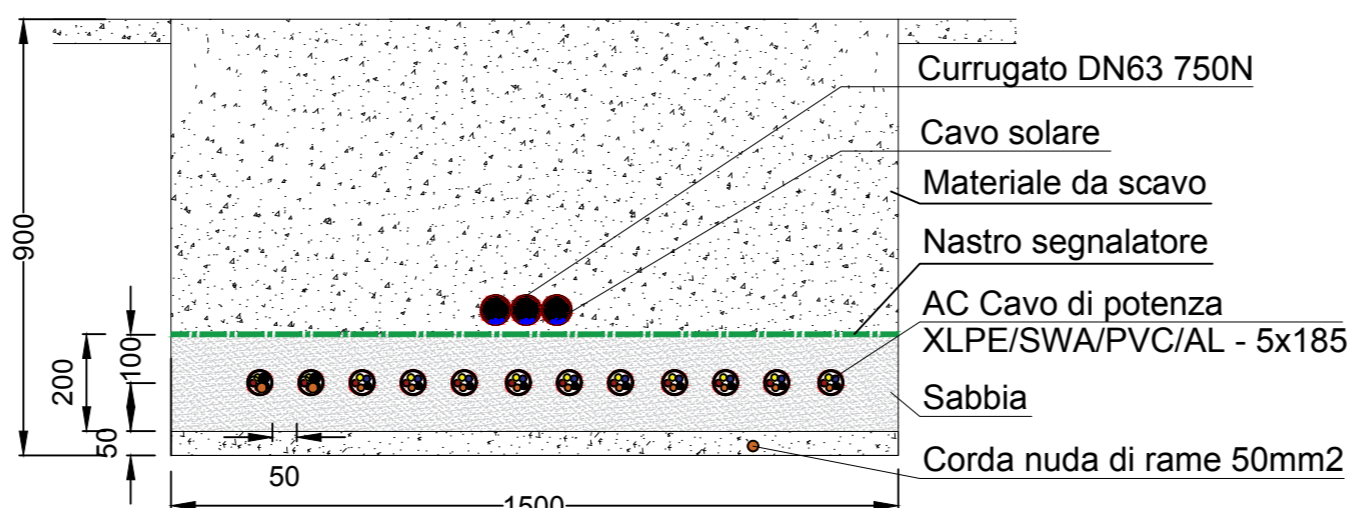

COMUNE DI ASCOLI SATTRIANO Provincia di Foggia Regione Puglia

Nome Progetto / Project Name
Impianto Agrovoltaico in sinergia fra valorizzazione agricolo-zootecnica ed energetica nel comune di Ascoli Satriano di Potenza DC 60,152 MW ed AC 59,995 MW Denominazione progetto "SALVETERE".

committente
Solar Century FVGC 3 s.r.l.
Via Caradosso, 9 - 20123 - Milano (MI)
PEC: sc-fvg3@pec.it

Titolo documento / Document title
LAYOUT PERCORSO CAVIDOTTI BT

Sottotitolo documento / Document subtitle
DETTAGLIO PLOT - A

del gruppo Statkraft



| N. | Data Revisione | Descrizione revisione | Consulenza / Advice | Consulenza / Advice | Preparato | Vagliato | Approvato |
|----|----------------|-----------------------|---------------------|---------------------|--------------|----------------|-----------|
| 00 | 18/2022 | prima emissione | | | SOLAR FIELDS | SUNNERG DEVEL. | STATKRAFT |



Progettista / Planner
Ing. Massimiliano ceccoli
SUNNERG DEVELOPMENT s.r.l.
Via San Pietro all'Orto, 10 - 20121 (MI)
P.IVA 11085630967
PEC sunnergdevelopment@legalmail.it

| Documento Numero | | | | | Fase di Progetto |
|------------------|---------|---------------------|----------------|-----------|------------------|
| Commessa | Origine | Tipologia documento | N. Progressivo | Revisione | |
| varie | | | | | |

TUTTI I DIRITTI SONO RISERVATI - Questo documento è di proprietà esclusiva xxxx, che si riserva ogni diritto sullo stesso. Pertanto non può essere copiato, riprodotto, comunicato o divulgato ad altri o usato in qualsiasi maniera, nemmeno per fini sperimentali, senza autorizzazione scritta dell'Autore.