




PIANTA

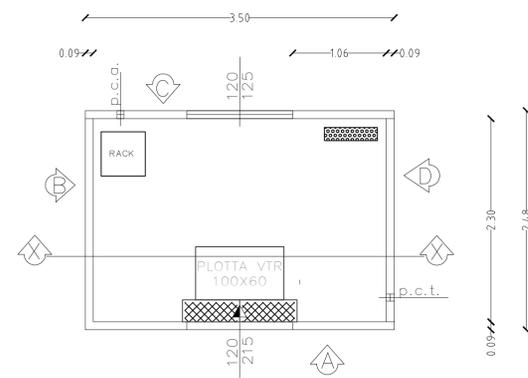


PIANTA COPERTURA SP. CM. 9

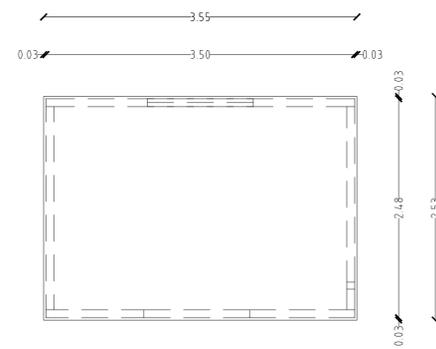


sezione X-X

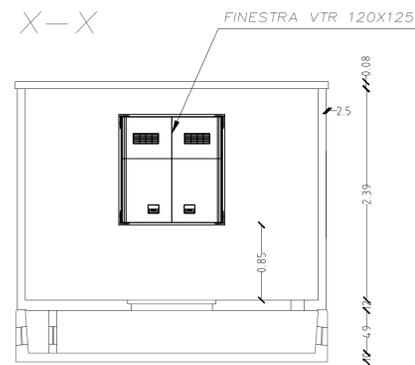


VISTA LATO D

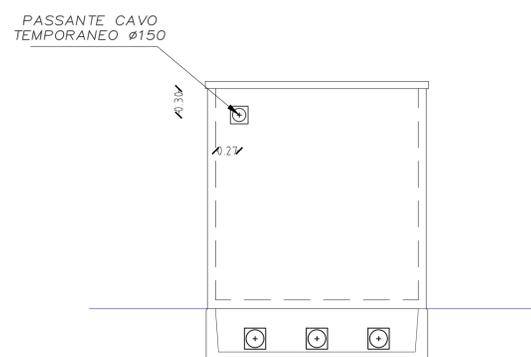


PORTA VTR 120X215
C/SERRATURA A SPILLO
ENEL NAZIONALE

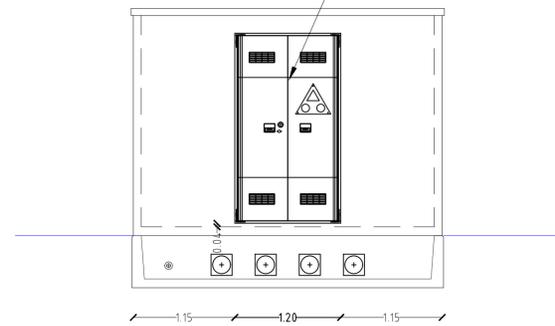

VISTA LATO B

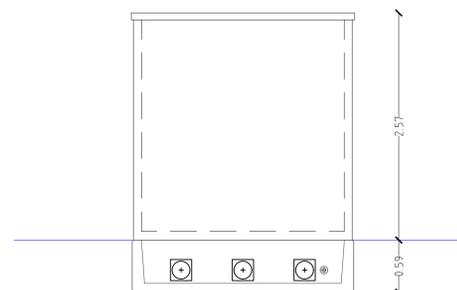

VISTA LATO C

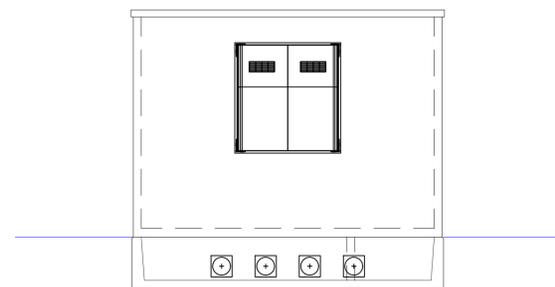

COMUNE DI ASCOLI SATRIANO
Provincia di Foggia
Regione Puglia

Nome Progetto / Project Name
Impianto Agrovoltaico in sinergia fra valorizzazione agricolo-zootecnica ed energetica nel comune di Ascoli Satriano di Potenza DC 60,152 MW ed AC 59,995 MW Denominazione progetto "SALVETERE".

committente
Solar Century FVGC 3 s.r.l.
Via Caradosso, 9 - 20123 - Milano (MI)
PEC: sc-fvgc3@pec.it

Titolo documento / Document title
TIPOLOGICO CABINE ELETTRICHE

del gruppo Statkraft


Sottotitolo documento / Document subtitle
TIPOLOGICO CABINE ELETTRICHE CONTROL ROOM

| | | | | | |
|----|----------------|-----------------------|----------------|----------------|-----------|
| 00 | 10/2022 | prima emissione | SUNNERG DEVEL. | SUNNERG DEVEL. | STATKRAFT |
| N. | Data Revisione | Descrizione revisione | Preparato | Vagliato | Approvato |



Progettista / Planner
Ing. Massimiliano Cecconi
SUNNERG DEVELOPMENT s.r.l.
Via San Pietro all'Orto, 10 - 20121 (MI)
P.IVA 11085630967
PEC sunnergdevelopment@legalmail.it

| Documento Numero | | | | | Fase di Progetto |
|------------------|---------|----------------|----------------|-----------|------------------|
| Commessa | Origine | Tipo documento | N. Progressivo | Revisione | |
| | | | | | |

1:100

TUTTI I DIRITTI SONO RISERVATI - Questo documento è di proprietà esclusiva xxxv, che si riserva ogni diritto sullo stesso. Pertanto non può essere copiato, riprodotto, comunicato o divulgato ad altri o usato in qualsiasi maniera, nemmeno per fini sperimentali, senza autorizzazione scritta dell'Autore.