



Pianta

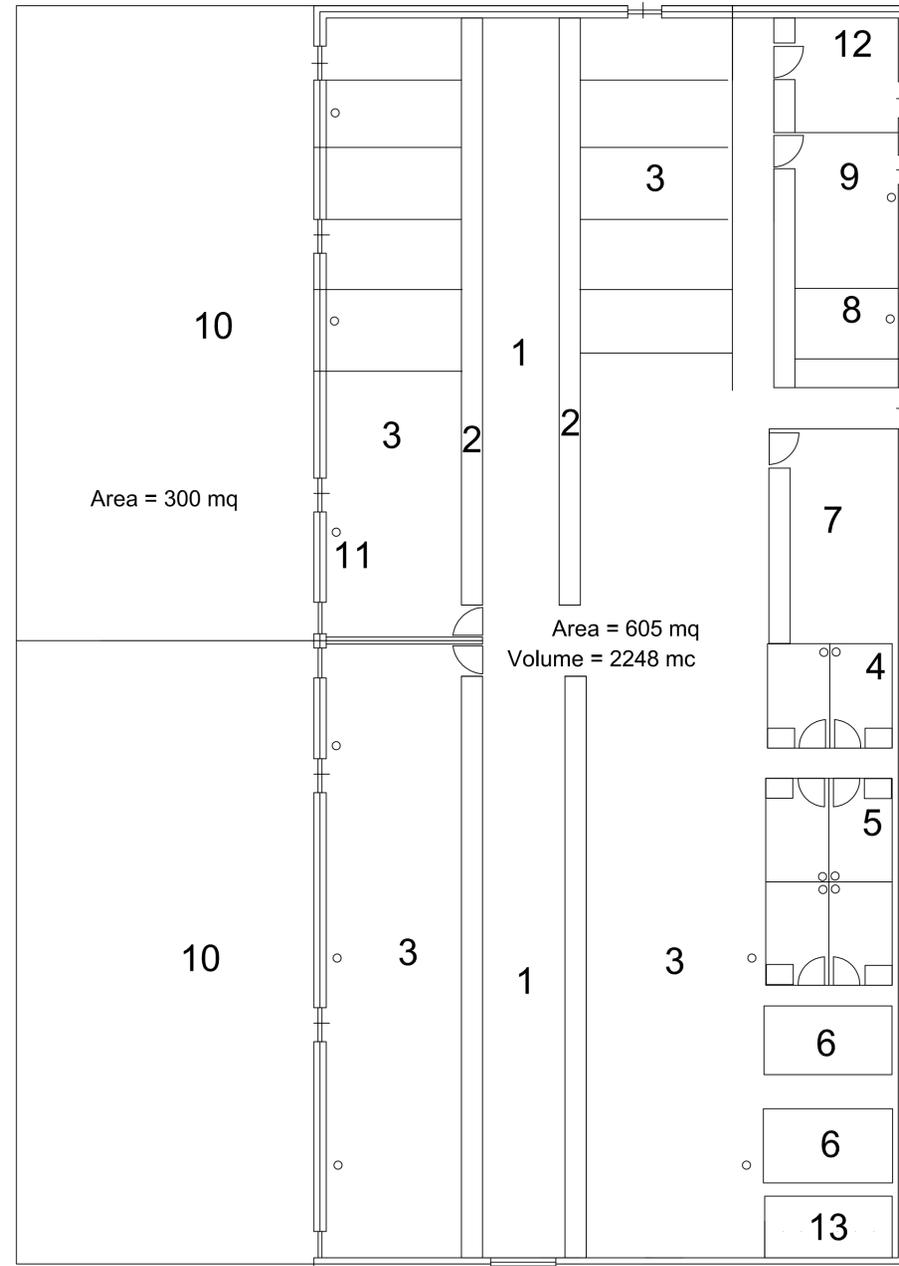

Prospetto frontale

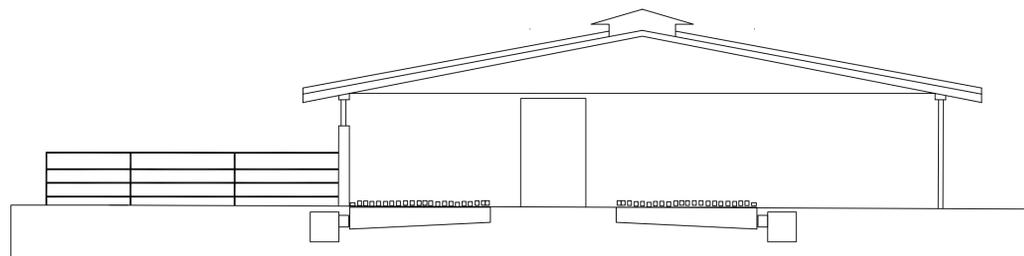

Scala grafica




Legenda

- 1 Corsia di alimentazione
- 2 Zona di riposo e alimentazione con lettiera permanente o con pavimento fessutato
- 3 Box per pecore in lattazione con lettiera permanente o con pavimento fessurato
- 4 Box per isolamento (2 capi)
- 5 Box per parto (4 capi)
- 6 Spazi di servizio per la monta
- 7 Box per vaccinazioni
- 8 Box per pecore in asciutta
- 9 Box per arieti
- 10 Paddock
- 11 Abbeveratoi
- 12 Locali servizi per due persone
- 13 Pozzo e ubicazione cisterna


4					
3					
2					
1					
0	EMISSIONE	Martini E.	Pica F.	Lovo V.	5.05.2022
REV.	DESCRIZIONE:	REDATTO	APPROVATO	VERIFICATO	DATA
cliente:	 Statkraft Sito: Comune di ASCOLI SATTRIANO (FG)				
	Progetto: Progetto di valorizzazione agricolo-zootecnica della Centrale fotovoltaica SALVETERE				
	Oggetto: Stalla per ovini - Tipologico				
FILE DWG. N.:	TAV 10.2	SCALA:	1:100	TAVOLA NUMERO:	1

# Pianta

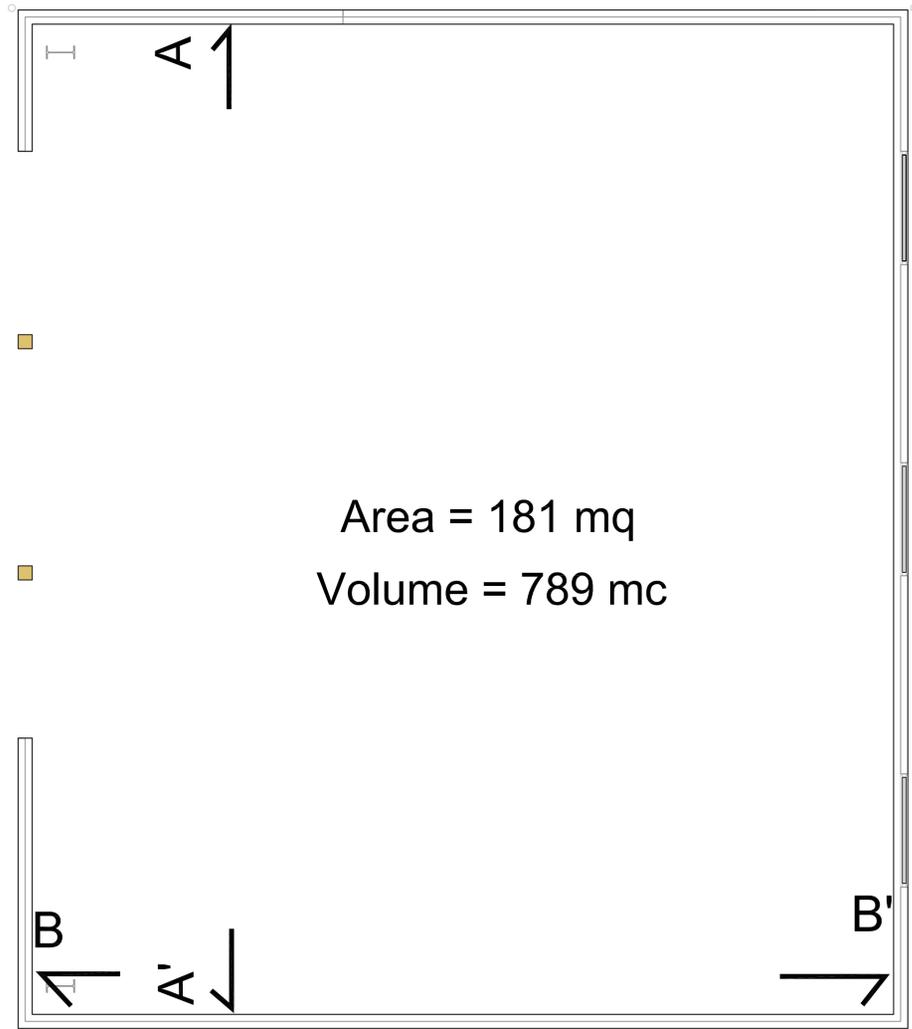


Area = 181 mq  
Volume = 789 mc

## Prospetto B - B'

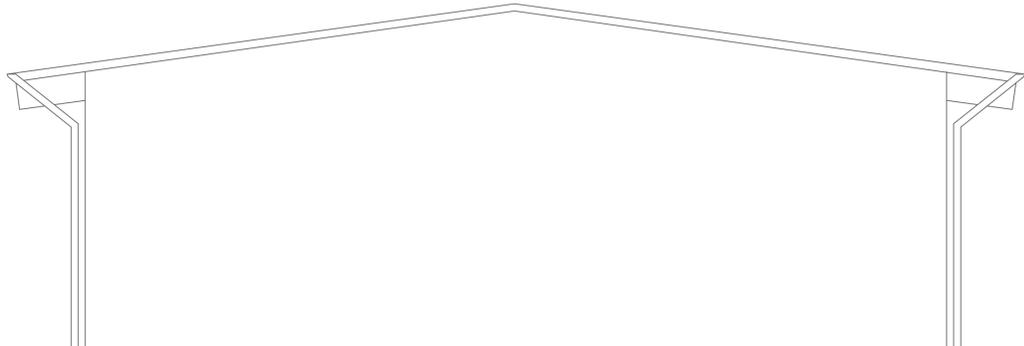

## Prospetto A - A'

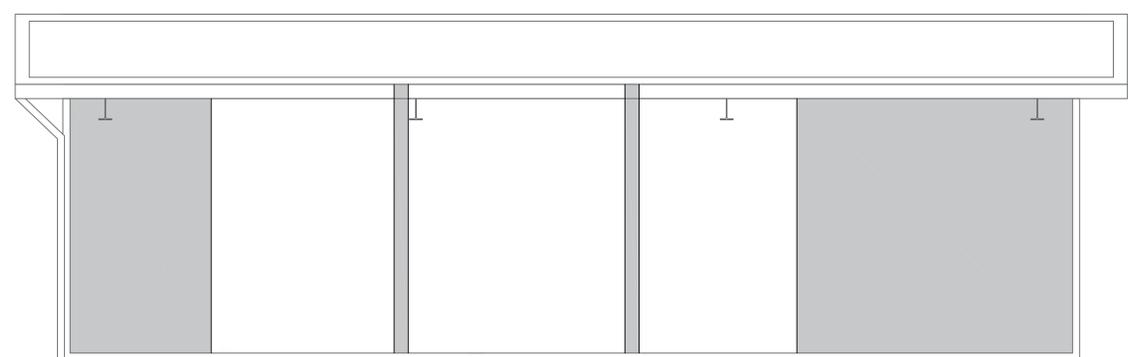

Scala grafica



4					
3					
2					
1					
0	EMISSIONE	Martini E.	Pica F.	Lovo V.	5/05/2022
REV.	DESCRIZIONE:	REDATTO	APPROVATO	VERIFICATO	DATA
cliente:	 Sito: Comune di ASCOLI SATRIANO (FG)				
	Progetto: Progetto di valorizzazione agricolo-zootecnica della Centrale fotovoltaica SALVETERE				
	 Oggetto: Fienile - Tipologico				
FILE DWG. N.:	TAV 10.2	SCALA:	1:50	TAVOLA NUMERO:	2