



**TOMBINO T4**  
Planimetria R = 1:500

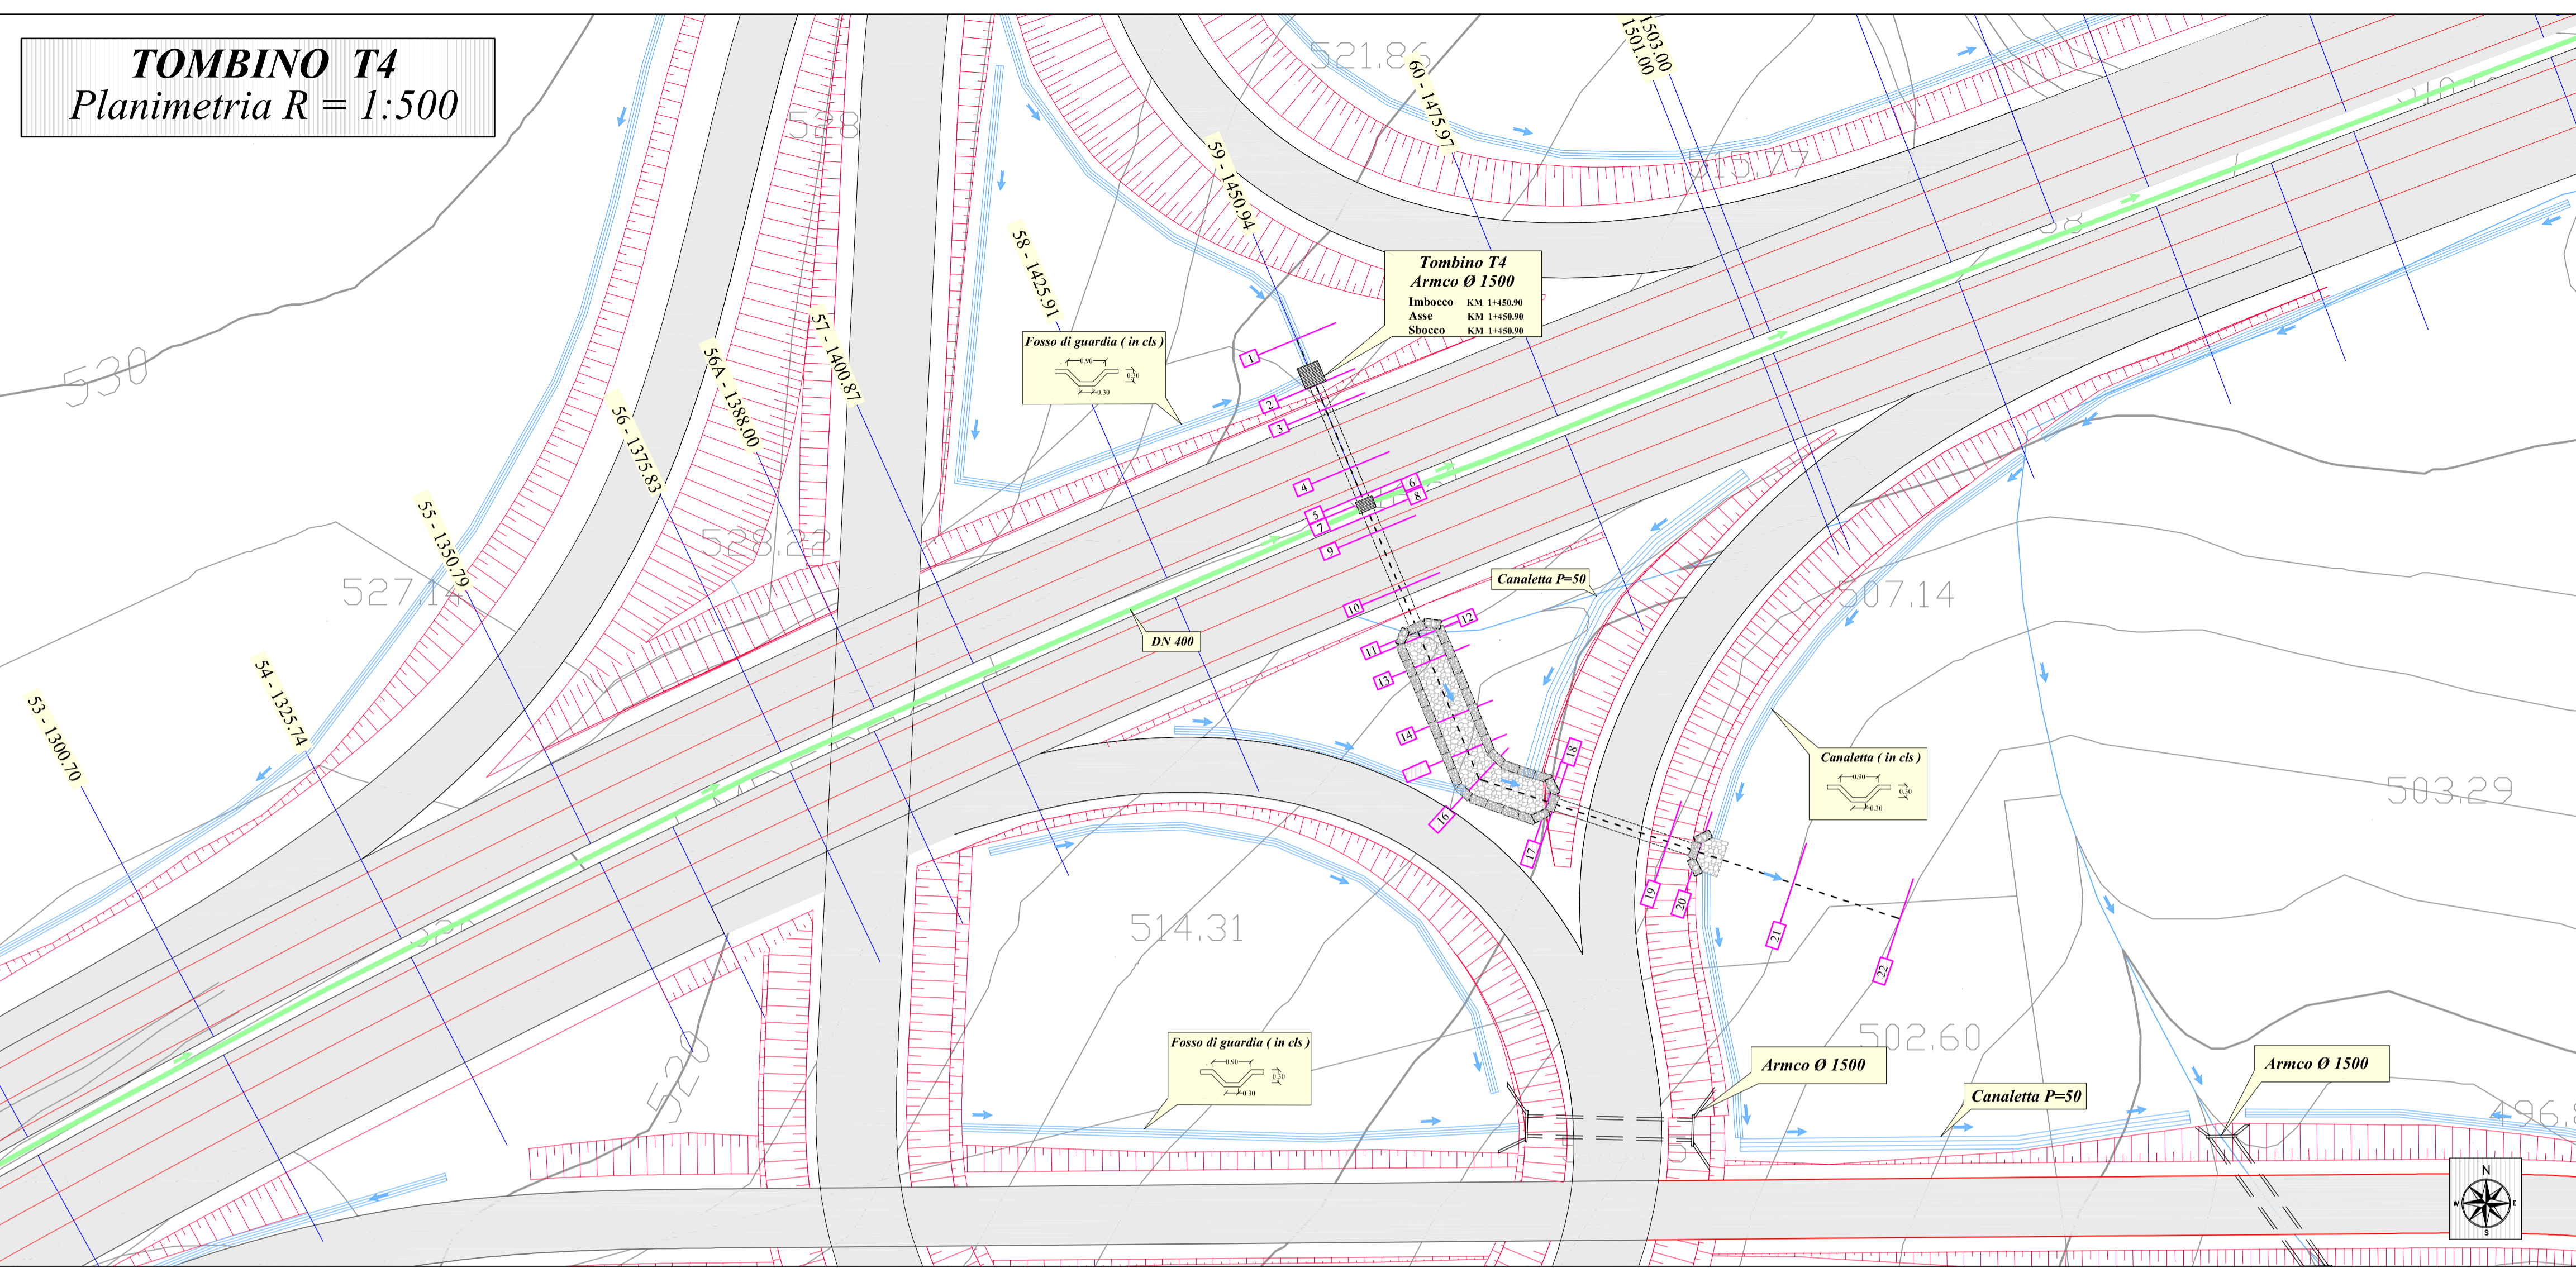

**TOMBINO T4**  
Sezione R=1:200

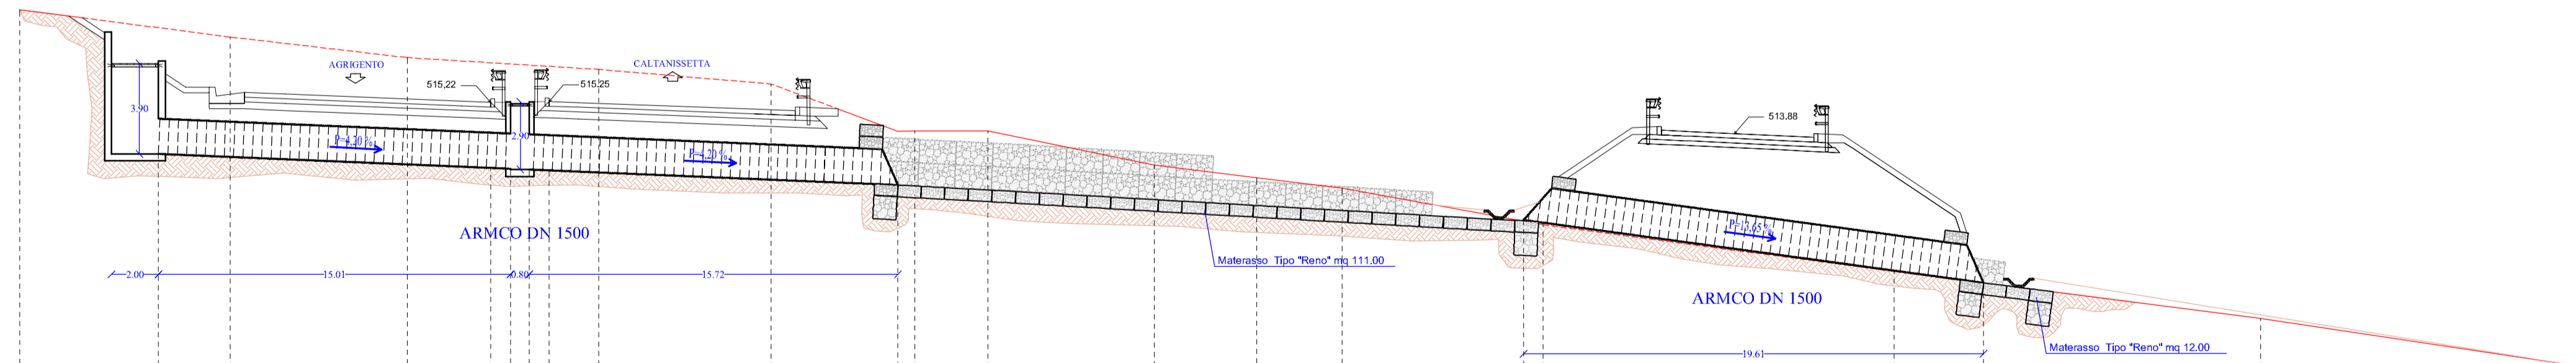

NUMERO SEZIONI	1	2	3	4	5	6	7	8	9	10	11	12	13	14	15	16	17	18	19	20	21	22
QUOTE TERRENO	519.16	518.40	518.00	517.12	516.90	516.85	516.80	516.75	516.62	516.00	513.98	514.00	514.00	512.54	512.00	511.56	510.20	510.00	508.00	507.52	506.00	504.00
QUOTE SCORRIMENTO ACQUA		513.02			512.42	512.38	512.35	512.32		511.69							510.20	510.00	507.52			
DISTANZE PARZIALI		5.91	3.06	7.55	3.55	0.85	0.88	2.12	7.34	5.41	0.73	3.11	7.09	4.37	3.65	7.74	0.83	14.97	3.81	11.81	13.33	
DISTANZE PROGRESSIVE	0.00	5.91	8.97	16.52	20.07	20.92	21.72	22.57	24.69	32.05	37.44	38.17	41.28	48.37	52.74	56.39	64.13	64.96	79.93	83.74	95.55	108.88



**ANAS S.p.A.**  
Direzione Centrale Programmazione Progettazione

CORRIDOIO PLURIMODALE TIRRENICO-NORD EUROPA  
ITINERARIO AGRIGENTO -CALTANISSETTA-A19  
S.S. N° 640 "DI PORTO EMPEDOCLE"  
AMMODERNAMENTO E ADEGUAMENTO ALLA CAT. B DEL D.M. 5.11.2001  
Dal km 44+000 allo svincolo con l'A19

**PROGETTO DEFINITIVO**

GRUPPO DI PROGETTAZIONE	I RESPONSABILI DI PROGETTO	
ATI: TECHNITAL s.p.a. (mandataria) S.I.S. Studio di Ingegneria Stradale s.r.l. DELTA Ingegneria s.r.l. INFRATEC s.r.l Consulting Engineering PROGIN s.p.a.	Dott. Ing. M. Raccosta Ordine Ing. Verona n° 11665 Prof. Ing. A. Bevilacqua Ordine Ing. Palermo n° 4058 Dott. Ing. M. Carfino Ordine Ing. Agrigento n° 4628 Dott. Ing. N. Troccoli Ordine Ing. Potenza n° 836 Dott. Ing. S. Esposito Ordine Ing. Roma n° 20837	
	IL GEOLOGO	
	INTEGRAZIONI PRESTAZIONI SPECIALISTICHE	
	Dott. Ing. M. Raccosta	
VISTO: IL RESPONSABILE DEL PROCEDIMENTO	VISTO: IL RESPONSABILE DEL SERVIZIO PROGETTAZIONE	DATA
Dott. Ing. Massimiliano Fidenzi	Dott. Ing. Antonio Valente	PROTOCOLLO

**ATTRaversAMENTI IDRAULICI**  
PLANIMETRIA E SEZIONE TOMBINO T4

CODICE PROGETTO	NOME FILE	REVISIONE	FOGLIO	SCALA:
L0407B D 0501	ID04-IDR-PS04.dwg	B	04 di 37	1:500 1:200
CODICE ELAB. T01ID04IDRPS04				
D				
C				
B	REVISIONE a seguito istruttoria ANAS 19/03/07	Aprile 2007	A. Mita	F. Arciuli
A	EMISSIONE	Ottobre 2006	A. Mita	F. Arciuli
REV.	DESCRIZIONE	DATA	VERIFICATO RESP. TECNICO	CONTROLLATO RESP. DTTINERARIO
			APPROVATO RESP. DI SETTORE	